

COMUNE DI ANGRI
(Provincia di Salerno)

Cod. Fisc. N.0055519 065 1

C. A. P. 84012

LAVORI DI COMPLETAMENTO DEL
"TERZO CIRCOLO DIDATTICO"
DI VIA DANTE ALIGHIERI

PROGETTO ESECUTIVO TERZO LOTTO


PROGETTO ARCHITETTONICO

SCHEMA INDICATIVO DELLA DISPOSIZIONE
IN PIANTA DELLA TIPOLOGIA DEGLI INFISSI
INTERNI ED ESTERNI


P.A. 003

PROGETTO APPROVATO CON DELIBERA DI GIUNTA COMUNALE N. 102/2015


PIANTA PIANO SEMINTERRATO
Rapporto 1/200

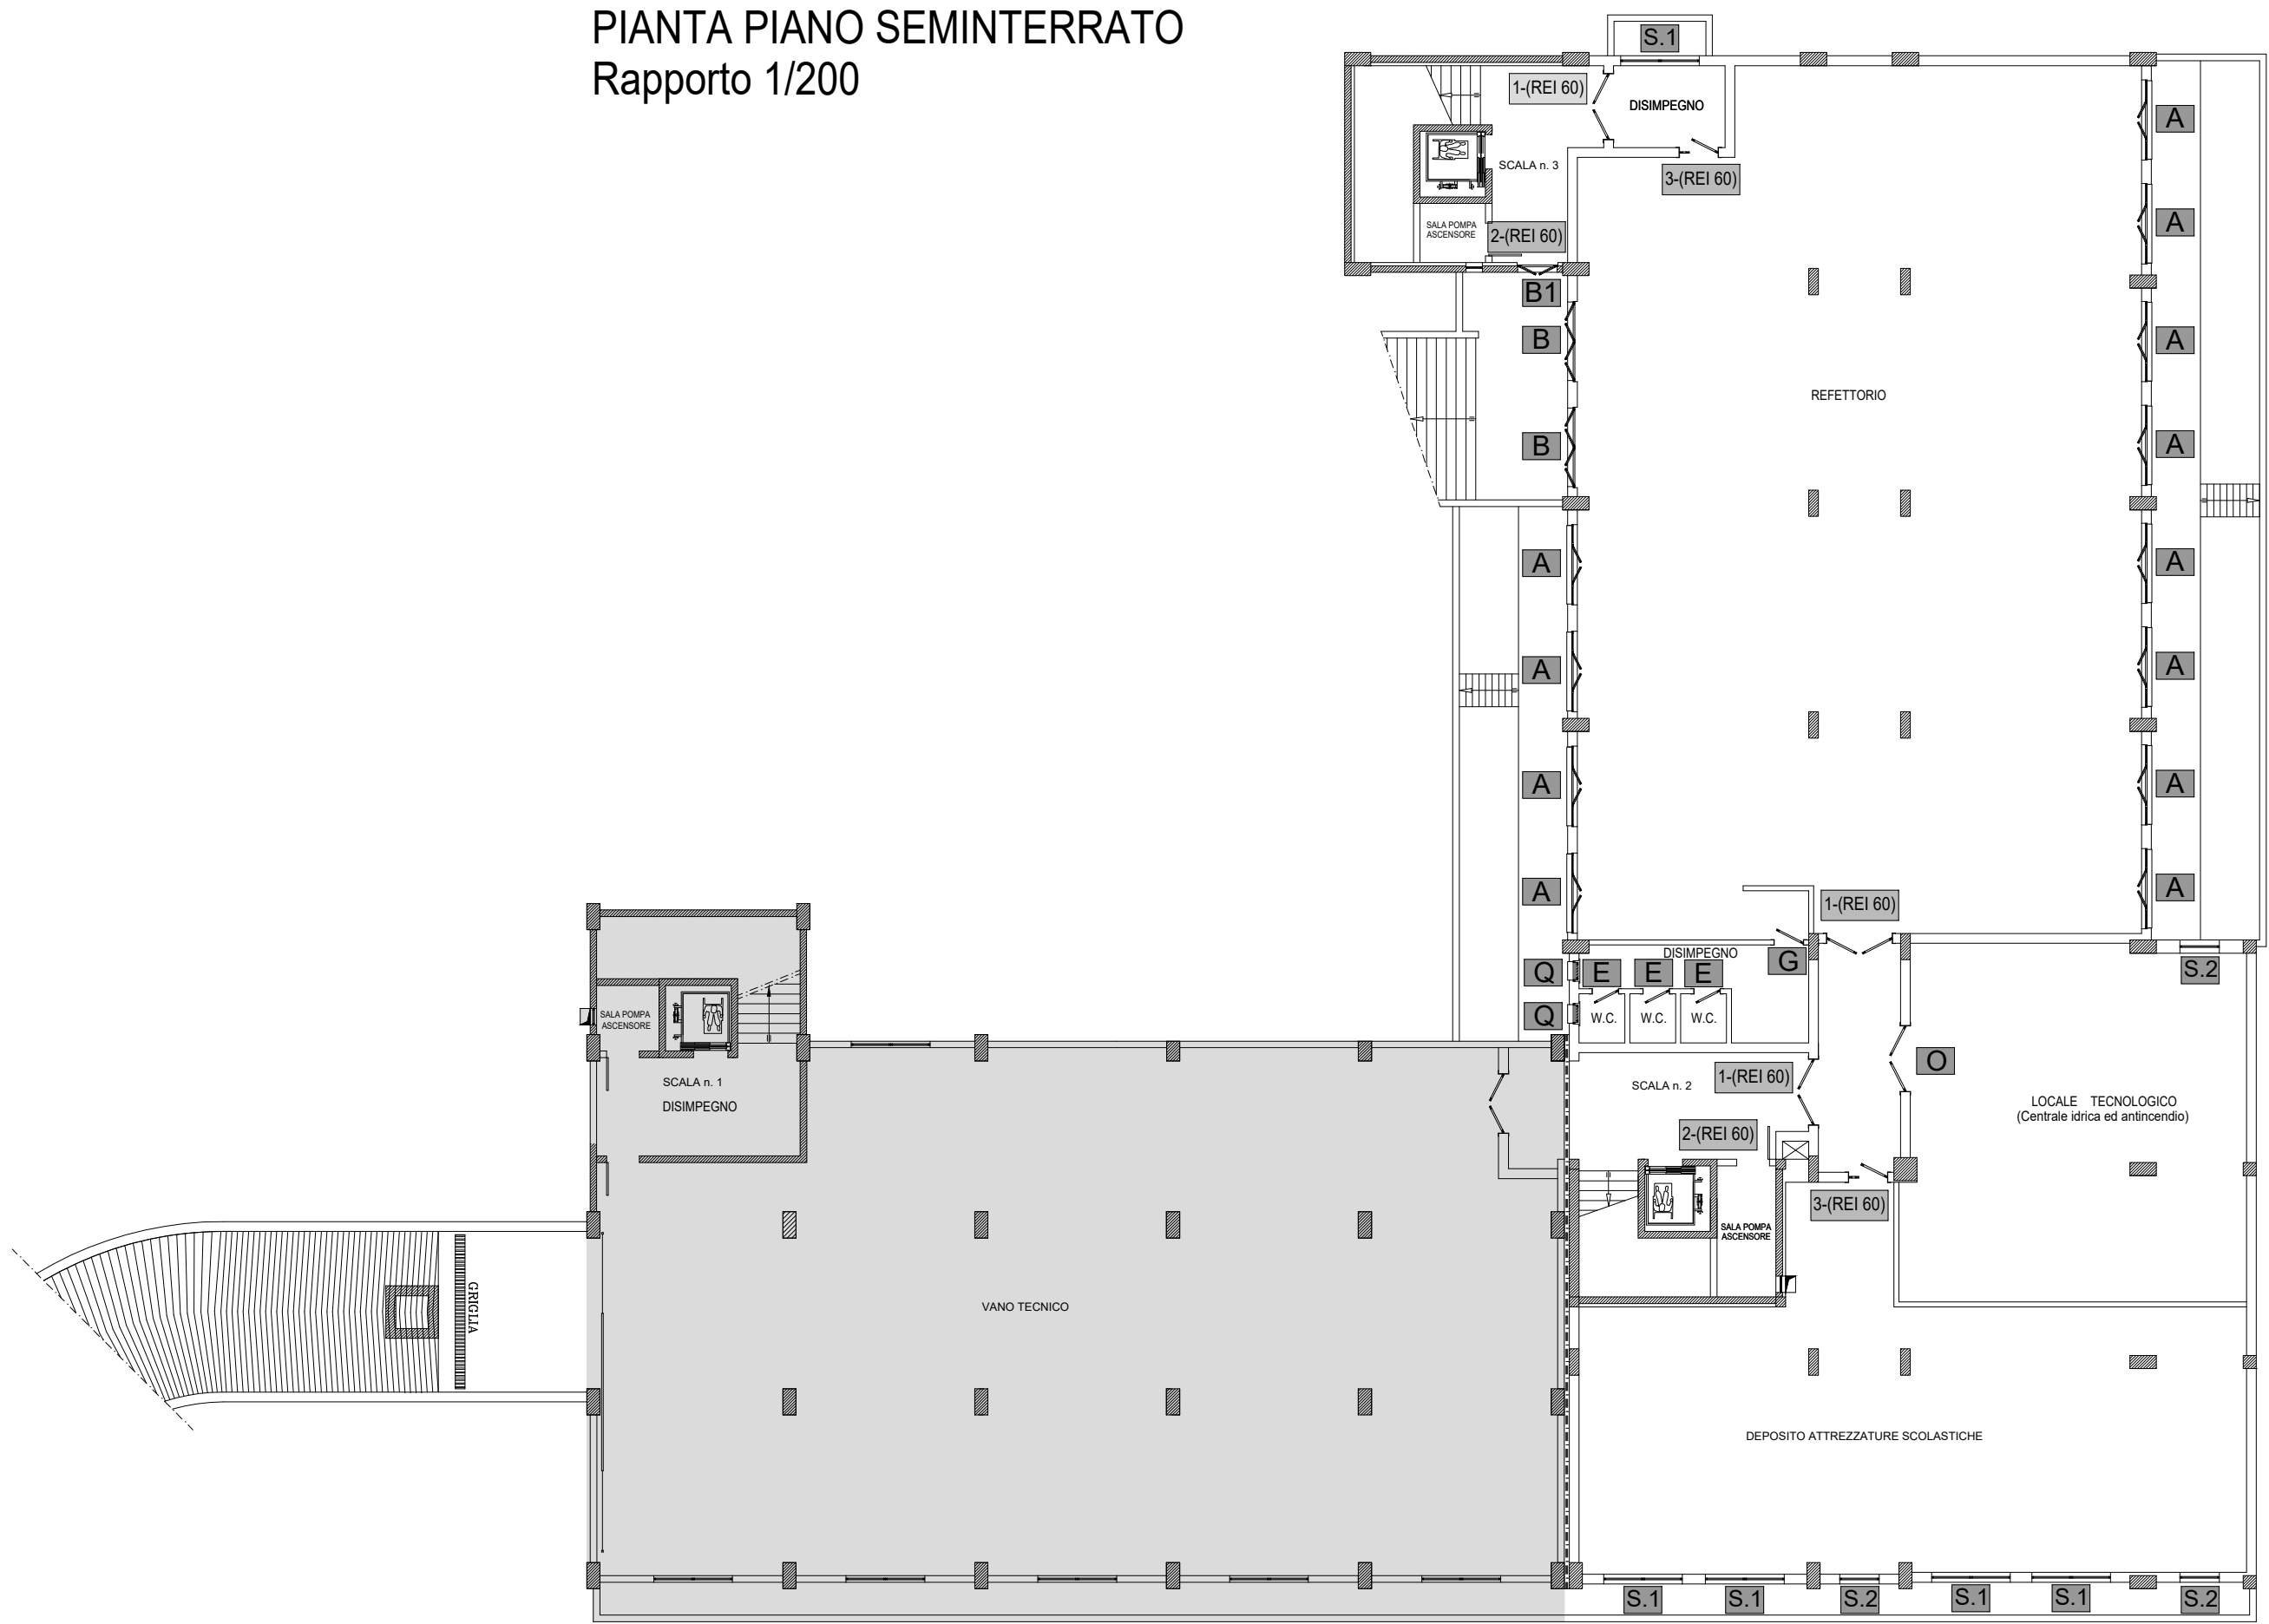


PIANTA PIANO PRIMO
Rapporto 1/200

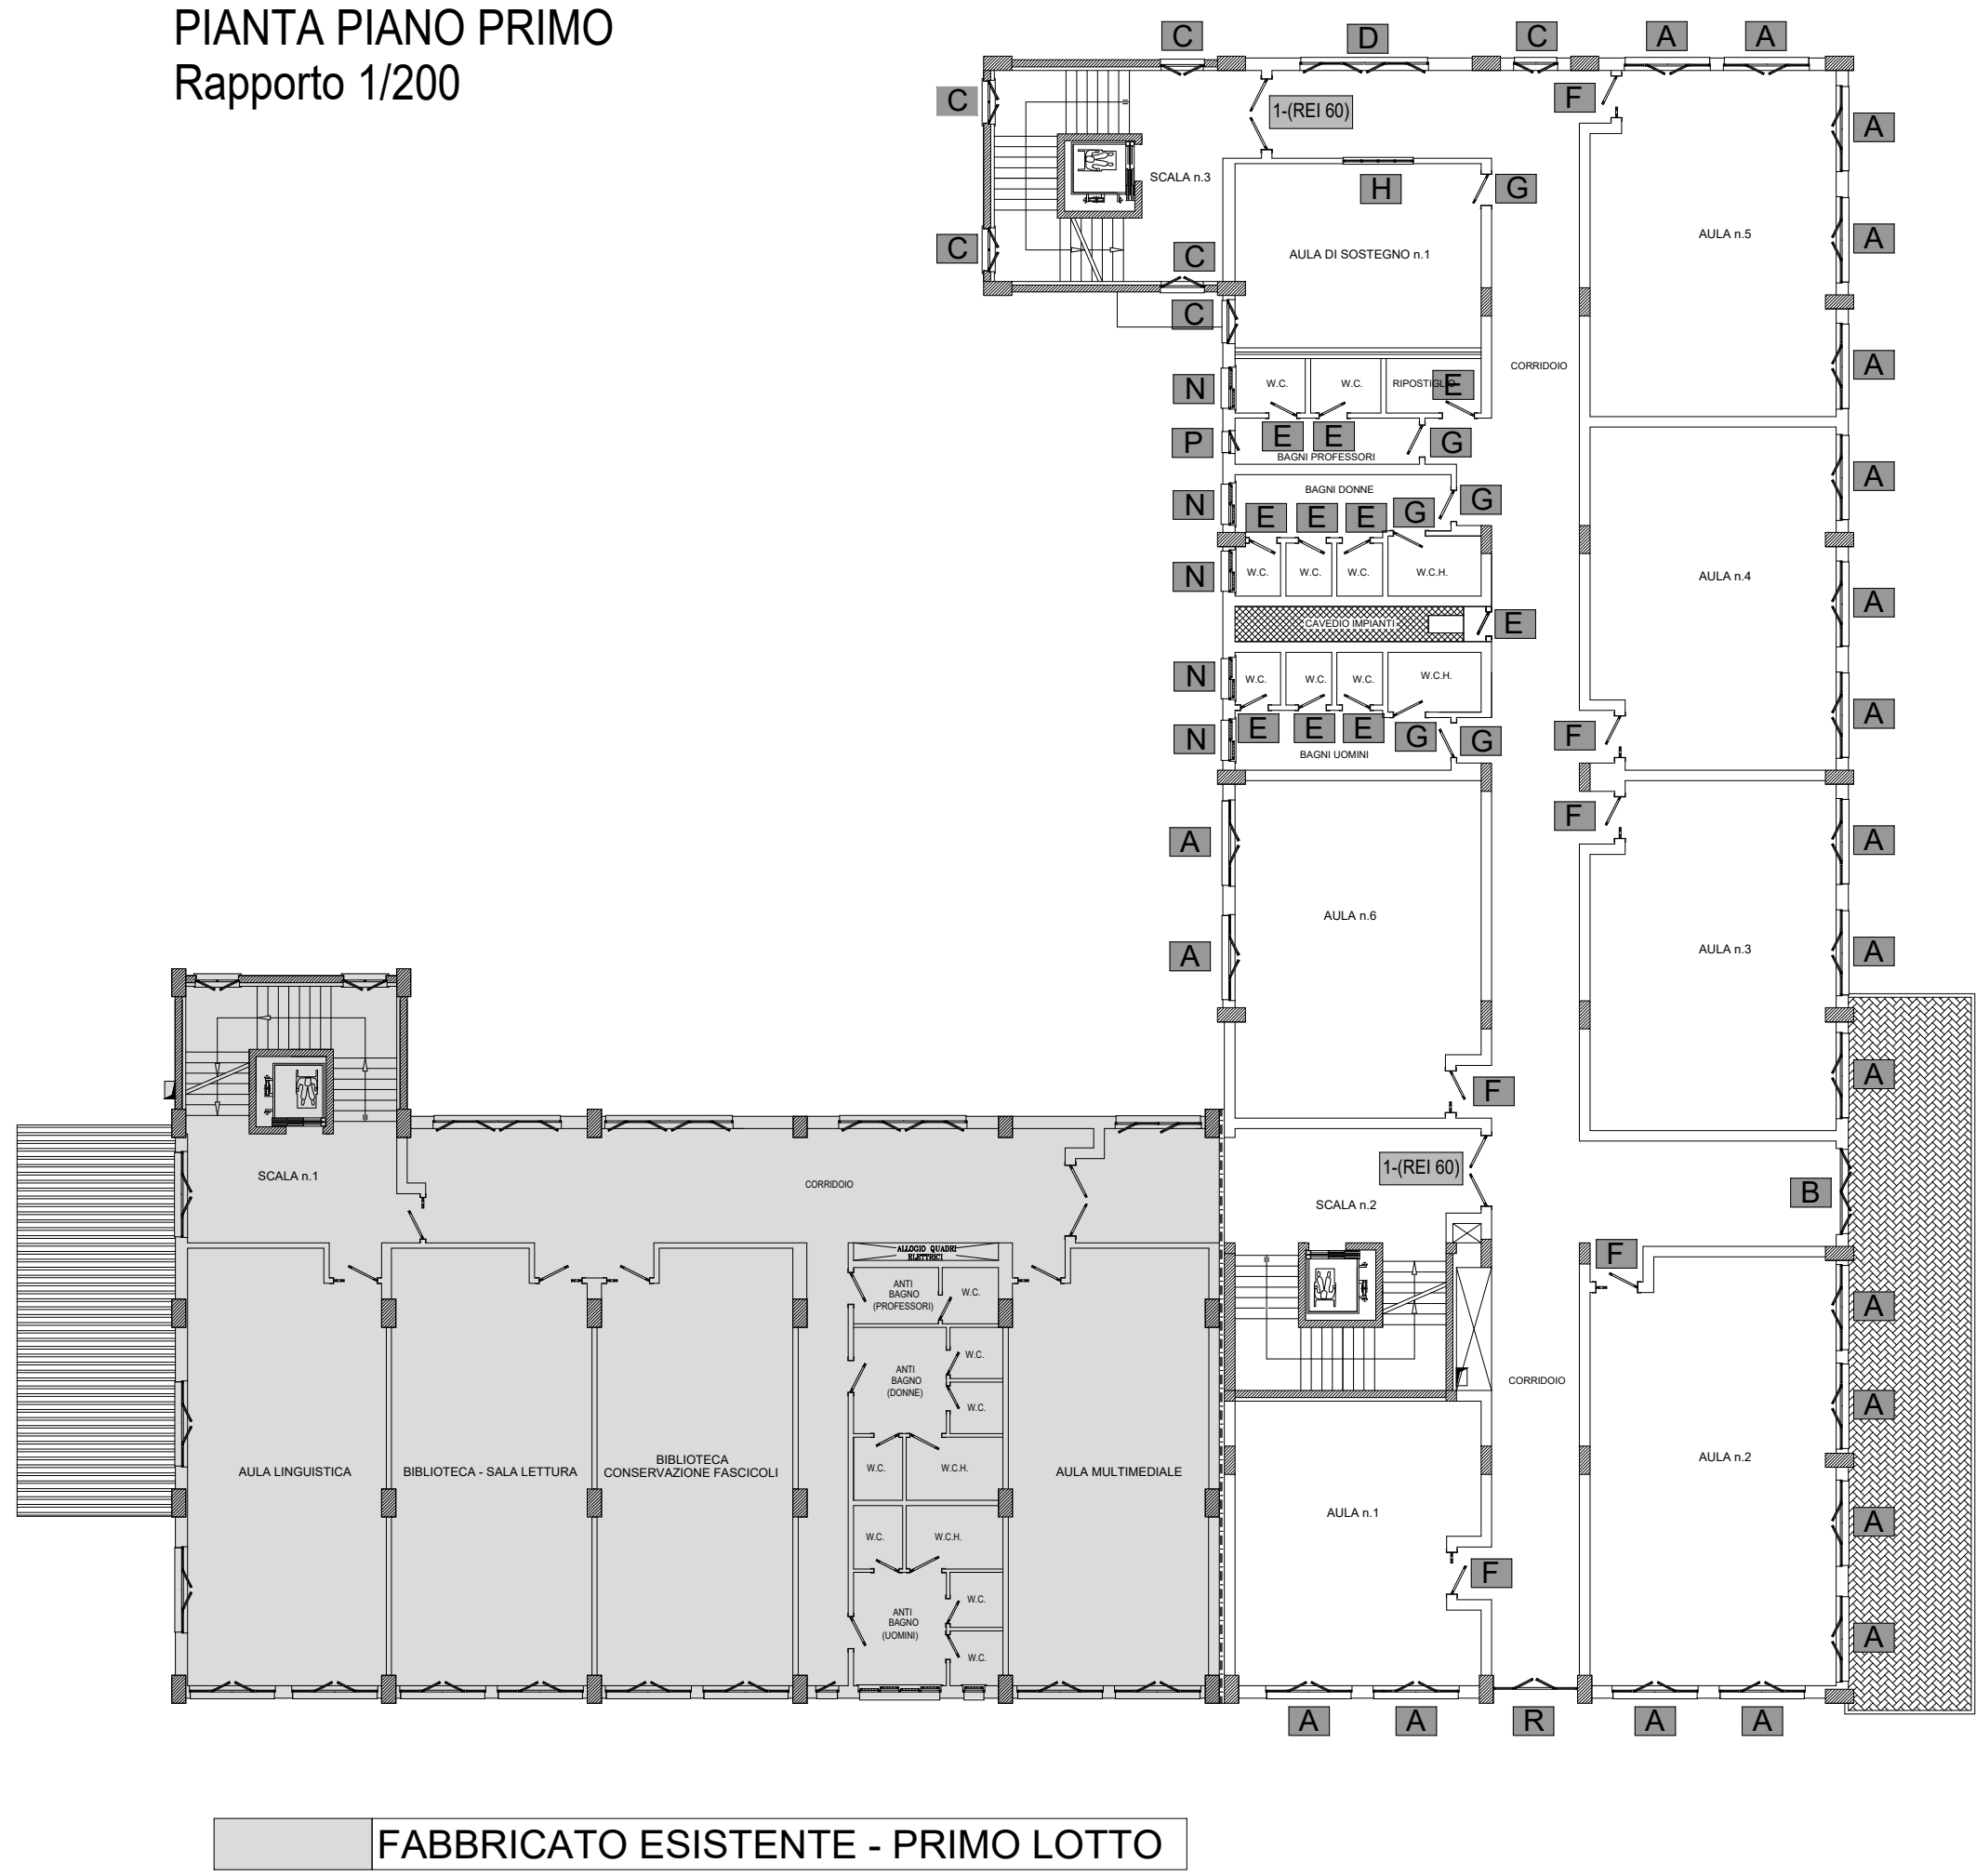


PIANTA LASTRICO SOLARE
CON CENTRALI TERMICHE
Rapporto 1/200

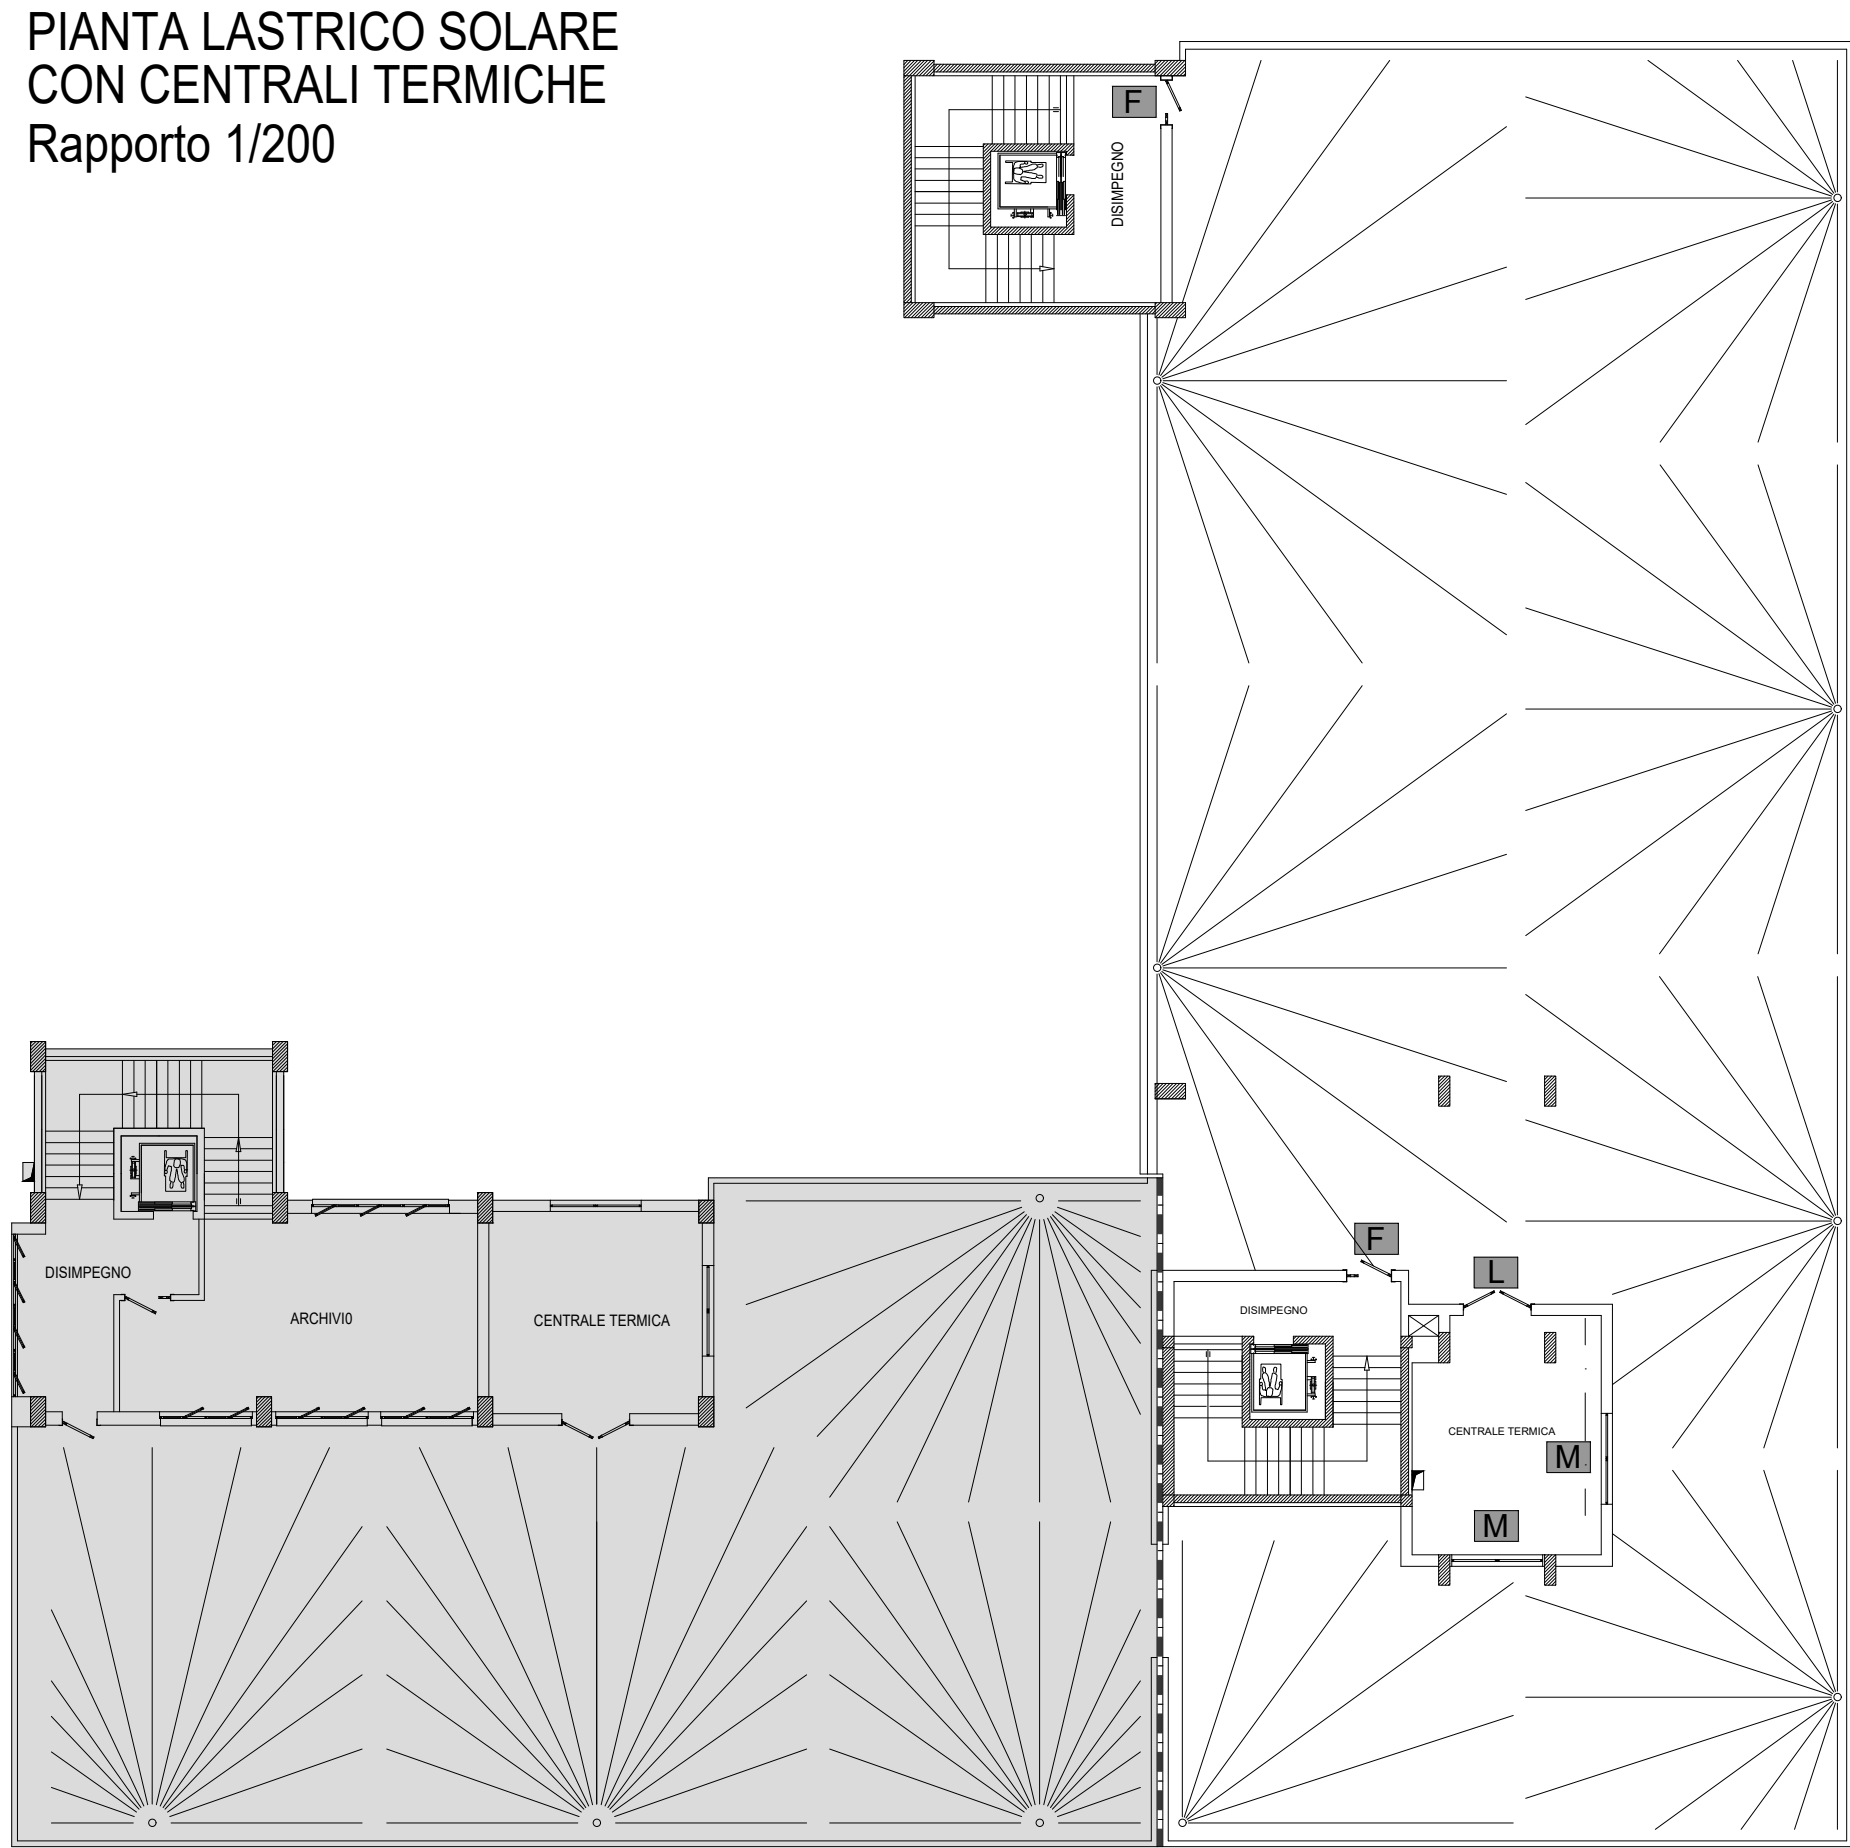


PIANTA PIANO RIALZATO
Rapporto 1/200

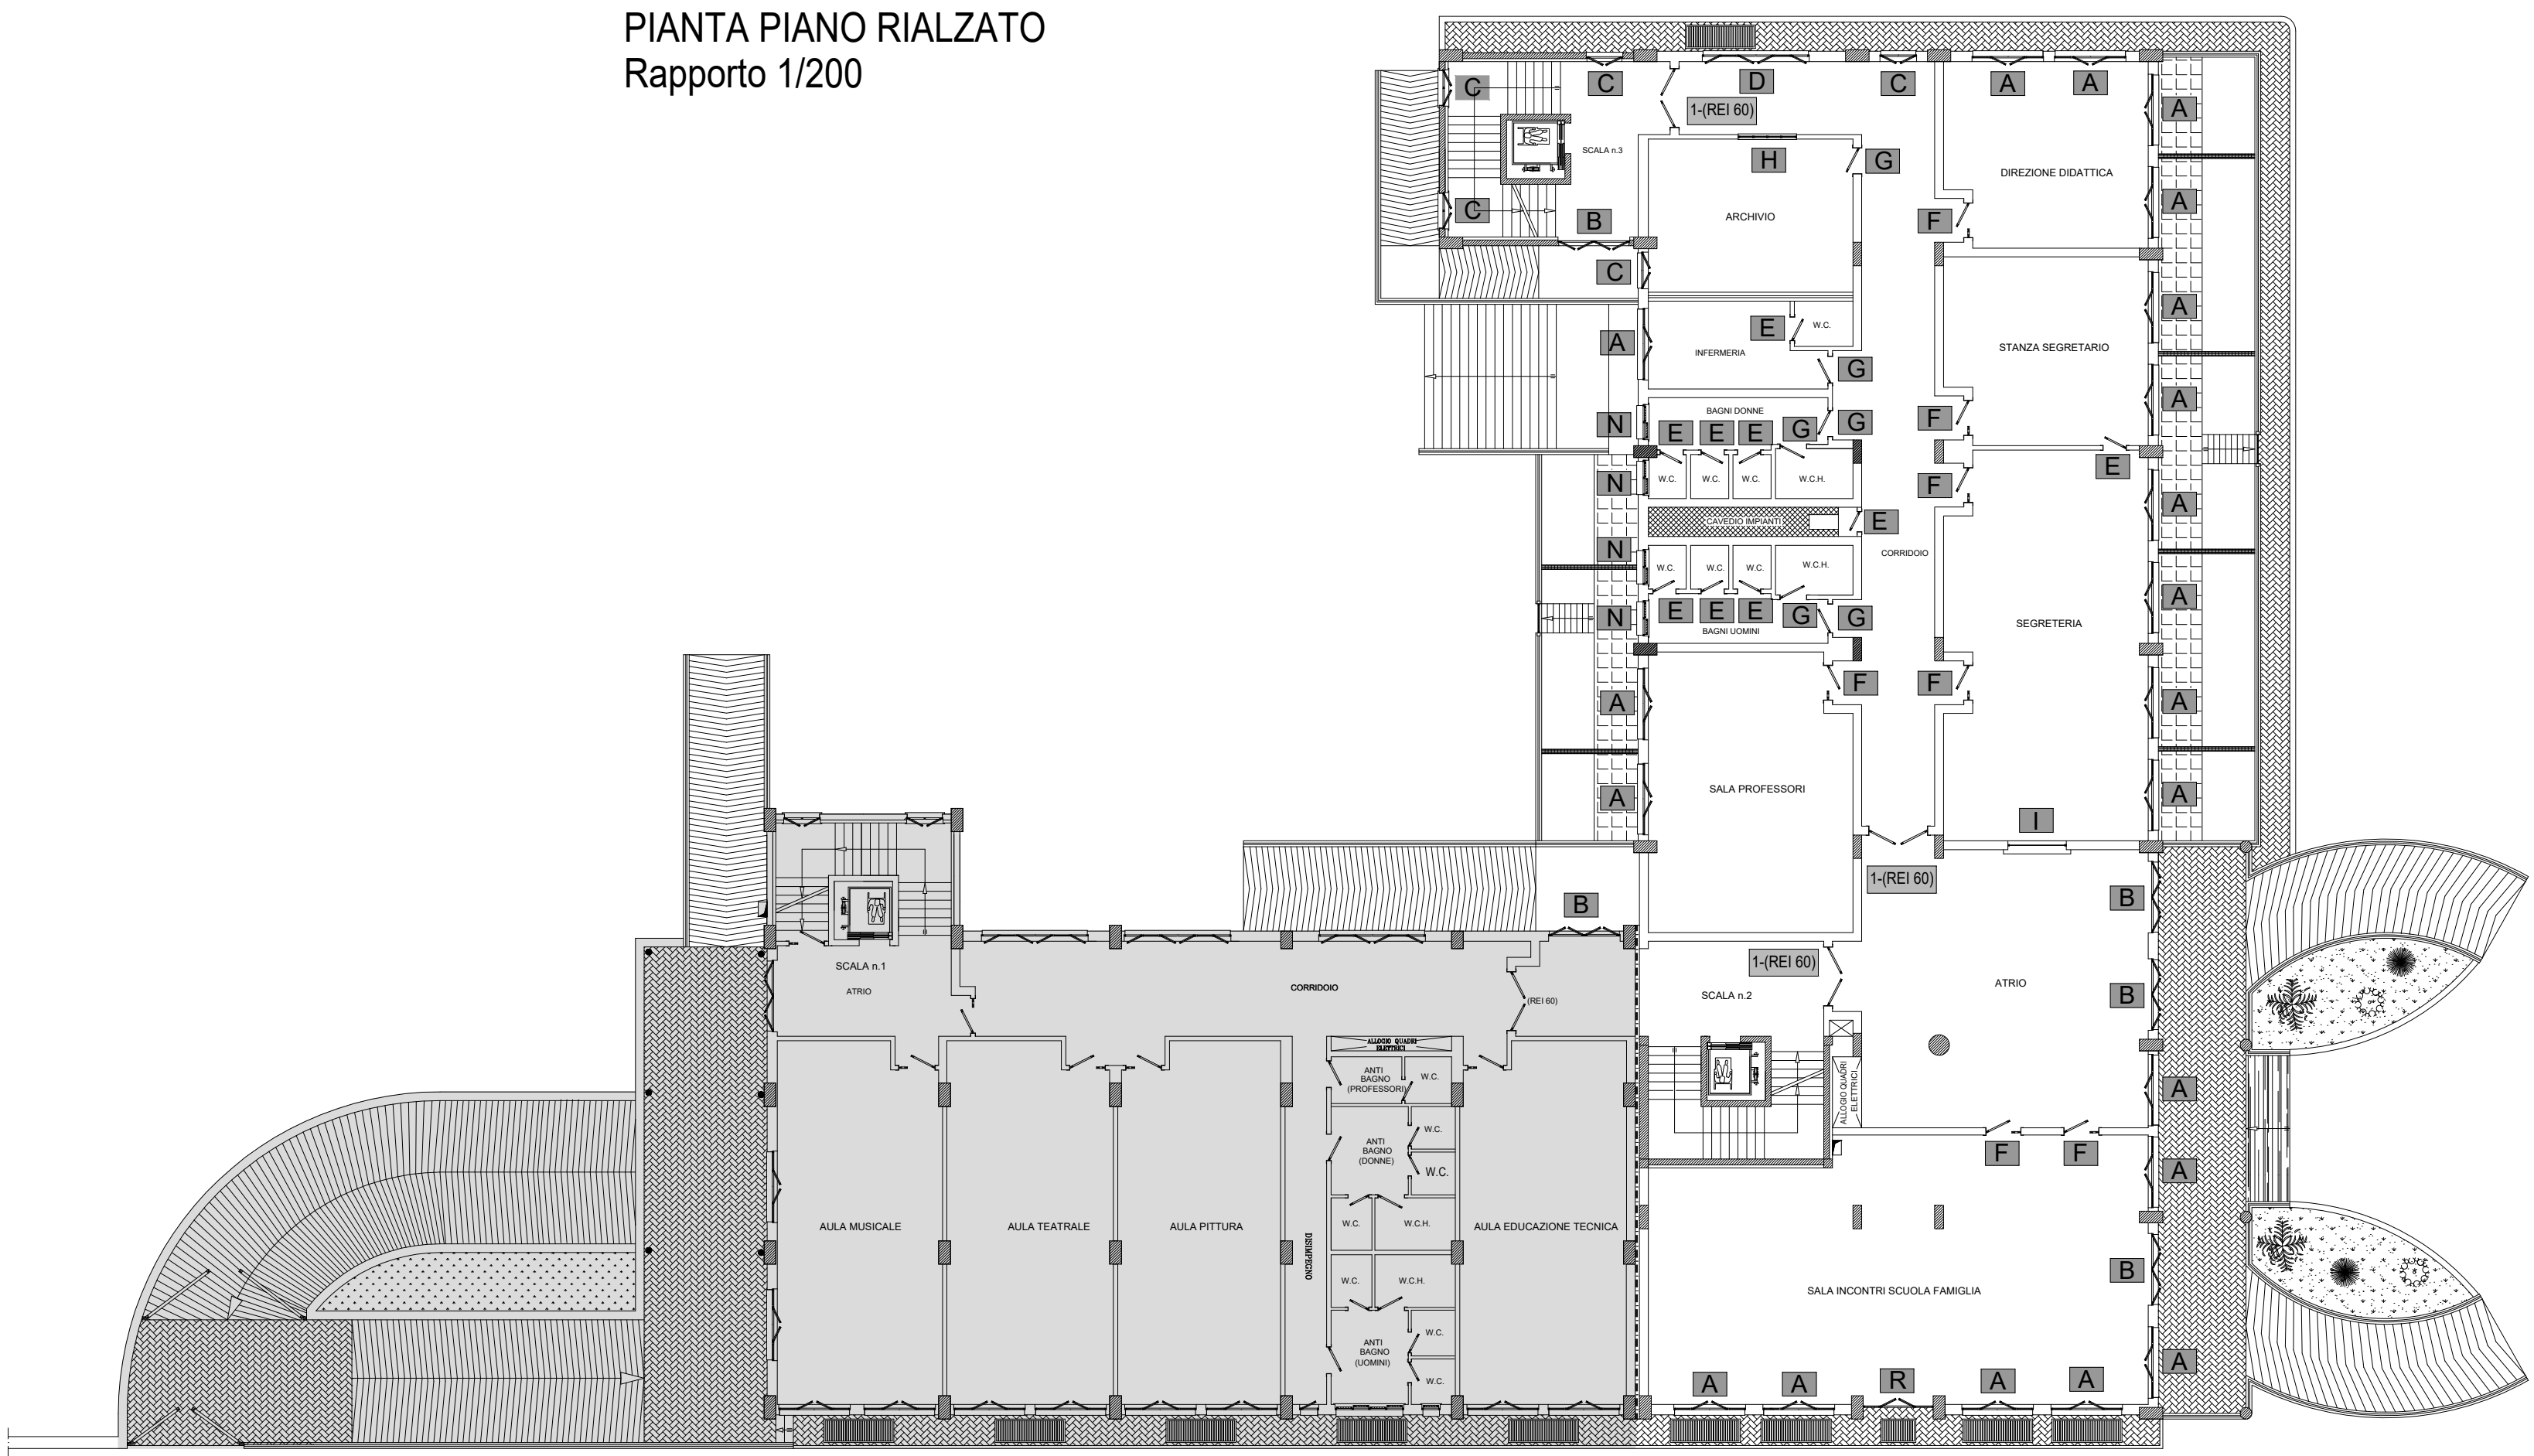

PIANTA PIANO SECONDO
Rapporto 1/200

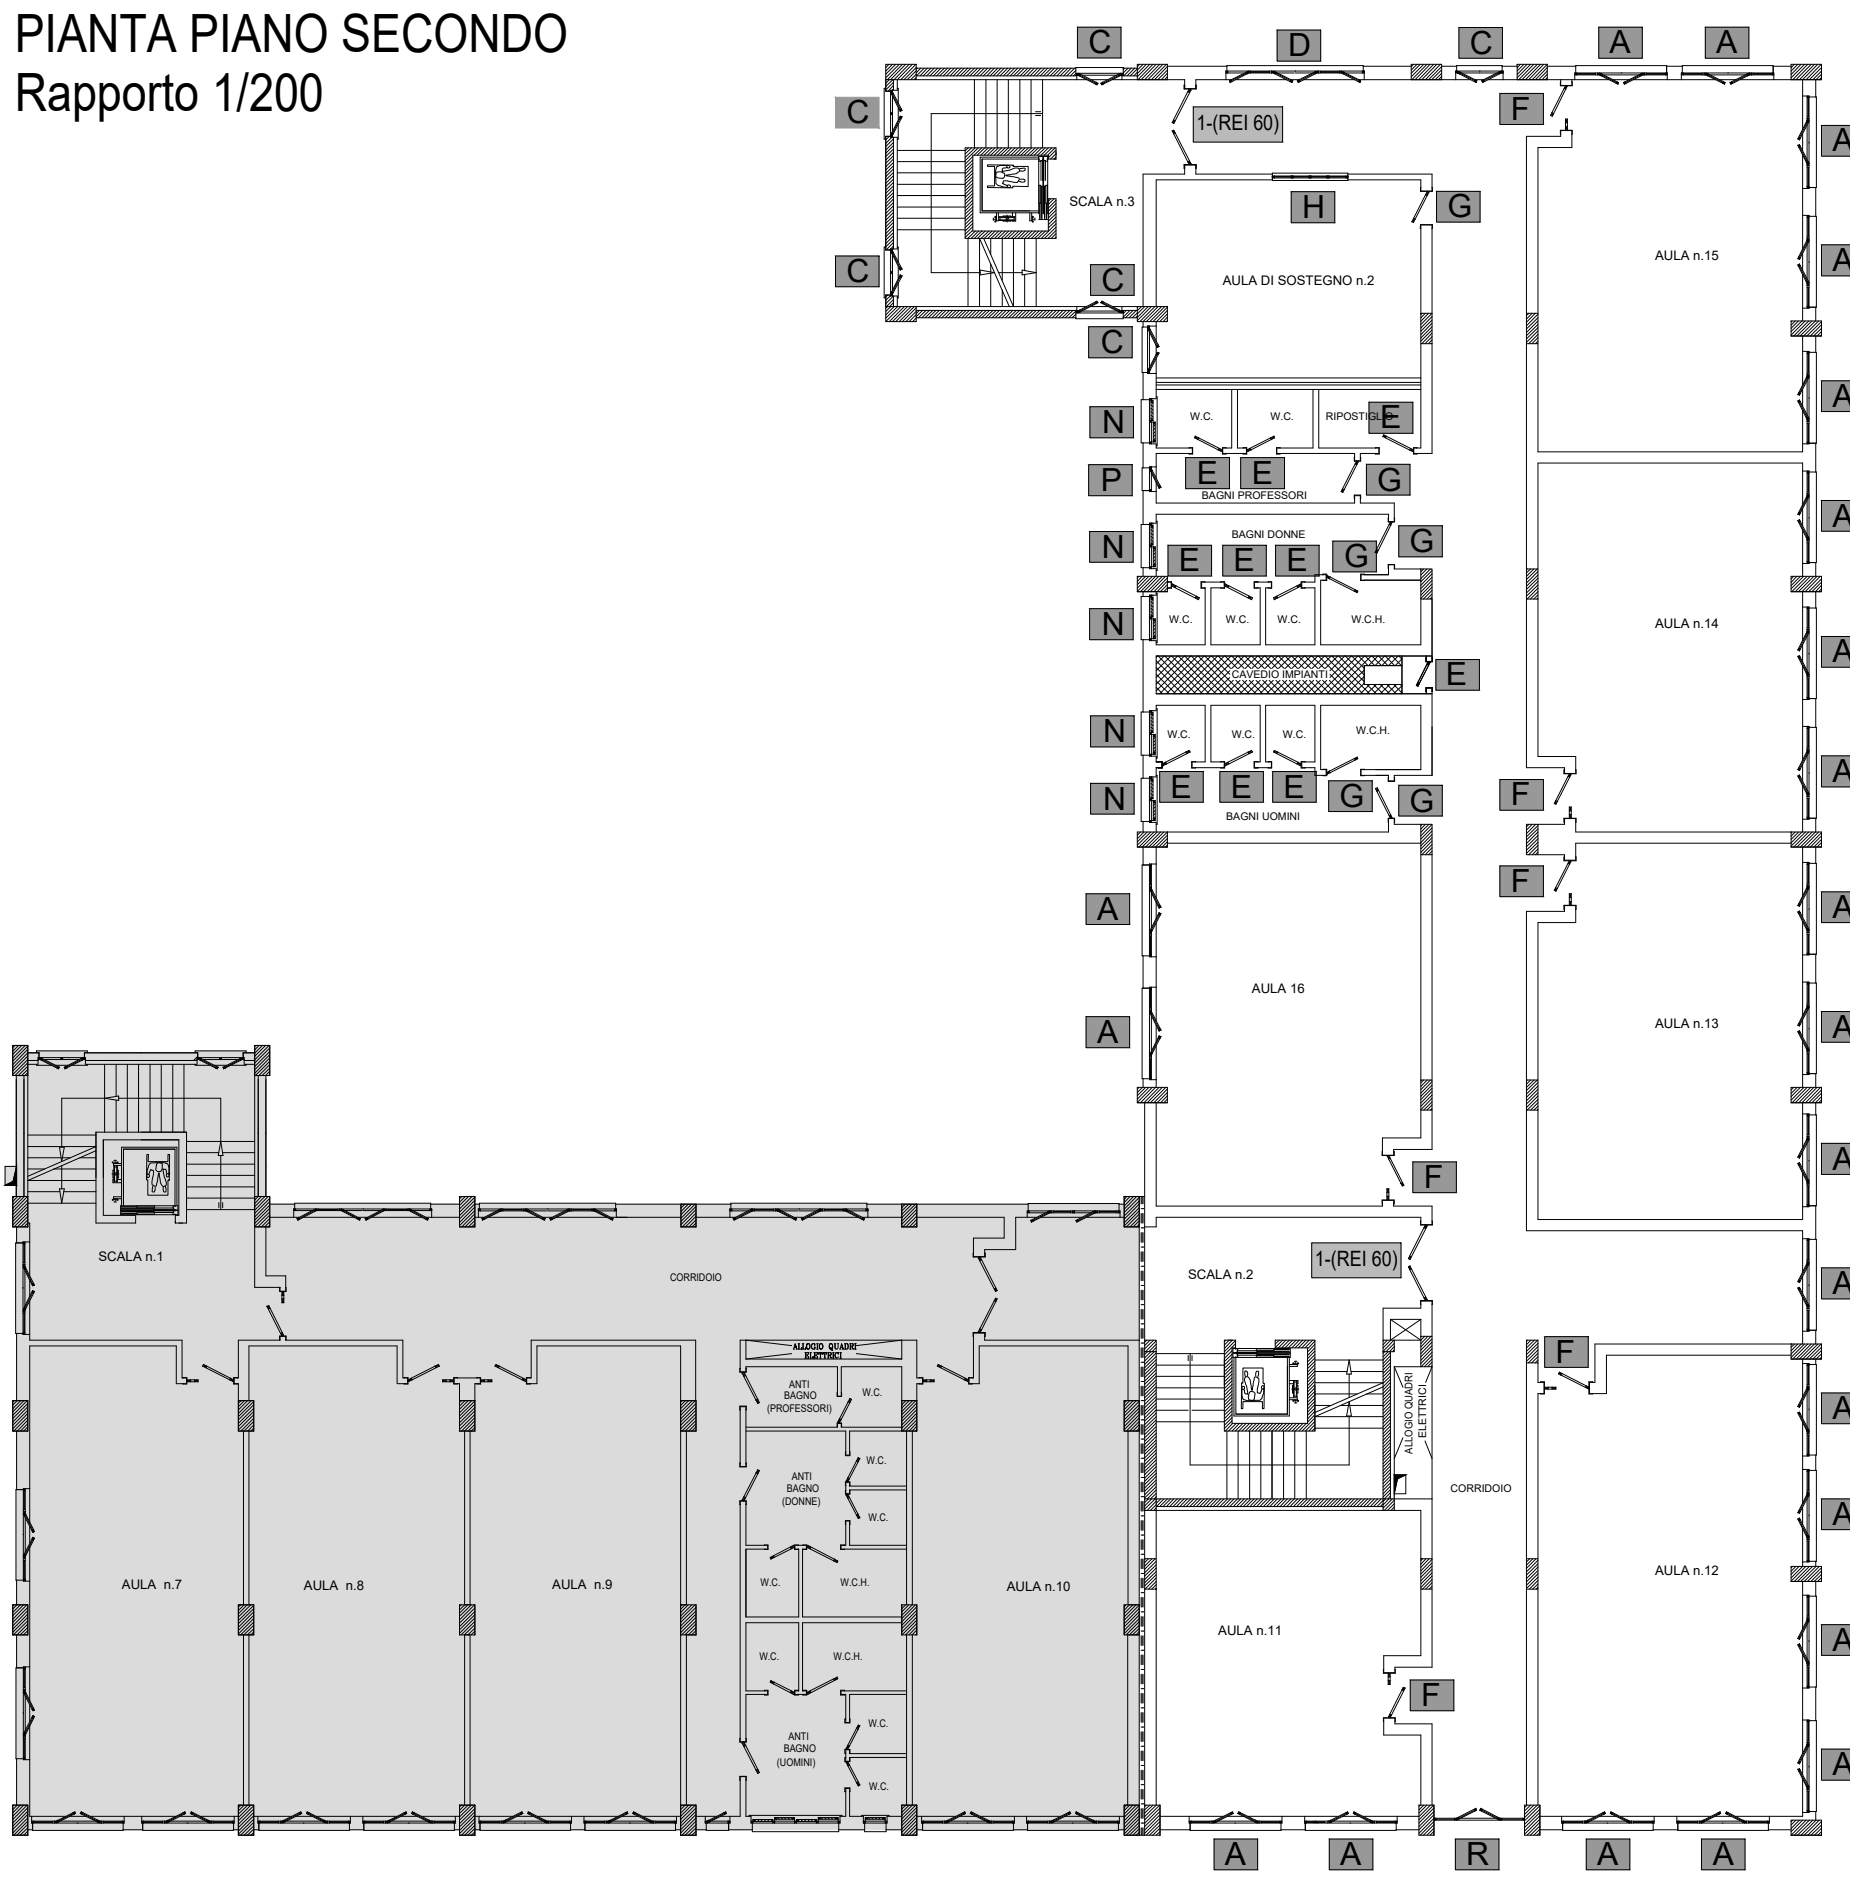

PIANTA COPERTURA
Rapporto 1/200

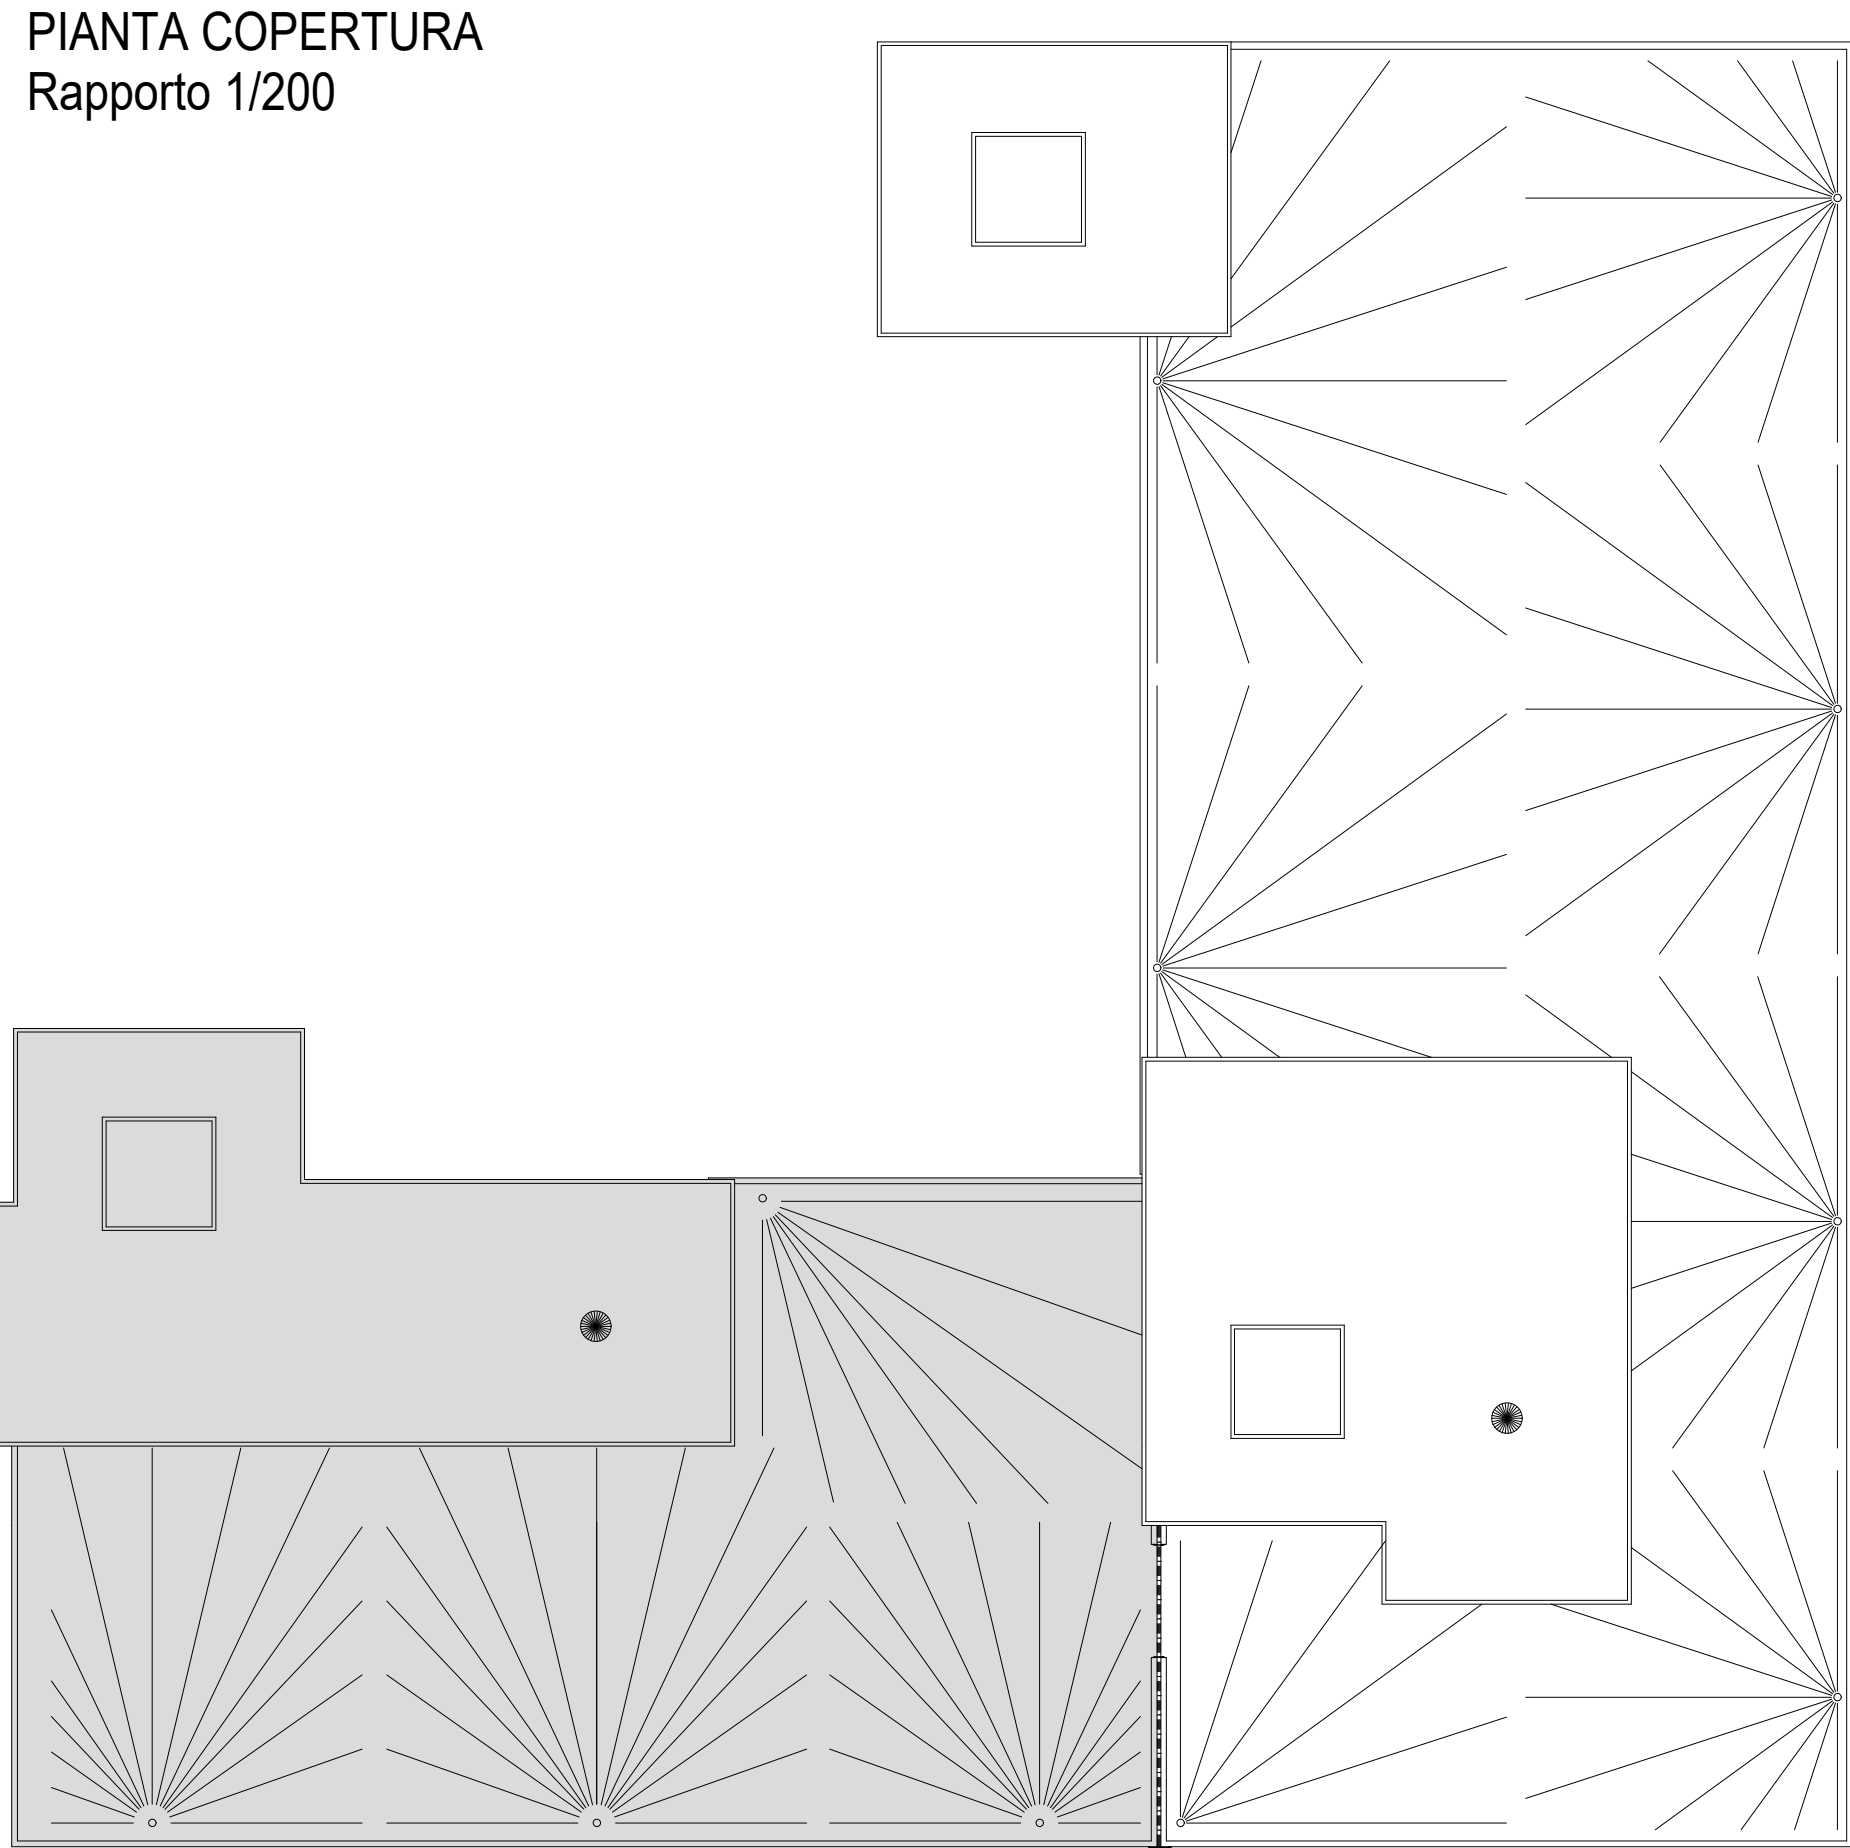

INFISSI ESTERNI			
RIFERIMENTO	DIMENSIONI	DESCIZIONE	QUANTITA'
S.1	2.40 x 0.60	Infisso in alluminio con due ante fisse e due apribili a vasistas (Particolare vedi tavola n. 007)	N. 5
S.2	1.20 x 0.60	Infisso in alluminio con due ante apribili a vasistas (Particolare vedi tavola n. 007)	N. 3
A	2.40 x 1.50	Infisso in alluminio con due ante fisse e due apribili con meccanismo ante e ribalta (Particolare vedi tavola n. 007)	N. 75
B	2.40 x 2.65	Infisso in alluminio con due ante apribili, composto da maniglione antimanico ad aperture superiori a vasistas (Particolare vedi tavola n. 007)	N. 7
B1	1.20 x 2.65	Infisso in alluminio con quattro ante apribili, composto da maniglione antimanico ad aperture superiori a vasistas (Particolare vedi tavola n. 007)	N. 1
C	1.20 x 1.50	Infisso in alluminio con due ante apribili con meccanismo ante e ribalta (Particolare vedi tavola n. 007/A)	N. 17
D	3.50 x 1.50	Infisso in alluminio con due ante fisse e quattro apribili con meccanismo ante e ribalta (Particolare vedi tavola n. 007/A)	N. 3
L	1.80 x 2.15	Porta in ferro (Particolare vedi tavola n. 007/A)	N. 1
M	2.40 x 0.50	Finestra in ferro con griglia di aneurisma (Particolare vedi tavola n. 007/A)	N. 3
N	1.20 x 0.60	Infisso in alluminio con due ante apribili a vasistas (Particolare vedi tavola n. 007/A)	N. 14
P	0.60 x 1.50	Infisso in alluminio con un'anta apribile con meccanismo ante e ribalta (Particolare vedi tavola n. 007/A)	N. 2
Q	0.60 x 0.60	Infisso in alluminio con un'anta apribile a vasistas (Particolare vedi tavola n. 007/A)	N. 2
R		Infisso in alluminio con due ante fisse e due apribili con meccanismo ante e ribalta (Particolare vedi tavola n. 007/A)	N. 2

INFISSI INTERNI			
RIFERIMENTO	DIMENSIONI	DESCIZIONE	QUANTITA'
E	0.80 x 2.15	Porta interna in legno (Particolare vedi tavola n. 008)	N. 32
F	1.20 x 2.15	Porta interna in legno (Particolare vedi tavola n. 008)	N. 21
G	0.80 x 2.15	Porta interna in legno bagni portatori di handicap (Particolare vedi tavola n. 008)	N. 19
H	2.00 x 0.50	Infisso in alluminio con due ante apribili a vasistas (Particolare vedi tavola n. 008)	N. 3
I	2.00 x 1.50	Infisso interno (Particolare vedi tavola n. 008)	N. 1
O	1.80 x 2.15	Porta in ferro (Particolare vedi tavola n. 008)	N. 1
1-(REI 60)	2.00 x 2.15	Porta tagliafuoco (Particolare vedi tavola n. 008)	N. 13
2-(REI 60)	1.00 x 2.15	Porta tagliafuoco (Particolare vedi tavola n. 008)	N. 2
3-(REI 60)	1.20 x 2.15	Porta tagliafuoco (Particolare vedi tavola n. 008)	N. 2