

COMUNE DI ANGRI
(Provincia di Salerno)



Cod. Fisc. N.0055519 065 1

C. A. P. 84012

LAVORI DI COMPLETAMENTO DEL
"TERZO CIRCOLO DIDATTICO"
DI VIA DANTE ALIGHIERI

PROGETTO ESECUTIVO TERZO LOTTO



PROGETTO ARCHITETTONICO
PARTICOLARE PORTE TAGLIAFUOCO

P.A. 005

PROGETTO APPROVATO CON DELIBERA DI GIUNTA COMUNALE N. 102/2015

N.B.: Per lo schema in pianta dei riferimenti tipologici delle porte VEDI TAVOLA: P.A. 006



PARTICOLARE PORTA REI - Rif. 1 - (REI 60)

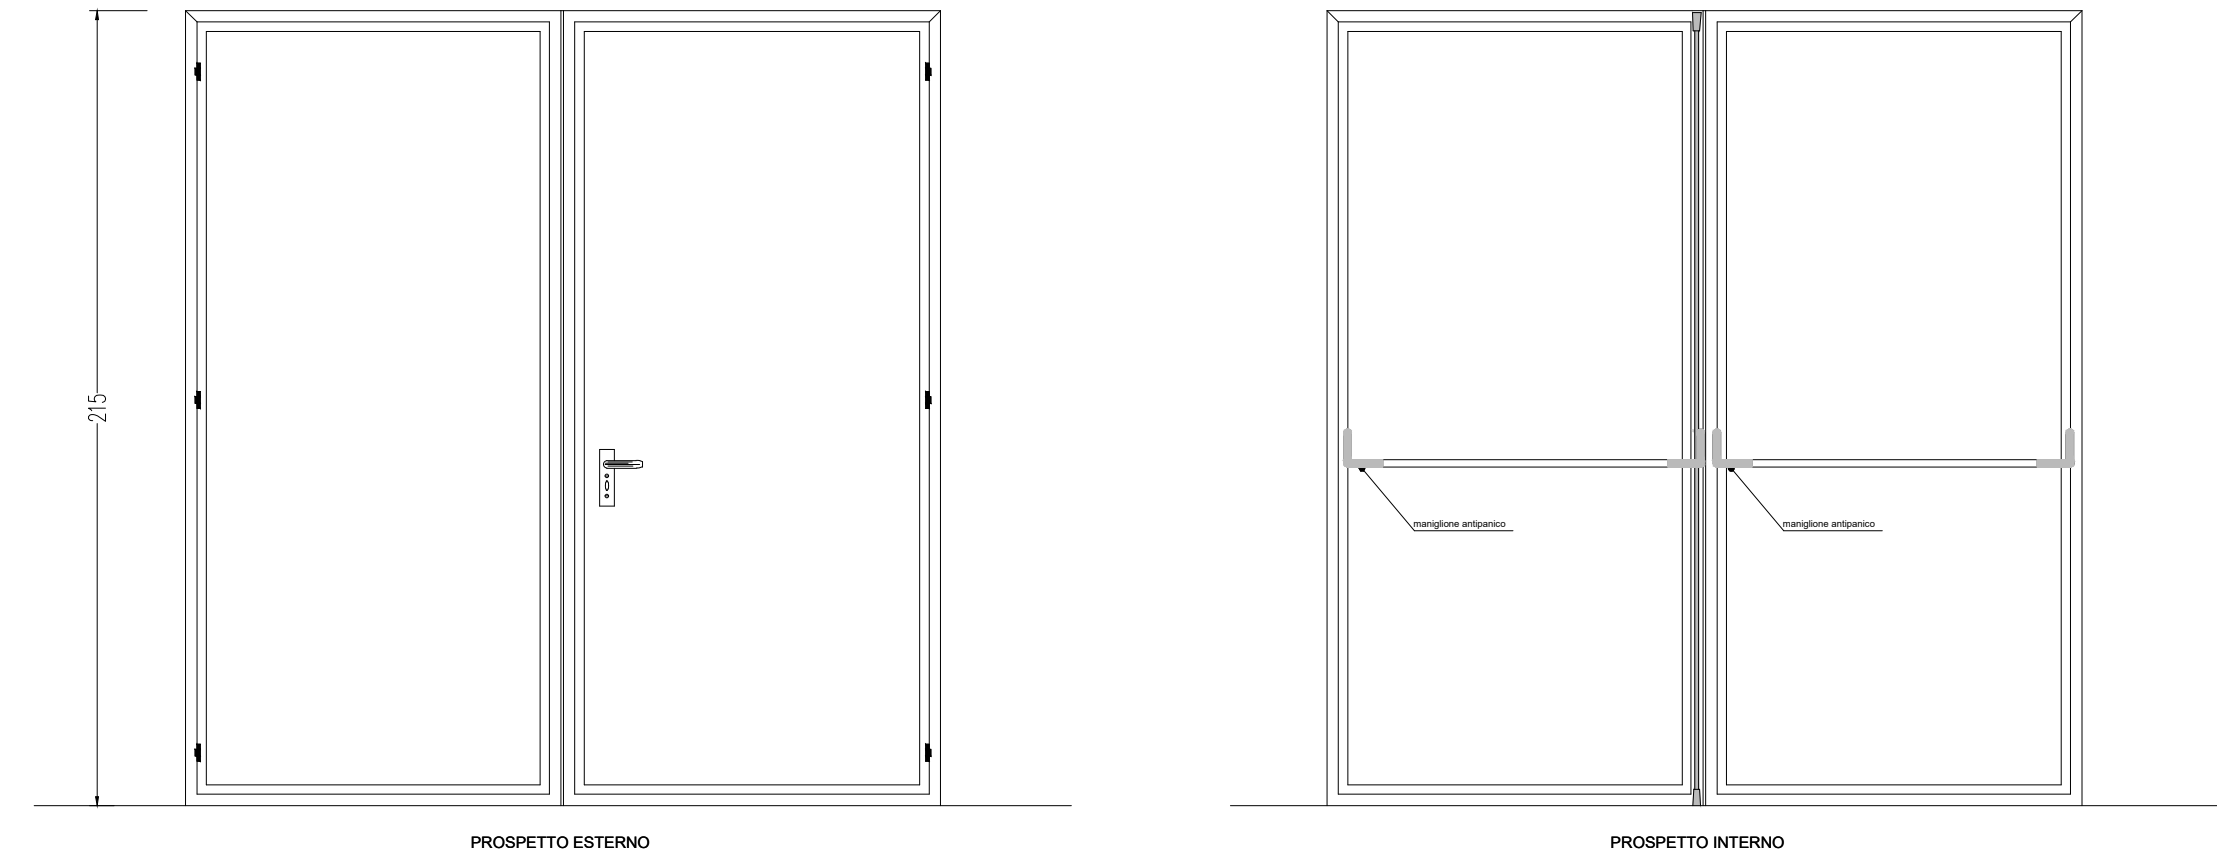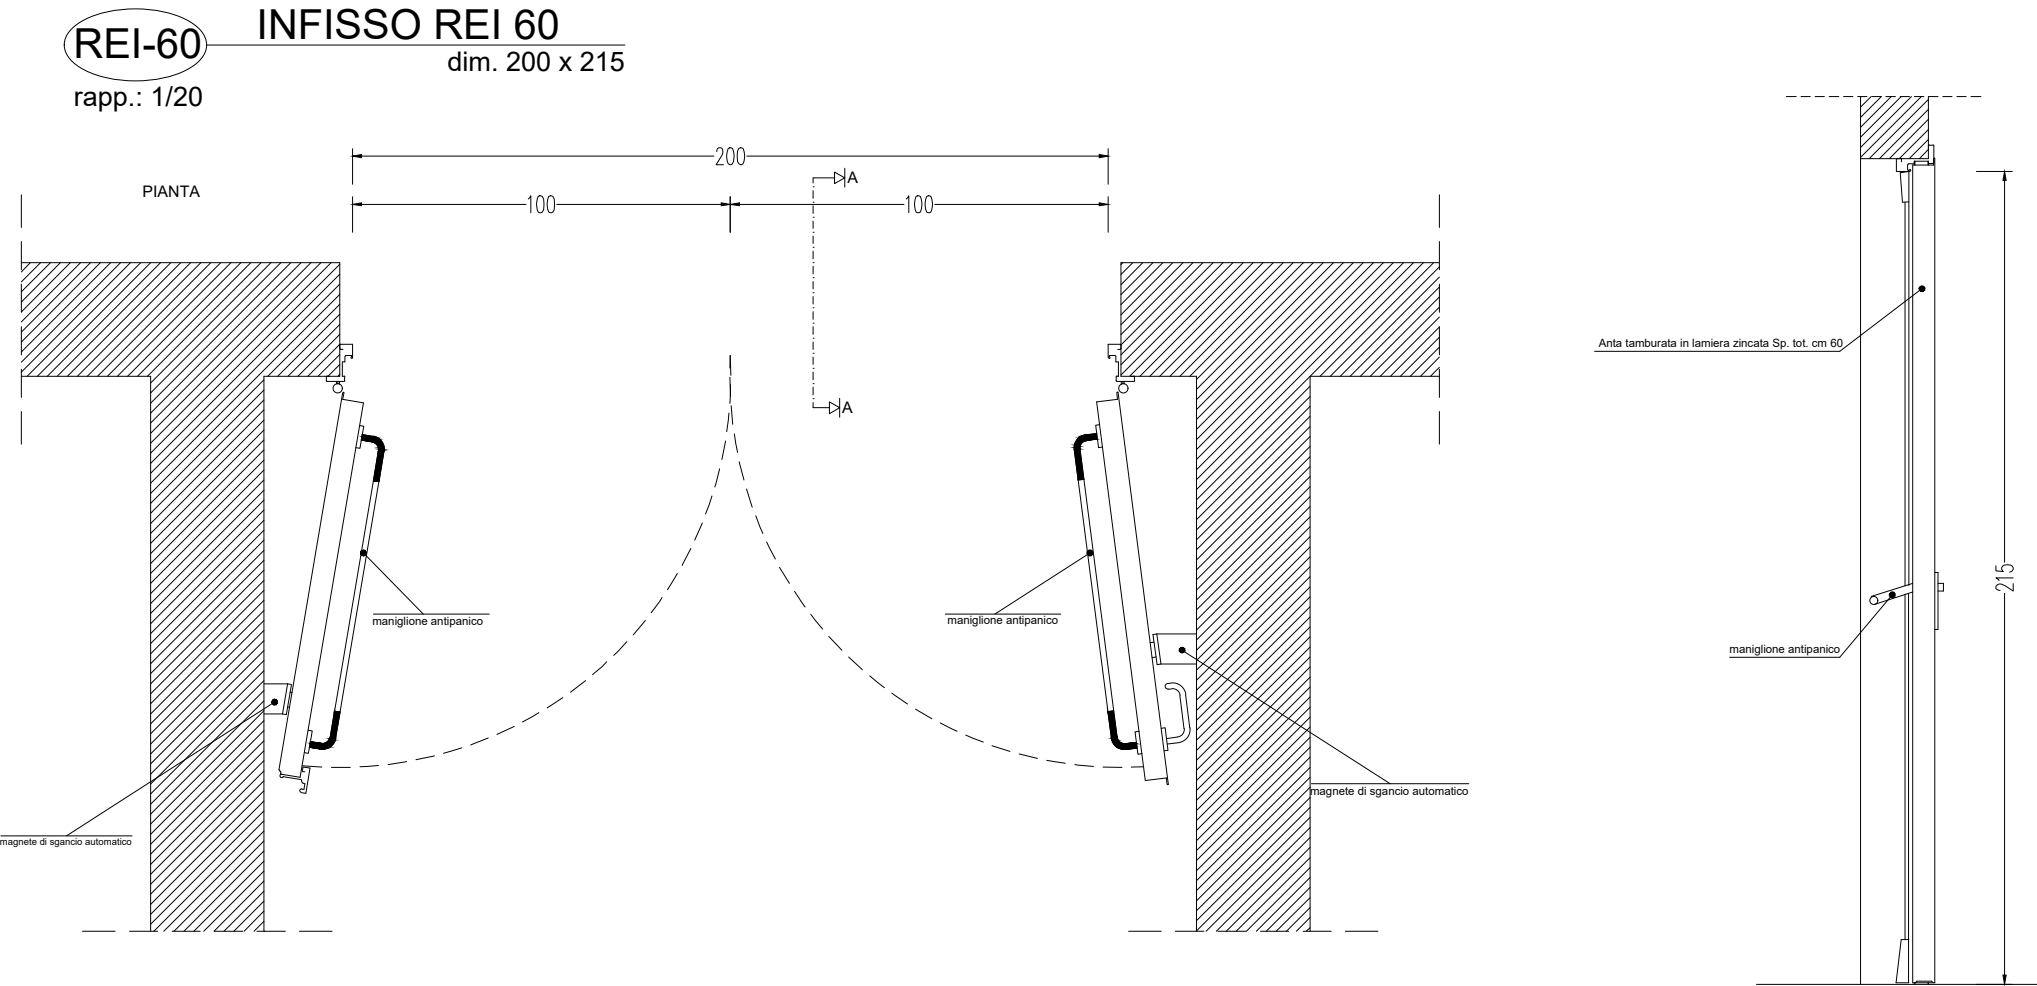

REI-60
rapp.: 1/20

INFISSO REI 60
dim. 100 x 215

PARTICOLARE PORTA REI - Rif. 2 - (REI 60)

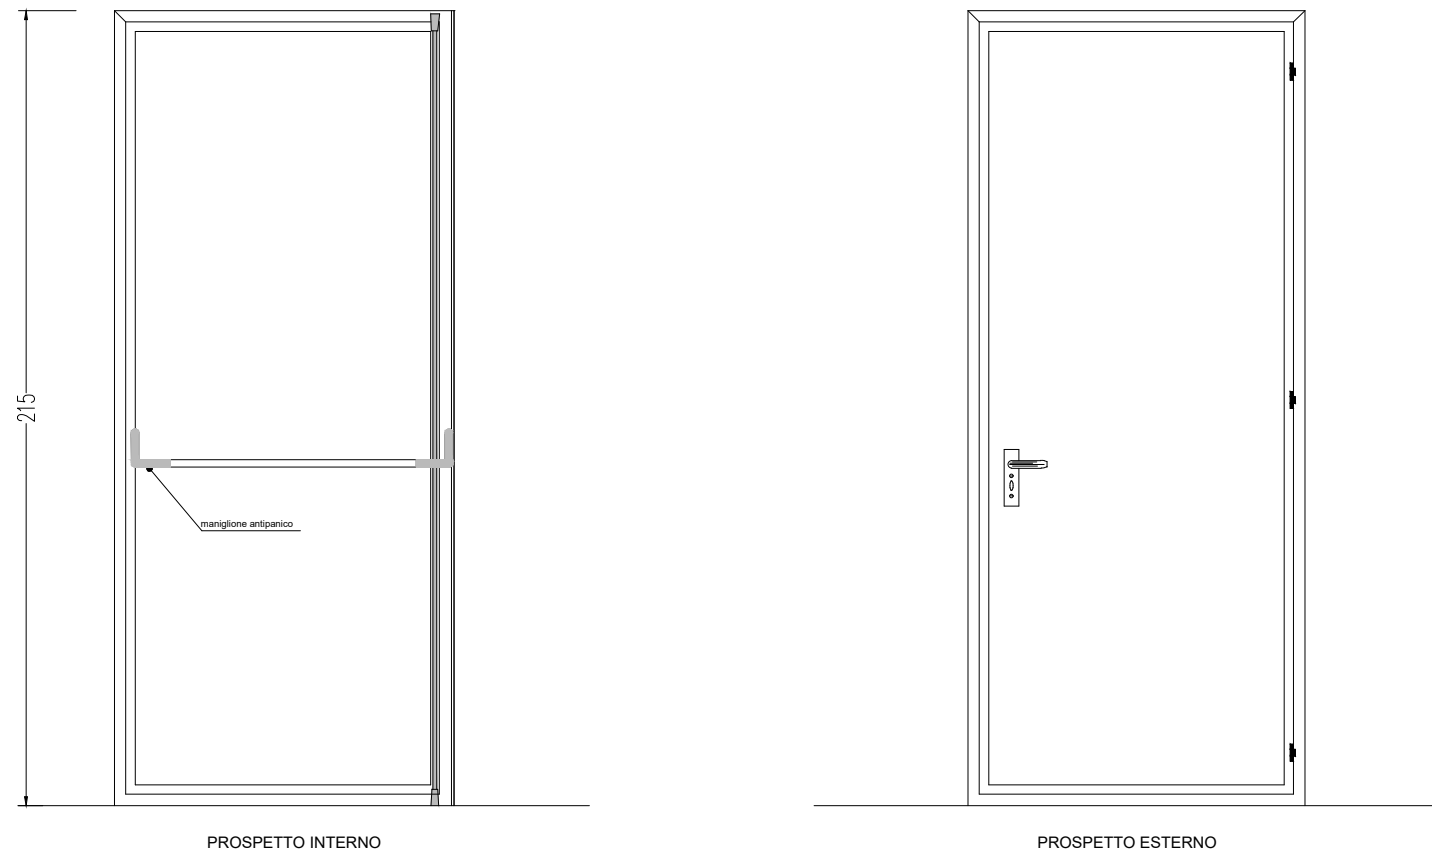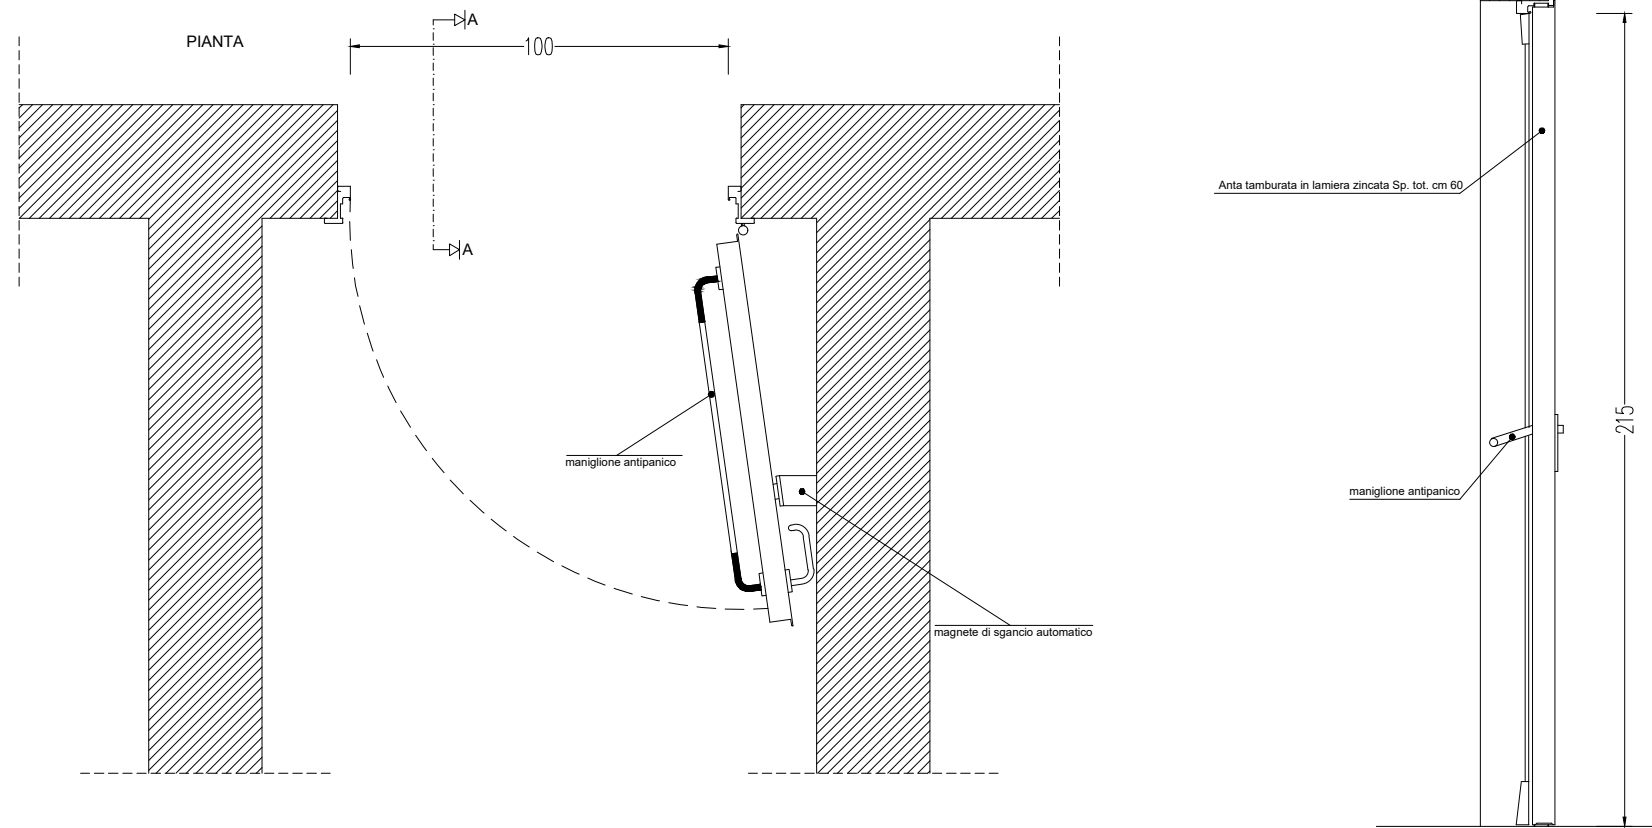

REI-60
rapp.: 120

INFISSO REI 60
dim. 120 x 215

PARTICOLARE PORTA REI - Rif. 3 - (REI 60)

