

COMUNE DI ANGRÌ
(Provincia di Salerno)



Cod. Fisc. N.035519.065.1




C. A. P. 84012

LAVORI DI COMPLETAMENTO DEL
"TERZO CIRCOLO DIDATTICO"
DI VIA DANTE ALIGHIERI
PROGETTO ESECUTIVO TERZO LOTTO






PROGETTO ARCHITETTONICO
PARTICOLARE CAVEDIO IMPIANTI

P.A. 009


PROGETTO APPROVATO CON DELIBERA DI GIUNTA COMUNALE N. 103/2015

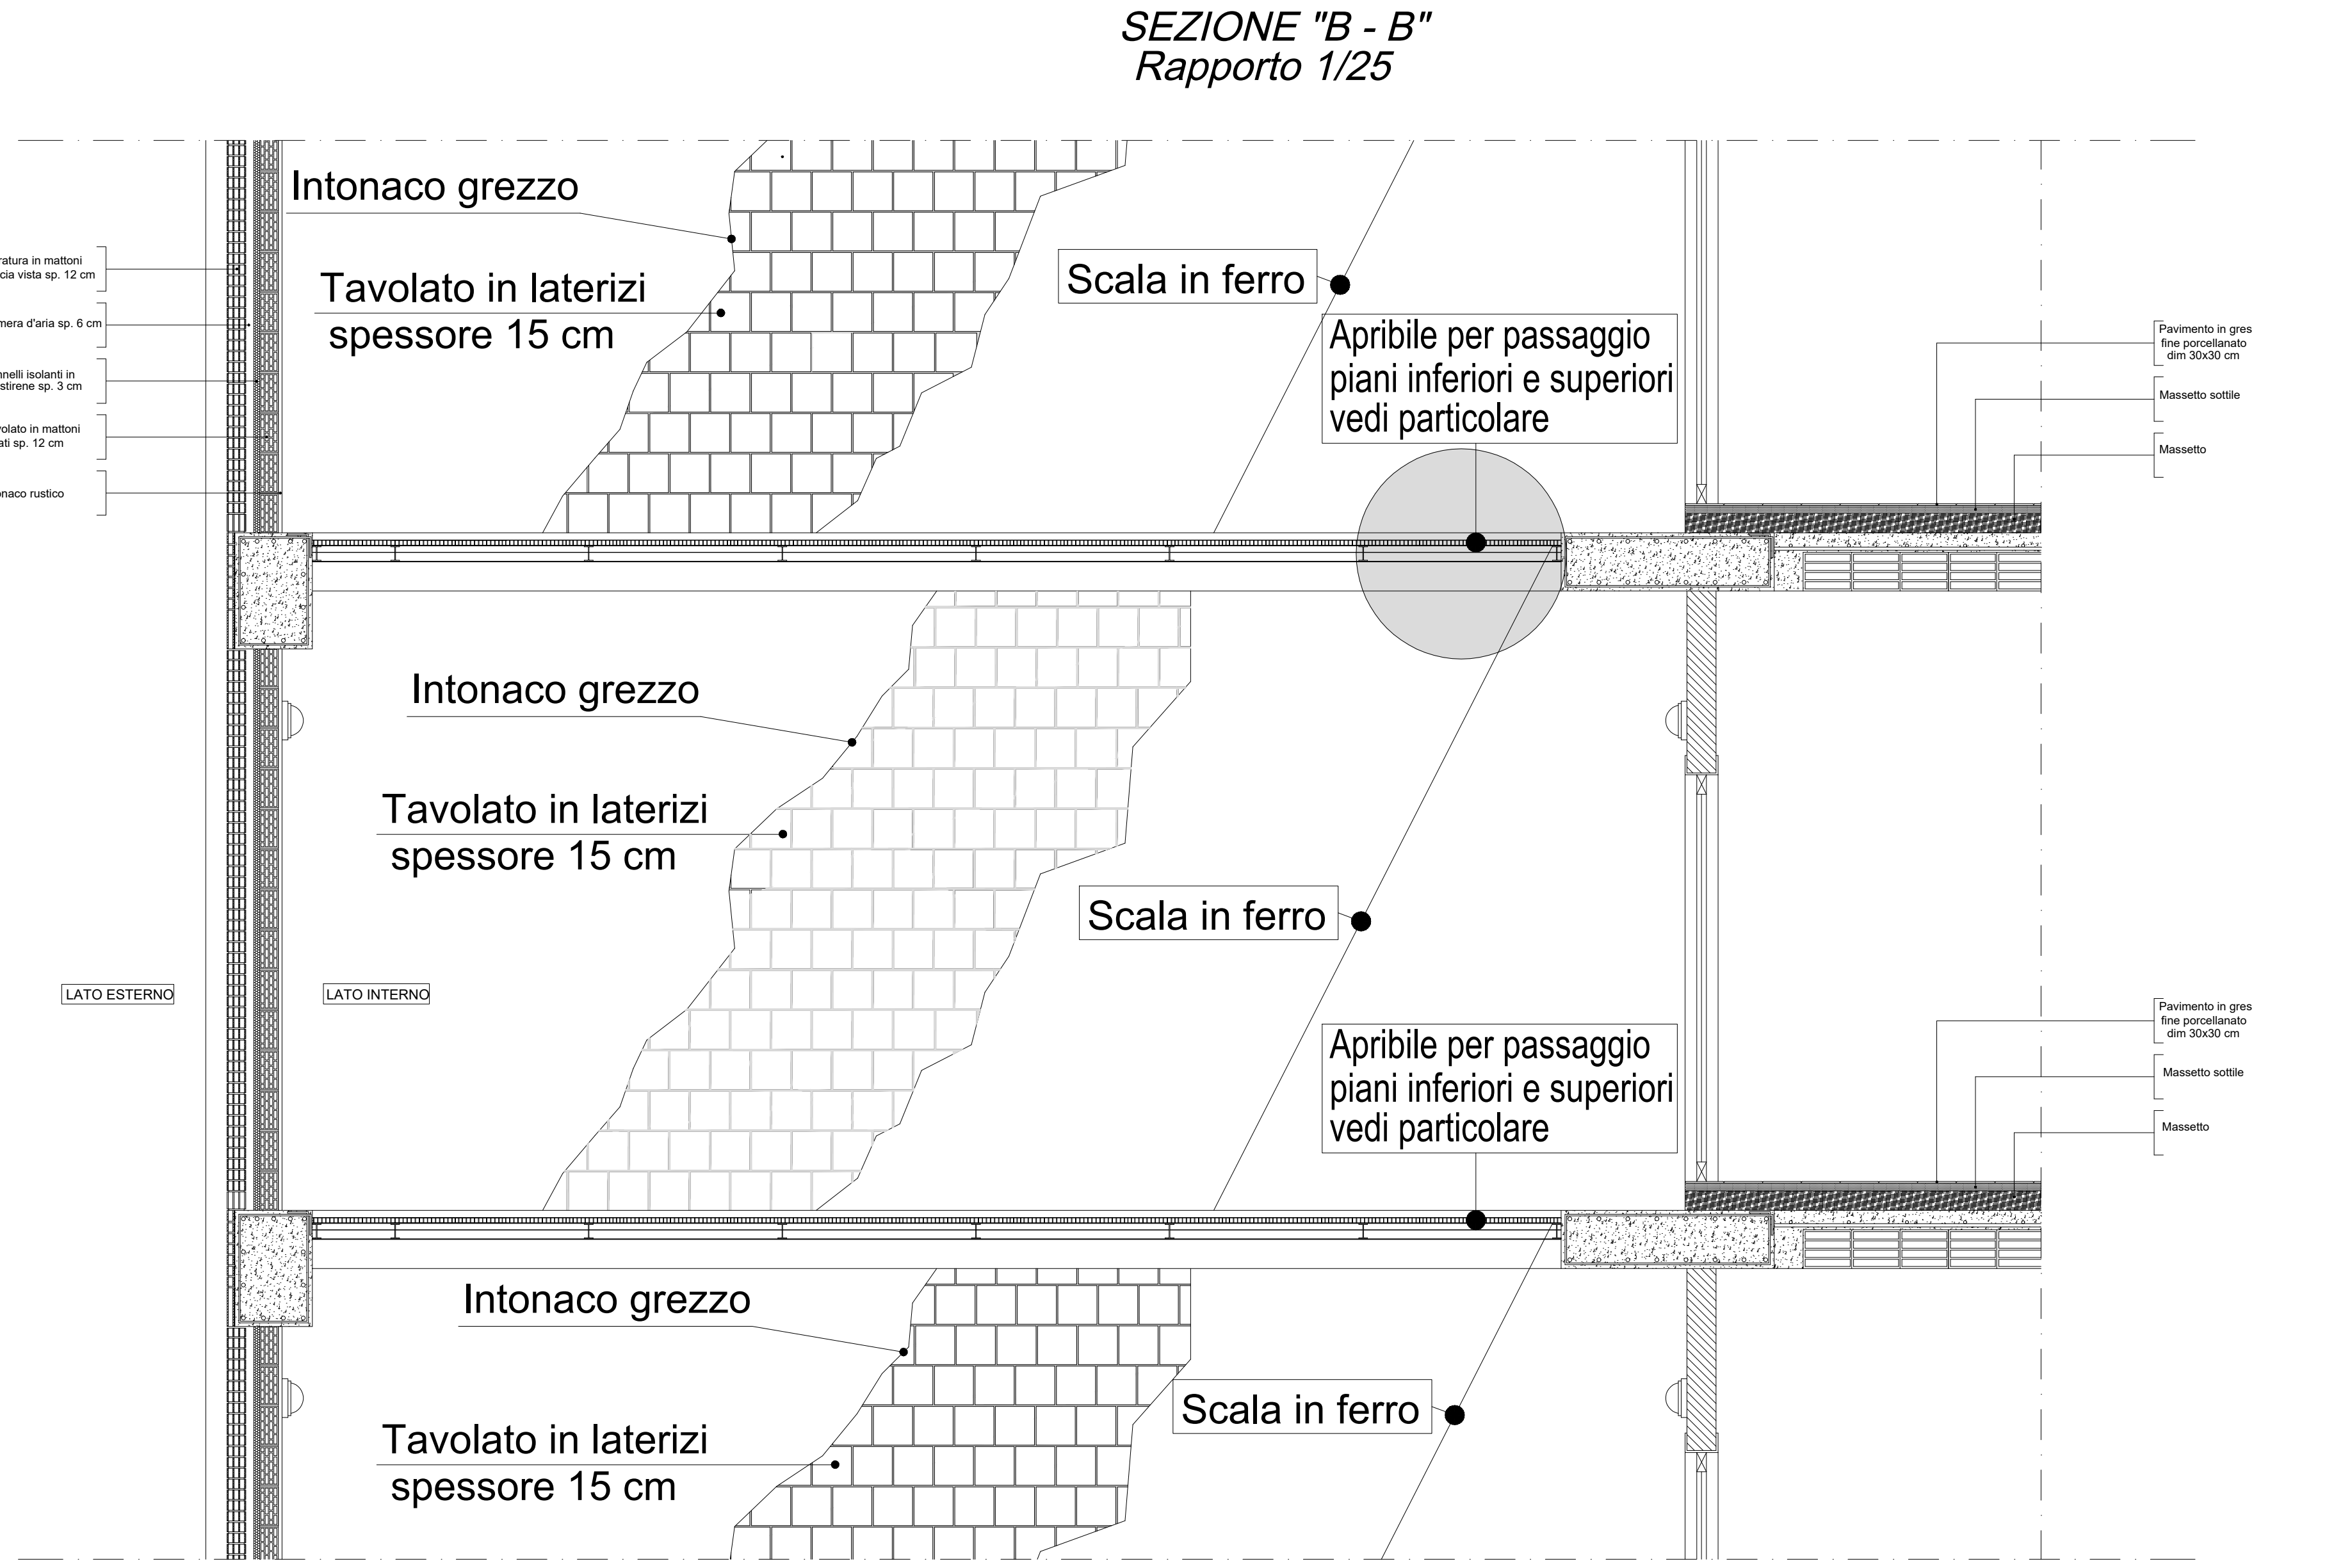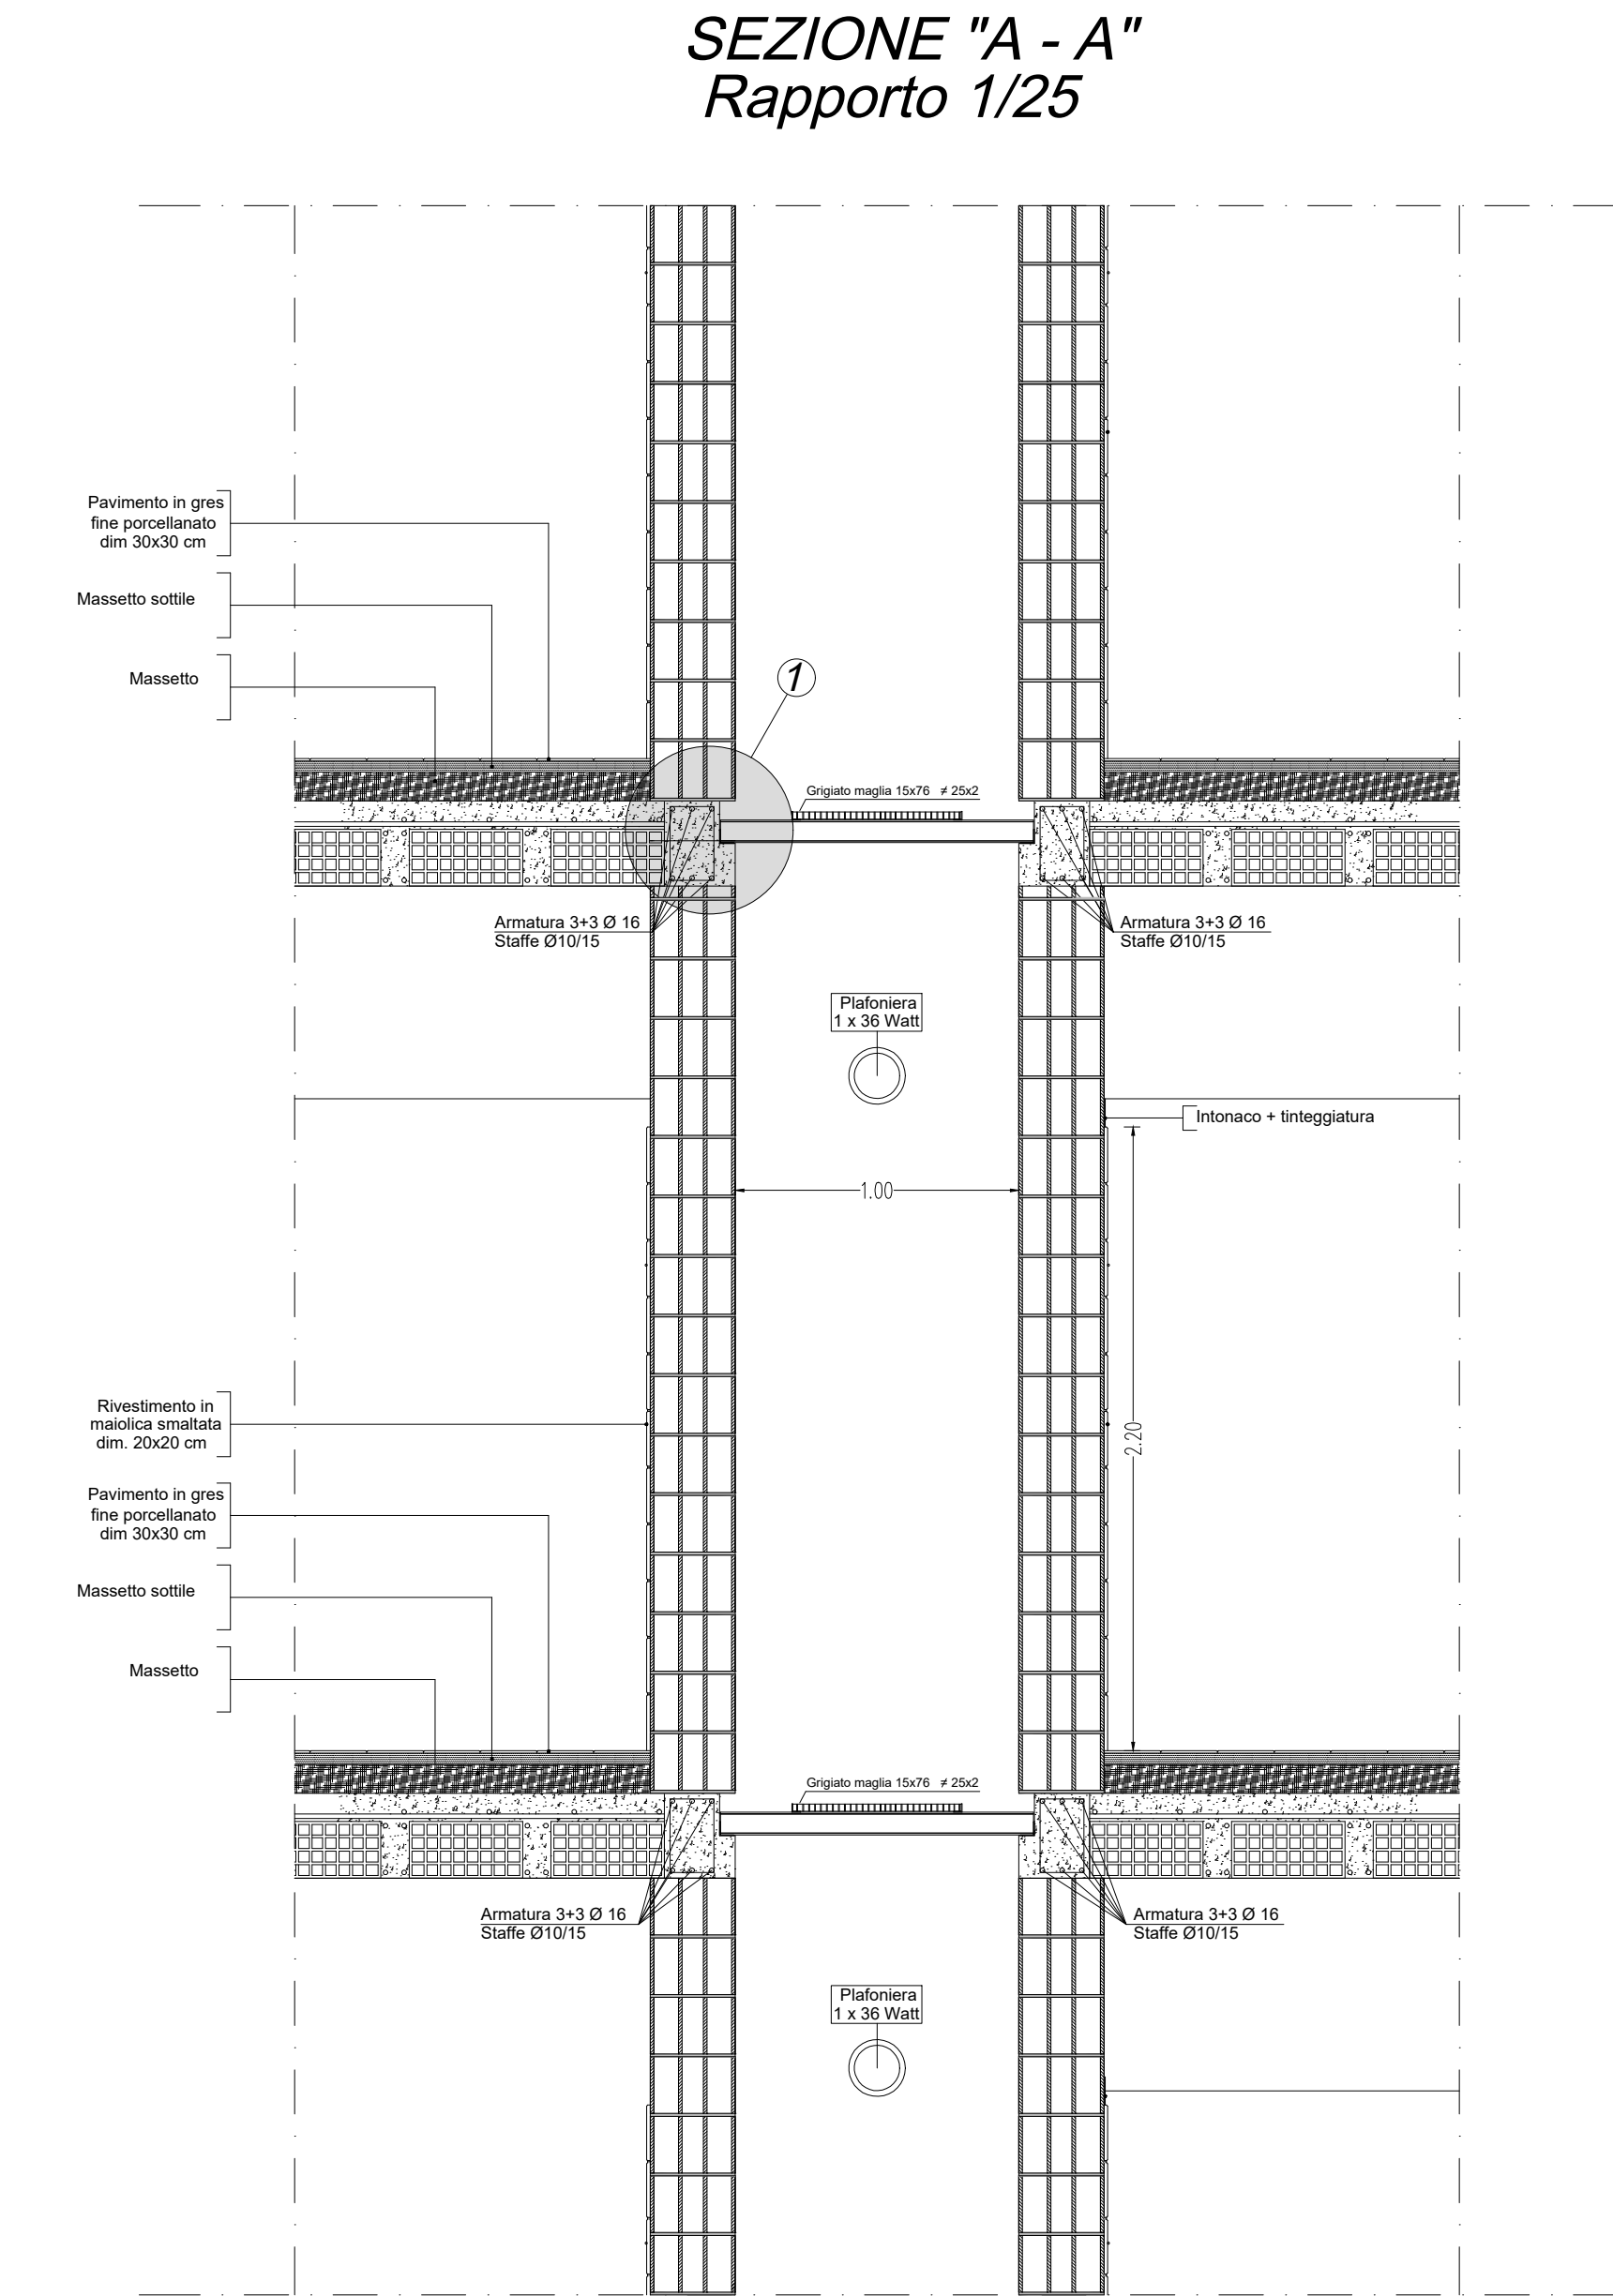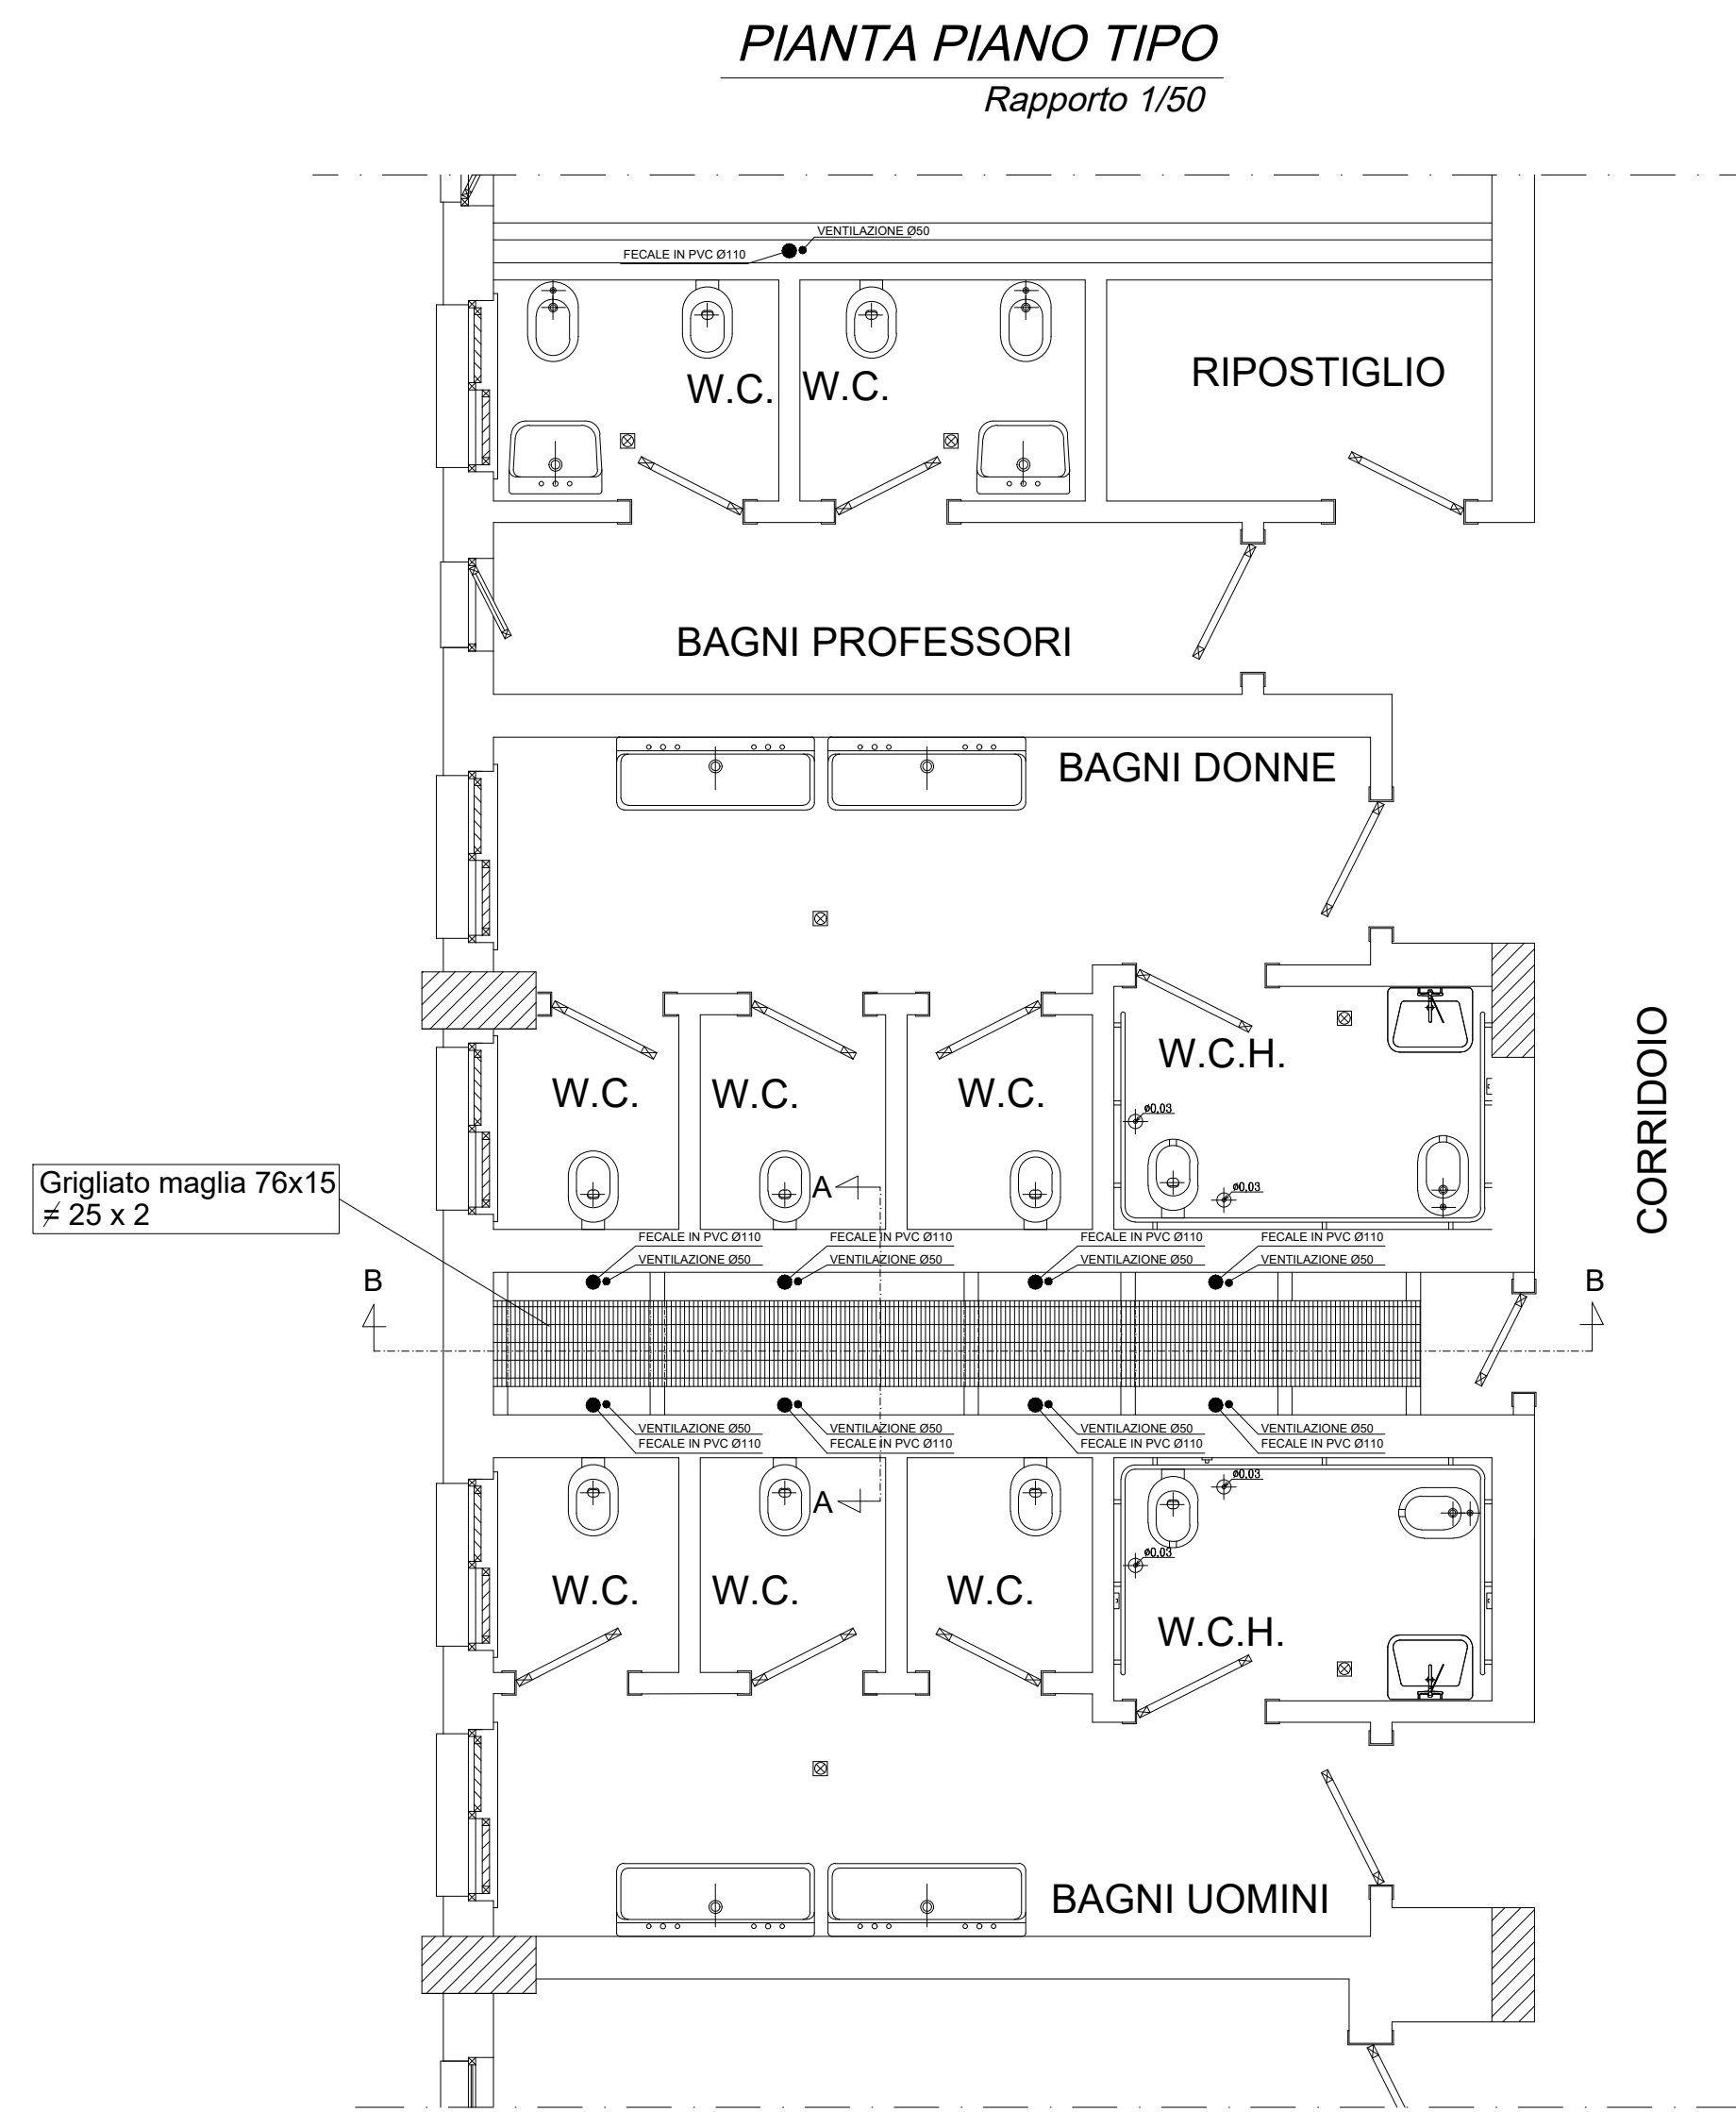


PIANTA DEL FORO DI VENTILAZIONE
Rapporto 1/20

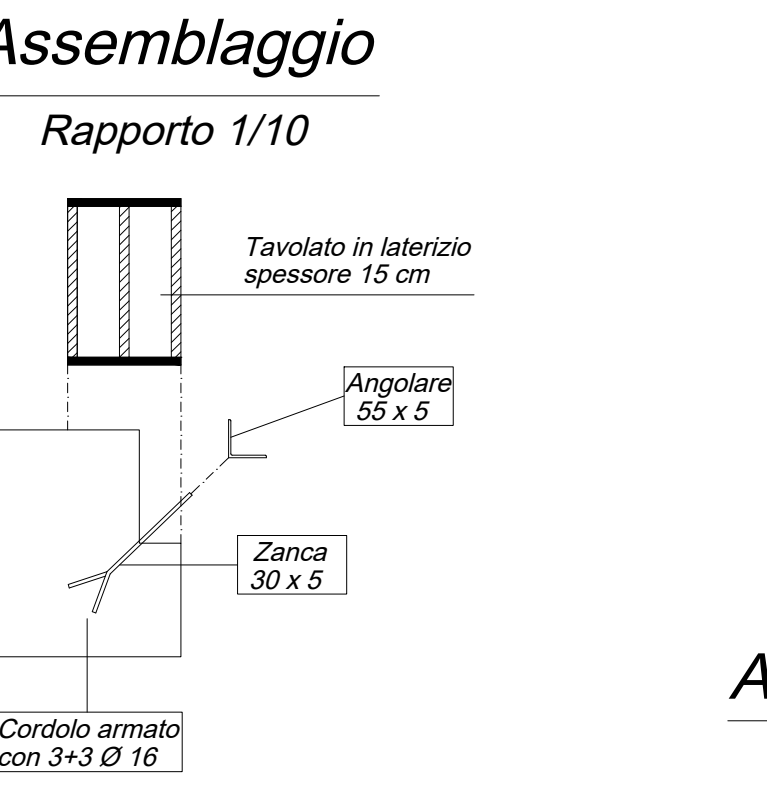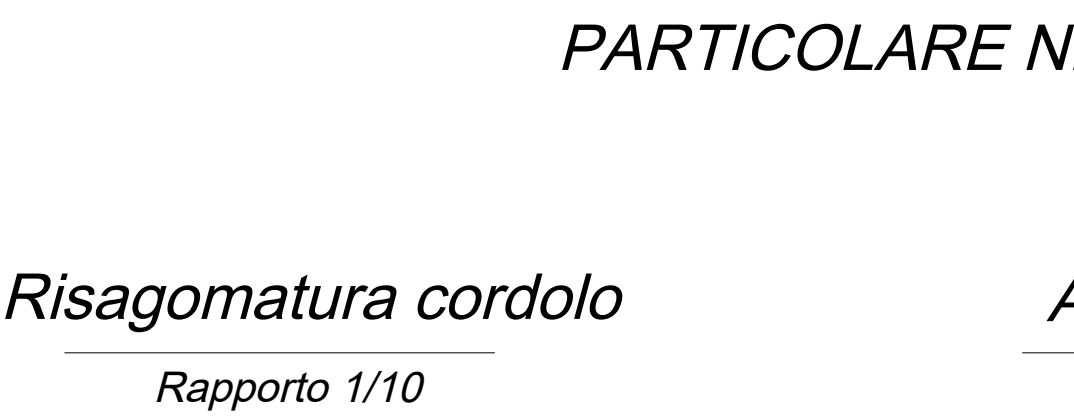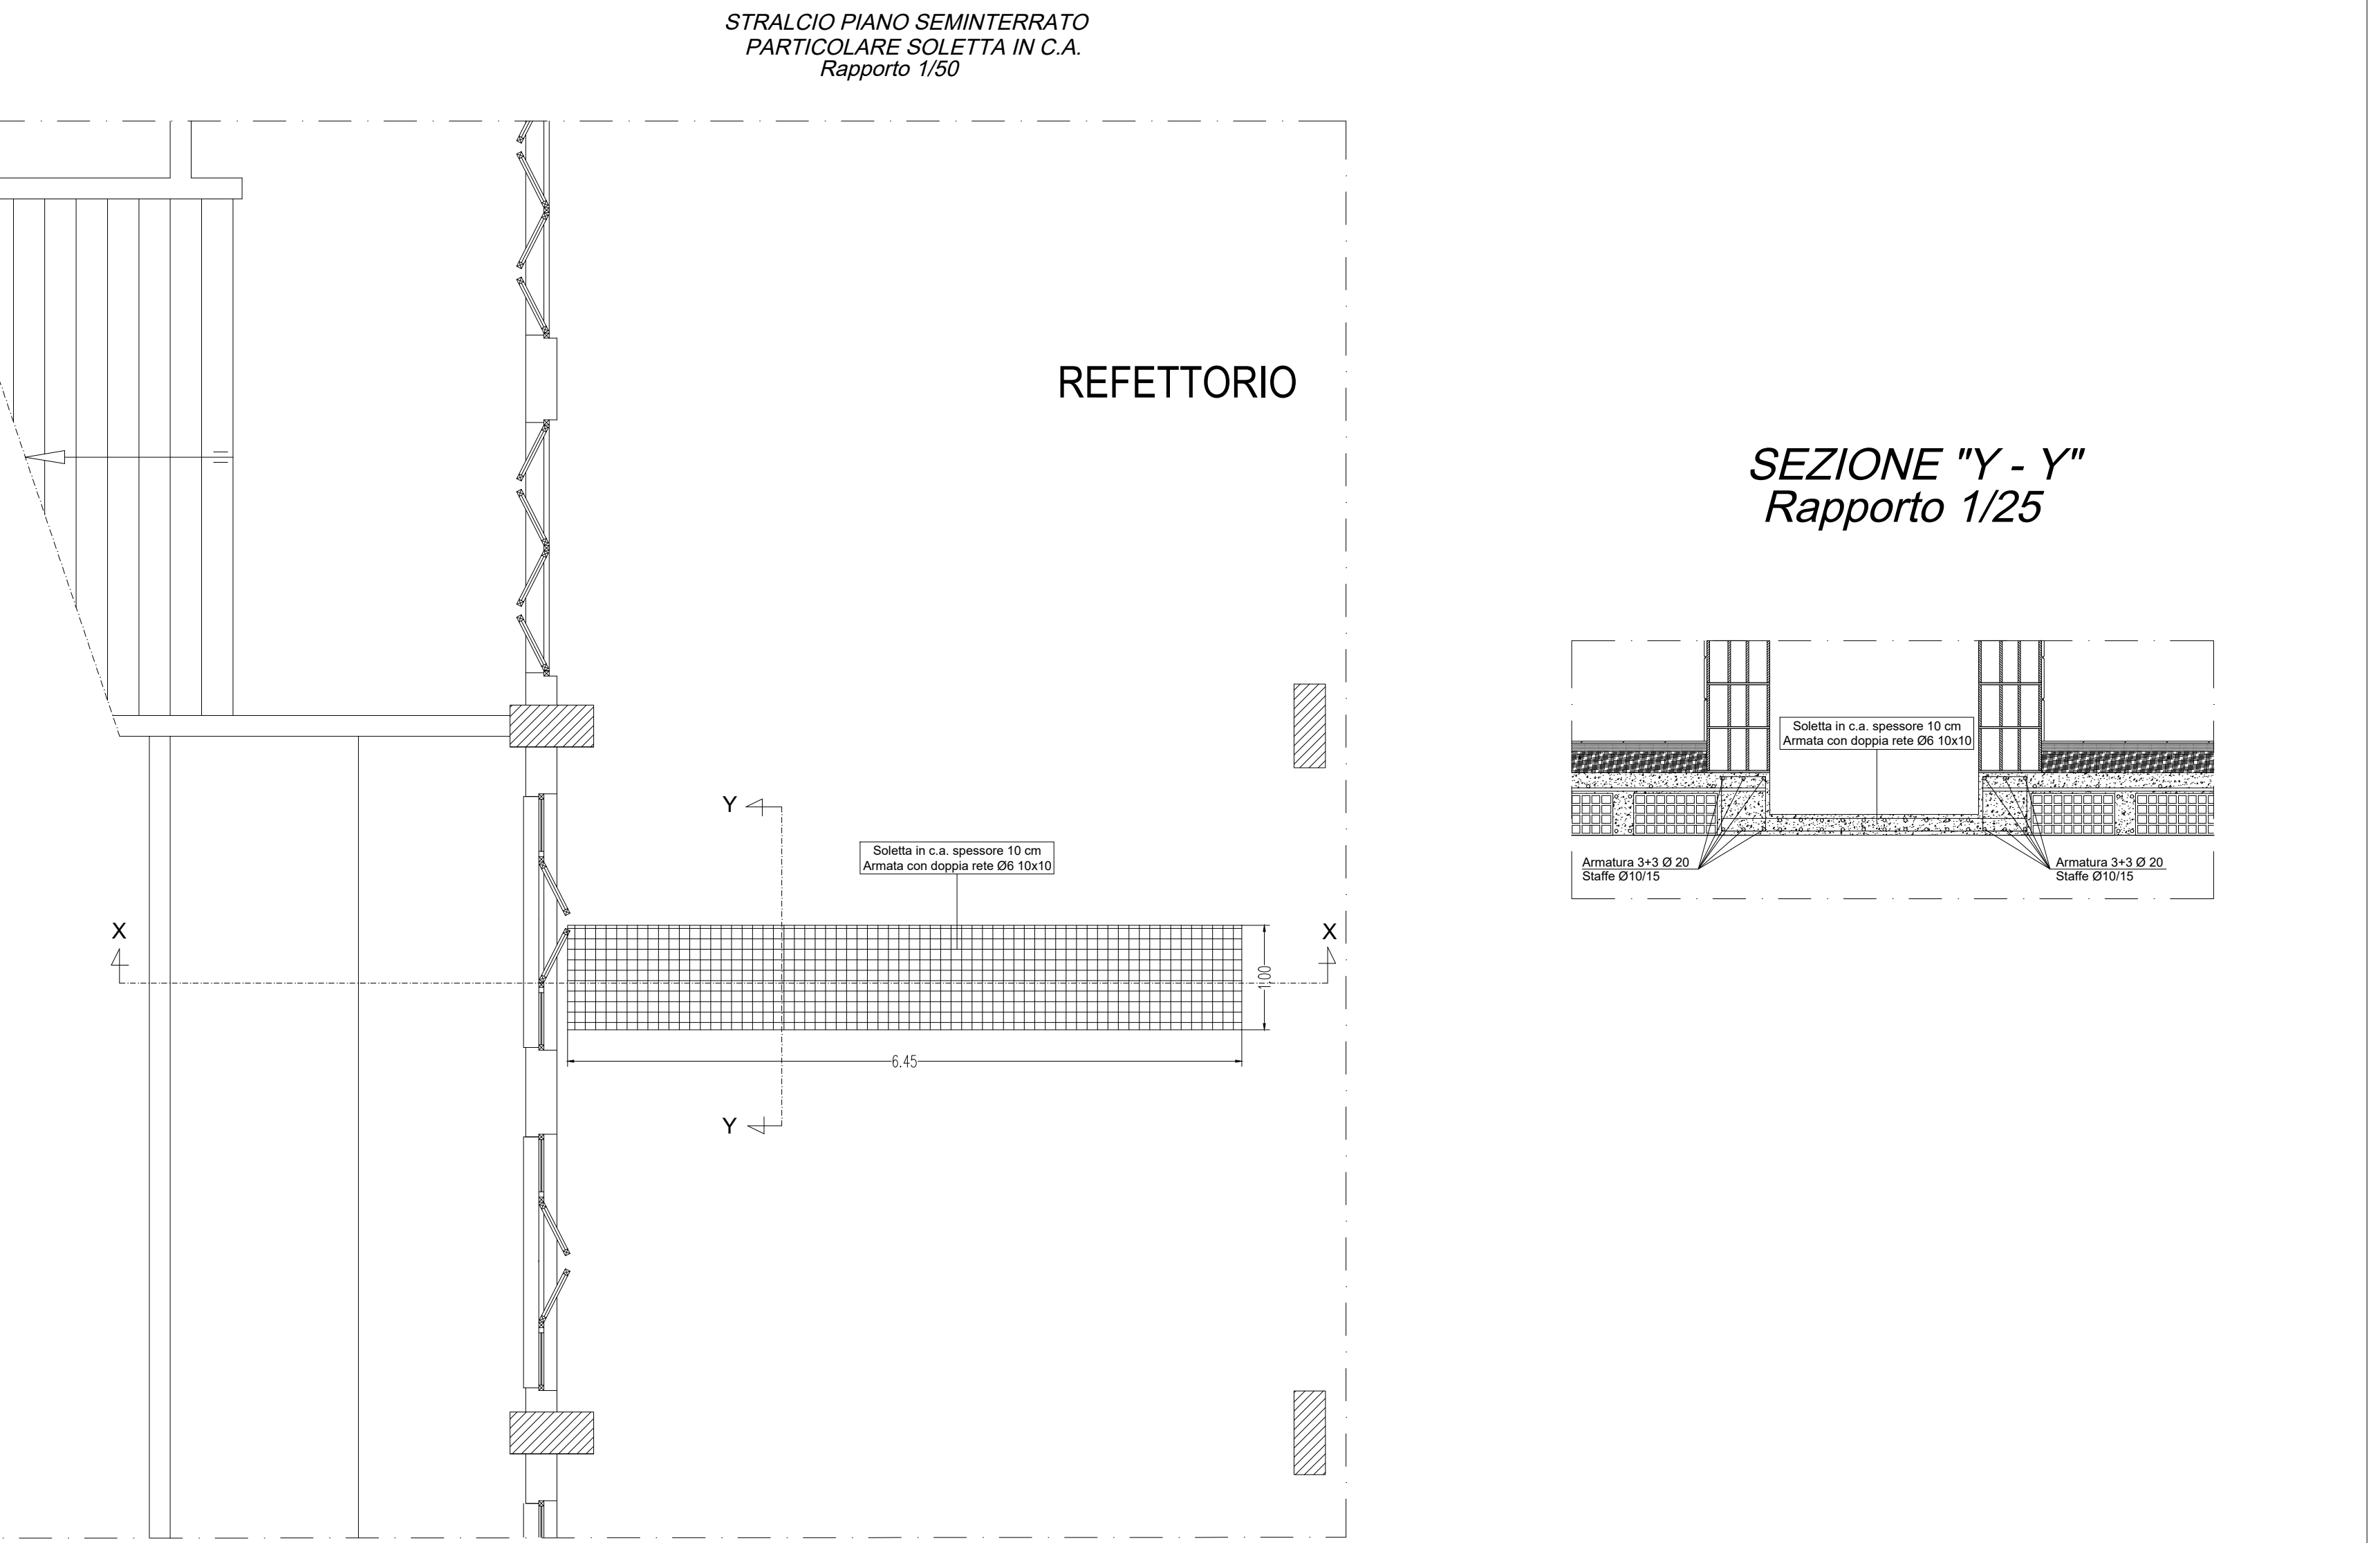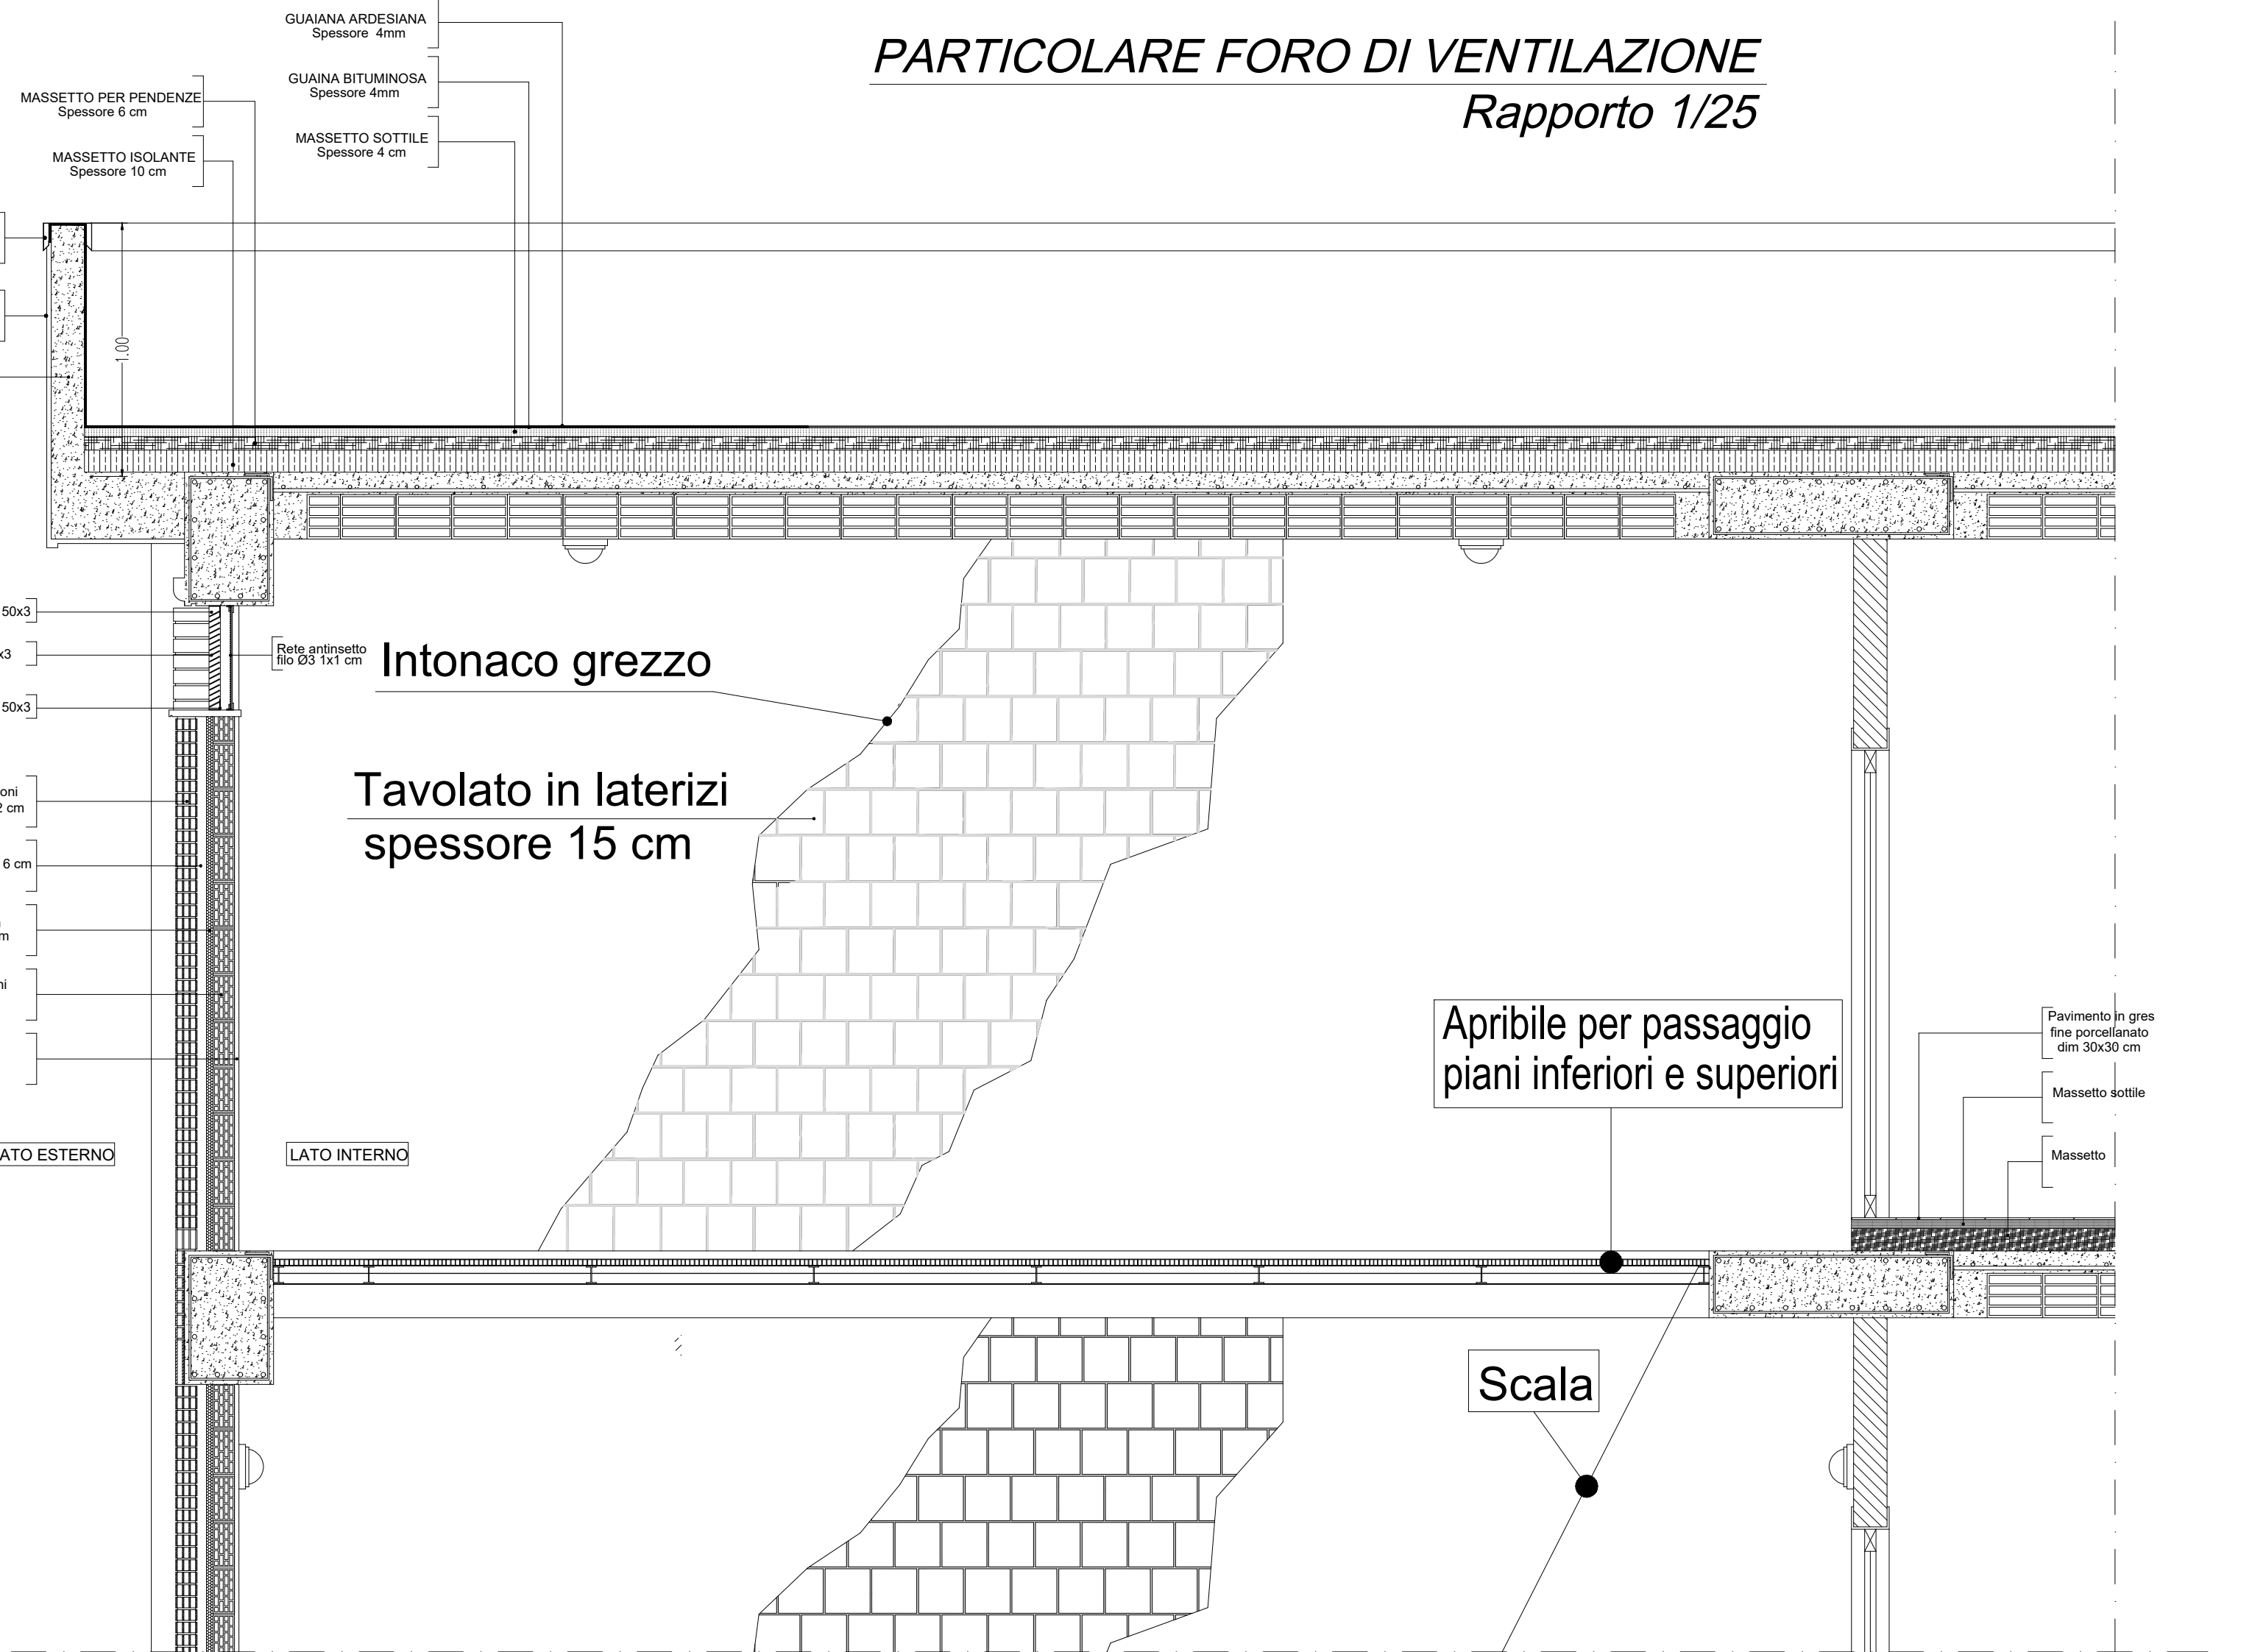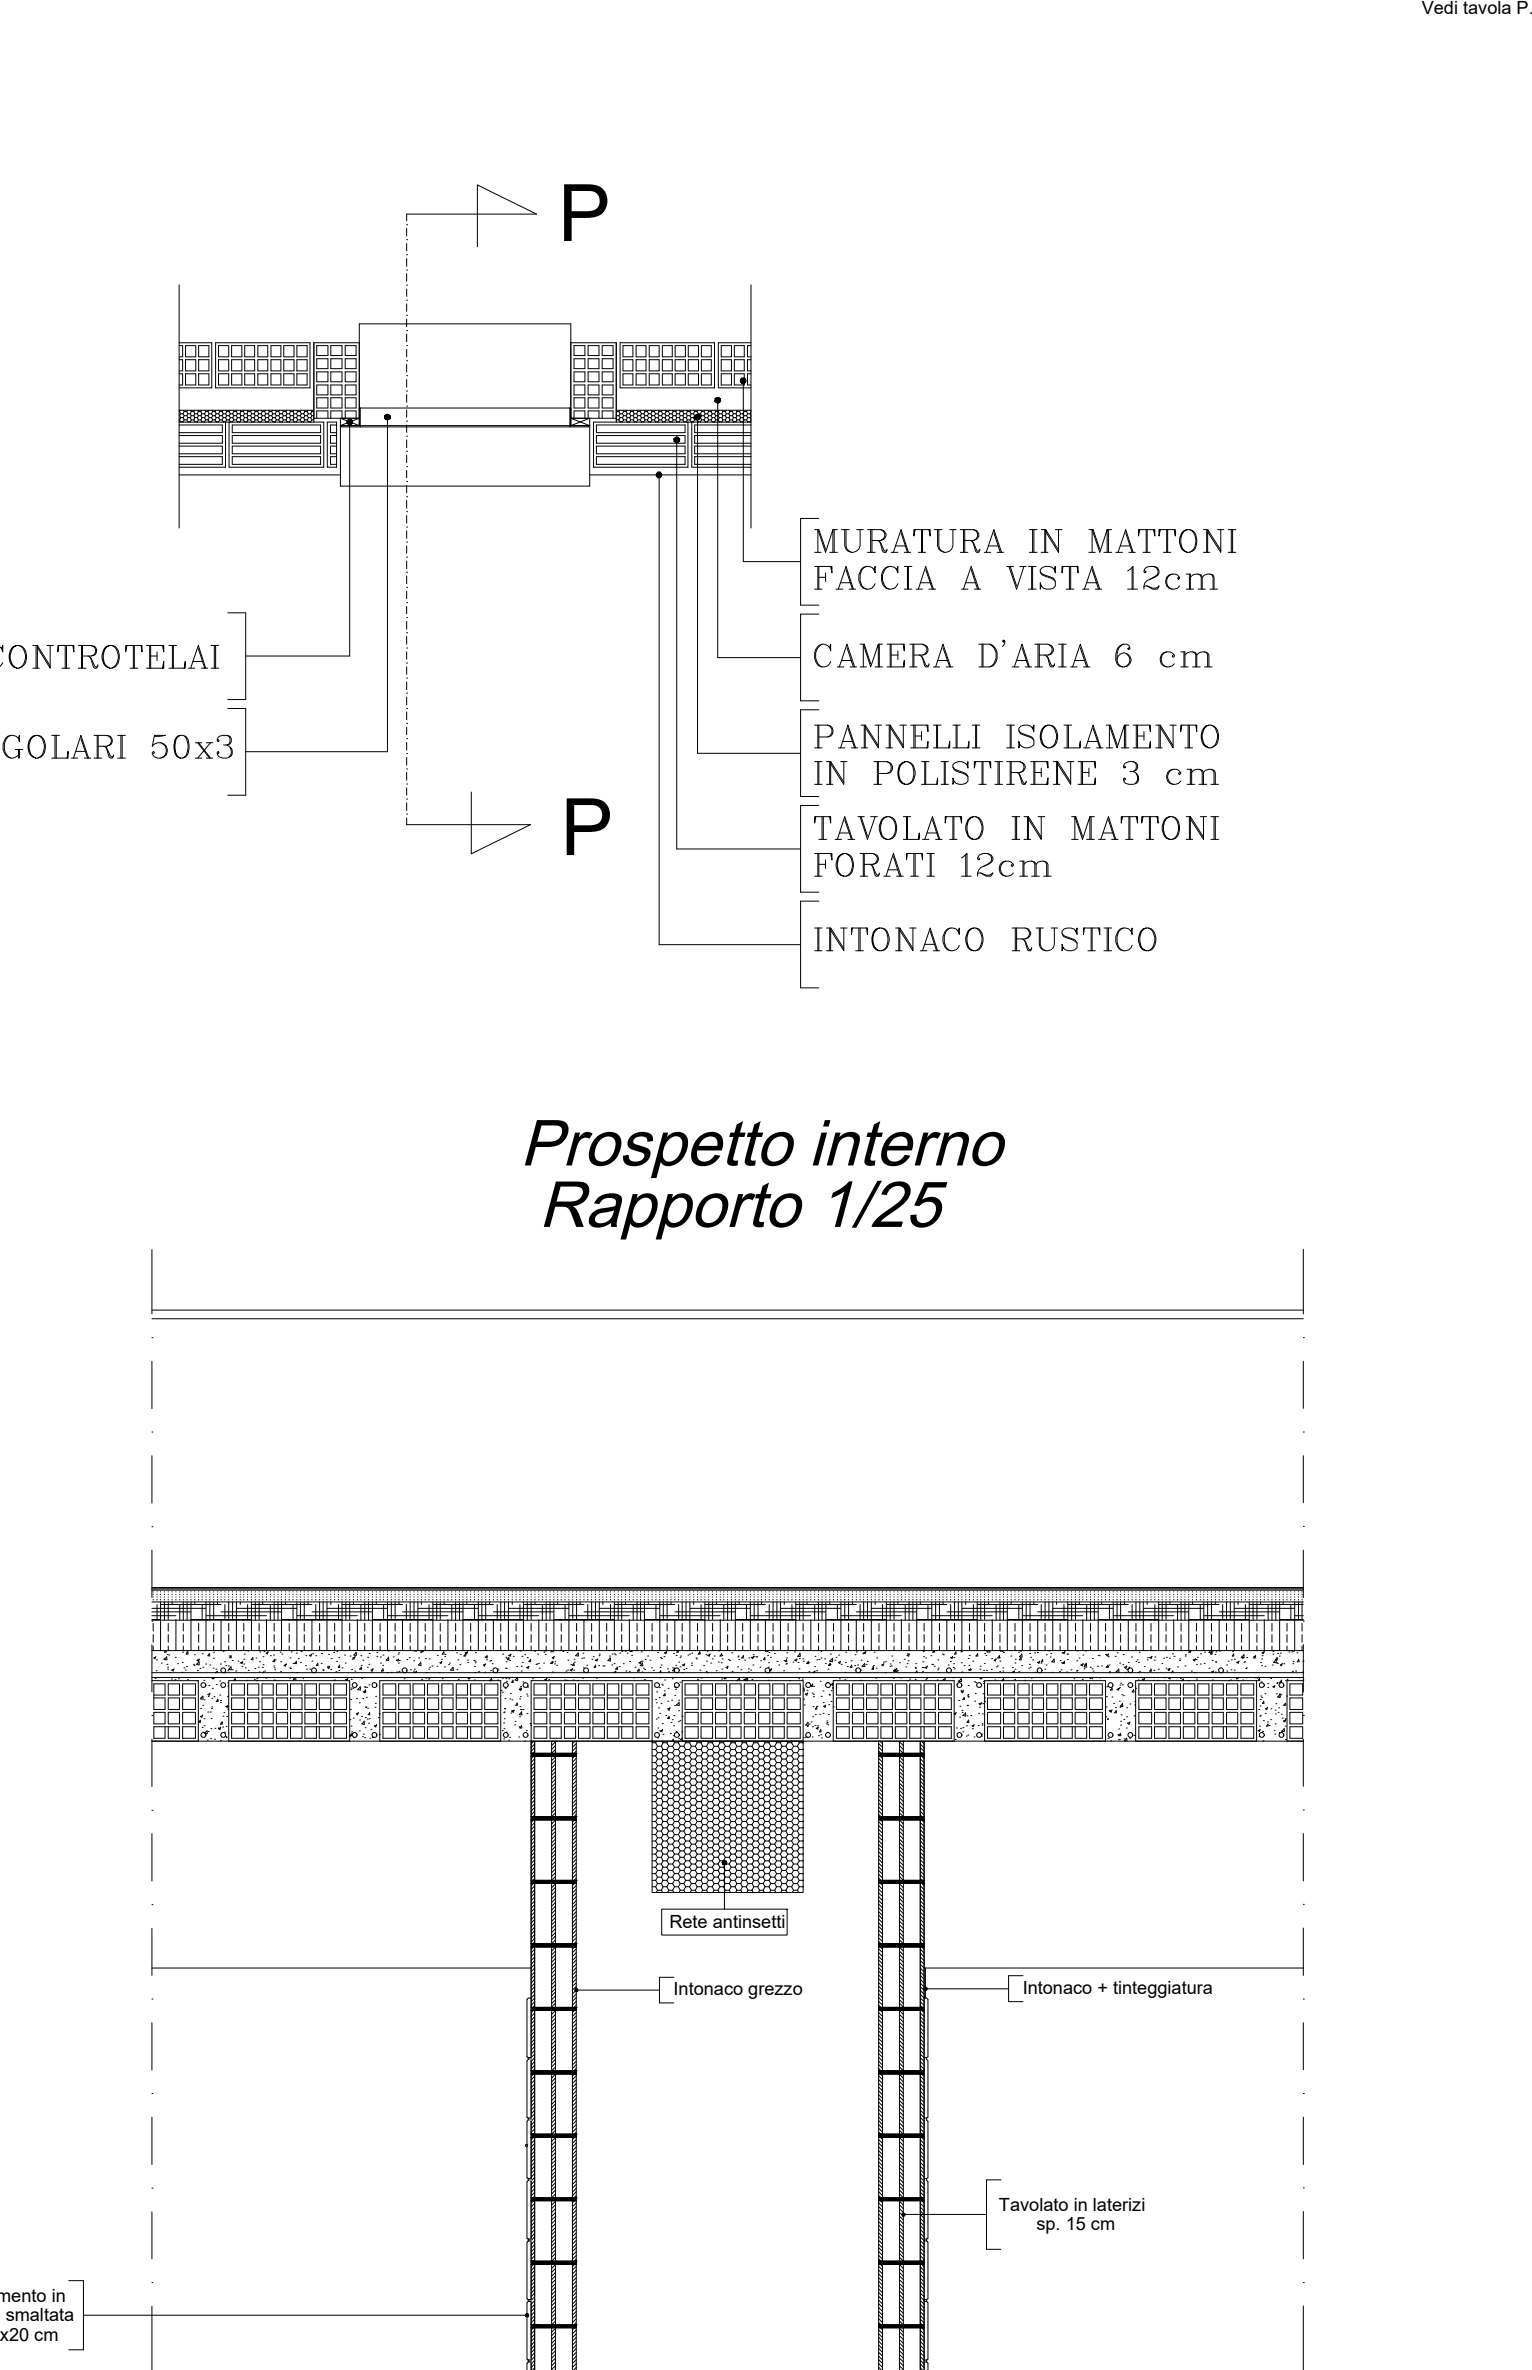


PARTICOLARE ASSONOMETRICO DEL TELAIO IN FERRO
Le misure sono espresse in mm
Rapporto 1/10

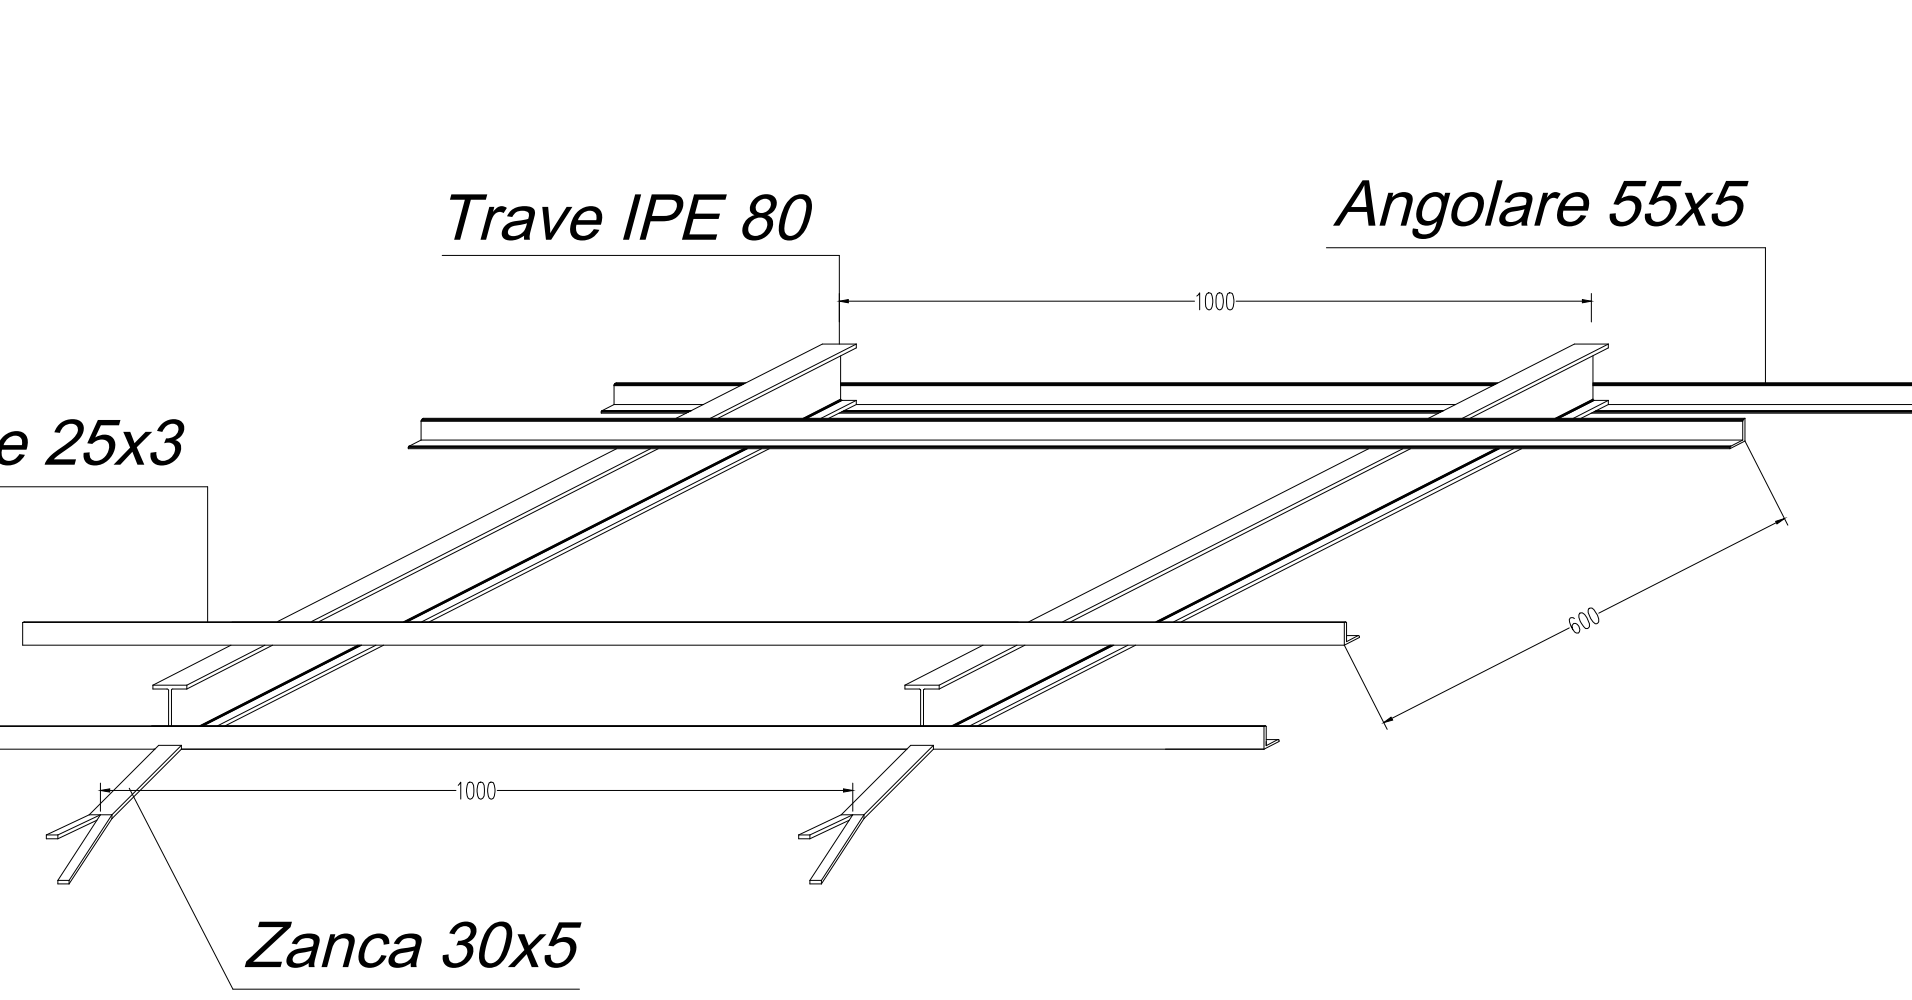


TRAVE IPE 80
Rapporto 1/1

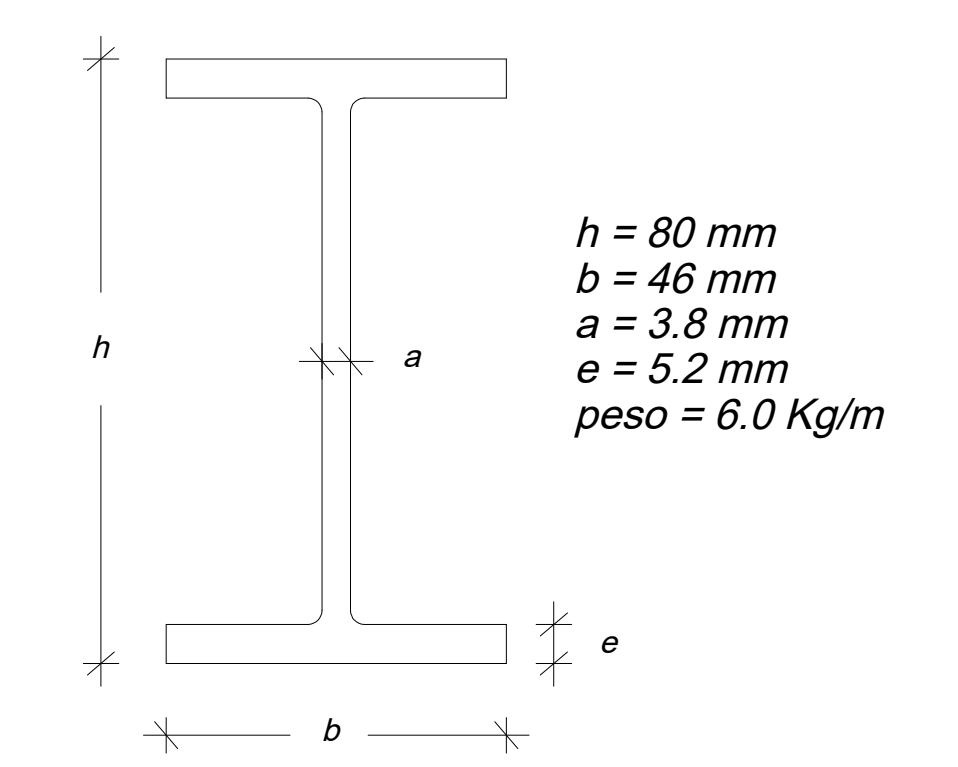


Angolari a lati uguali e a spigoli tondi
Rapporto 1/1

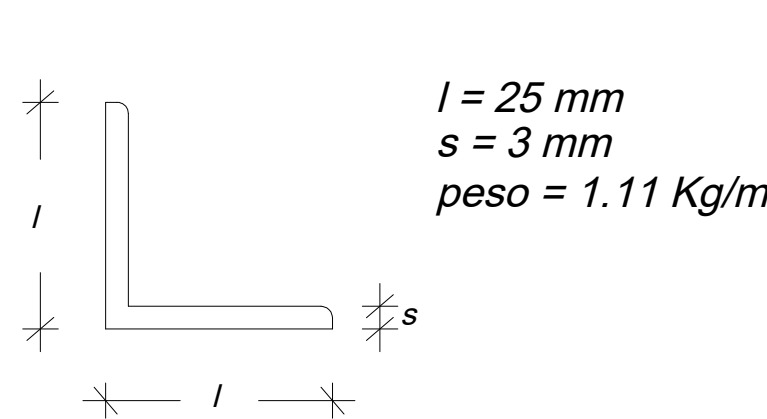


Particolare apertura grata
Rapporto 1/20

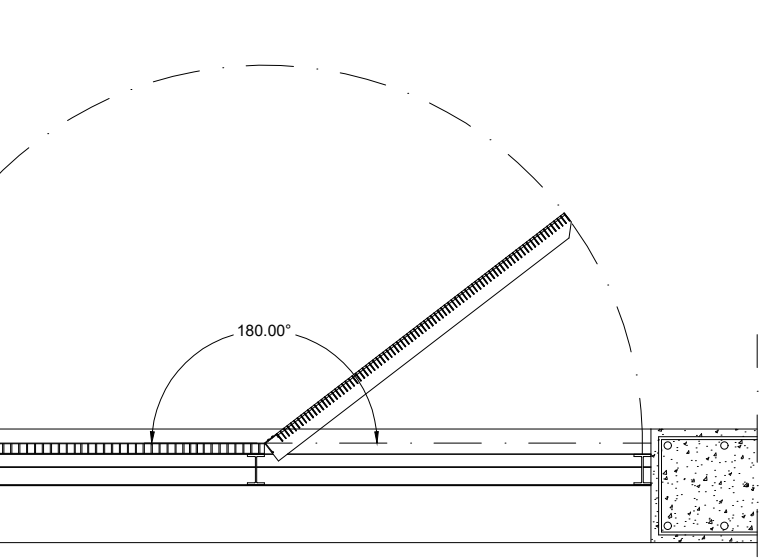

Angolari a lati uguali e a spigoli tondi
Rapporto 1/1

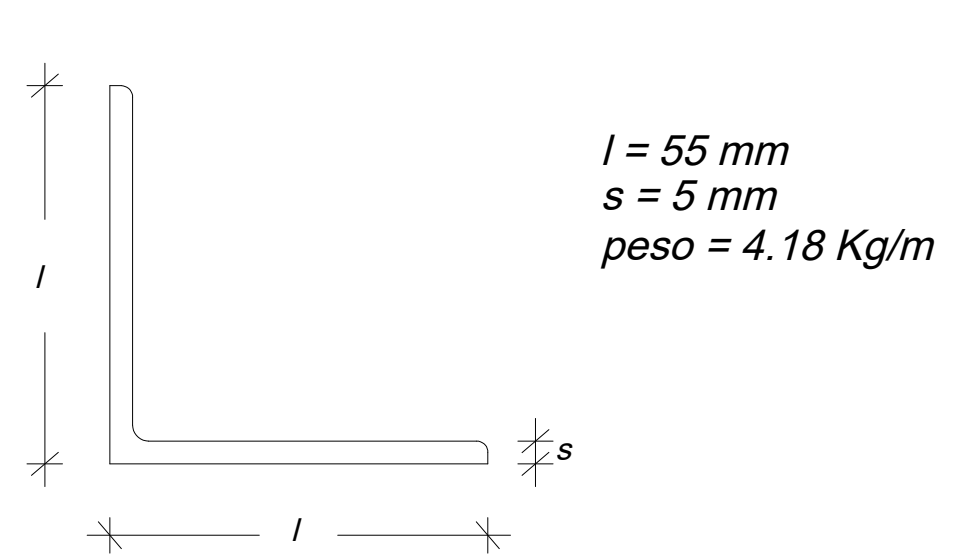


Zanca
Rapporto 1/1

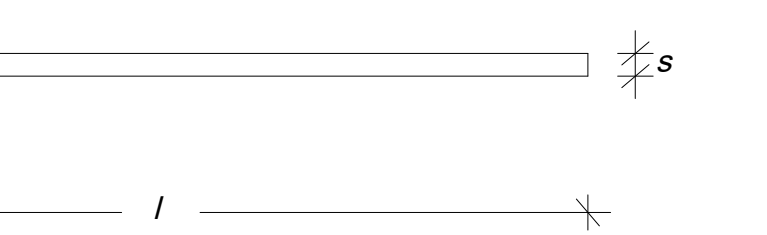



Angolari a lati uguali e a spigoli tondi
Rapporto 1/1



Angolari a lati uguali e a spigoli tondi
Rapporto 1/1

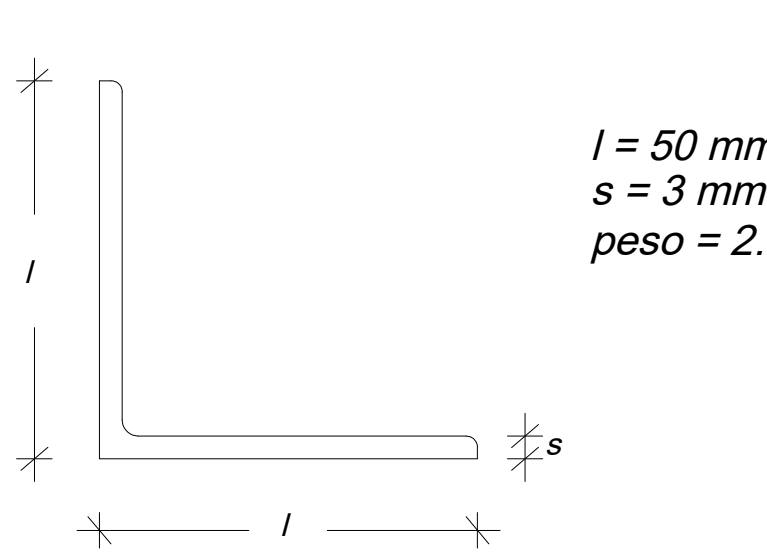

Piatto
Rapporto 1/1

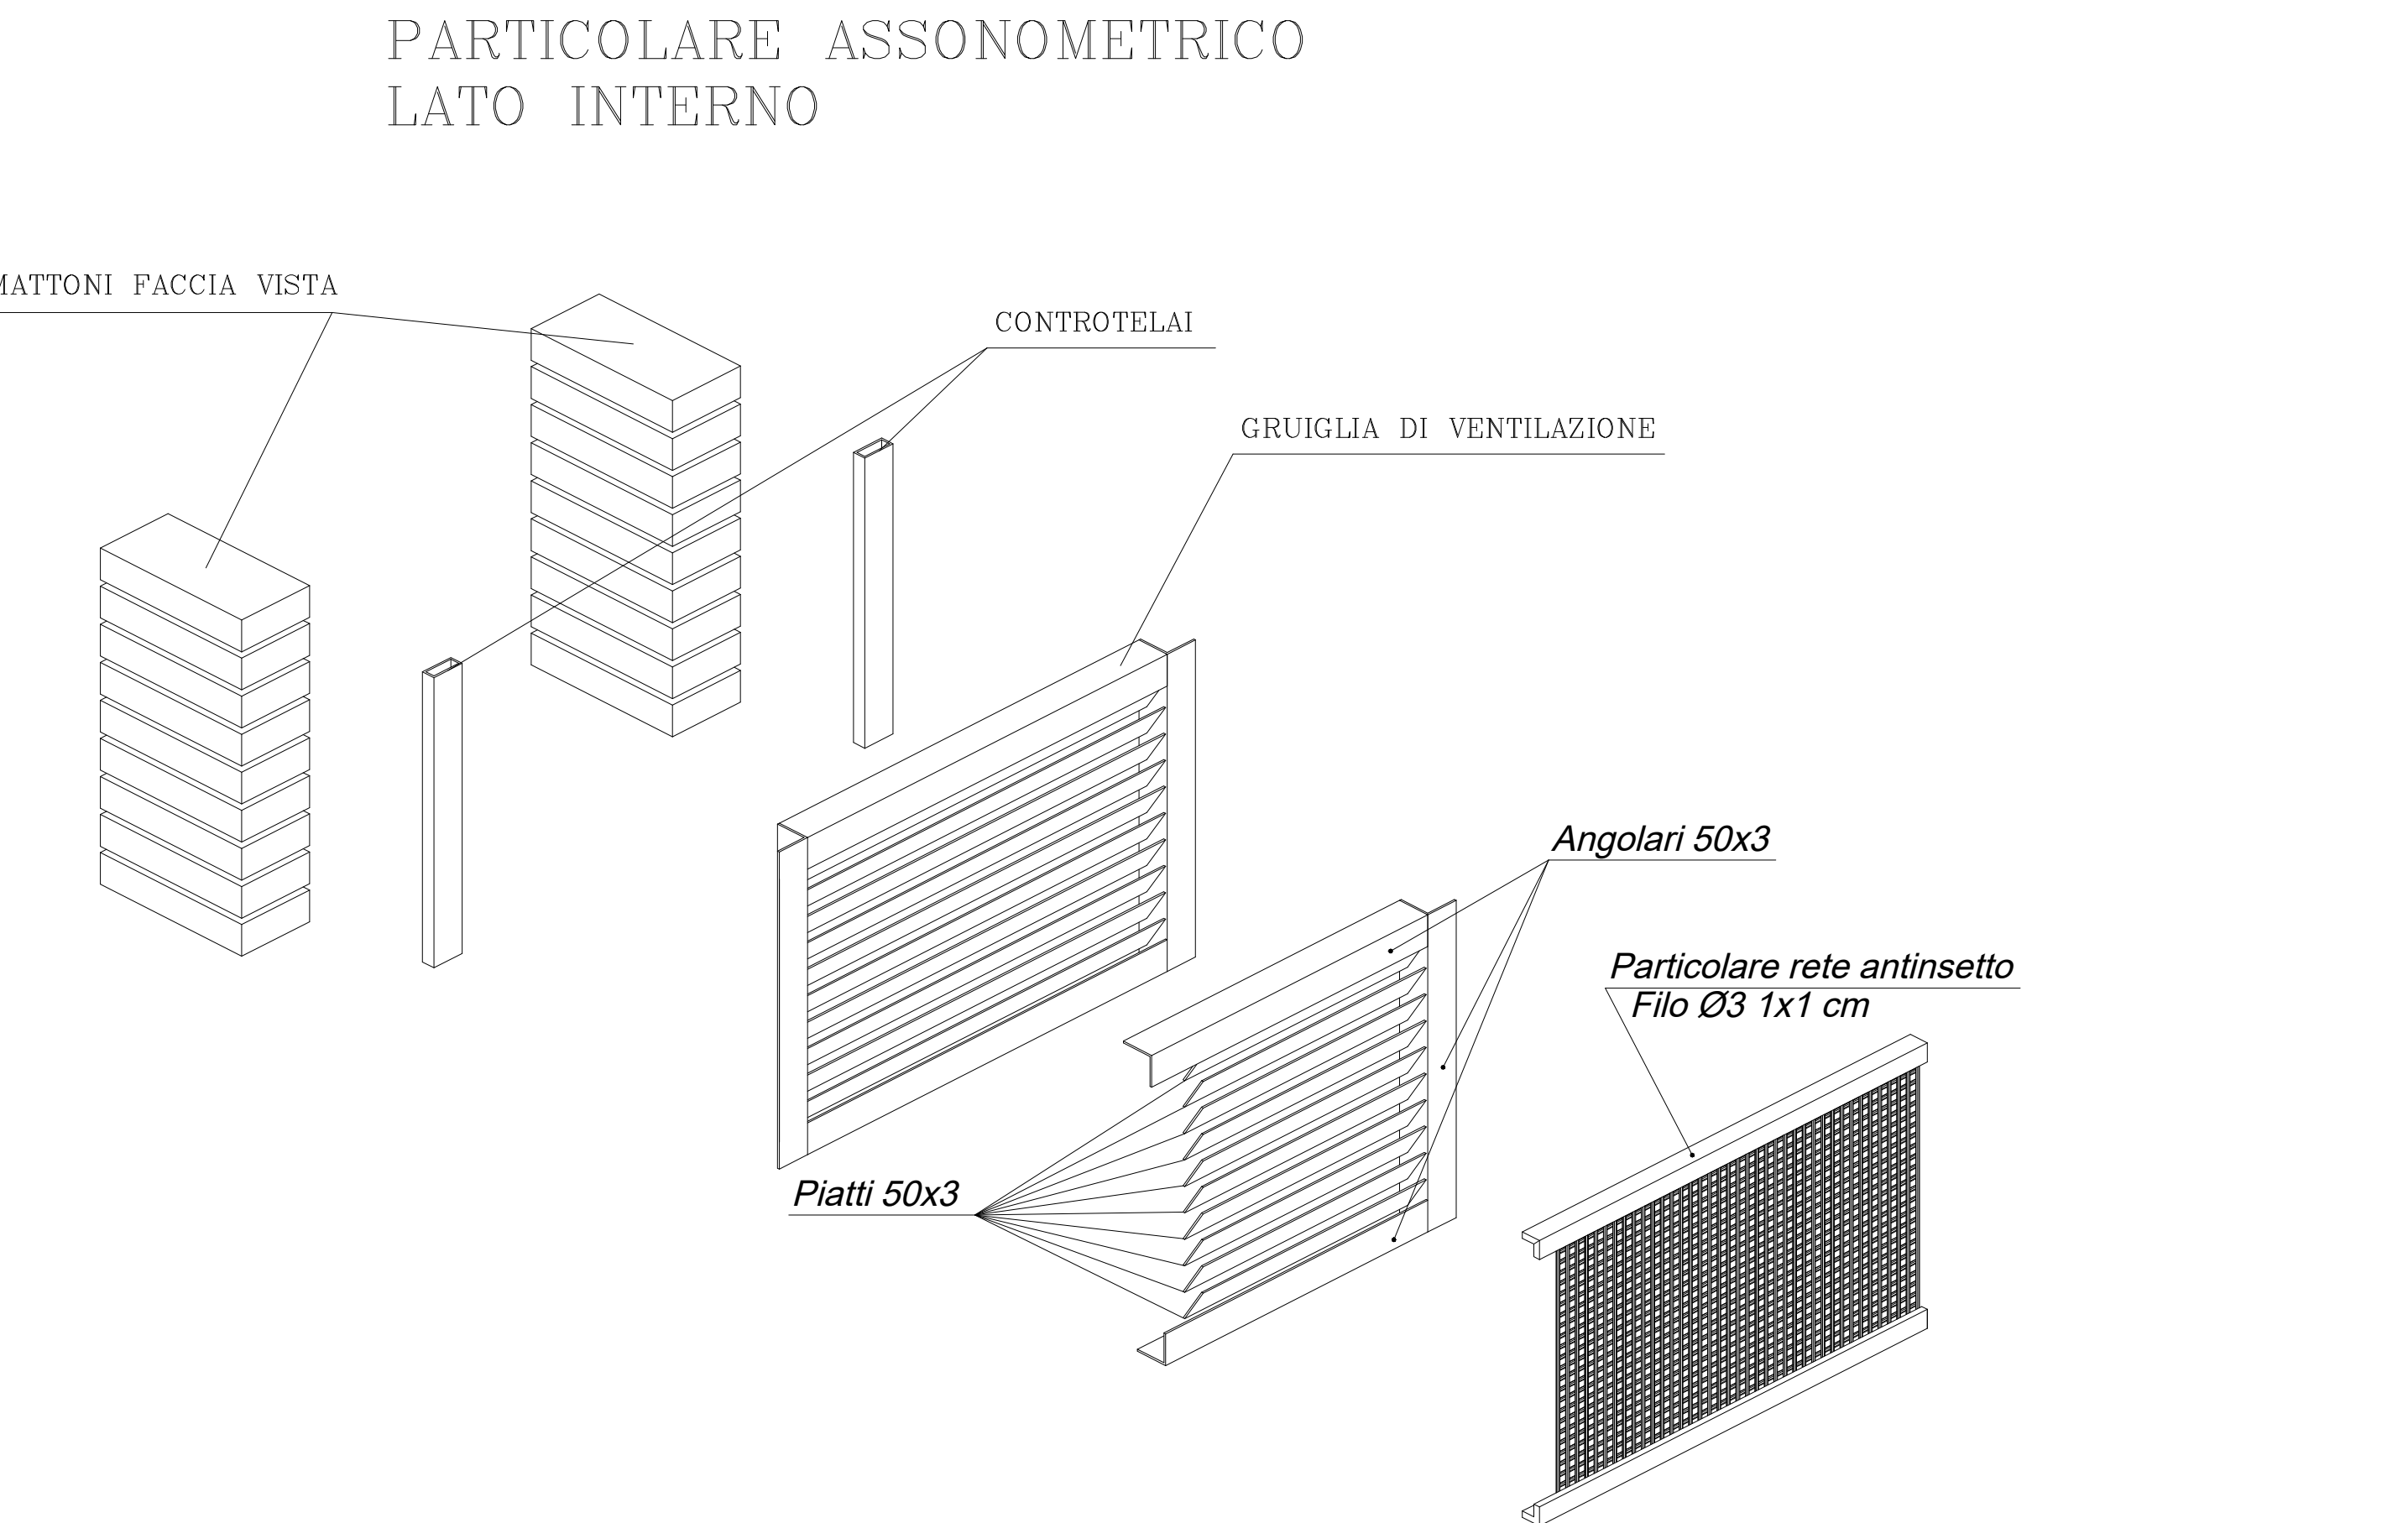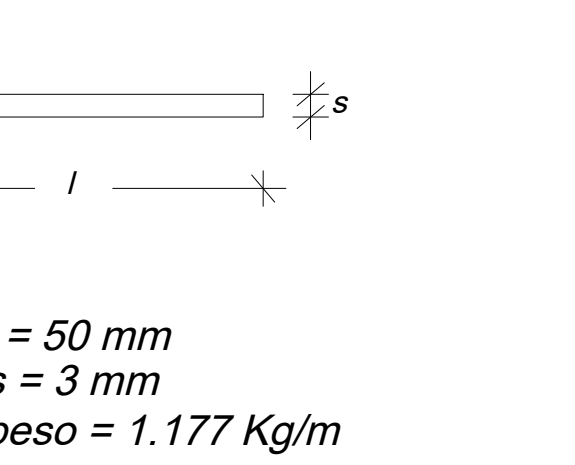

SEZIONE "X - X"
Rapporto 1/25

