

COMUNE DI ANGRÌ
(Provincia di Salerno)

Cod. Fisc. N.0055619 065 1

C. A. P. 84012

LAVORI DI COMPLETAMENTO DEL
"TERZO CIRCOLO DIDATTICO"
DI VIA DANTE ALIGHIERI


PROGETTO ESECUTIVO TERZO LOTTO

IMPIANTO IDRICO
IMPIANTO DI
ALIMENTAZIONE IDRICA


I.I. 001

PROGETTO APPROVATO CON DELIBERA DI GIUNTA COMUNALE N. 102/2015

PIANTA PIANO RIALZATO

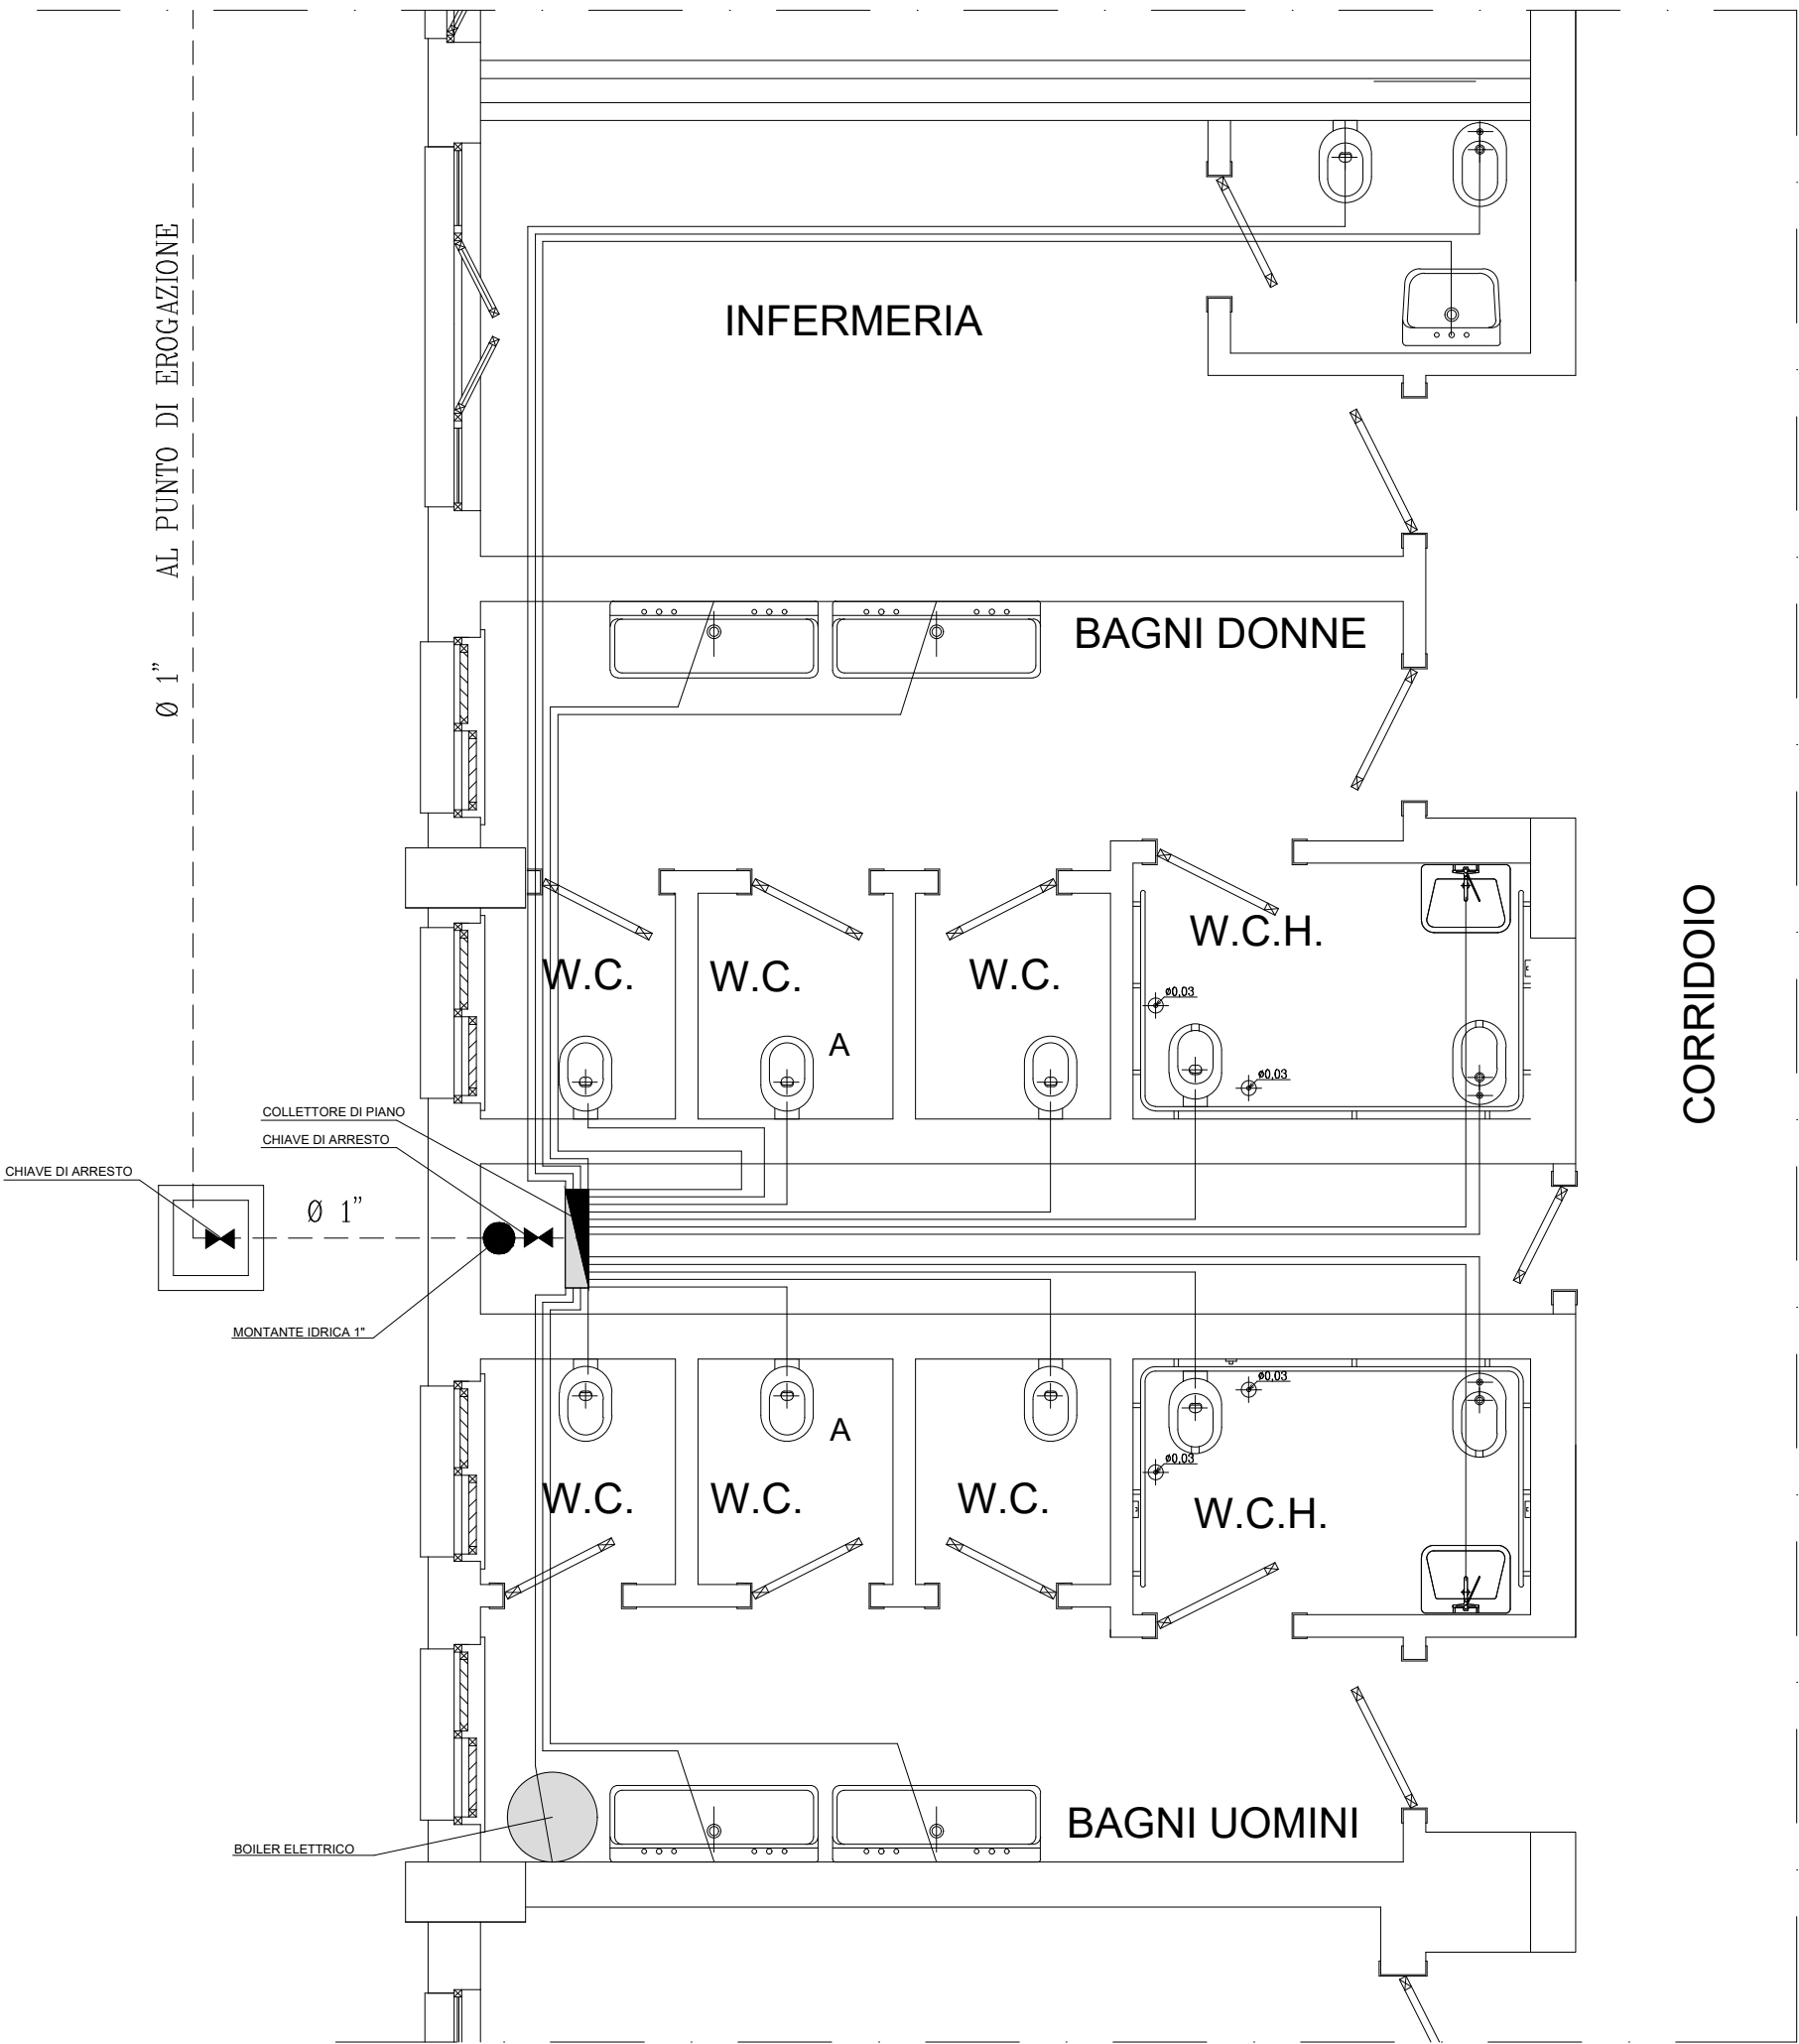


PIANTA PIANO PRIMO E SECONDO

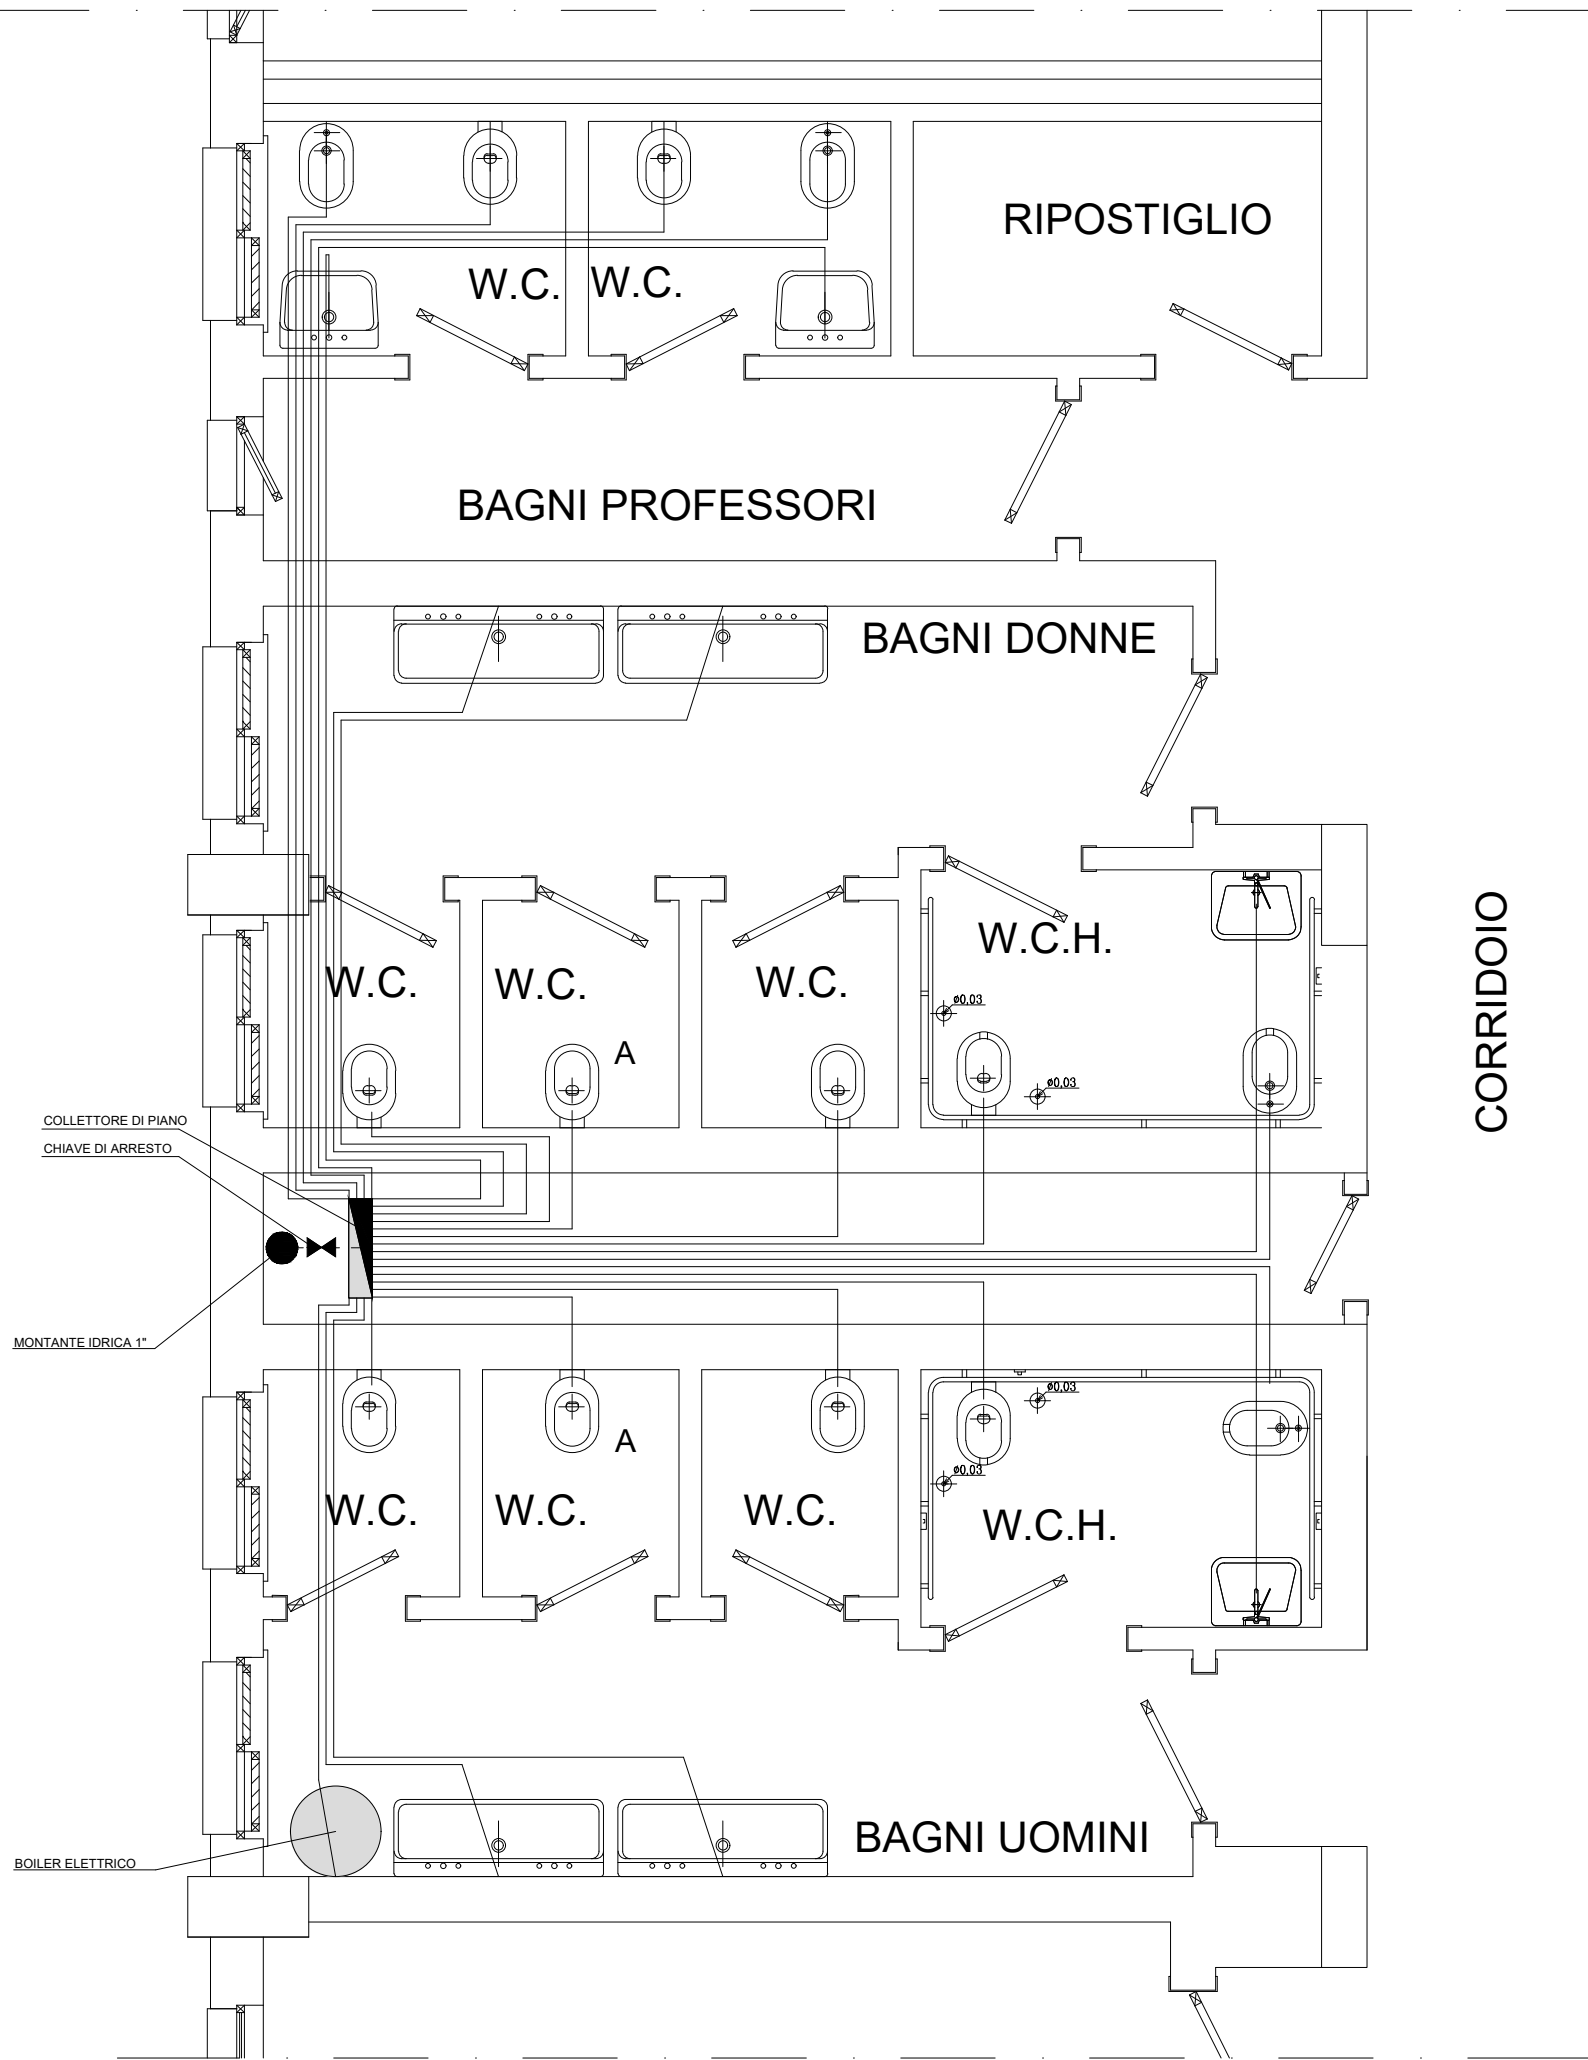


TUTTE LE TUBAZIONI PER LA DISTRIBUZIONE DI ACQUA FREDDA, ACQUA CALDA E DELL'IMPIANTO DI RICIRCOLO, SARANNO REALIZZATE IN RAME SANITARIO CONFORME ALLA NORMA UNI EN 1057, ED AVRANNO LE PROPRIETA' MECCANICHE STABILITE DALLA NORMA UNI EN 1173 PER STATO FISICO R250.


PIANTA PIANO SEMINTERRATO

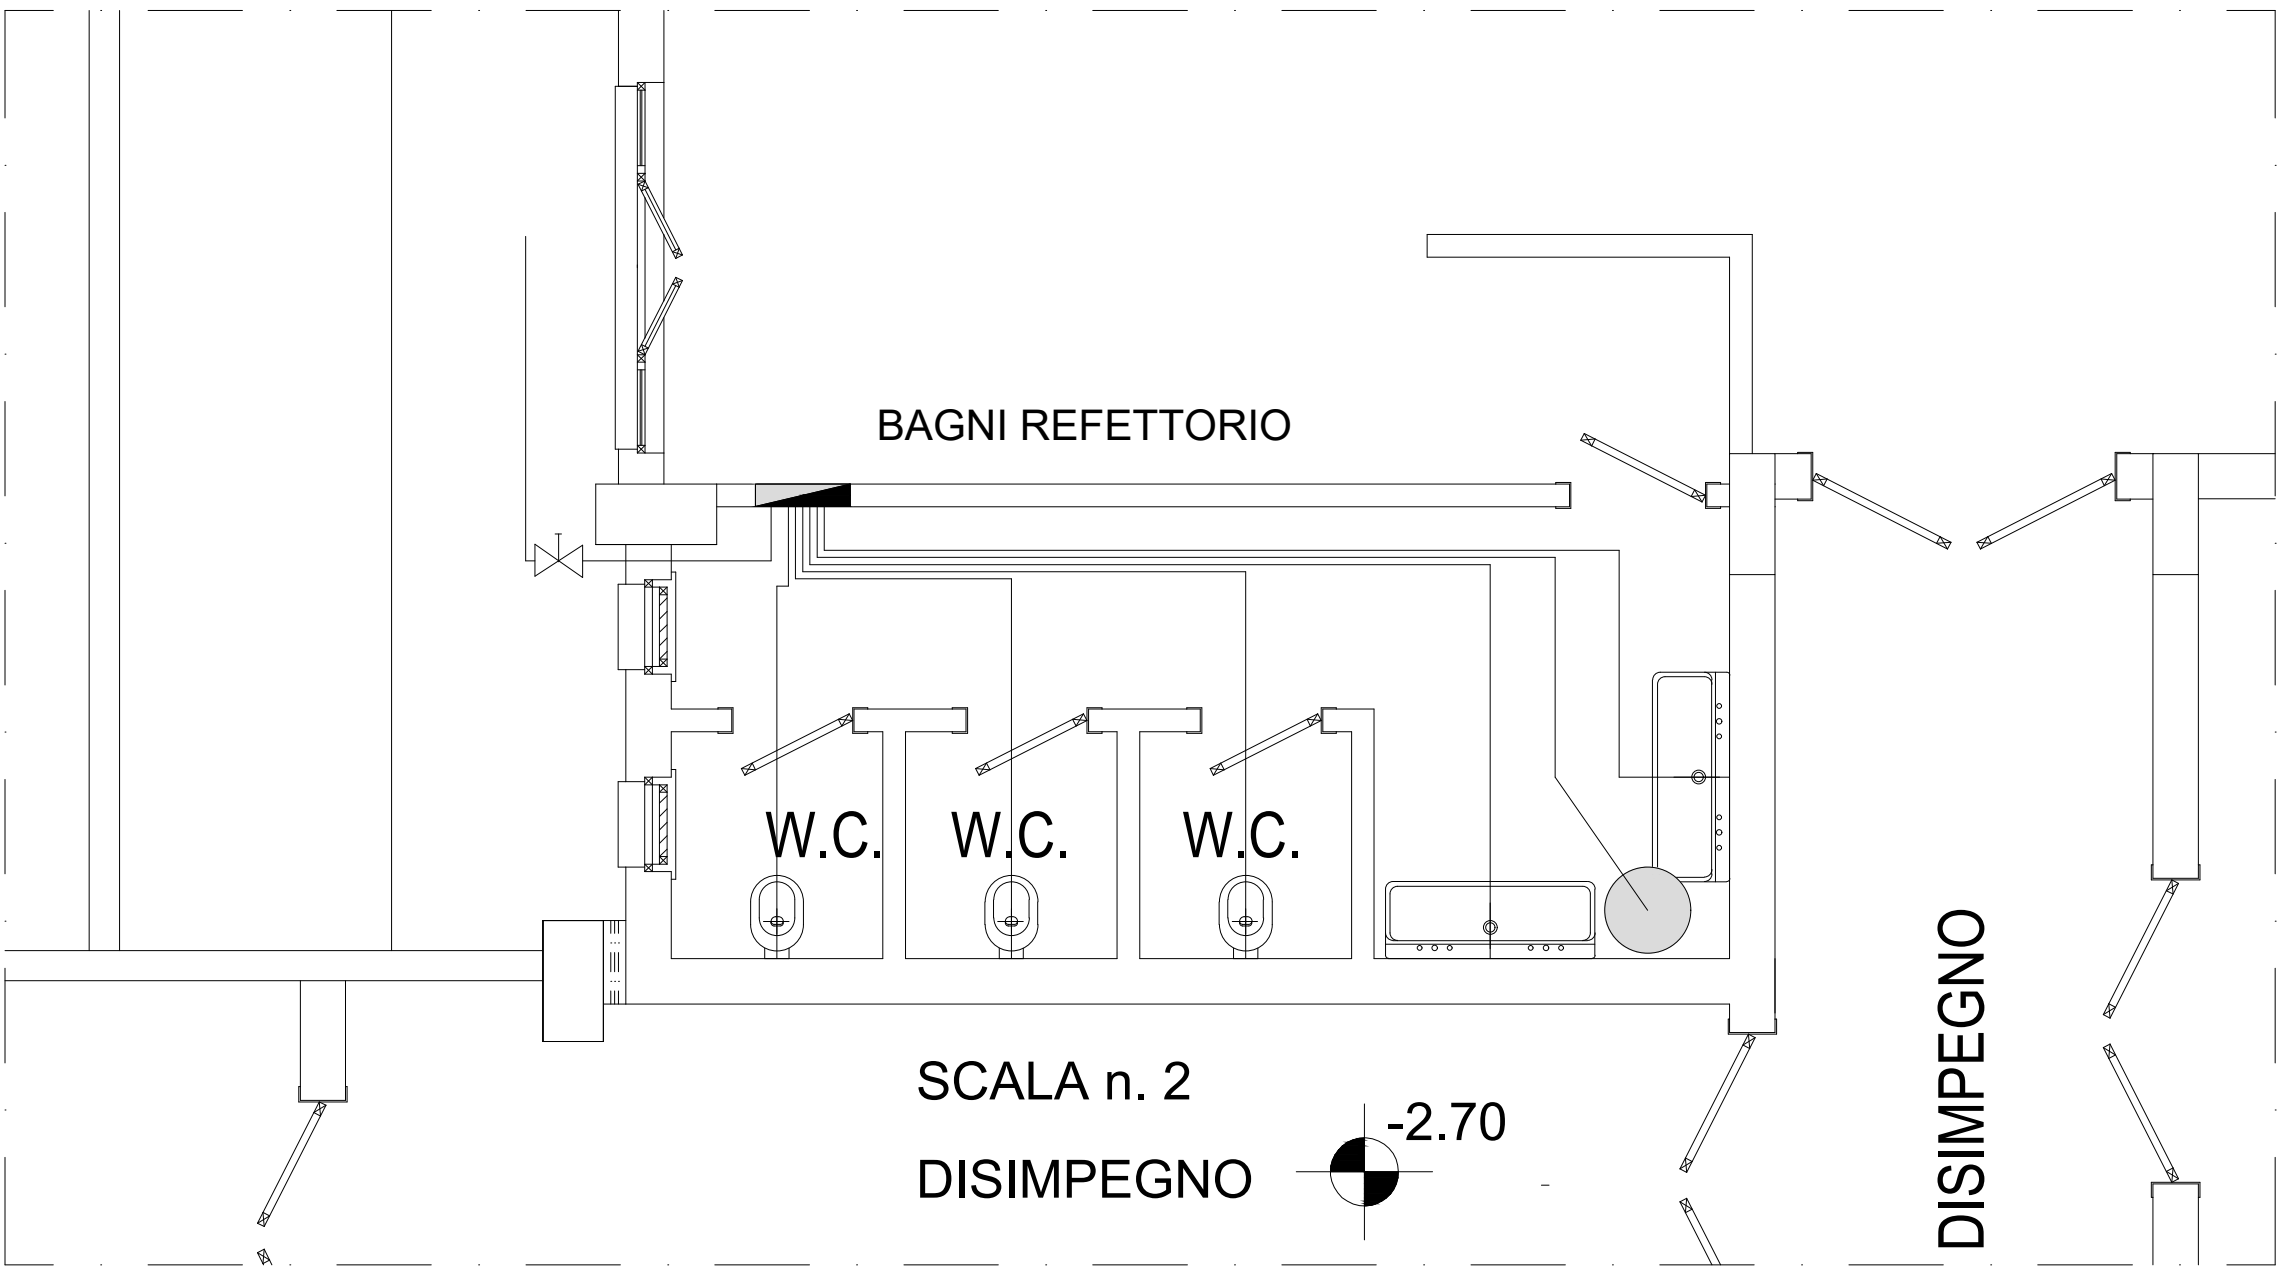

PIANTA PIANO PRIMO E SECONDO

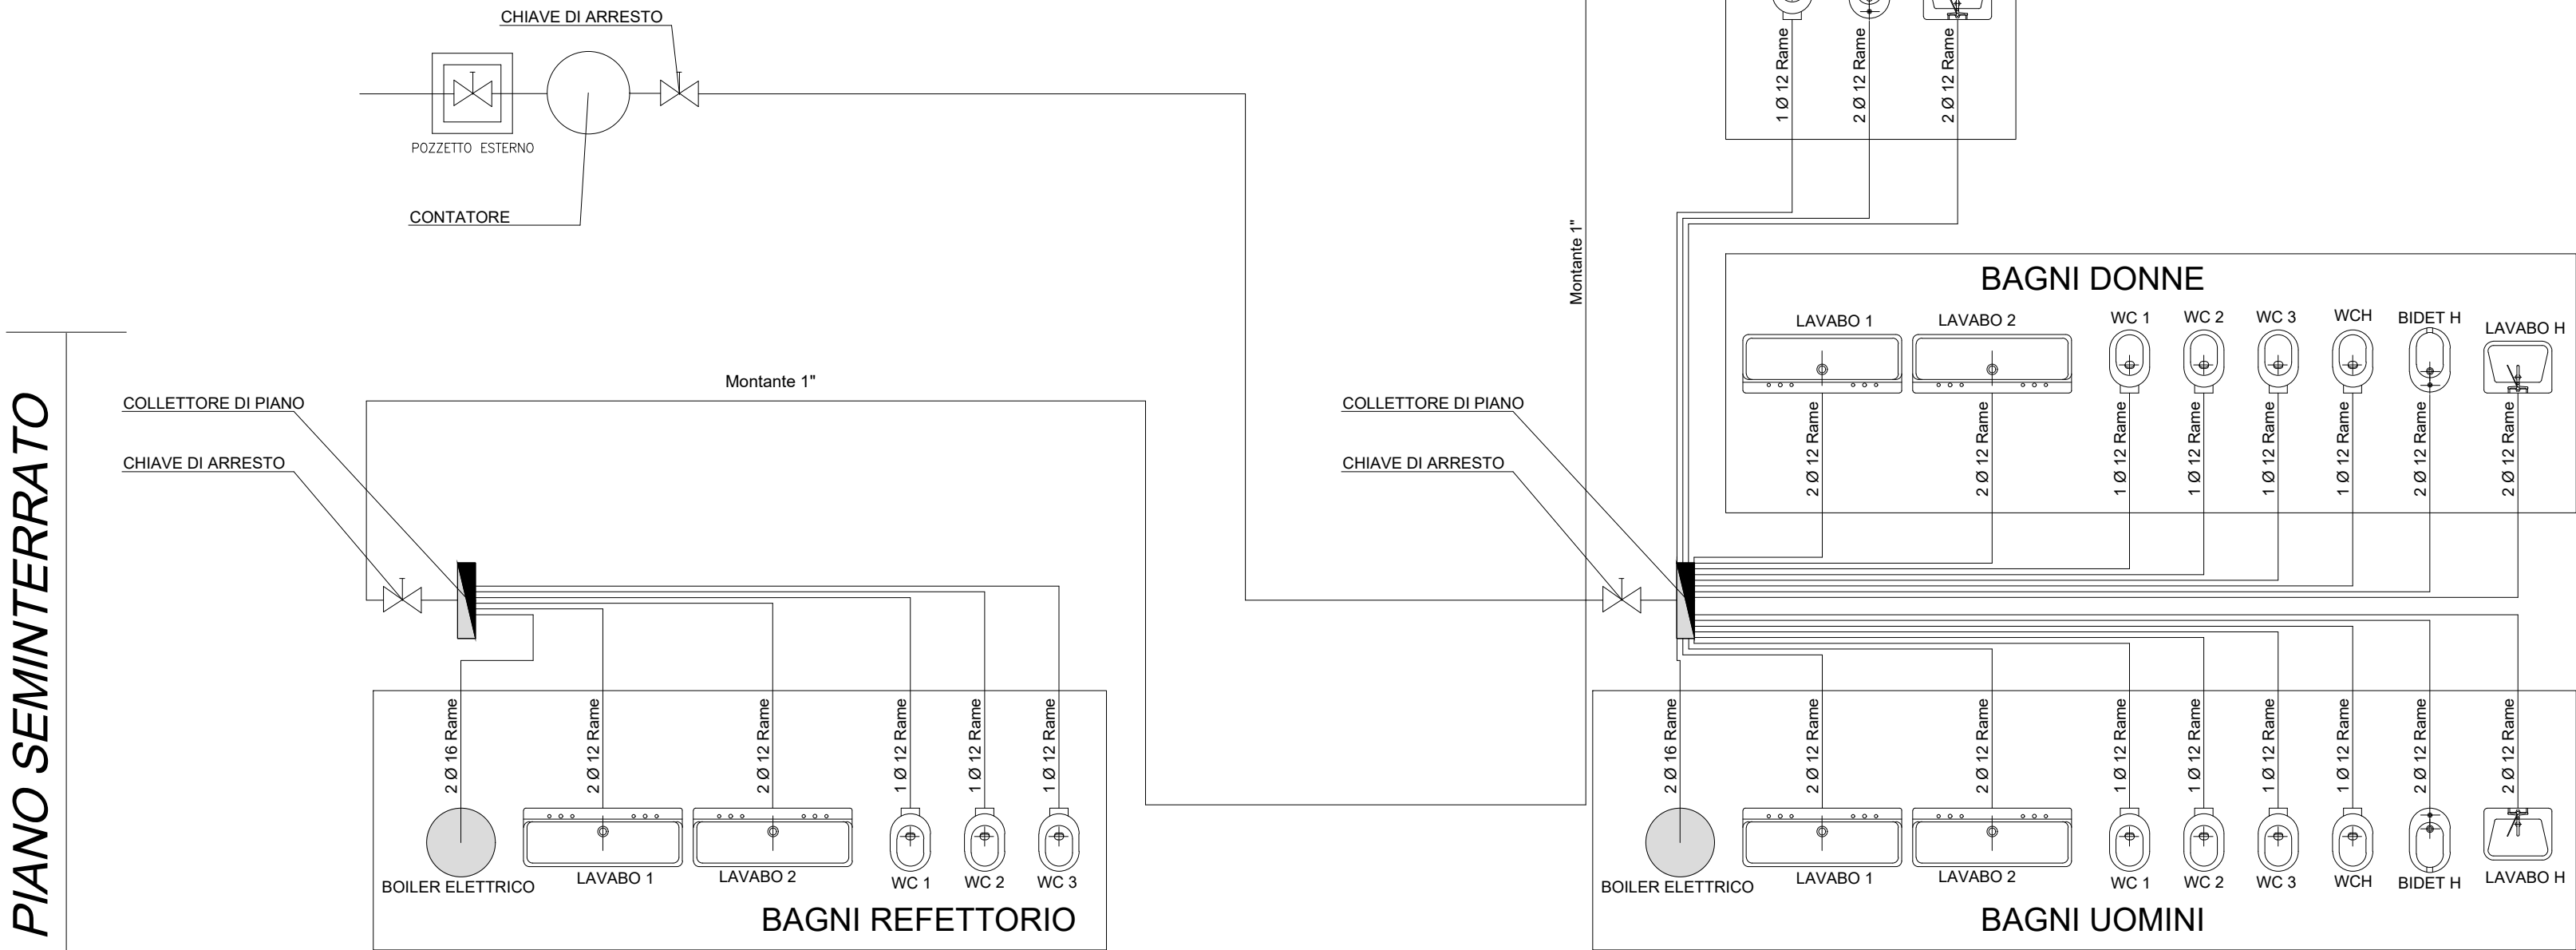

PIANTA PIANO PRIMO

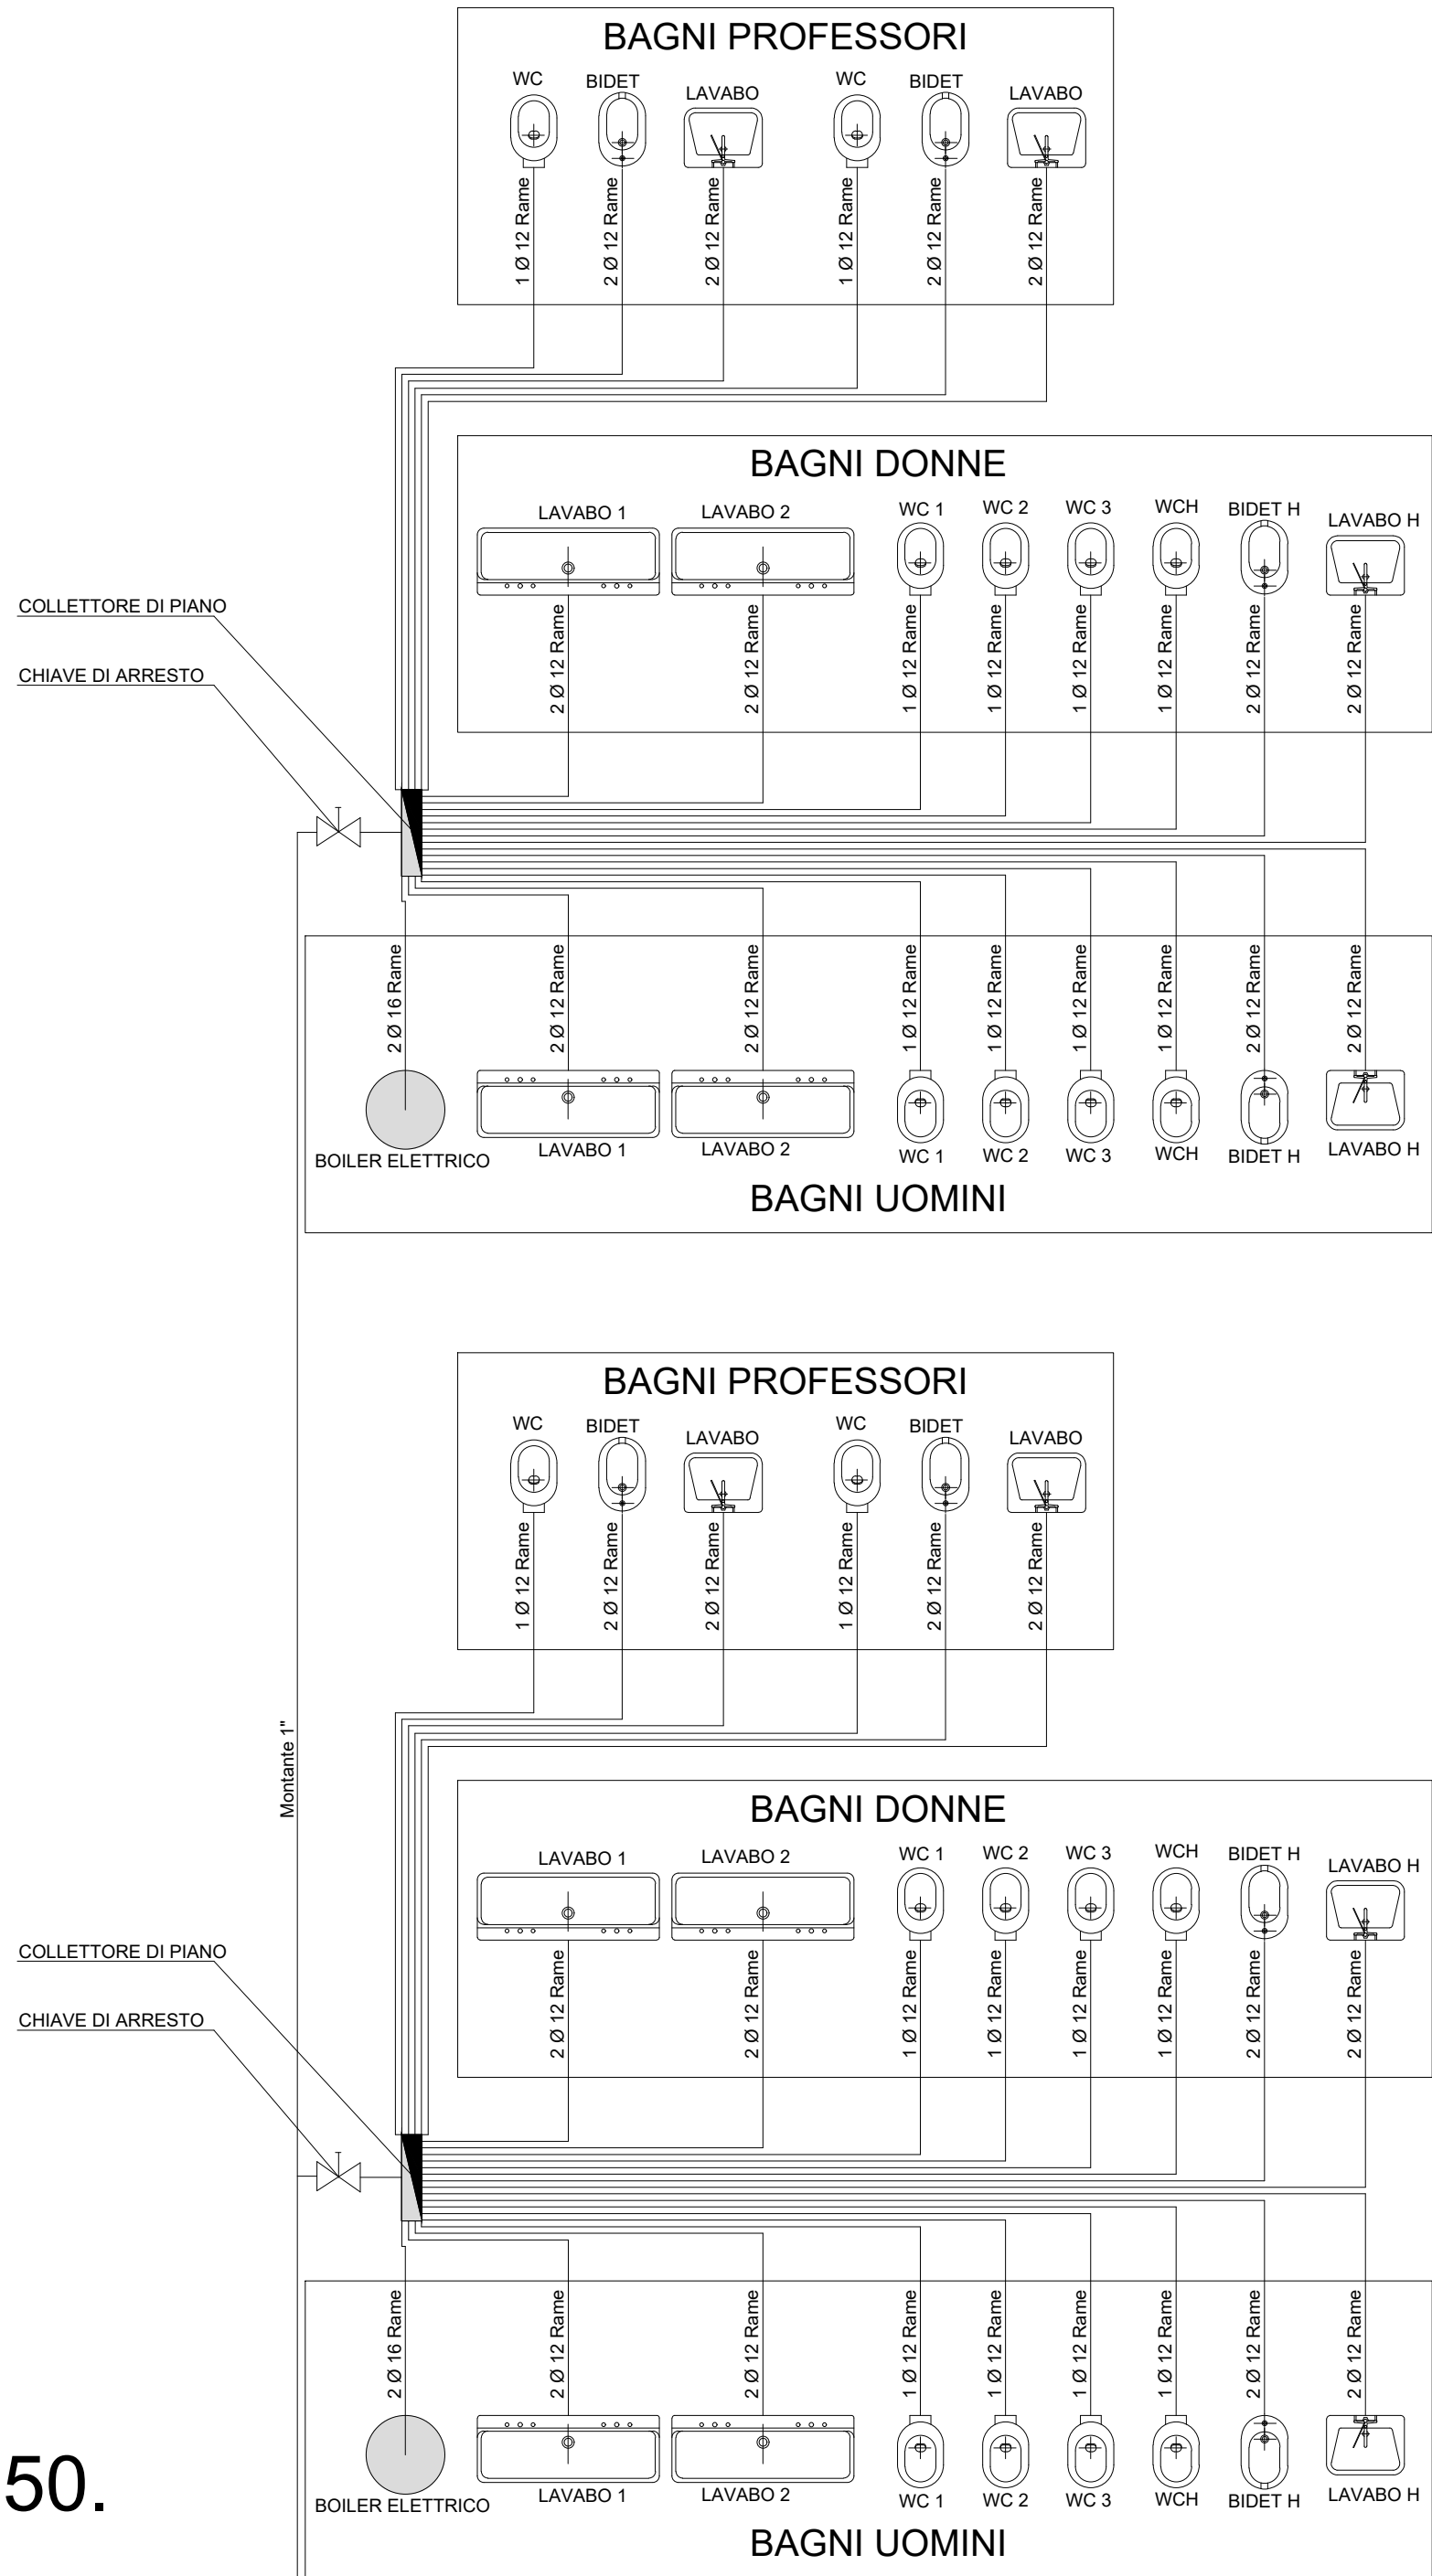

PIANTA PIANO RIALZATO

