

COMUNE DI ANGRI
(Provincia di Salerno)



Cod. Fisc. N.0055519 065 1

C. A. P. 84012

LAVORI DI COMPLETAMENTO DEL
"TERZO CIRCOLO DIDATTICO"
DI VIA DANTE ALIGHIERI

PROGETTO ESECUTIVO TERZO LOTTO

IMPIANTO ELETTRICO


PIANTA PIANO SECONDO
CURVE DI ILLUMINAMENTO

I.E. 004/A

PROGETTO APPROVATO CON DELIBERA DI GIUNTA COMUNALE N. 102/2015

PIANTA PIANO SECONDO

Rapporto 1/100

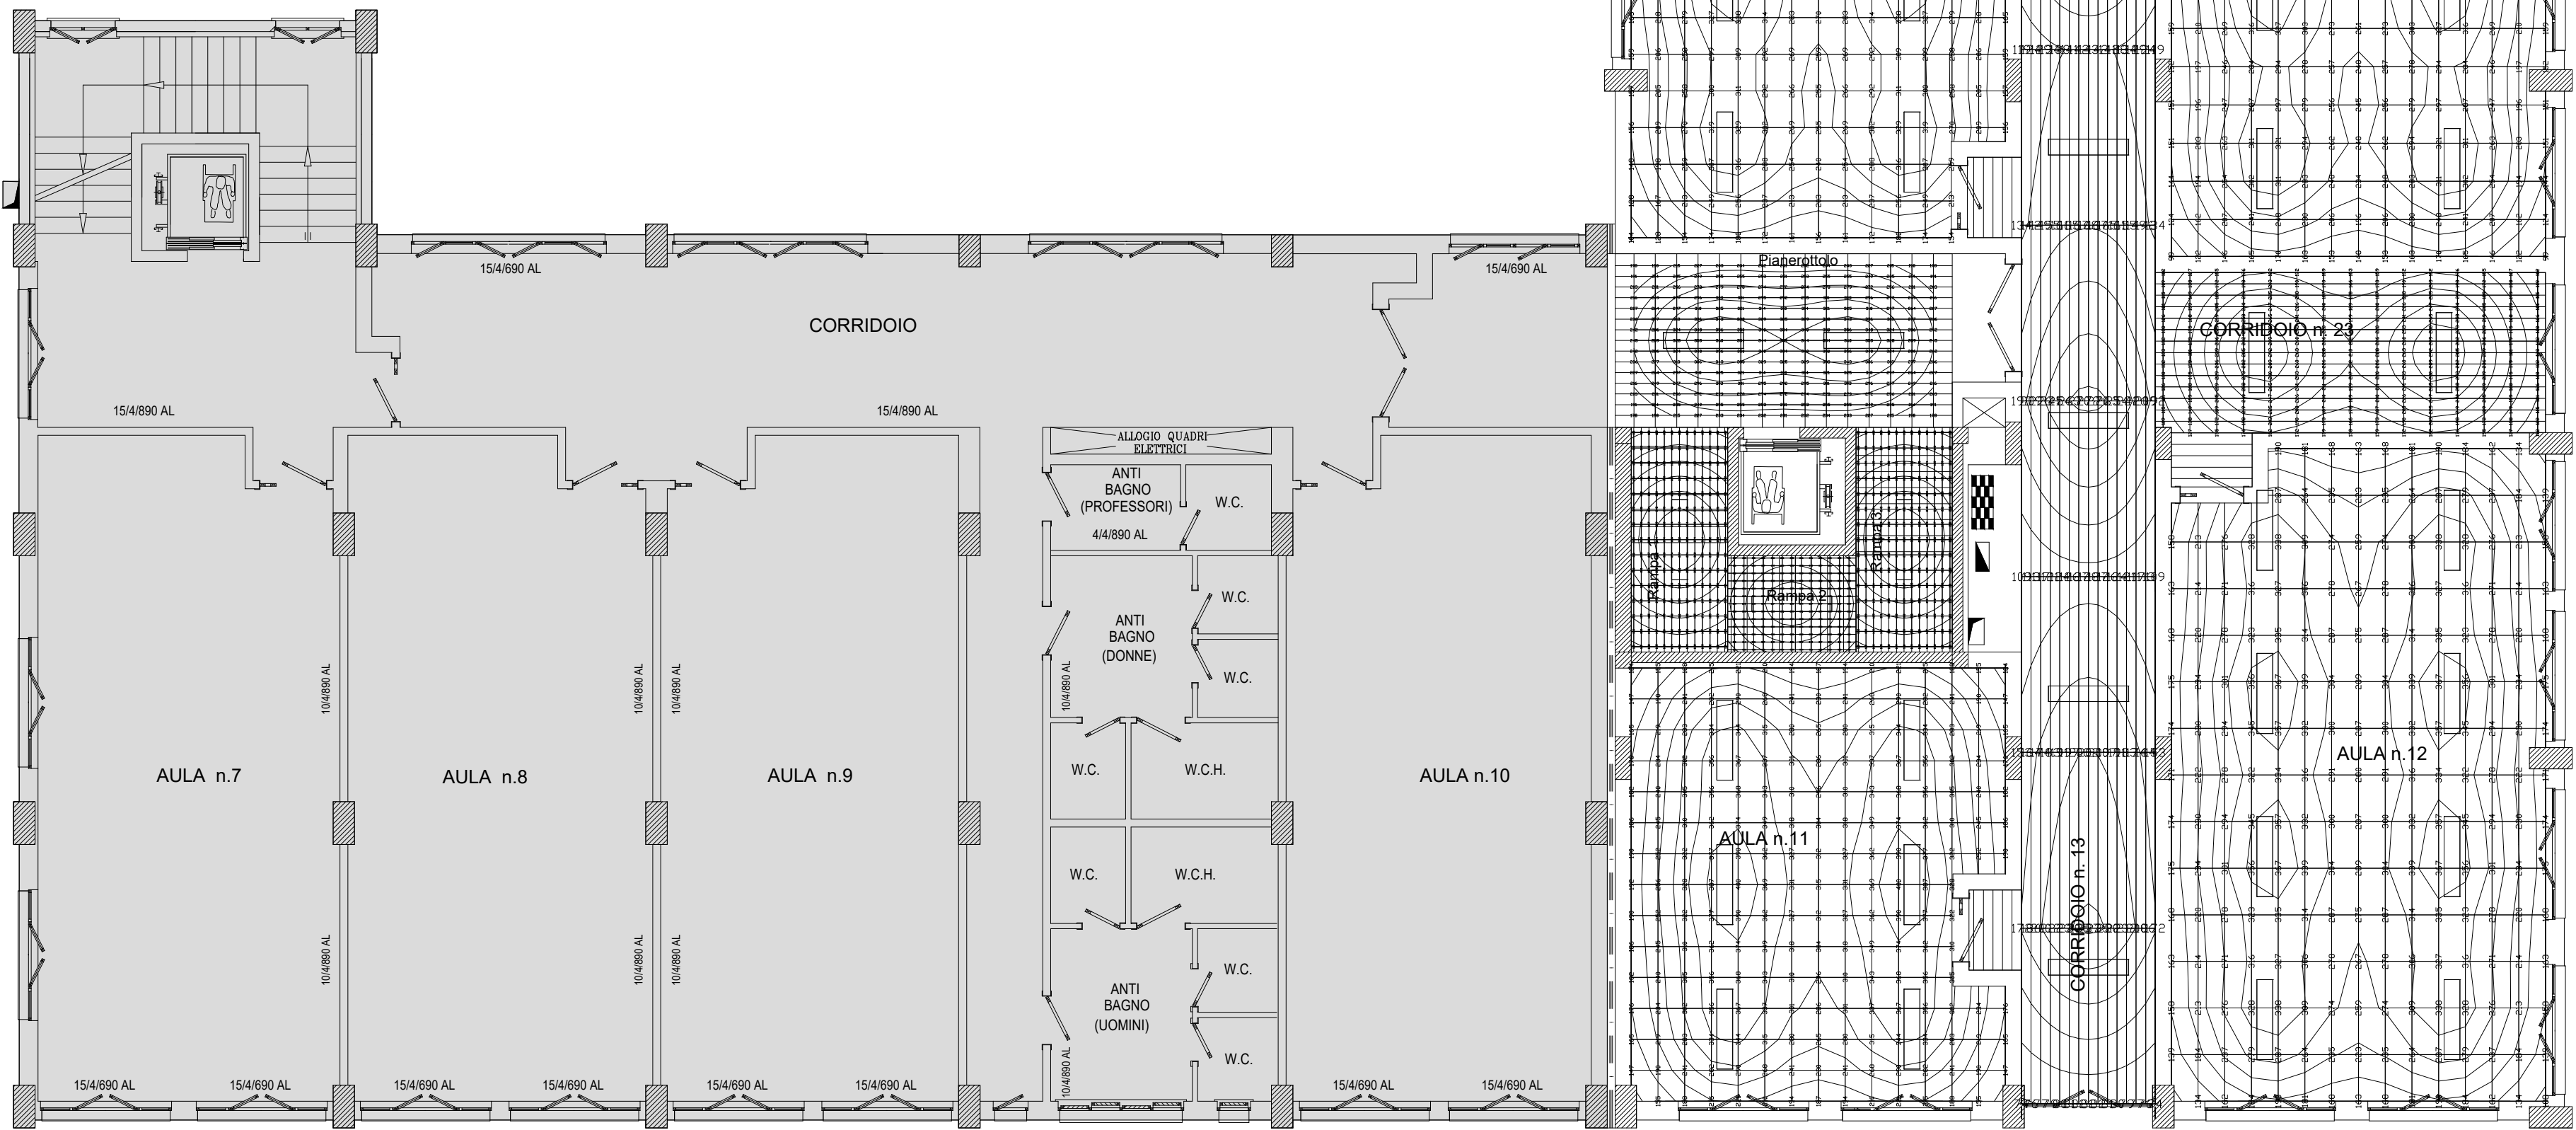

FABBRICATO ESISTENTE - PRIMO LOTTO

Valori delle sezioni [lux] AULA n. 11	Valori delle sezioni [lux] BAGNI DONNE	Valori delle sezioni [lux] CORRIDOIO n.22
377 _____	241 _____	293 _____
337 _____	214 _____	261 _____
297 _____	187 _____	229 _____
257 _____	160 _____	197 _____
217 _____	133 _____	165 _____
177 _____	106 _____	133 _____
137 _____	79 _____	101 _____
97 _____	52 _____	69 _____
57 _____	25 _____	37 _____
Valori delle sezioni [lux] AULA n. 12	Valori delle sezioni [lux] BAGNI UOMINI	Valori delle sezioni [lux] CORRIDOIO n.23
346 _____	241 _____	272 _____
308 _____	214 _____	242 _____
270 _____	187 _____	212 _____
232 _____	160 _____	182 _____
194 _____	133 _____	152 _____
156 _____	106 _____	122 _____
118 _____	79 _____	92 _____
80 _____	52 _____	62 _____
42 _____	25 _____	32 _____
Valori delle sezioni [lux] AULA n. 13	Valori delle sezioni [lux] AULA n. 16	
323 _____	334 _____	
288 _____	298 _____	
253 _____	262 _____	
218 _____	226 _____	
183 _____	190 _____	
148 _____	154 _____	
113 _____	118 _____	
78 _____	82 _____	
43 _____	46 _____	
Valori delle sezioni [lux] AULA n. 14	Valori delle sezioni [lux] RAMPA 1 - SCALA	
323 _____	260 _____	
288 _____	232 _____	
253 _____	204 _____	
218 _____	176 _____	
183 _____	148 _____	
148 _____	120 _____	
113 _____	92 _____	
78 _____	64 _____	
43 _____	36 _____	
Valori delle sezioni [lux] AULA n. 15	Valori delle sezioni [lux] RAMPA 2 - SCALA	
323 _____	279 _____	
288 _____	250 _____	
253 _____	221 _____	
218 _____	192 _____	
183 _____	163 _____	
148 _____	134 _____	
113 _____	105 _____	
78 _____	76 _____	
43 _____	47 _____	
Valori delle sezioni [lux] AULA DI SOSTEGNO n.2	Valori delle sezioni [lux] RAMPA 3 - SCALA	
339 _____	260 _____	
303 _____	232 _____	
267 _____	204 _____	
231 _____	176 _____	
195 _____	148 _____	
159 _____	120 _____	
123 _____	92 _____	
87 _____	64 _____	
51 _____	36 _____	
Valori delle sezioni [lux] BAGNI PROFESSORI	Valori delle sezioni [lux] CORRIDOIO n.11	
241 _____	263 _____	
214 _____	232 _____	
187 _____	201 _____	
160 _____	170 _____	
133 _____	139 _____	
106 _____	108 _____	
79 _____	77 _____	
52 _____	46 _____	
25 _____	15 _____	