



LAVORI DI COMPLETAMENTO DEL
"TERZO CIRCOLO DIDATTICO"
DI VIA DANTE ALIGHIERI

PROGETTO ESECUTIVO TERZO LOTTO

IMPIANTO ELETTRICO
PIANTA PIANO SECONDO
E CENTRALE TERMICA

SENSORI ANTINCENDIO ED ELETTROMAGNETI DI
SGANCIO AUTOMATICO DELLE PORTE REI



I.E. 004/D

PROGETTO APPROVATO CON DELIBERA DI GIUNTA COMUNALE N. 102/2015

PIANTA PIANO SECONDO

Rapporto 1/100

LEGENDA	
	RILEVATORE DI FUMO
	RILEVATORE DI CALORE
	RILEVATORE GAS
	MAGNETE DI SCANCIO AUTOMATICO PORTE REI

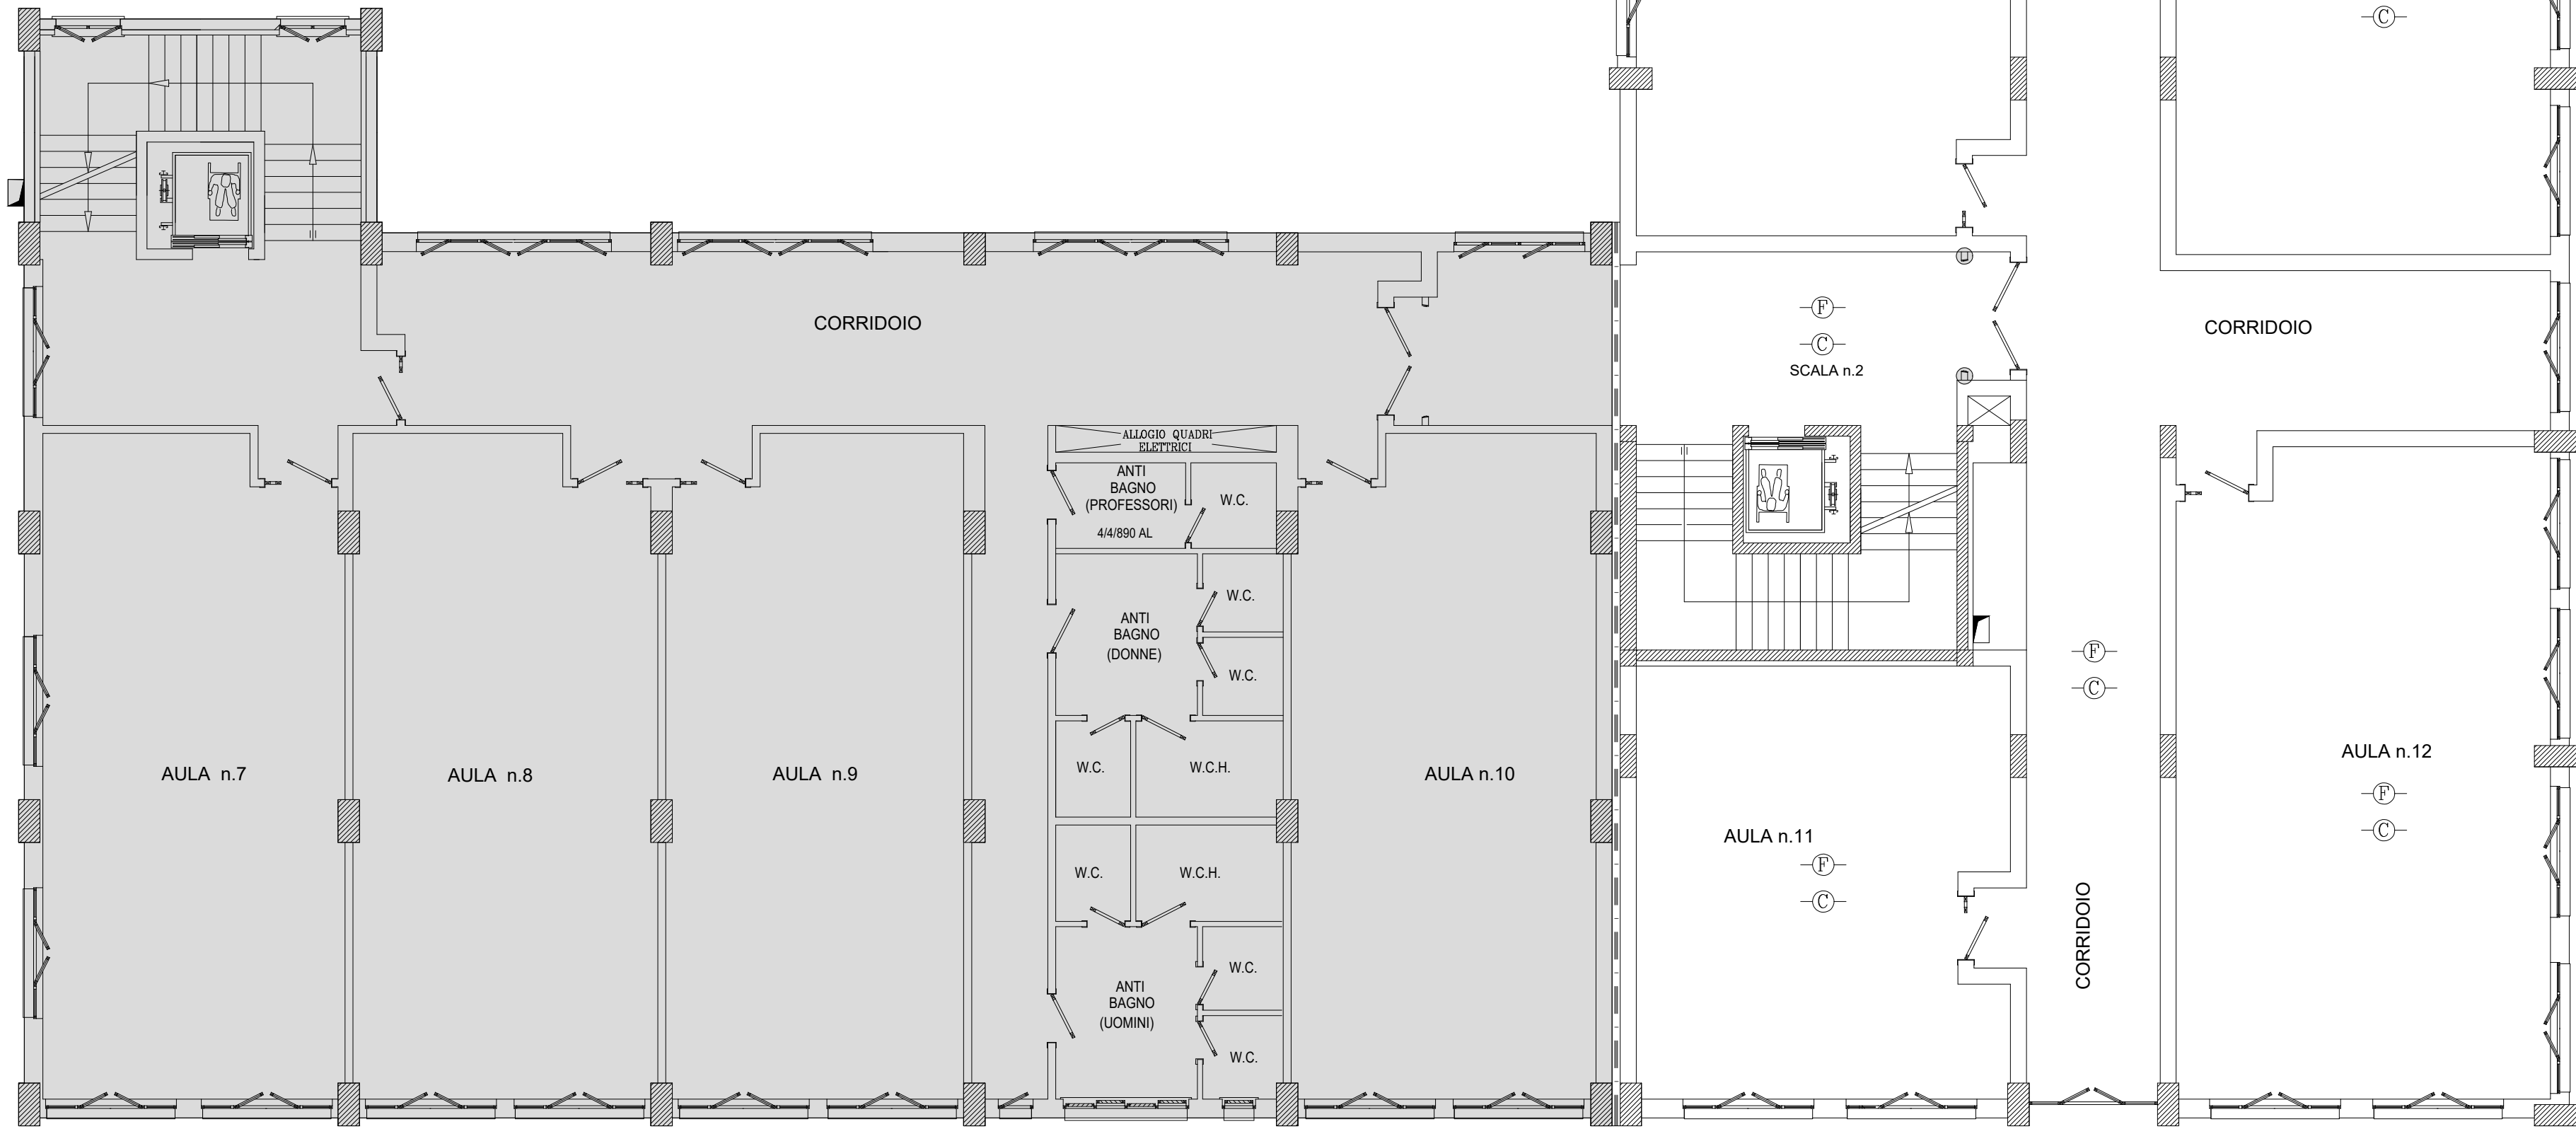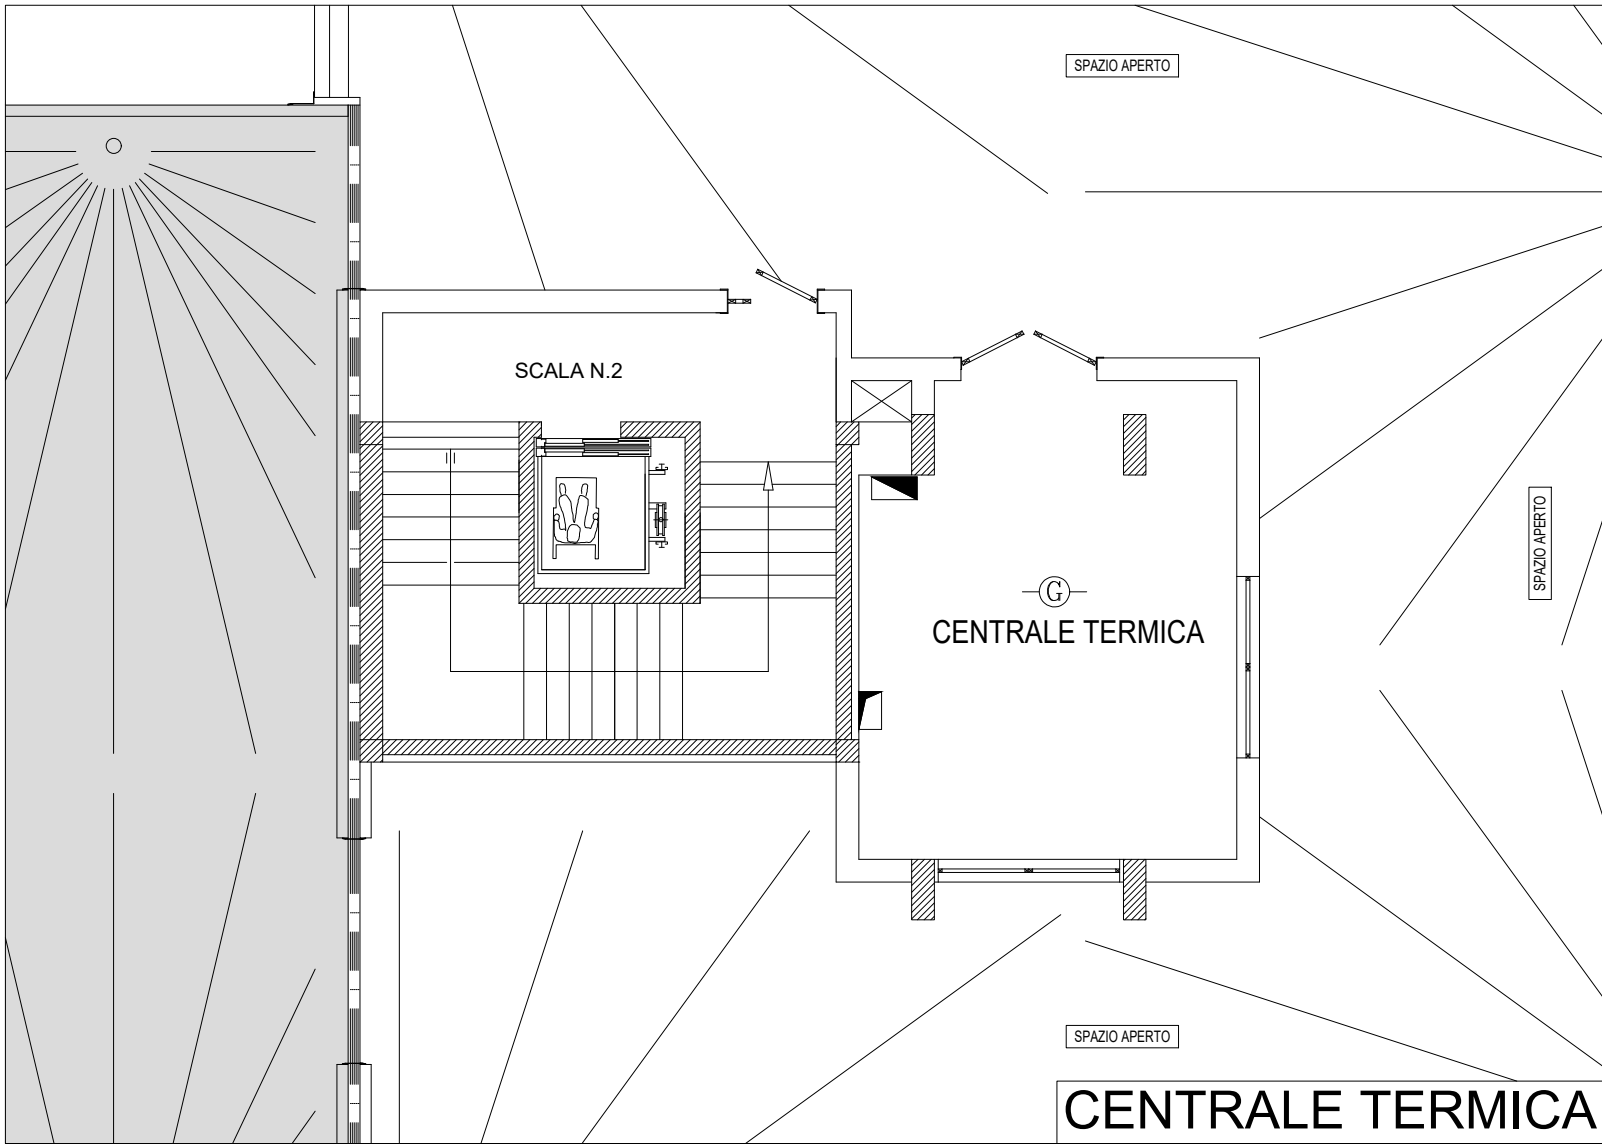

FABBRICATO ESISTENTE - PRIMO LOTTO