



LAVORI DI COMPLETAMENTO DEL
"TERZO CIRCOLO DIDATTICO"
DI VIA DANTE ALIGHIERI

PROGETTO ESECUTIVO TERZO LOTTO

IMPIANTO ELETTRICO
PIANTA LASTRICO SOLARE E
CENTRALE TERMICA
CORPI ILLUMINANTI


I.E. 005/B

PROGETTO APPROVATO CON DELIBERA DI GIUNTA COMUNALE N. 102/2015

PIANTA LASTRICO SOLARE CENTRALI TERMICHE Rapporto 1/100

LEGENDA

	PLAFONIERA 2 X 58 WATT
	PLAFONIERA 2 X 18 WATT
	LAMPADA DI EMERGENZA 1 X 18 WATT AUTONOMIA 60 MINUTI - BATTERIA NiCd
	LAMPADA A PARETE DA ESTERNO 60 WATT

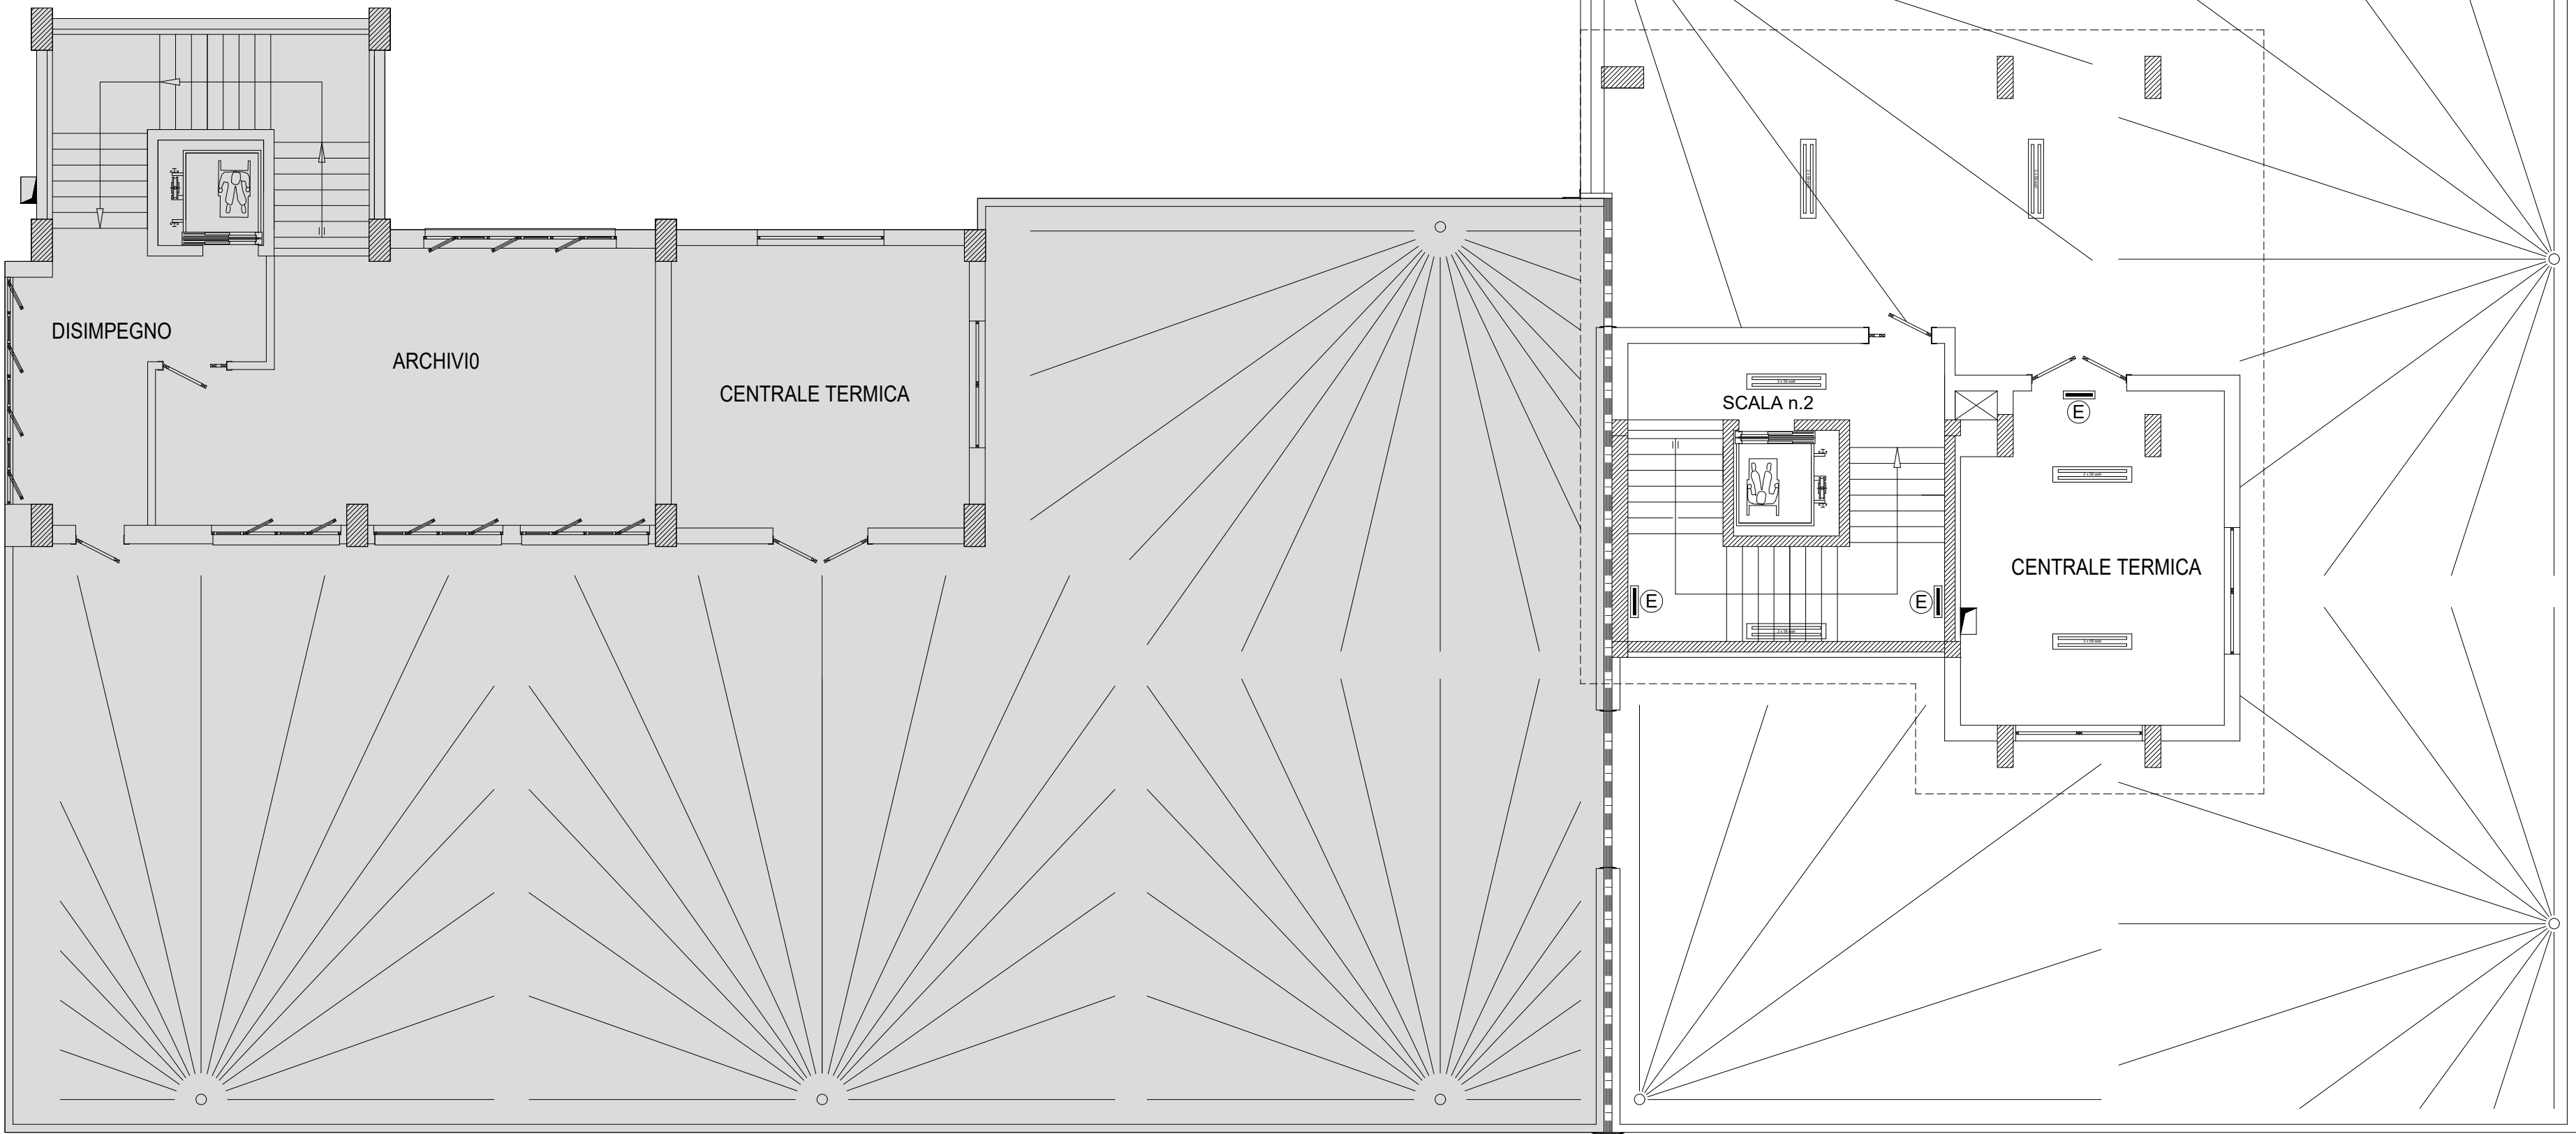

FABBRICATO ESISTENTE - PRIMO LOTTO