

Richiesta di Piano Urbanistico Attuativo

(art. 10 N.T.A. Piano Urbanistico Comunale)

Comparto Edificatorio Misto CM1- Via Satriano

Lavori di realizzazione di fabbricato destinato a media struttura di vendita e fabbricati ad uso residenziale.

richiedente:

COMER Sas di Argentieri Amedeo

Via Satriano

N.C.T. f. 12 p.1le 184,424,766

GRAFICI DI PROGETTO

media struttura di vendita

tav.

2


inquadramento Generale	1:500
planimetria piano terra	1:200
sezione	1:200
prospetti	1:200

IL RICHIEDENTE:

IL TECNICO :


mariomanielloarchitetto

COMER, S.A.S.
di ARGENTIERI AMEDEO
C.F. e P. IVA 10081961210
L'AMMINISTRATORE

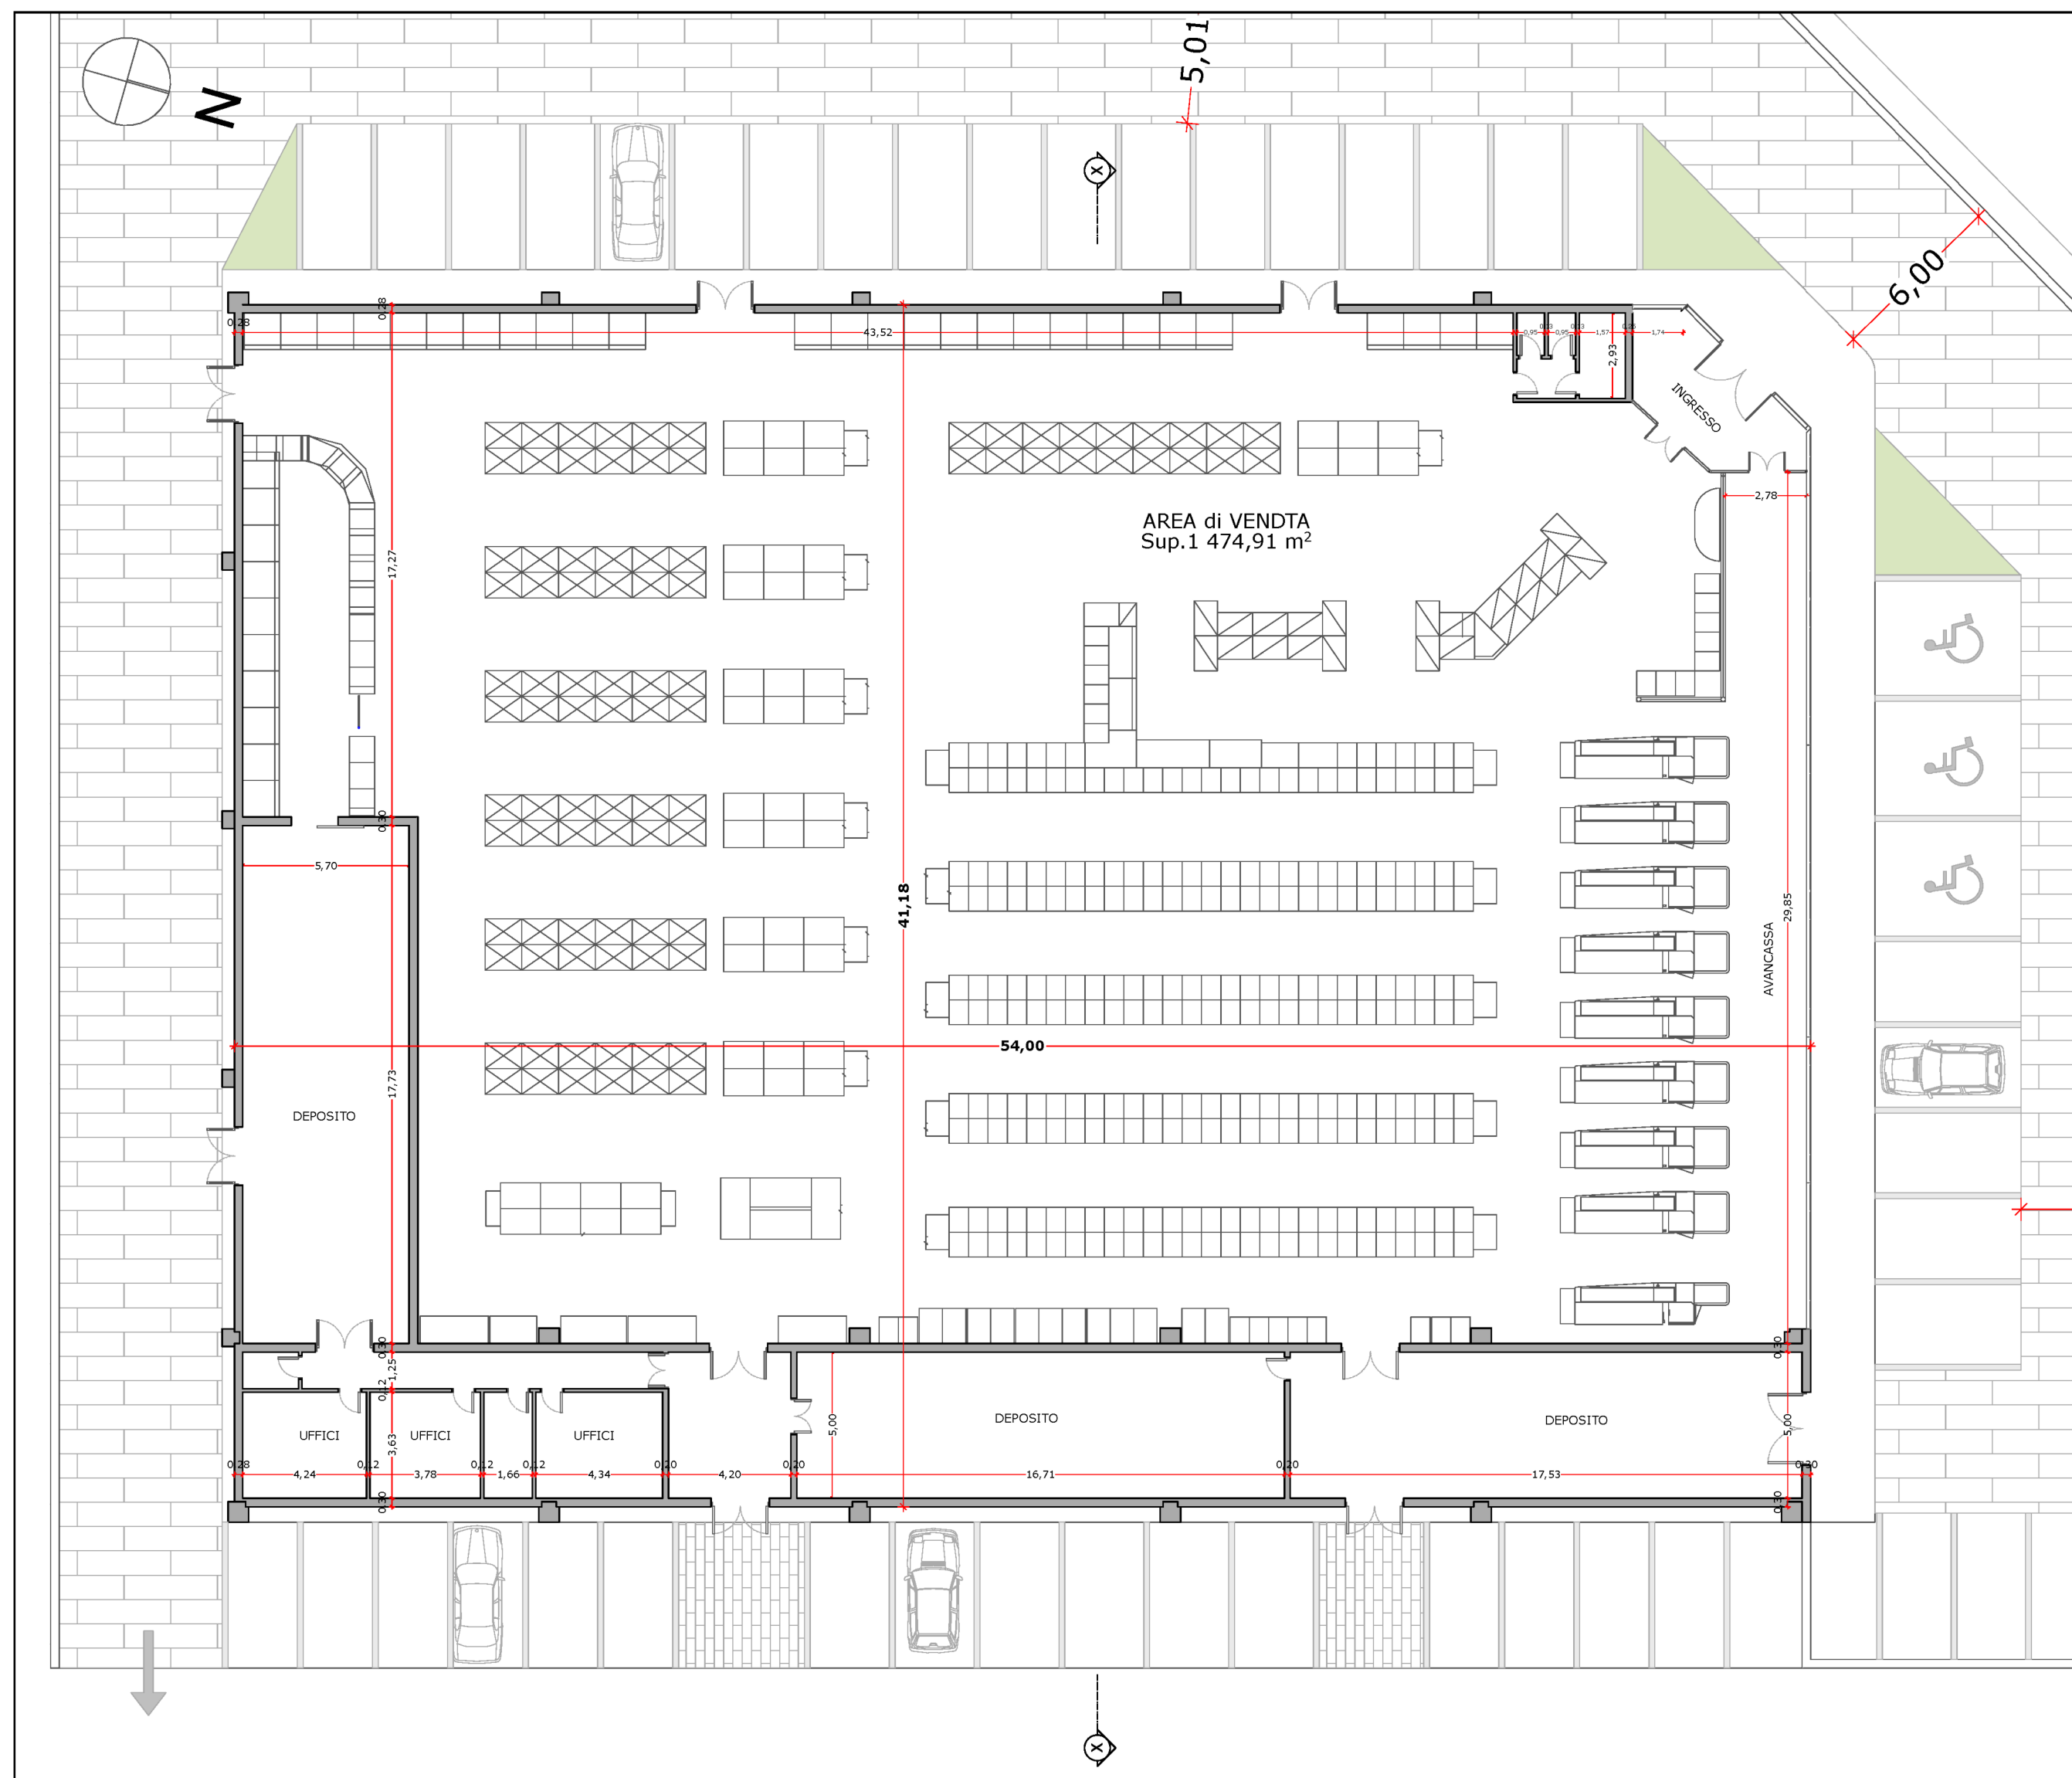


Piano Terra

1:200

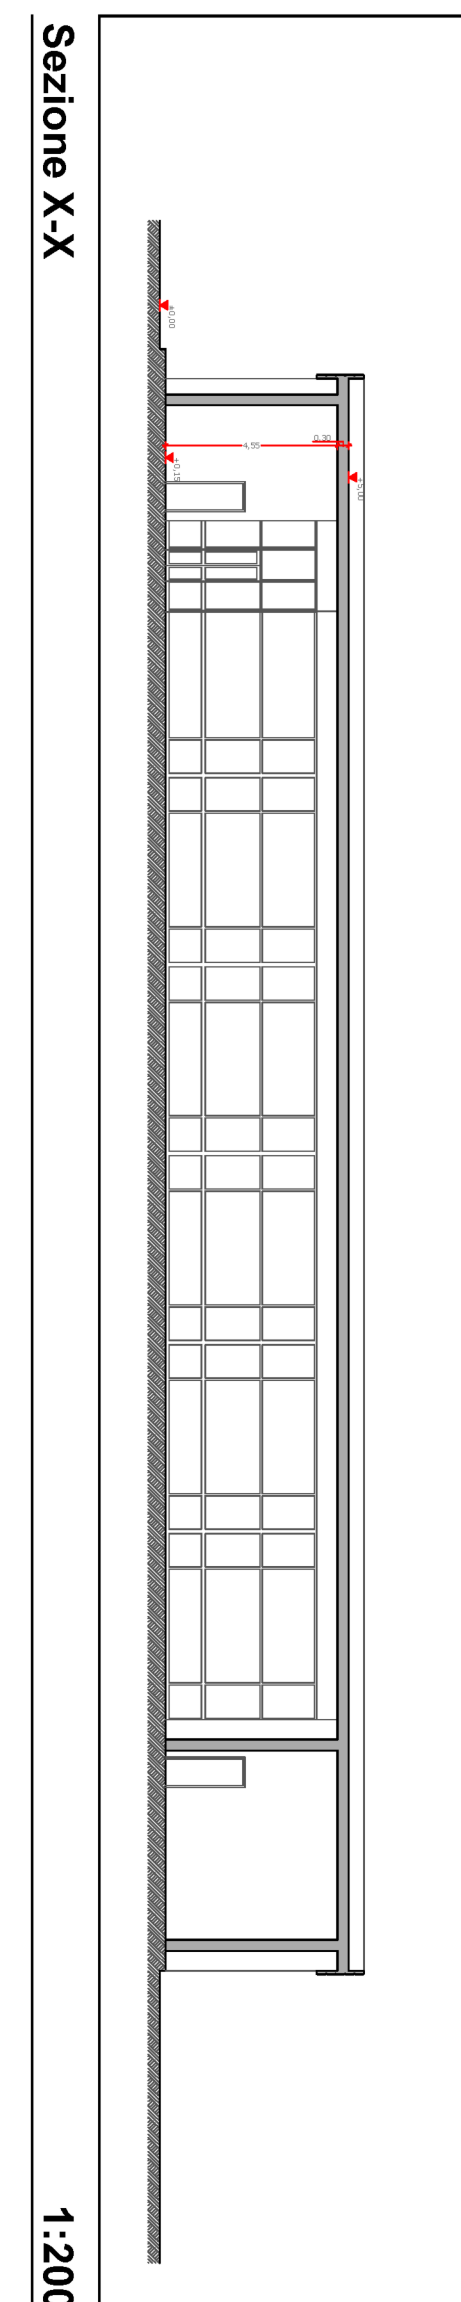


1:200

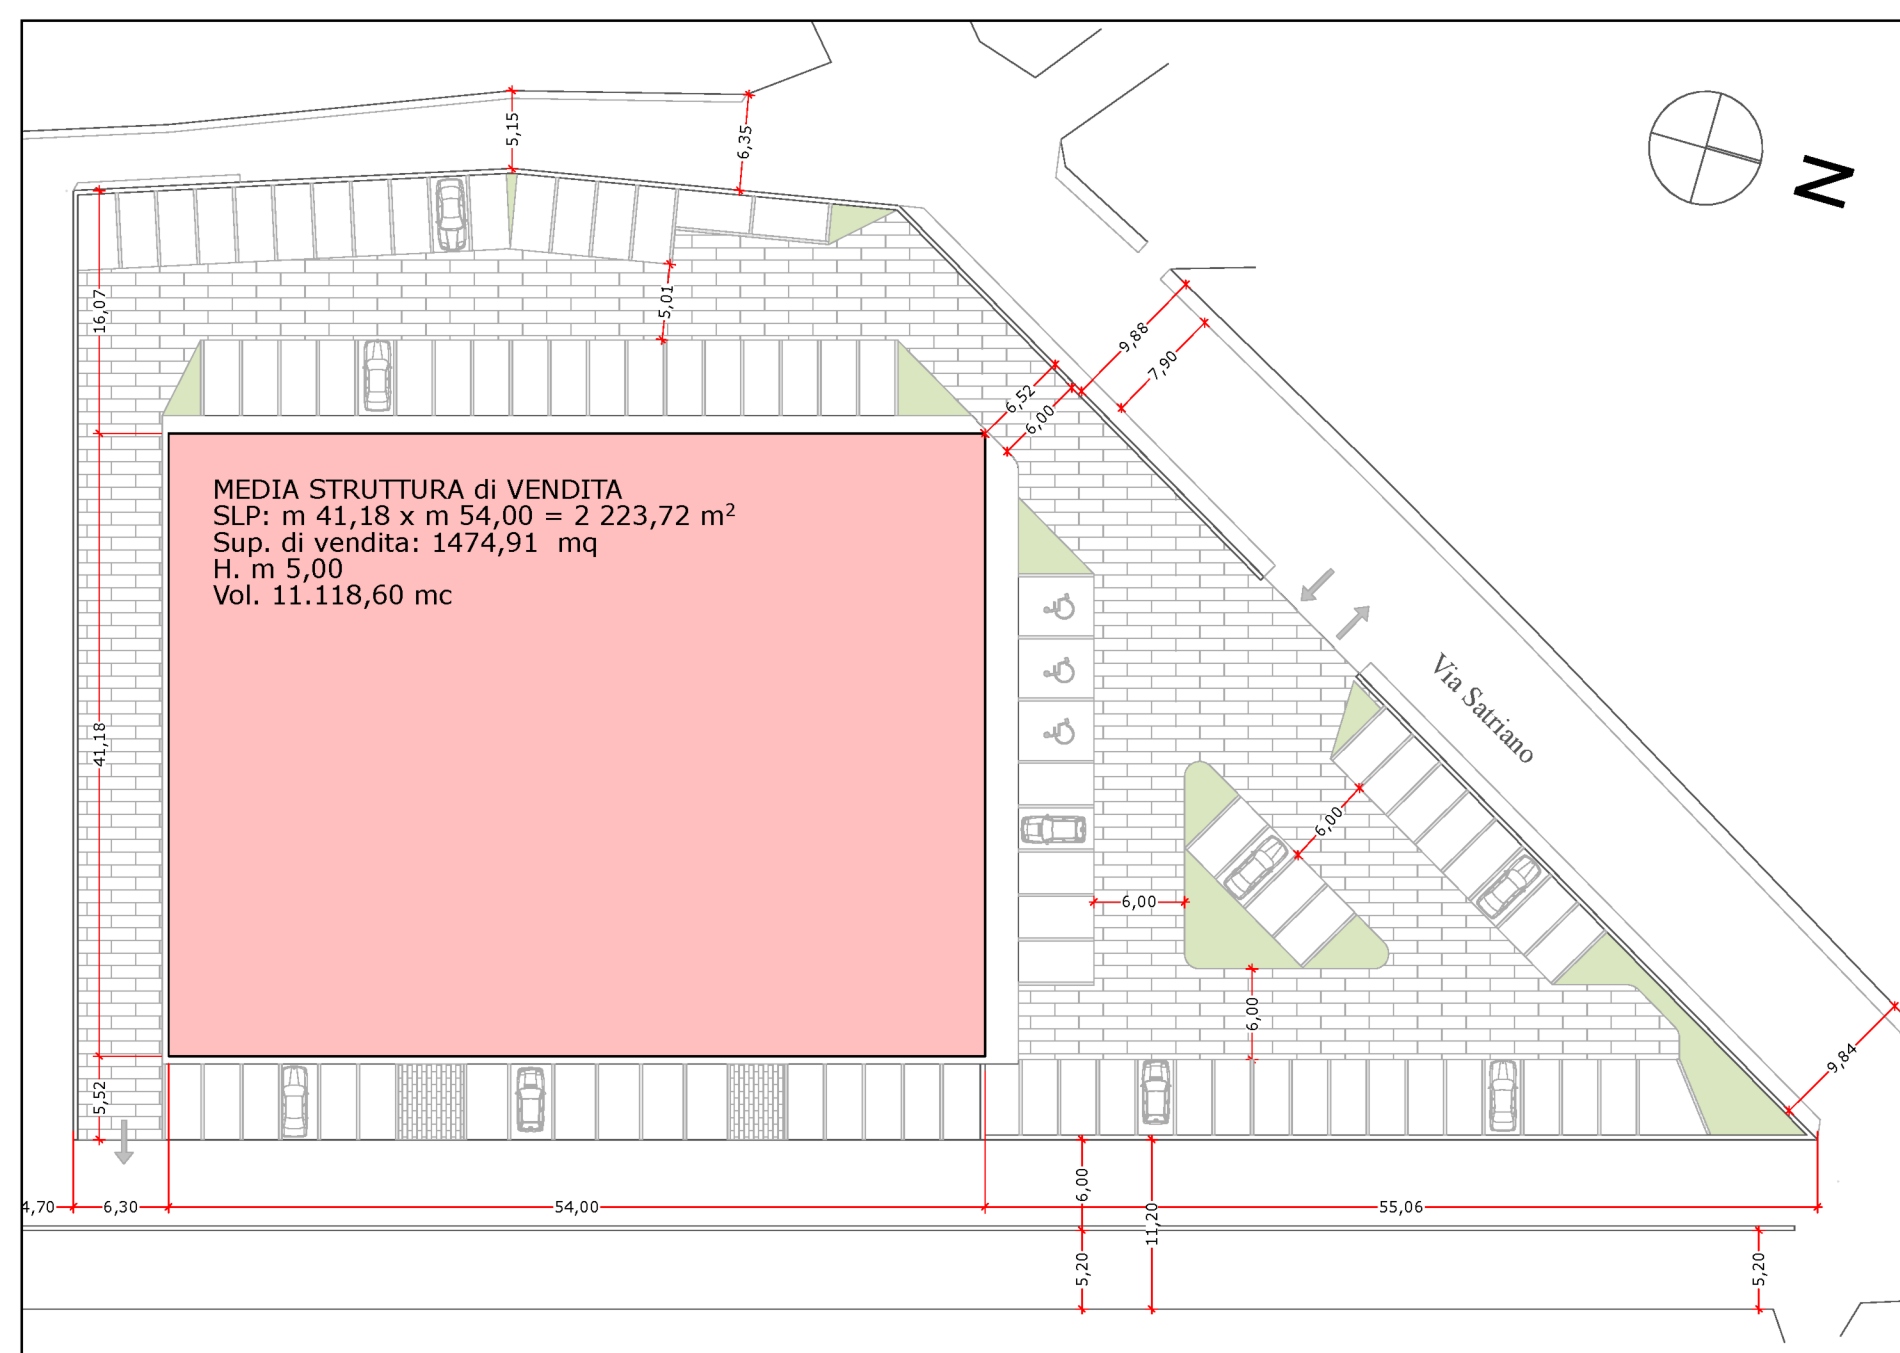


Inquadramento Generale

1:500

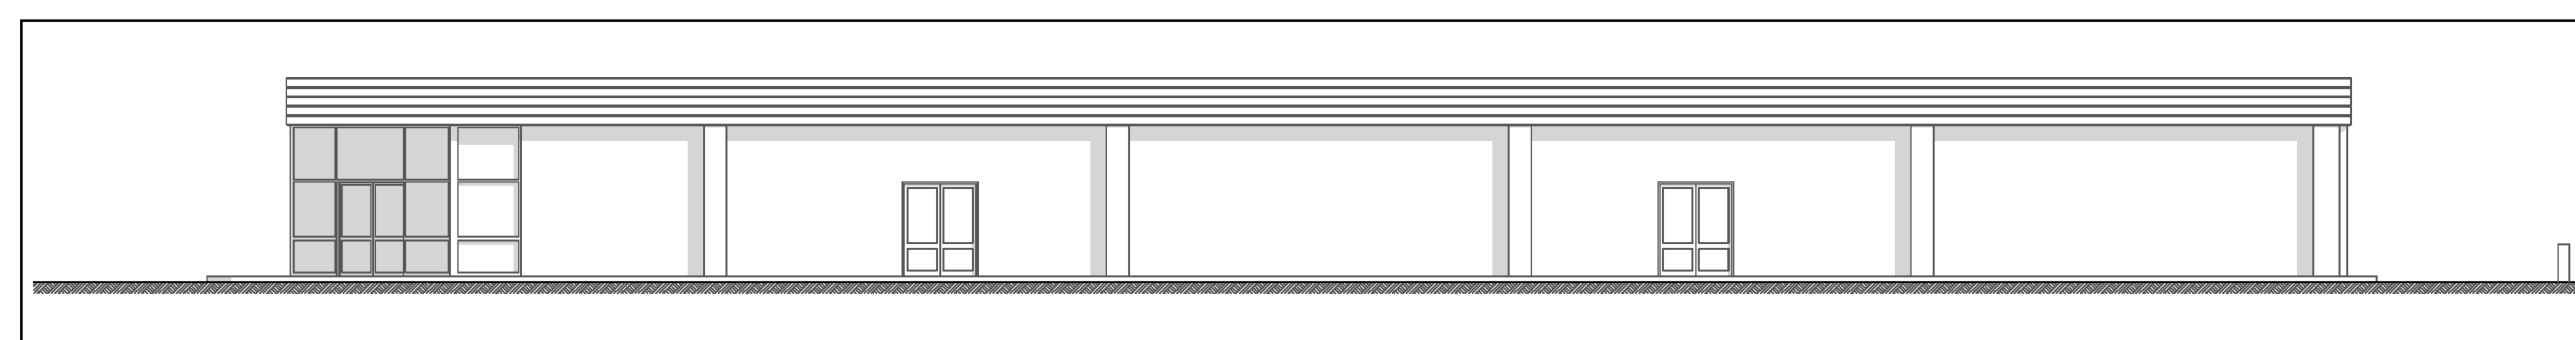


Prospetto OVEST

1:200

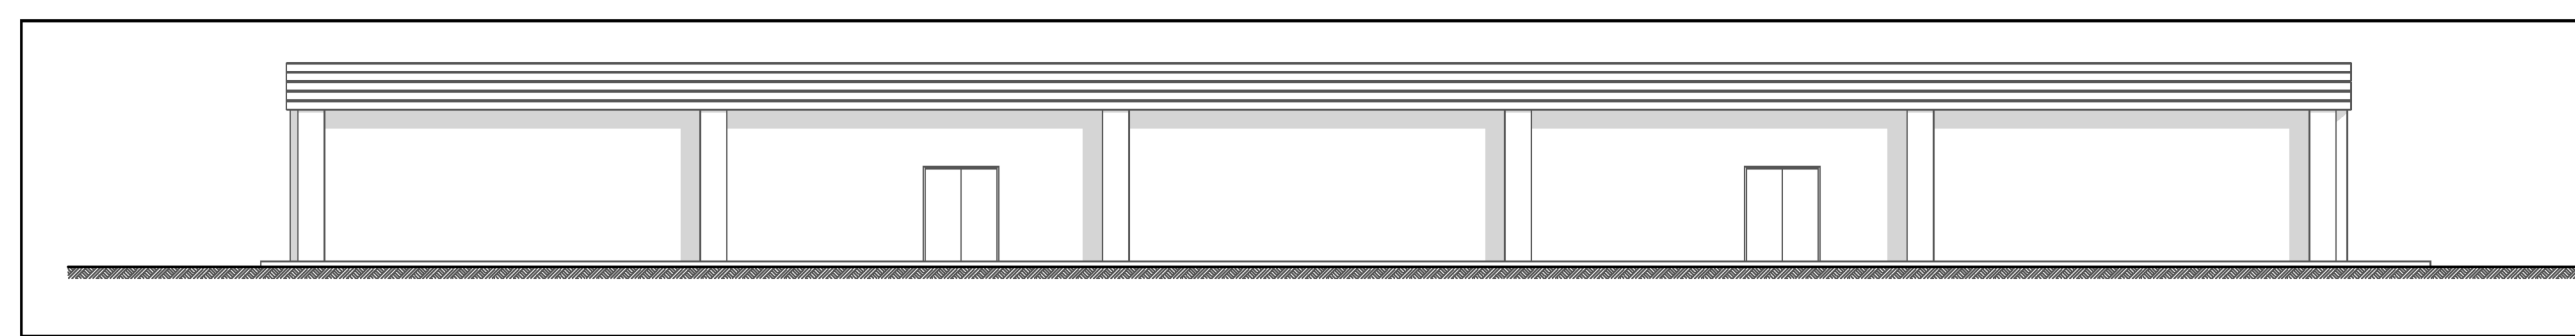


Prospetto EST

1:200

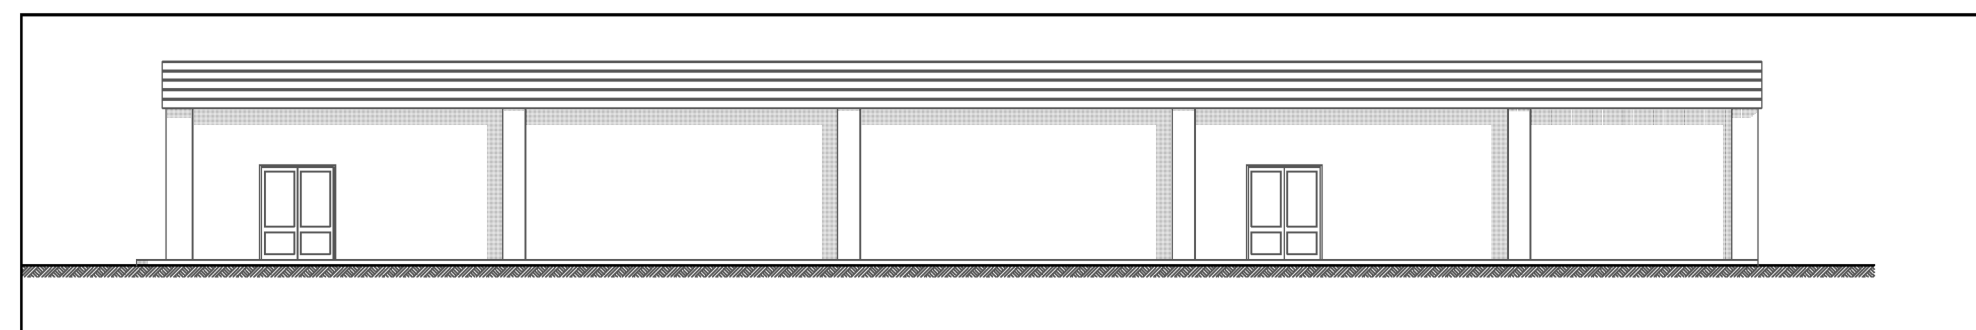

Prospetto SUD

1:200

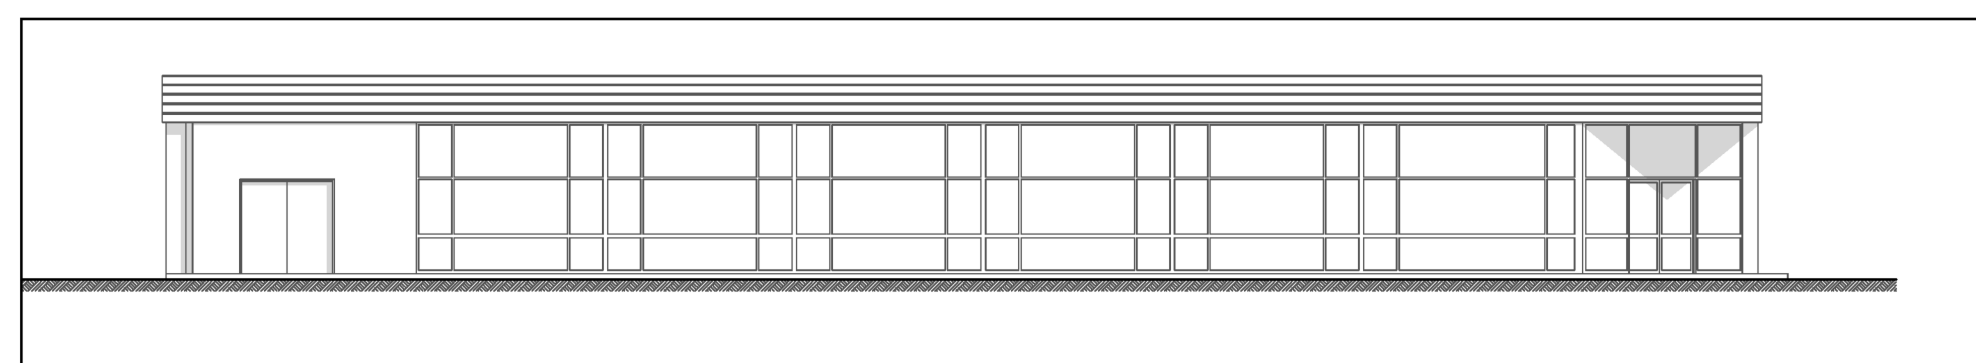

Prospetto NORD

1:200