



COMUNE di ANGRI
Provincia di Salerno

Richiesta di Piano Urbanistico Attuativo
(art. 10 N.T.A. Piano Urbanistico Comunale)

Comparto Edificatorio Misto CM1- Via Satriano
Lavori di realizzazione di fabbricato destinato a media struttura di vendita e fabbricati ad uso residenziale.

richiedente
COMER Sas di Argentieri Amedeo

Via SatrianoN.C.T. f. 12 p.ile 184,424,766

GRAFICI DI PROGETTO
fabbricati residenziali n°1 e 3

tav.
3_a


IL RICHIEDENTE:
COMER S.p.A.
di via Satriano, 10
C.F. 01454540810
C.A. 01454540810

IL TECNICO:
mariomannielloarchitetto



Inquadramento generale 1:500
planimetria interrato 1:250
piante 1:100
calcolo volumetria di progetto 1:200




Inquadramento Generale 1:500

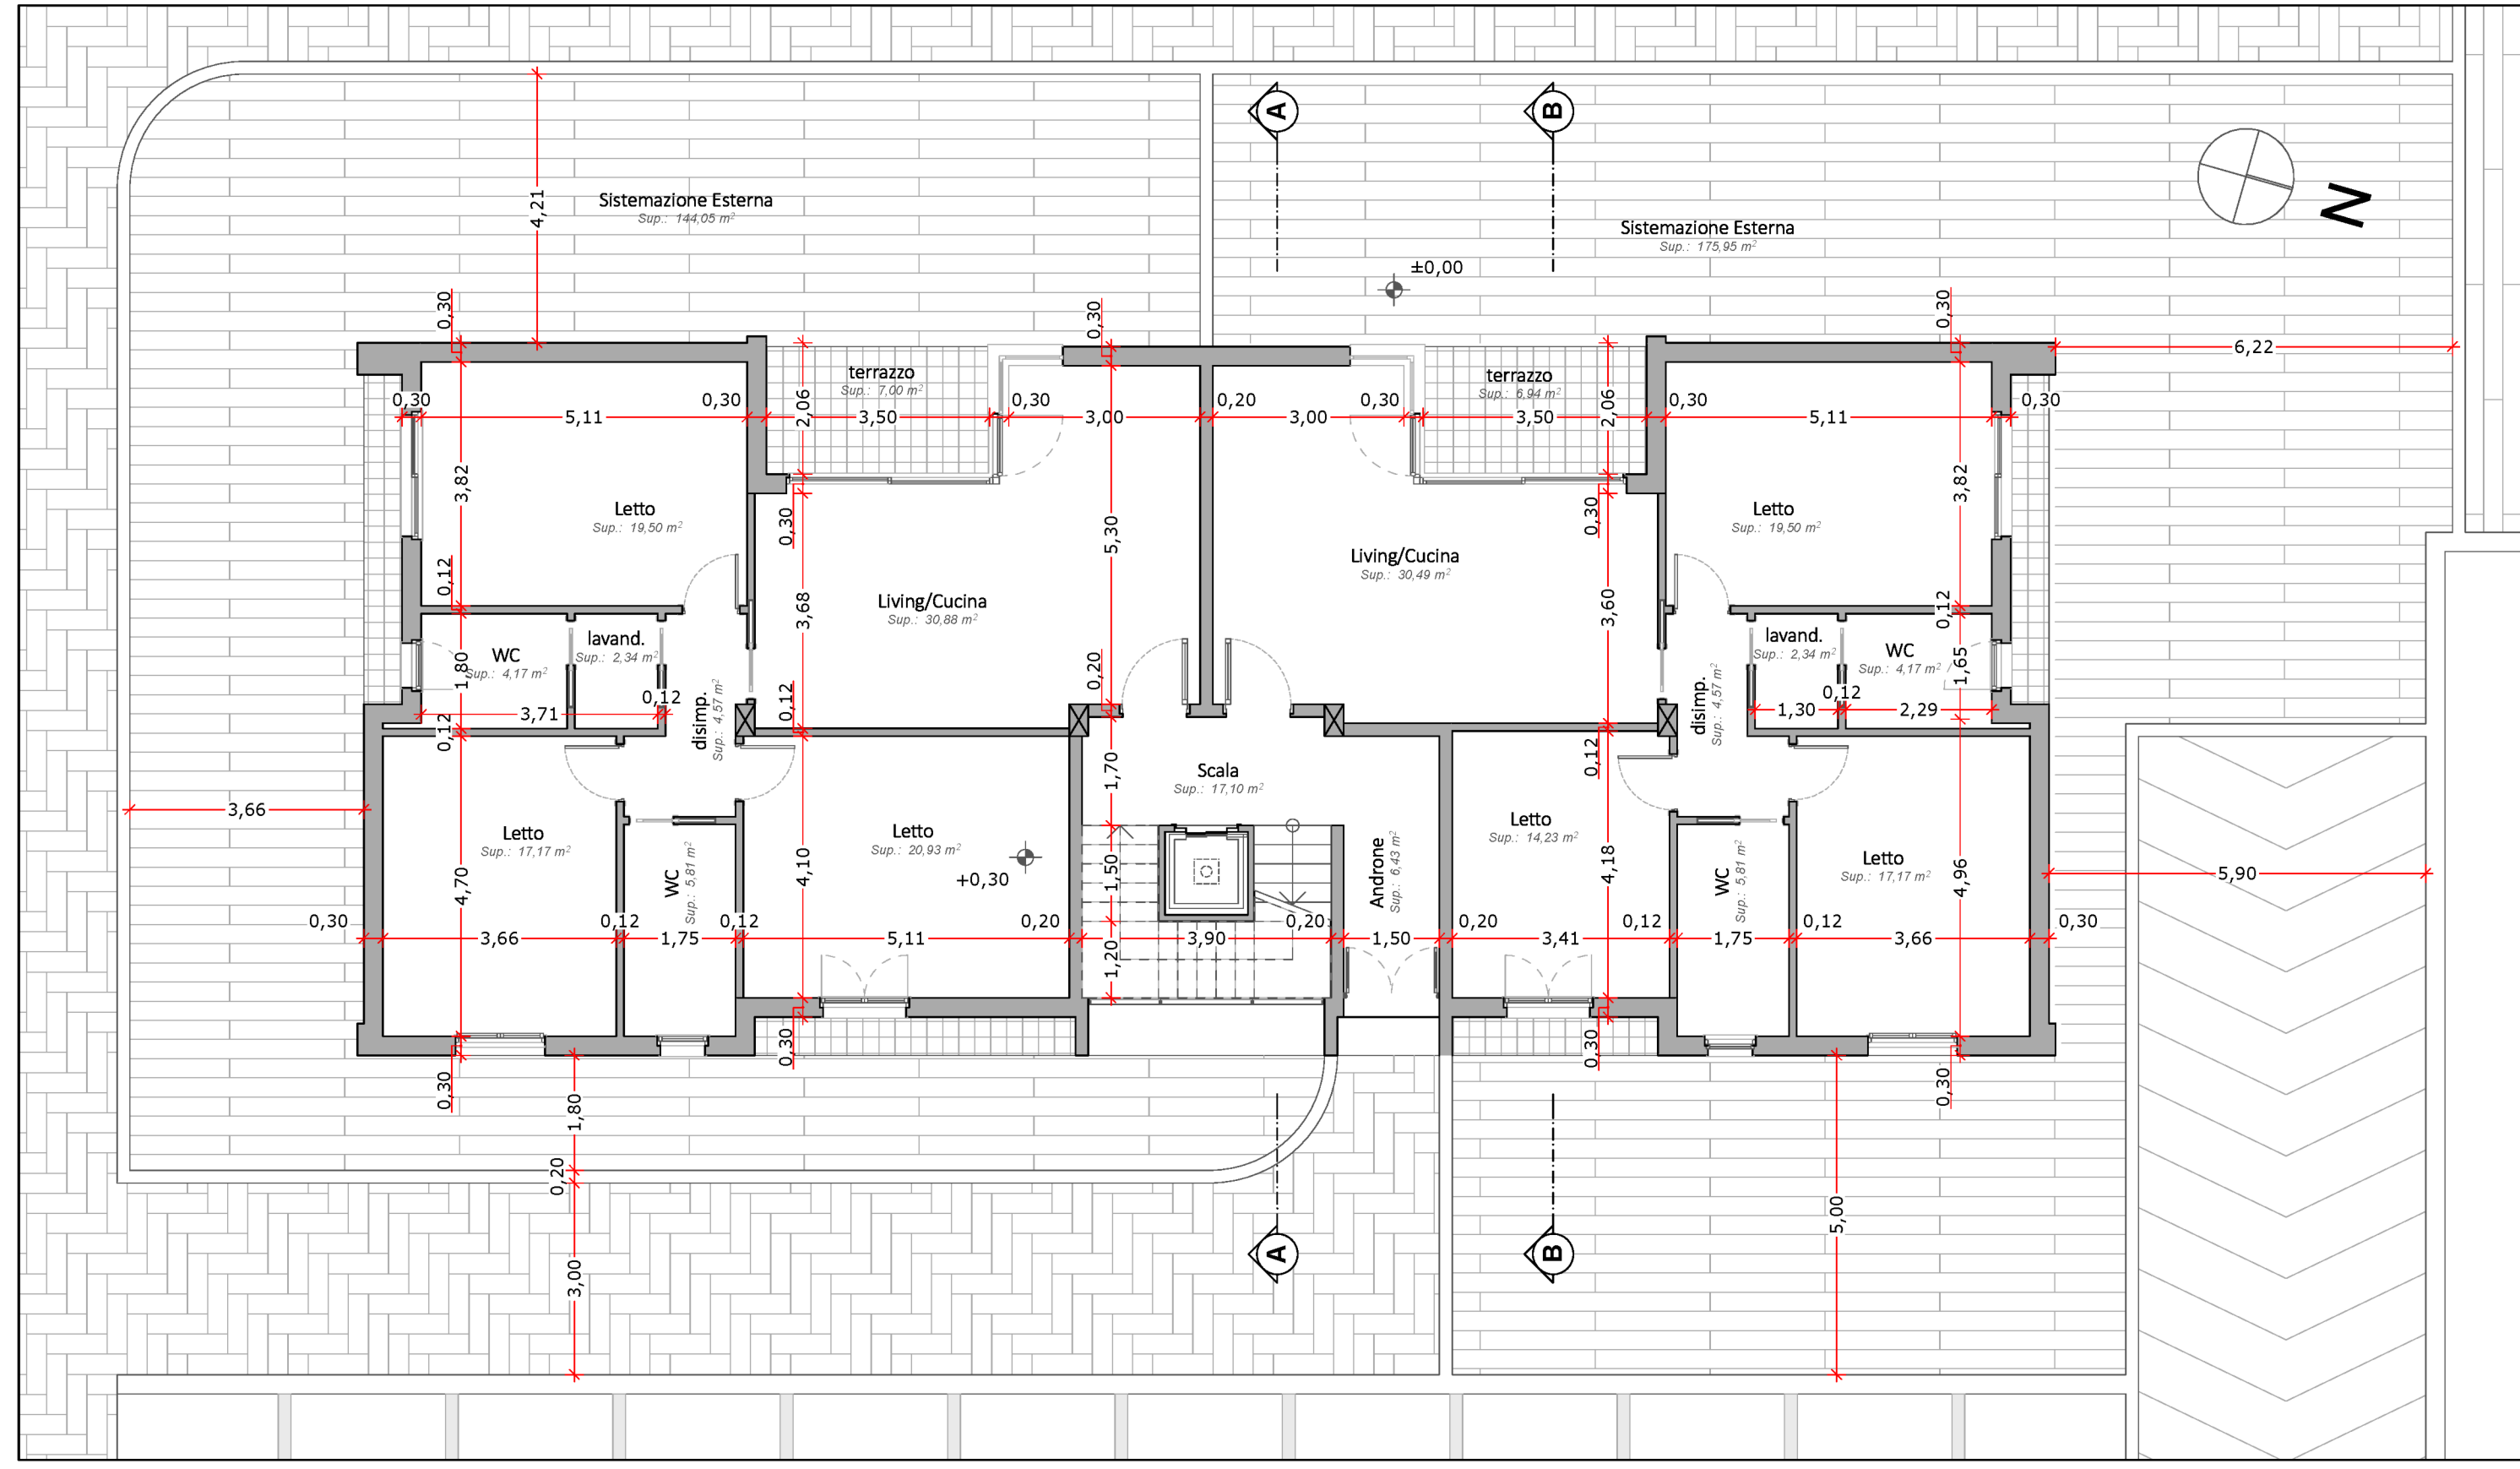


Piano Terra 1:100

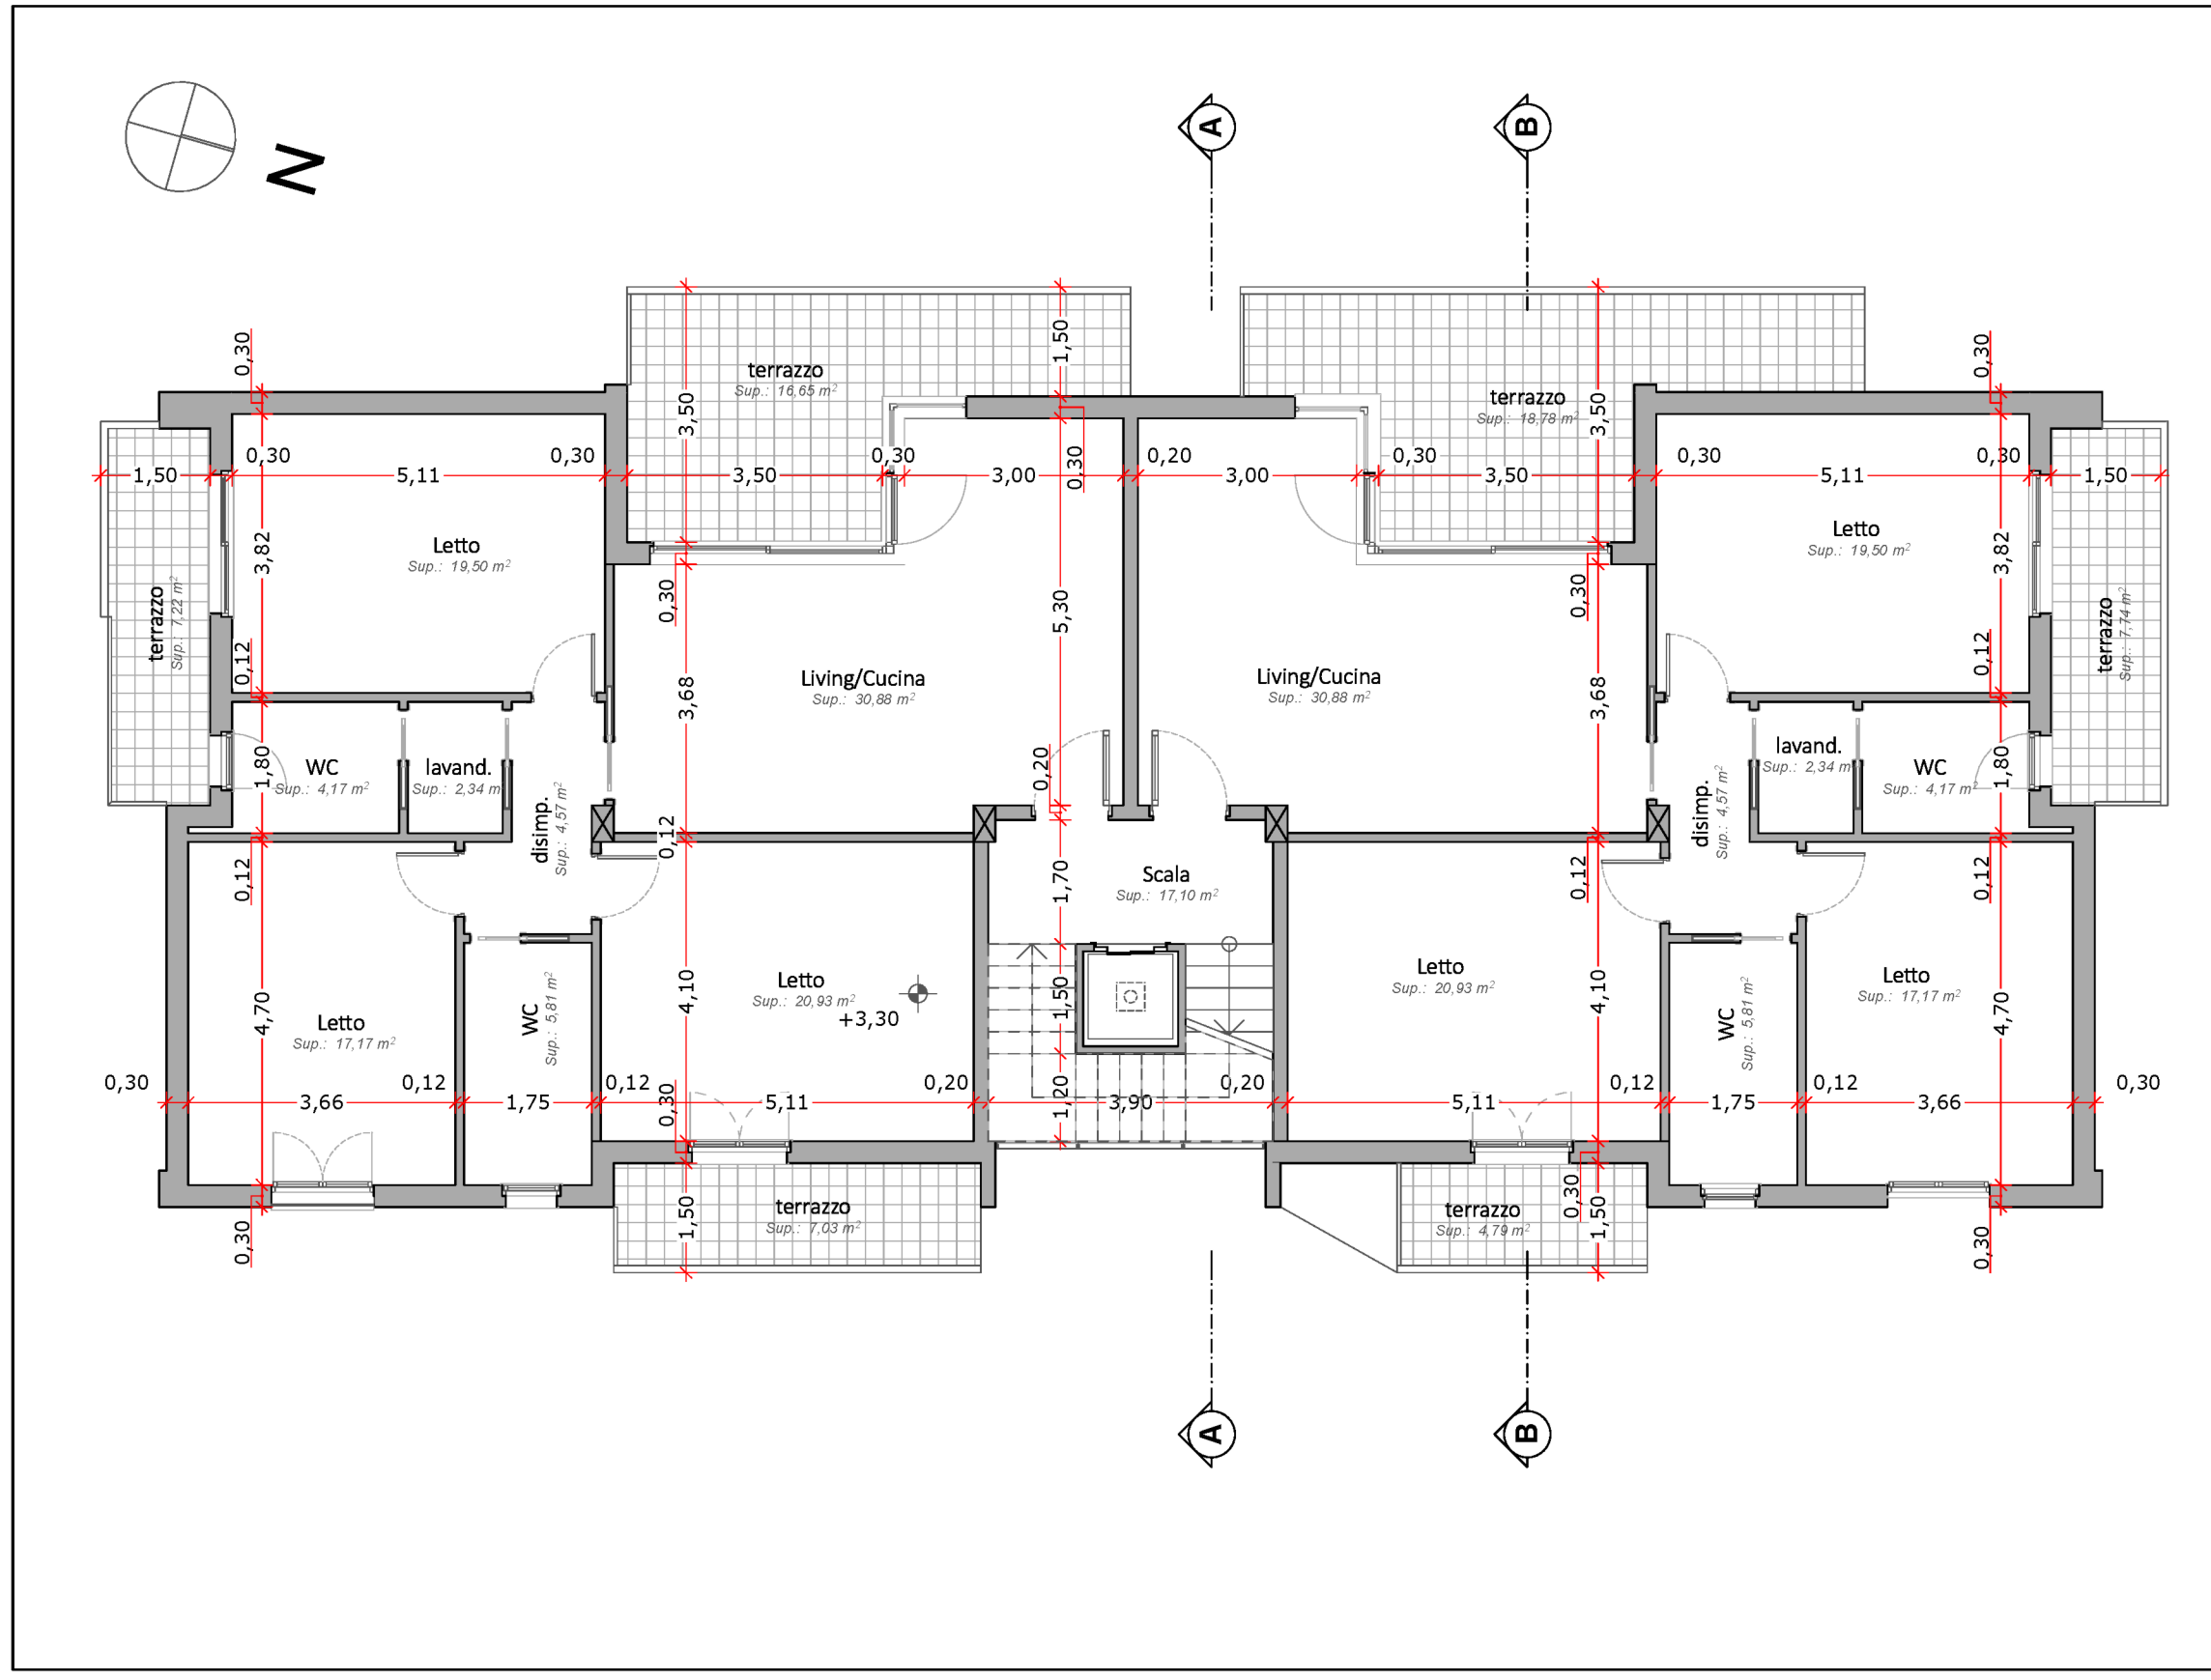


Piano Primo 1:100

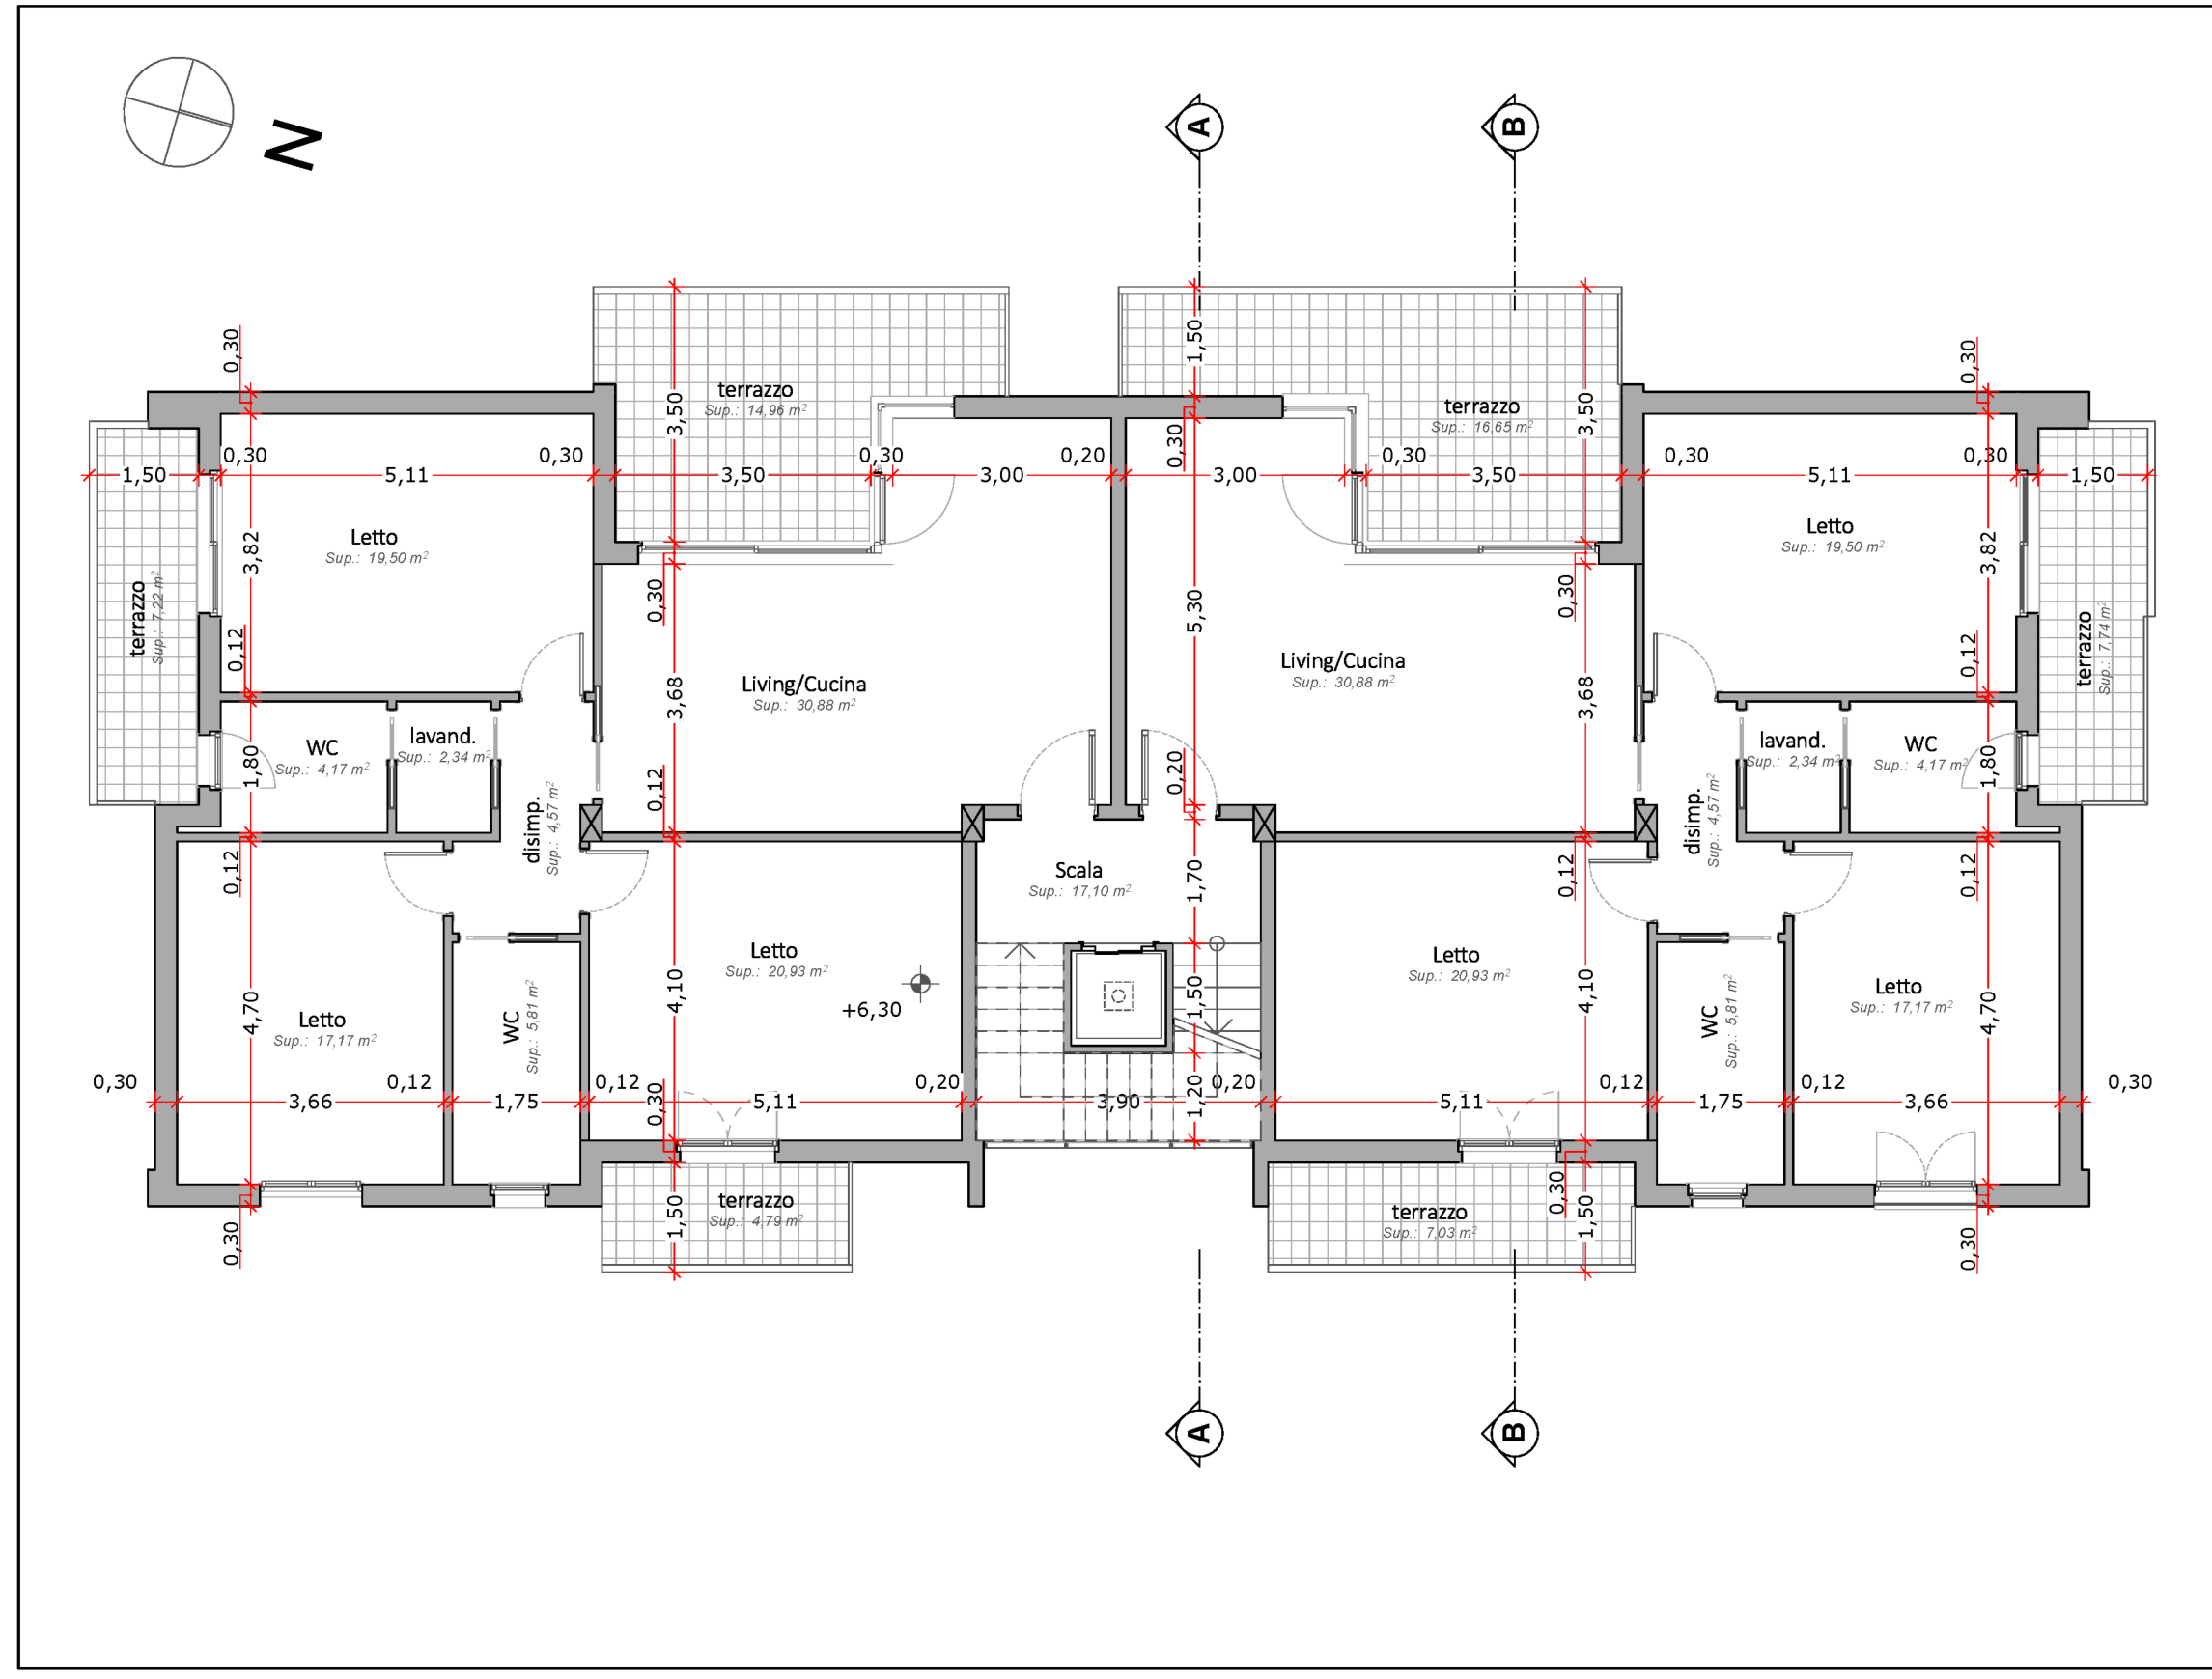


Piano Secondo 1:100

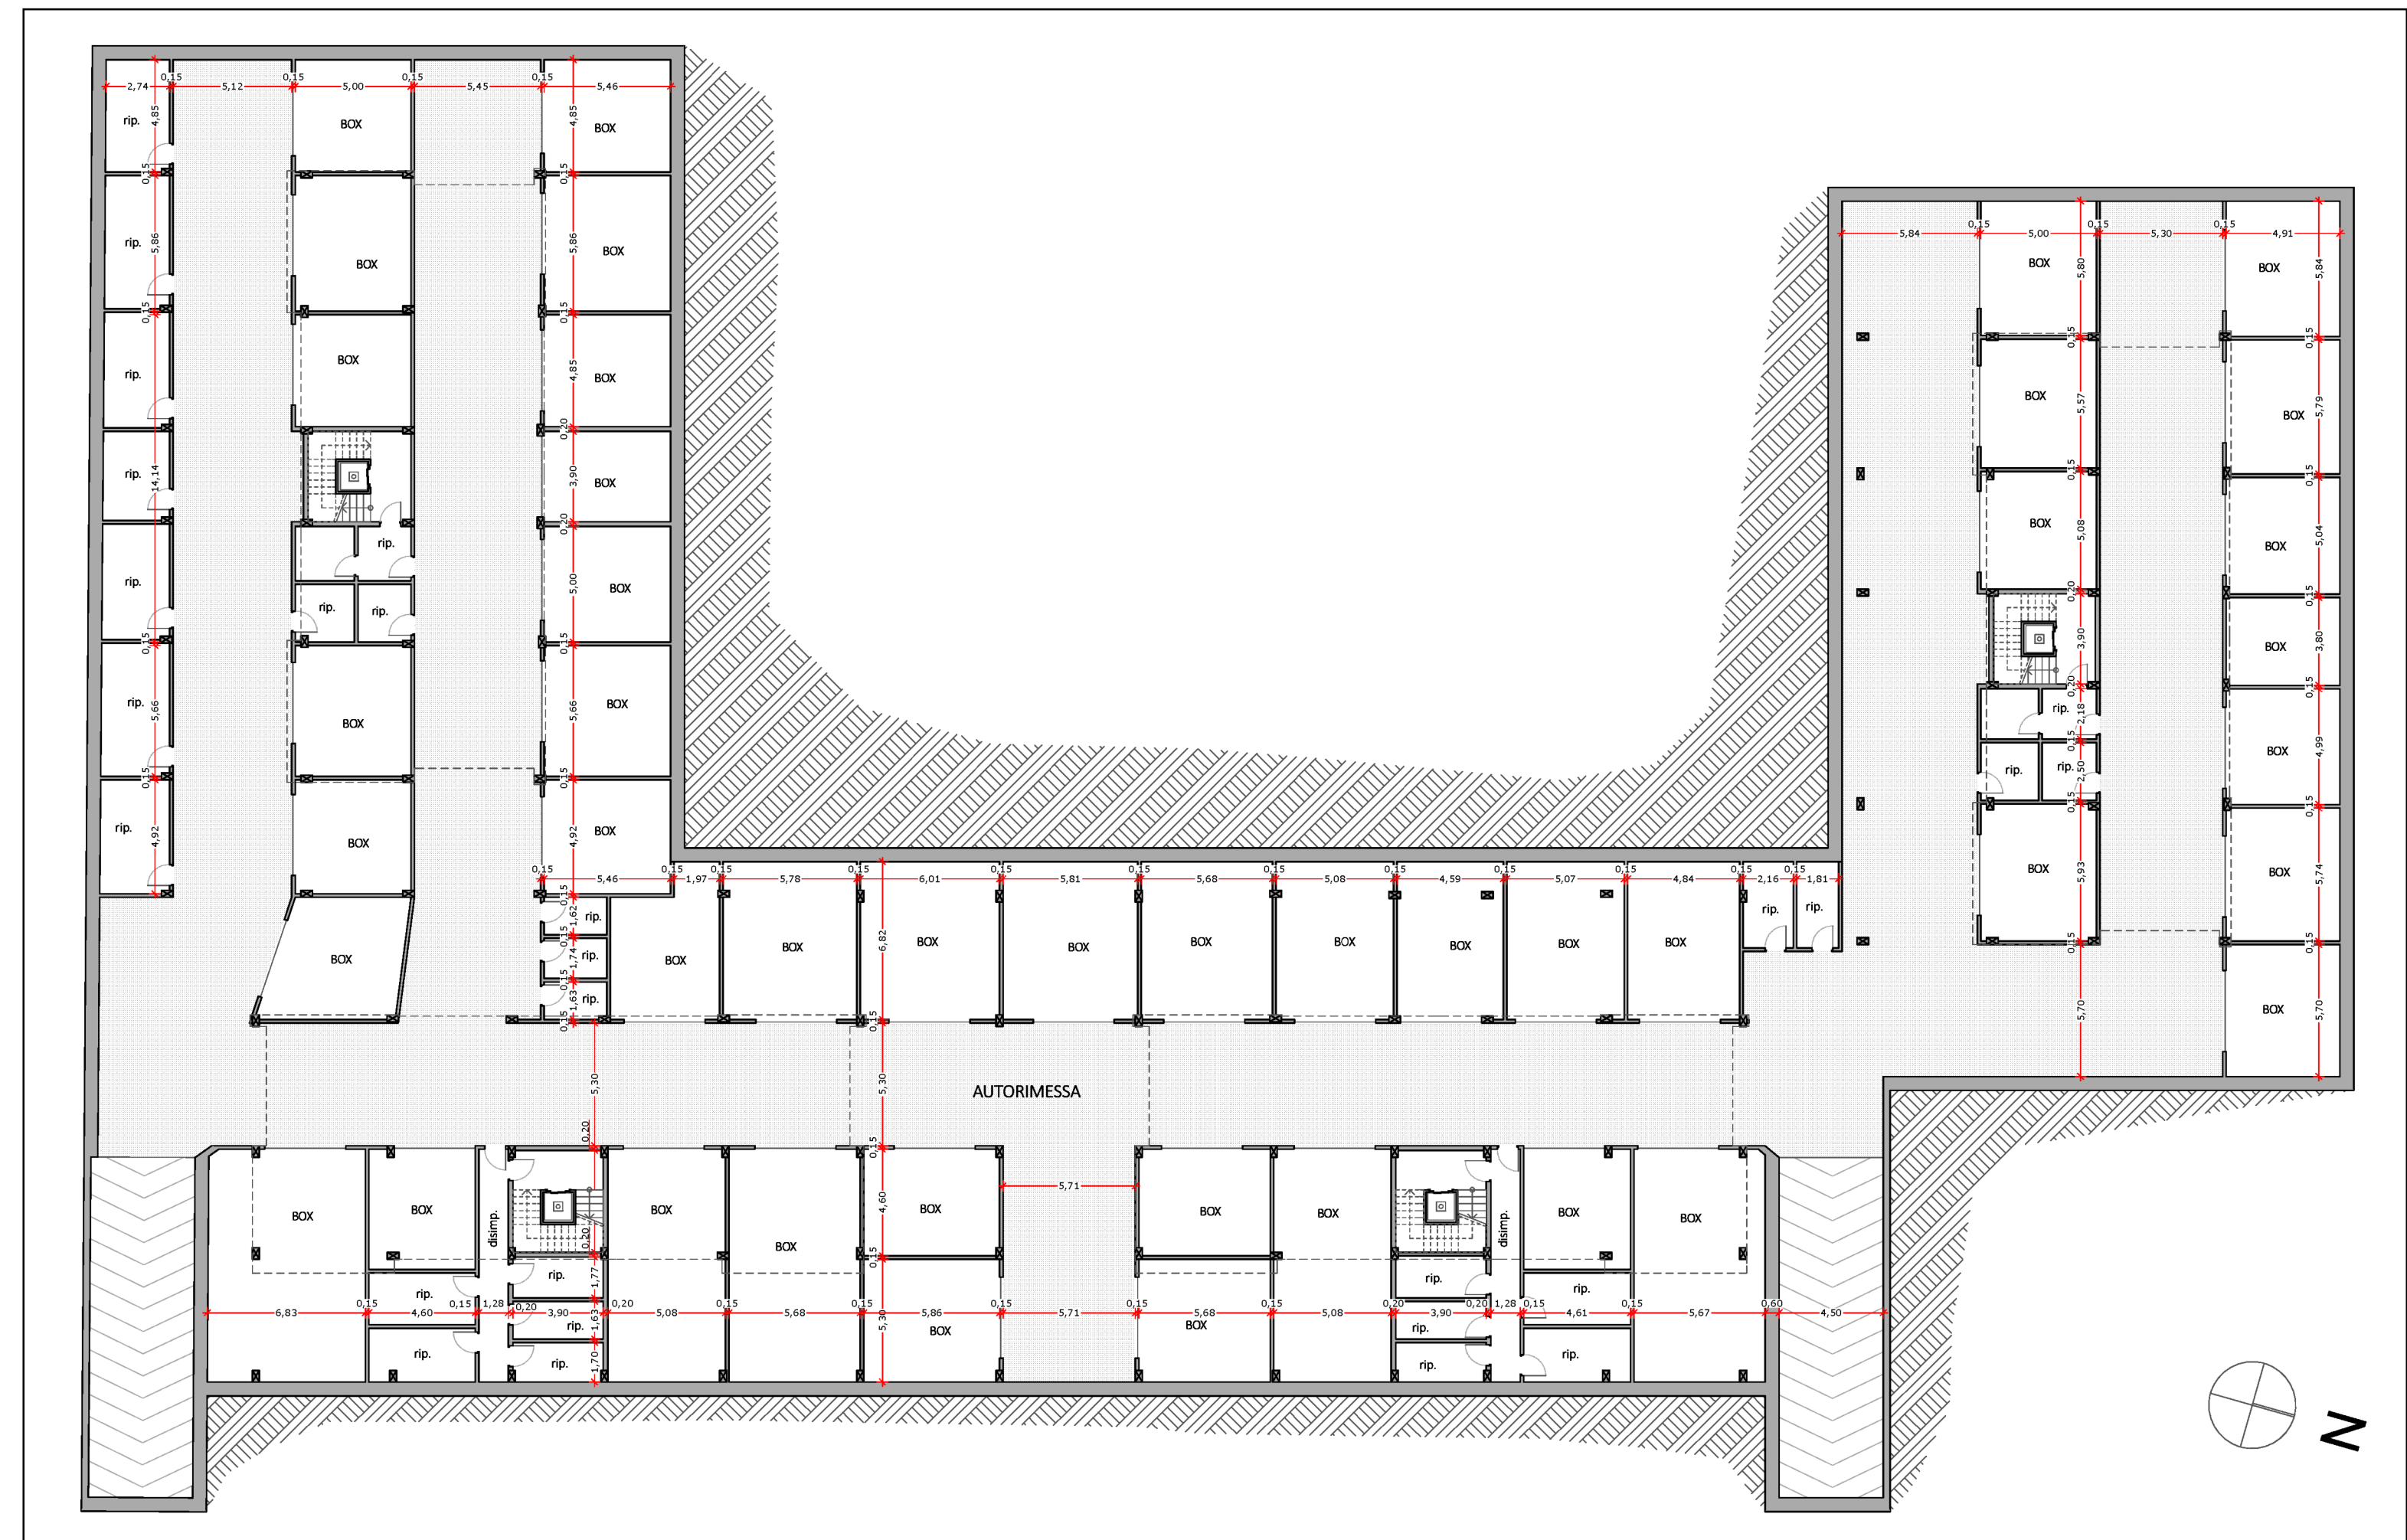


Planimetria Piano Interrato 1:250

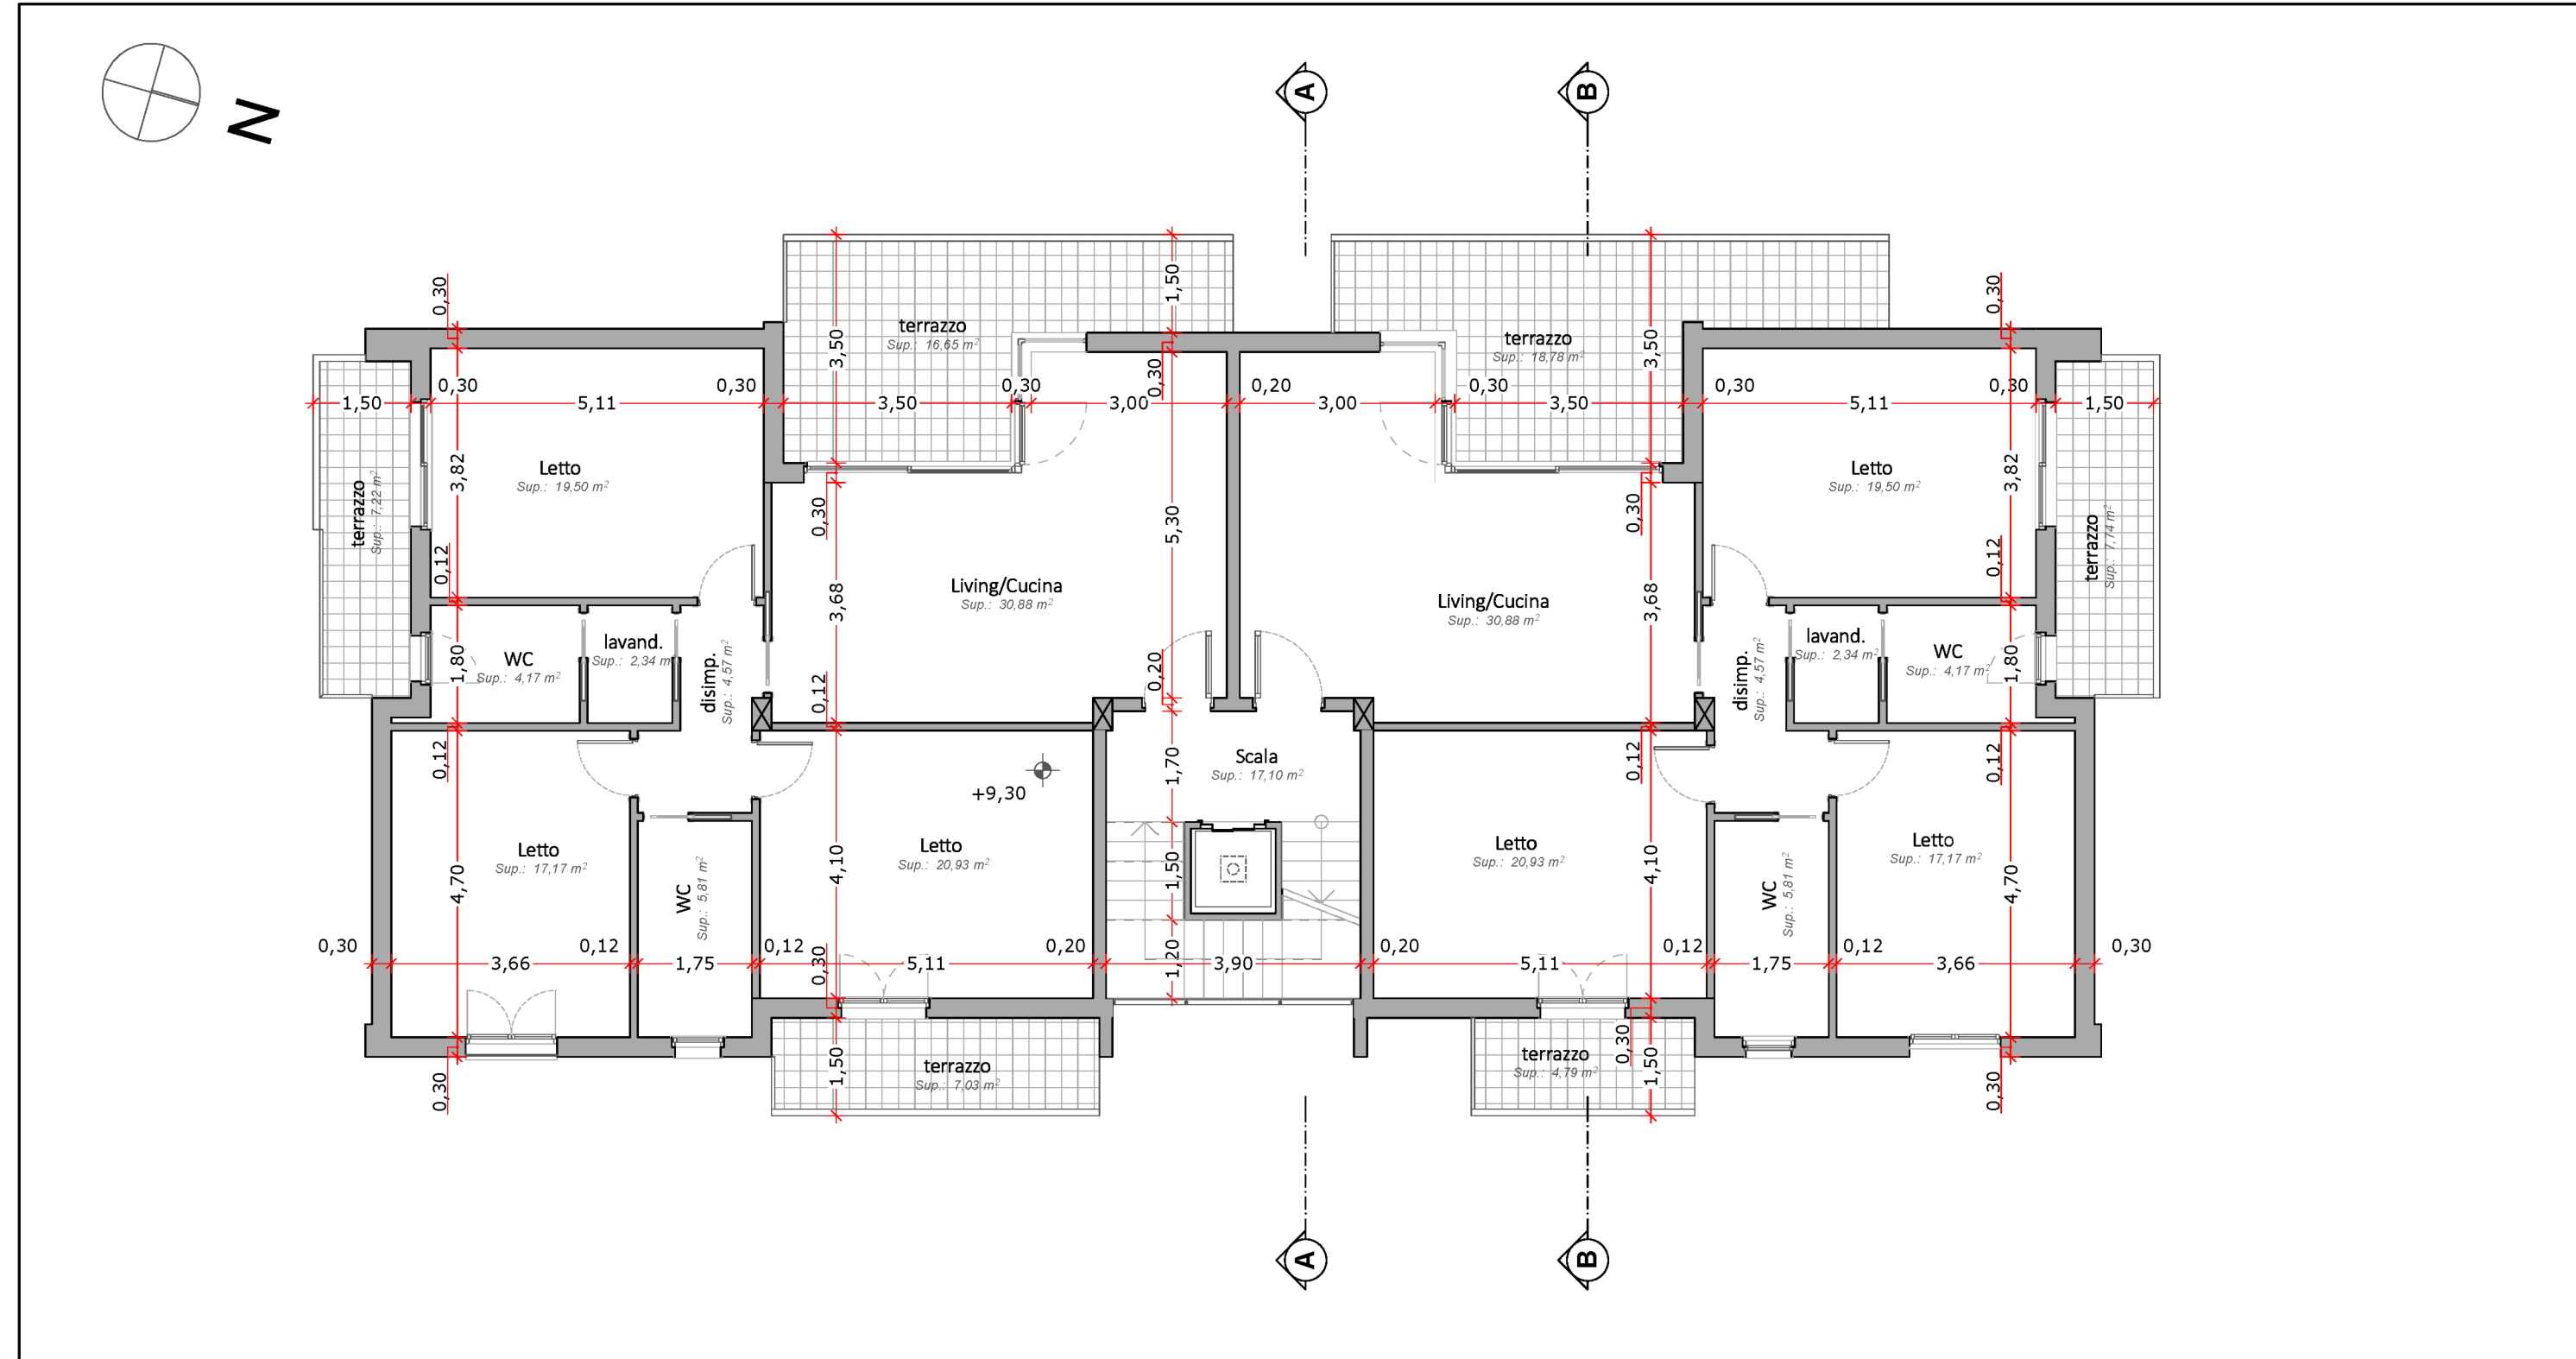


Piano Terzo 1:100

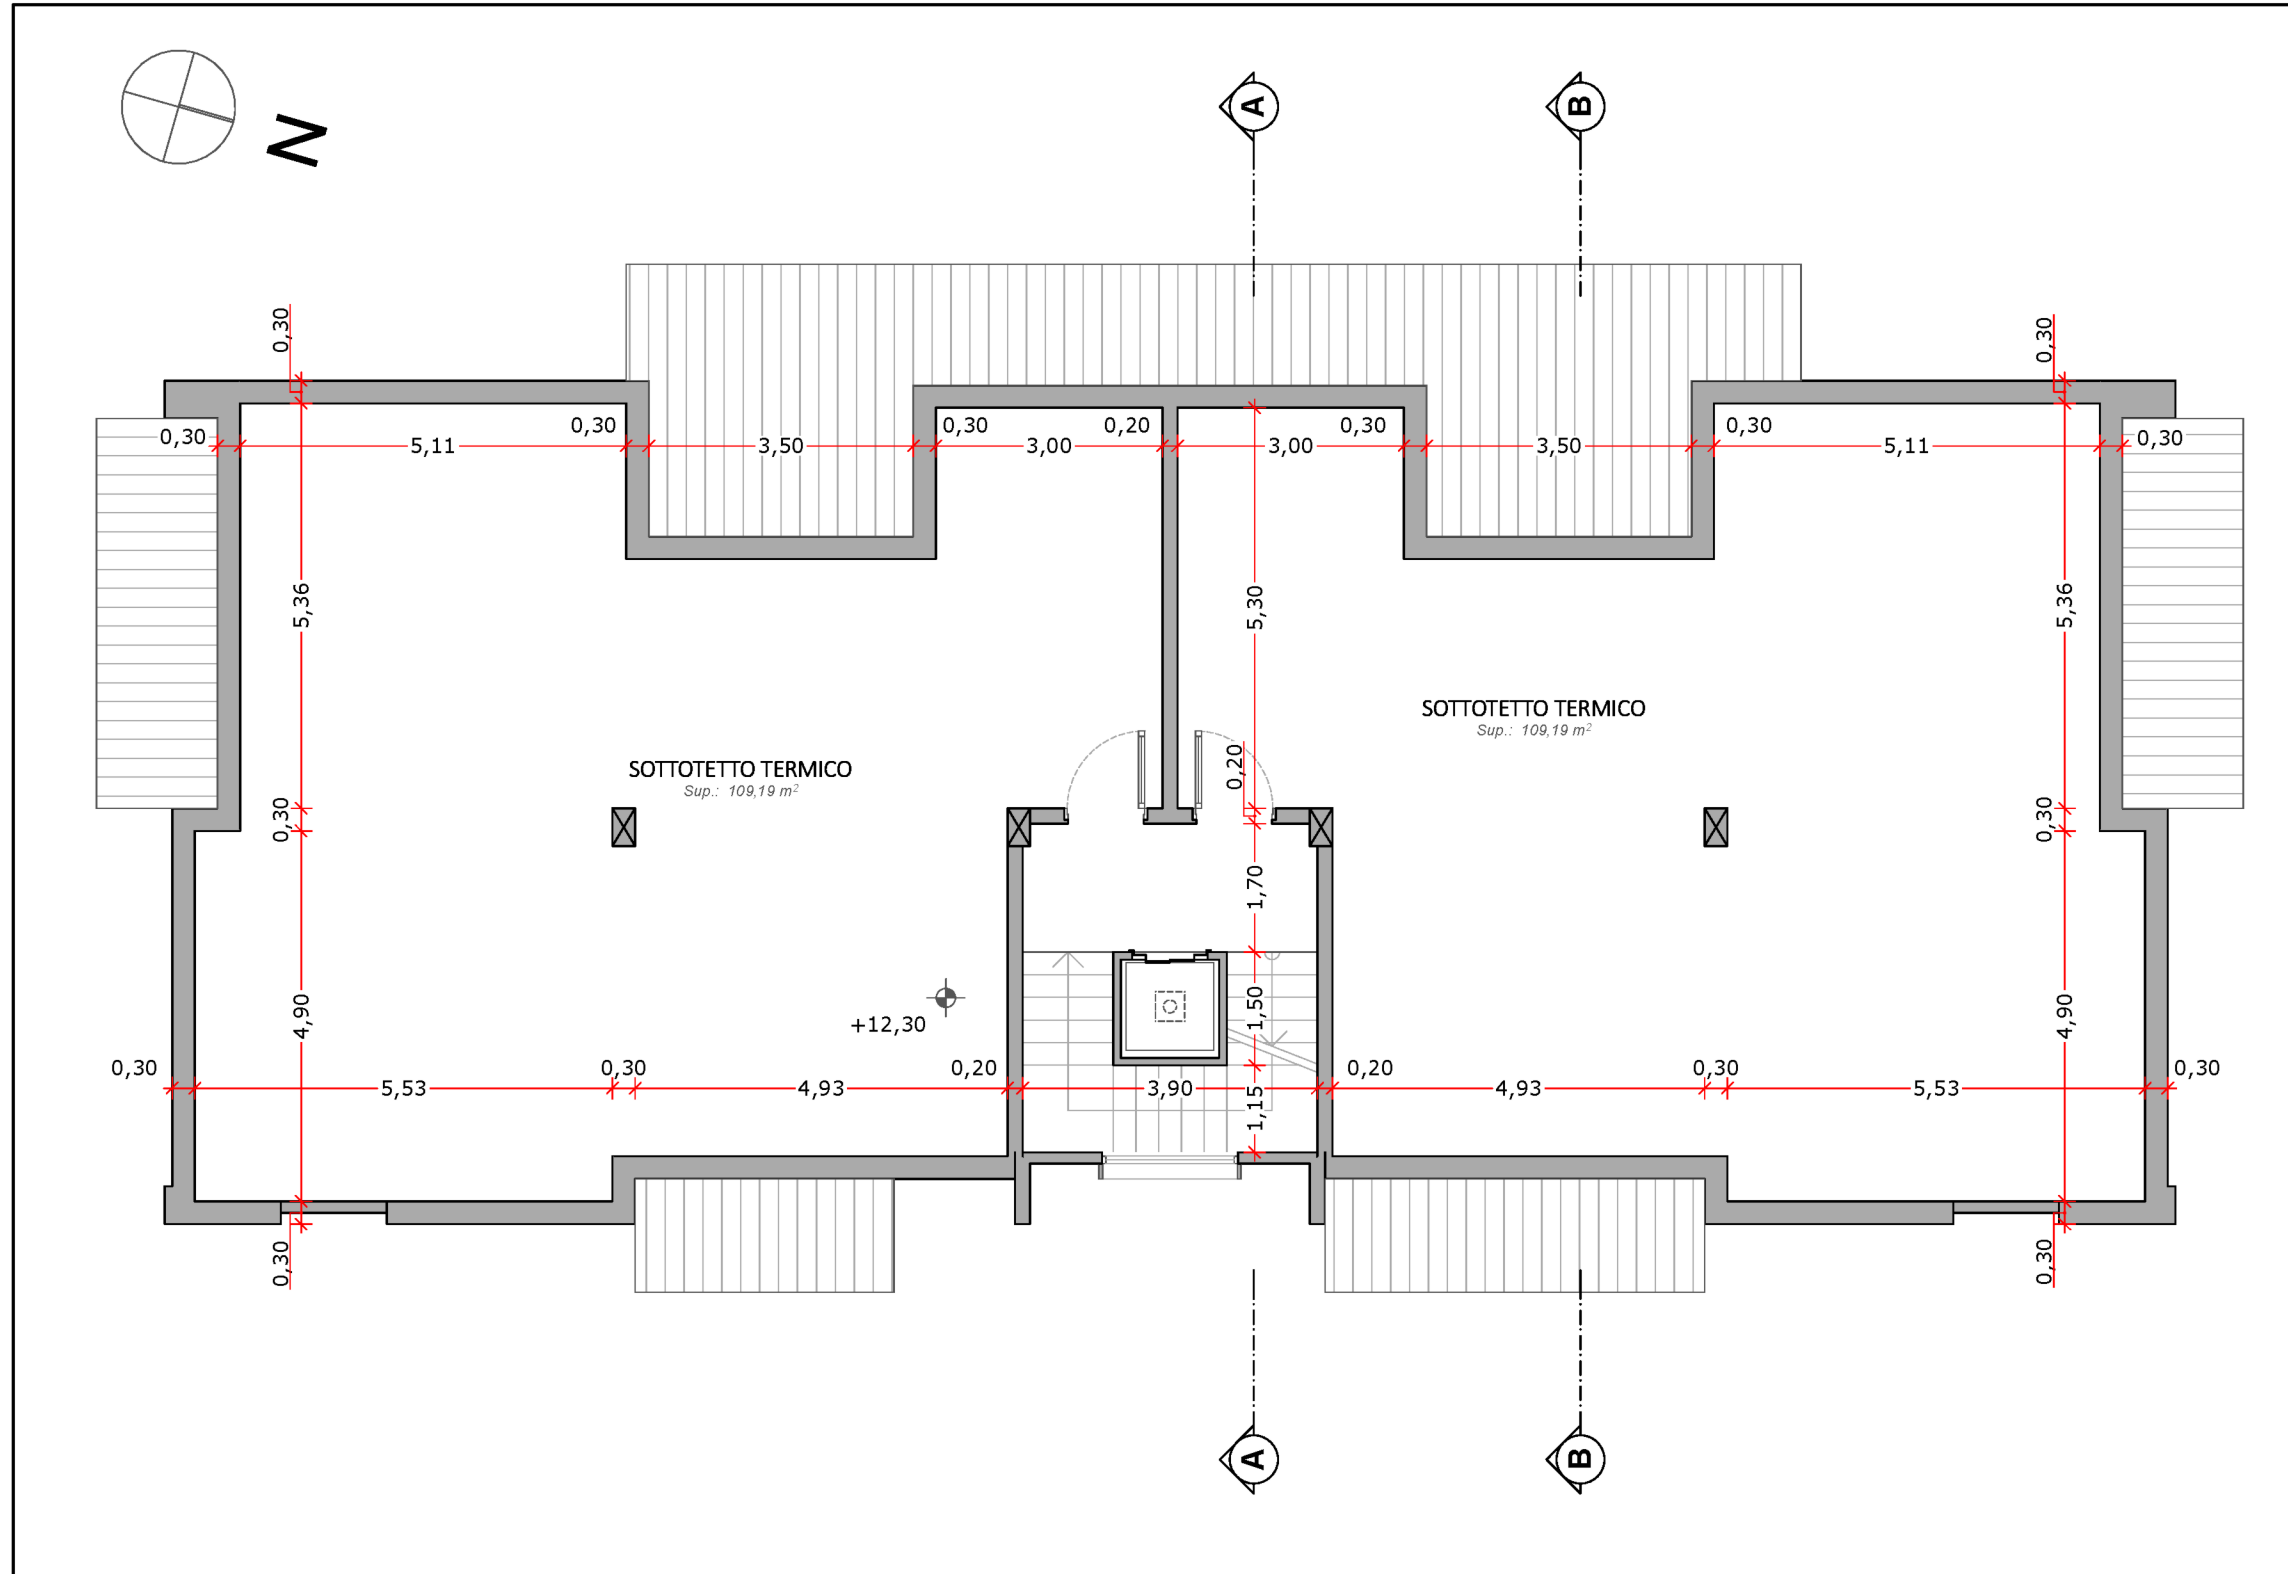

Sottotetto 1:100

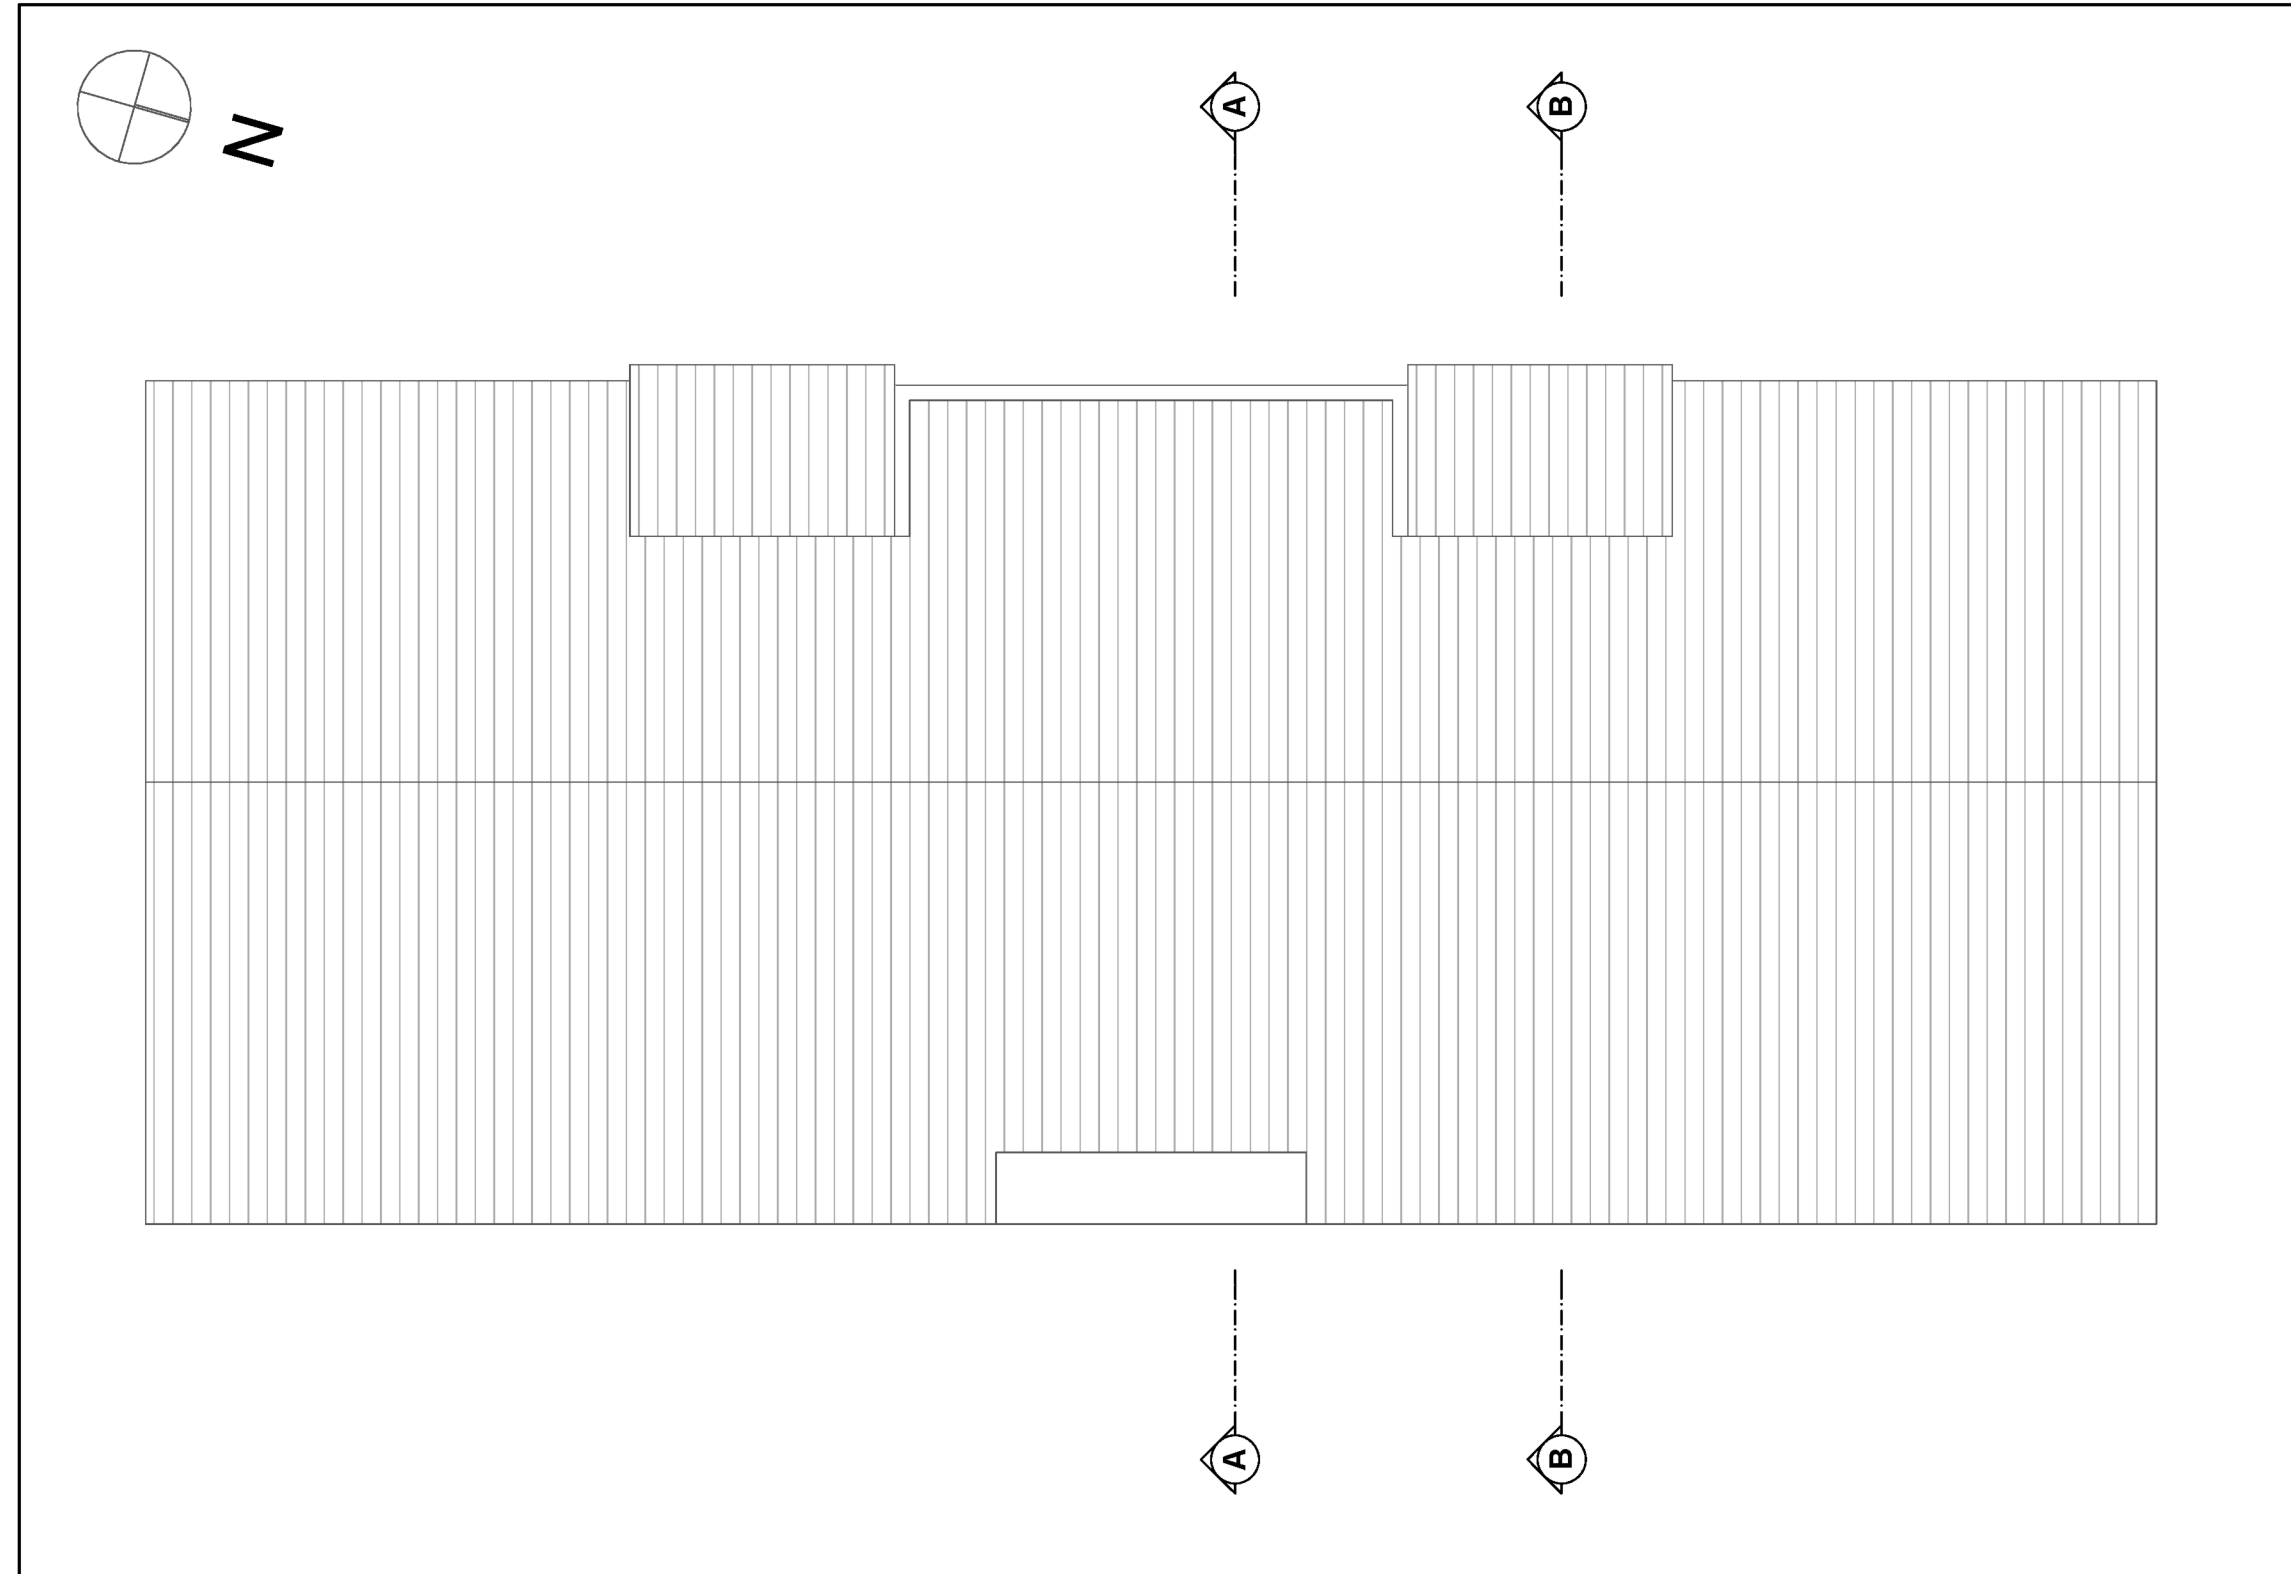

Copertura 1:100

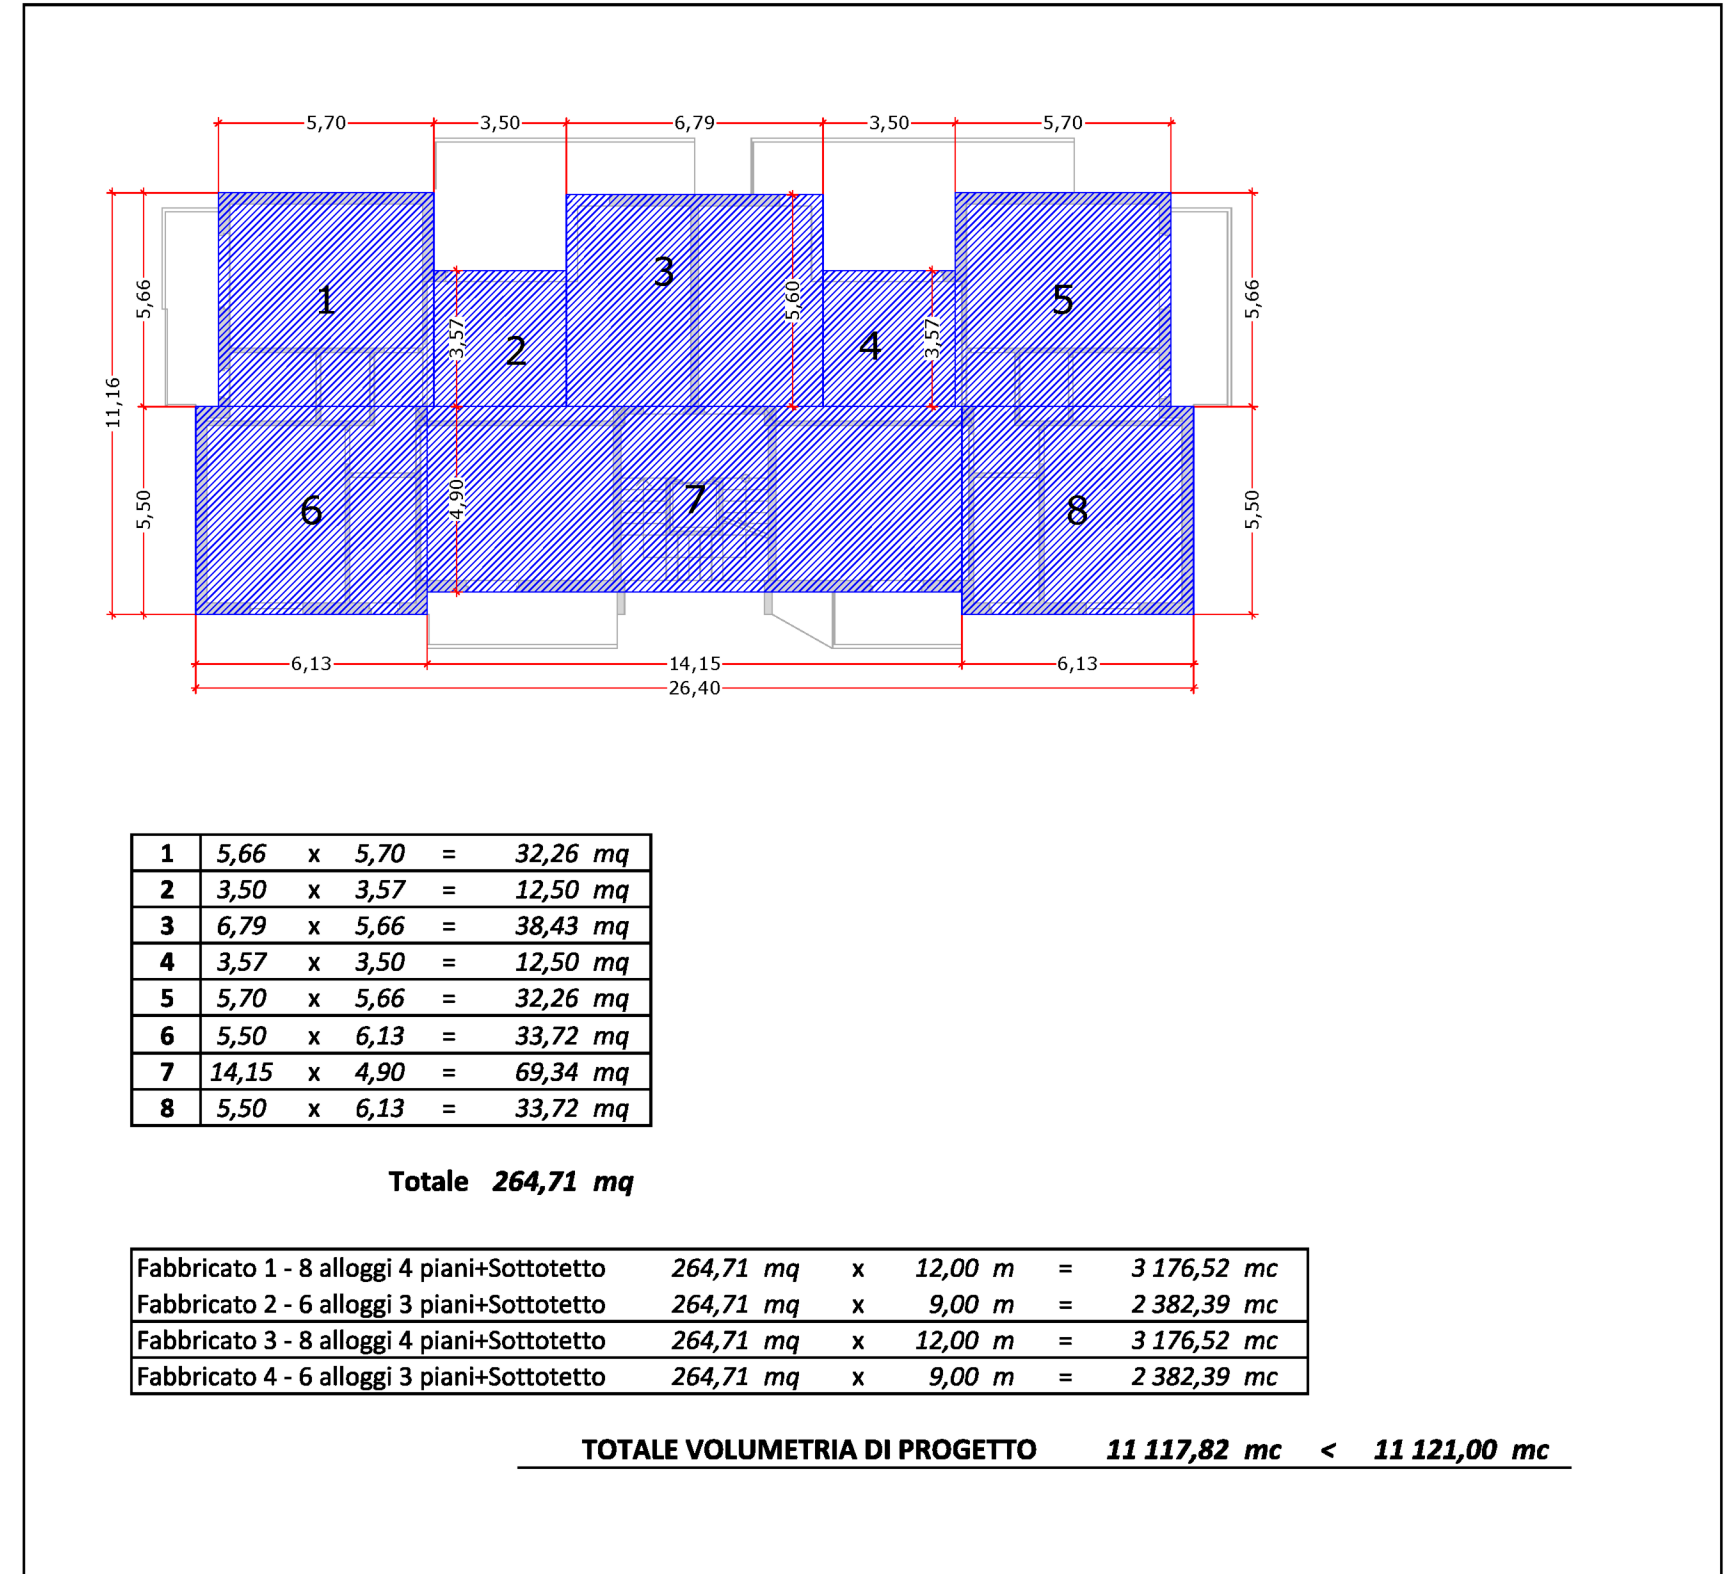

Calcolo Volumetria 1:200