



Richiesta di Piano Urbanistico Attuativo
(art. 10 N.T.A. Piano Urbanistico Comunale)

Comparto Edificatorio Misto CM1- Via Satriano
Lavori di realizzazione di fabbricato destinato a media struttura di vendita e fabbricati ad uso residenziale.

richiedente:
COMER Sas di Argentieri Amedeo

Via Satriano N.C.T. f. 12 p.lle 184,424,766

SEQUENZA FOTOGRAFICA



tav.
6

IL RICHIEDENTE:

COMER S.R.L.
ARGENTIERI AMEDEO
P. IVA 10081961210
L'AMMINISTRATORE

IL TECNICO:

mariomannielloarchitetto

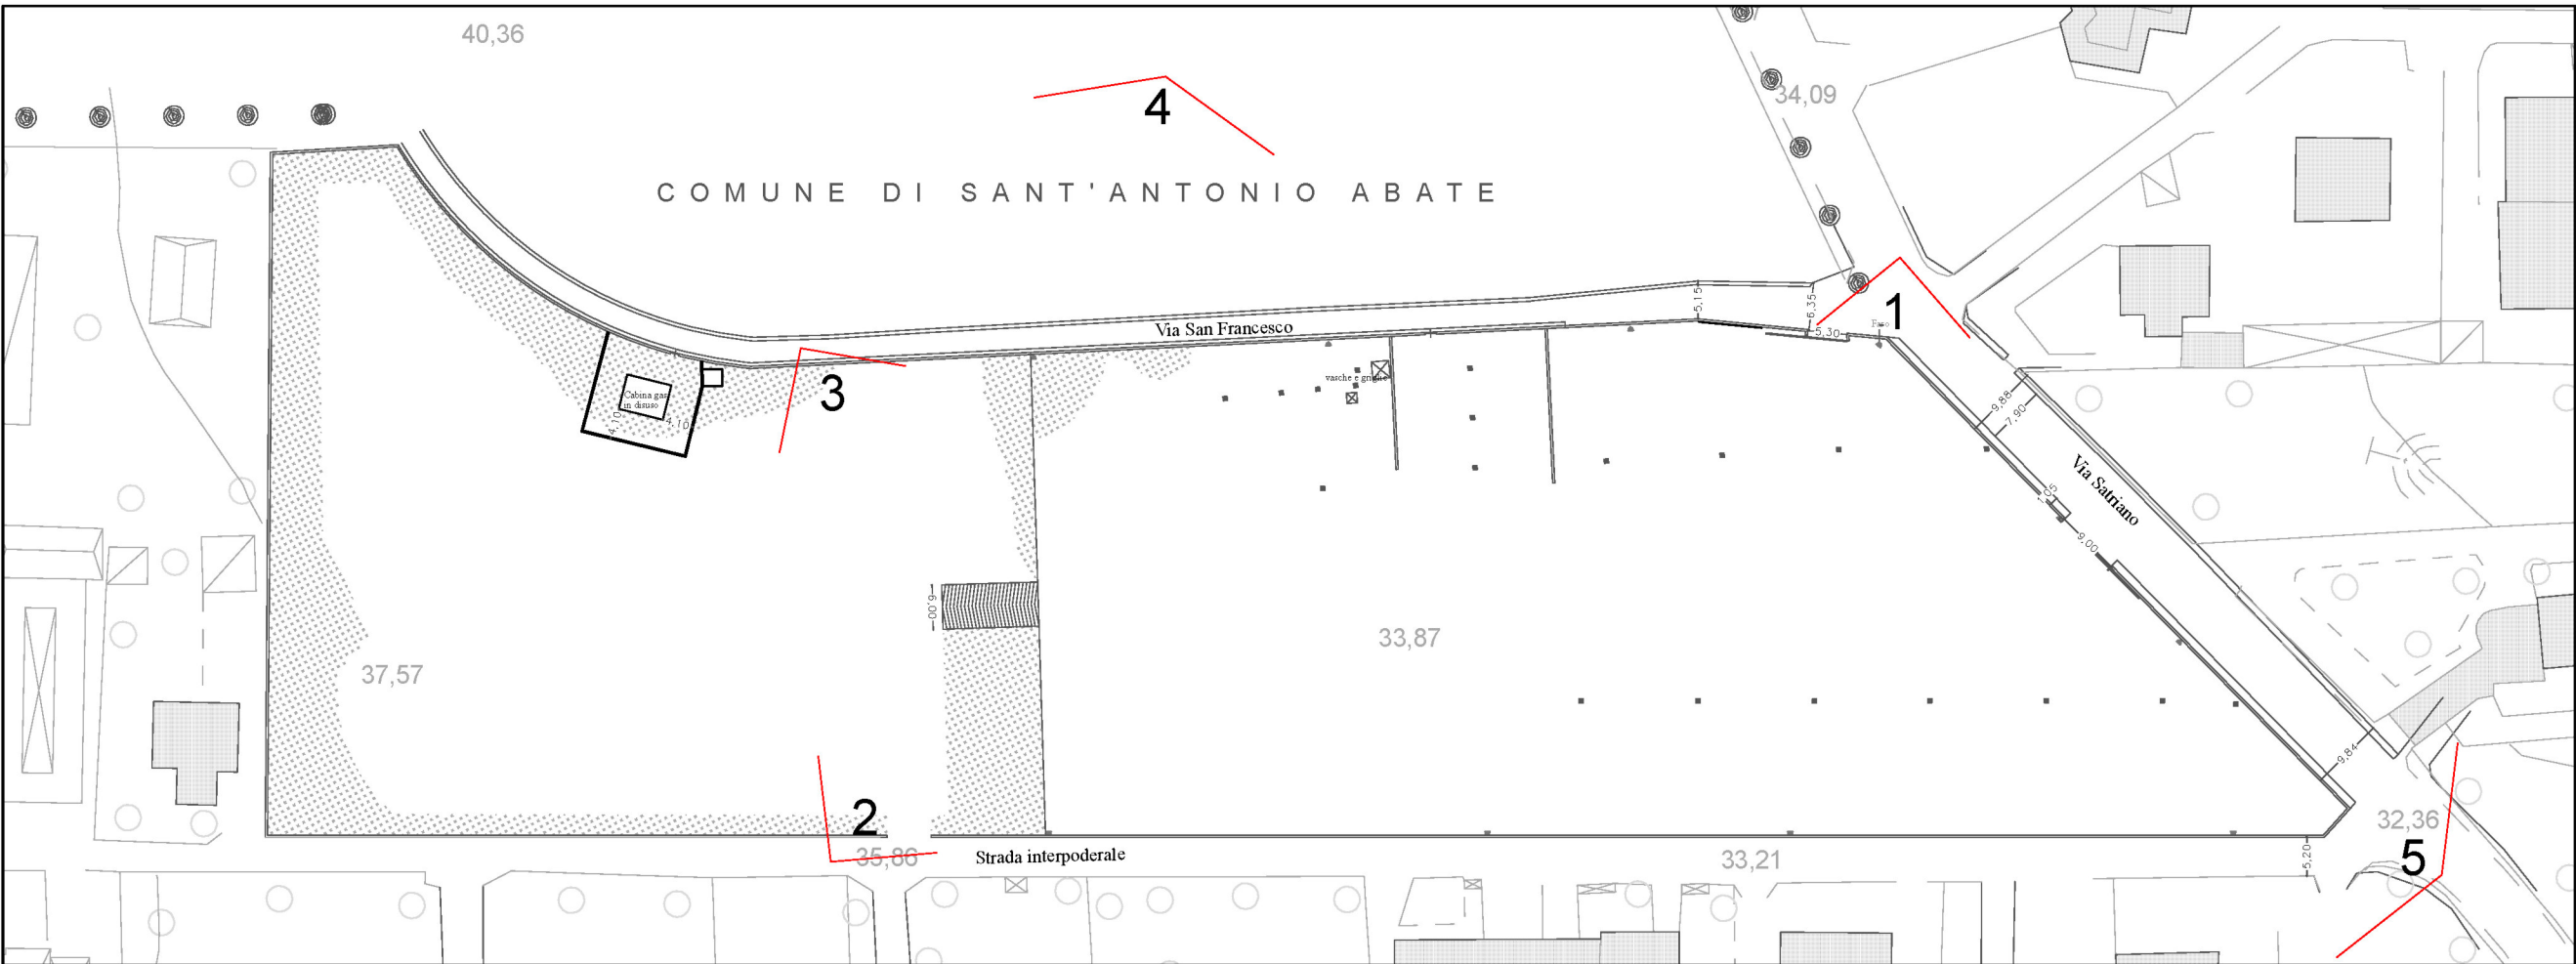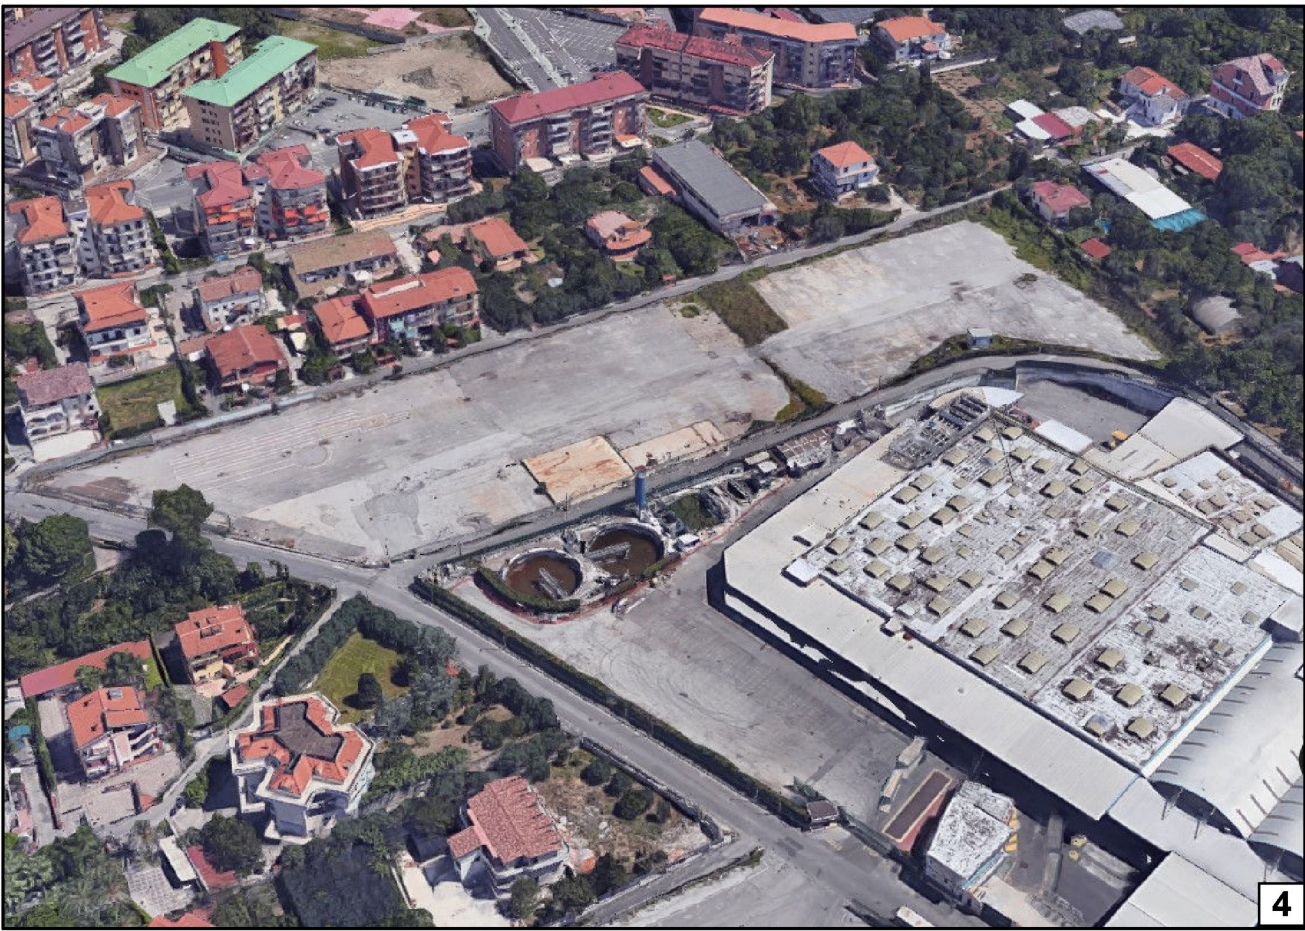

Planimetria con ottici

1:1000