

Rilievo topografico - planimetria generale

spazio protocollato:

Comune di Angri
Provincia di Salerno
Via Stabia snc
Comparto Misto CM.04

Progetto di Trasformazione Urbana di iniziativa privata, ai sensi della L.R. 16/2004 e Delibera del Consiglio Comunale n.50 del 25/07/2018 è stato approvato il P.U.C..
COMPARTO MISTO CM.04, Via Papa Giovanni XXIII Nord P.U.A.

Tavola
01_S.I.U.
Stato di fatto:
Inquadramento Urbanistico

STATO DI FATTO INQUADRAMENTO URBANISTICO
Rilievo topografico - planimetria generale e sezione trasversale
Stralcio N.C.T.
Stralcio P.U.C.
Rilievo fotografico stato di fatto

scala
1/250
1/2.000
1/5.000


Arch. Vaccaro Salvatore
84018 Scialoia (SA) | Via E. De Filippo,
Vic. Vitellio | Civ. 15
cell. 3387853267
mail: salvavaccaro80@gmail.com
pec: salva_vaccaro@pec.it

Tipico elaborato:
25_04_16 Comparto CM04
Emisione: 14/07/2024
Revisione: 25/07/2024
Revisione: 03/02/2025
Revisione: 29/04/2025


Comitanti:

LA PRESSIONE DI QUESTO DOCUMENTO È ASSOLUTAMENTE
IN QUANTO SPATTO DI INQUADRAMENTO CATASTRALE CATEGORIA
E PROPRIETÀ DA QUANTO È STATO STABILITO
COP. È STATO STABILITO DALLA LEGGE 383/97

data: Scalfati 25/04/2025

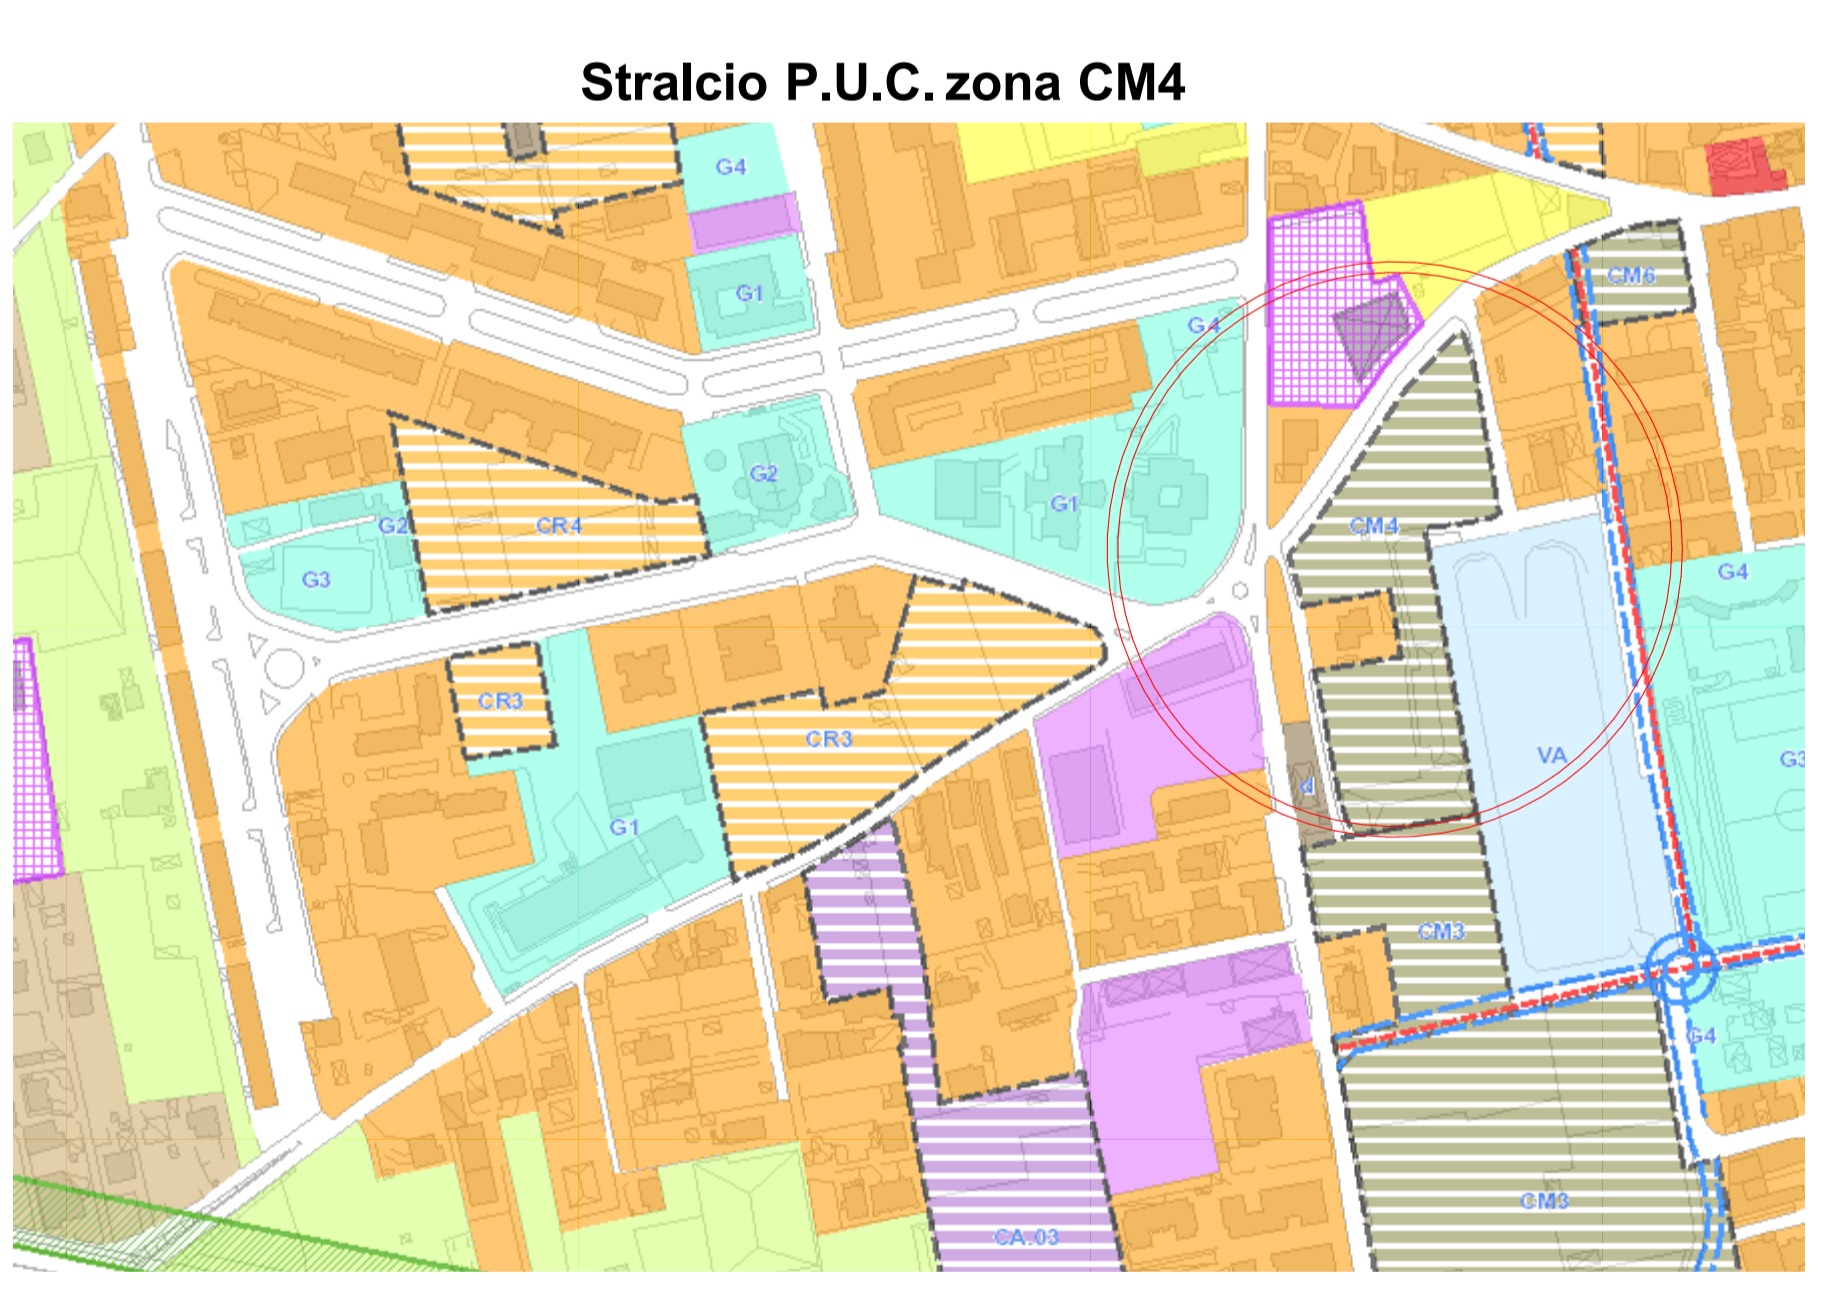

Stralcio N.C.T. - foglio n.9, p.l.l.a n. 1979-1216-1215-1976-1219

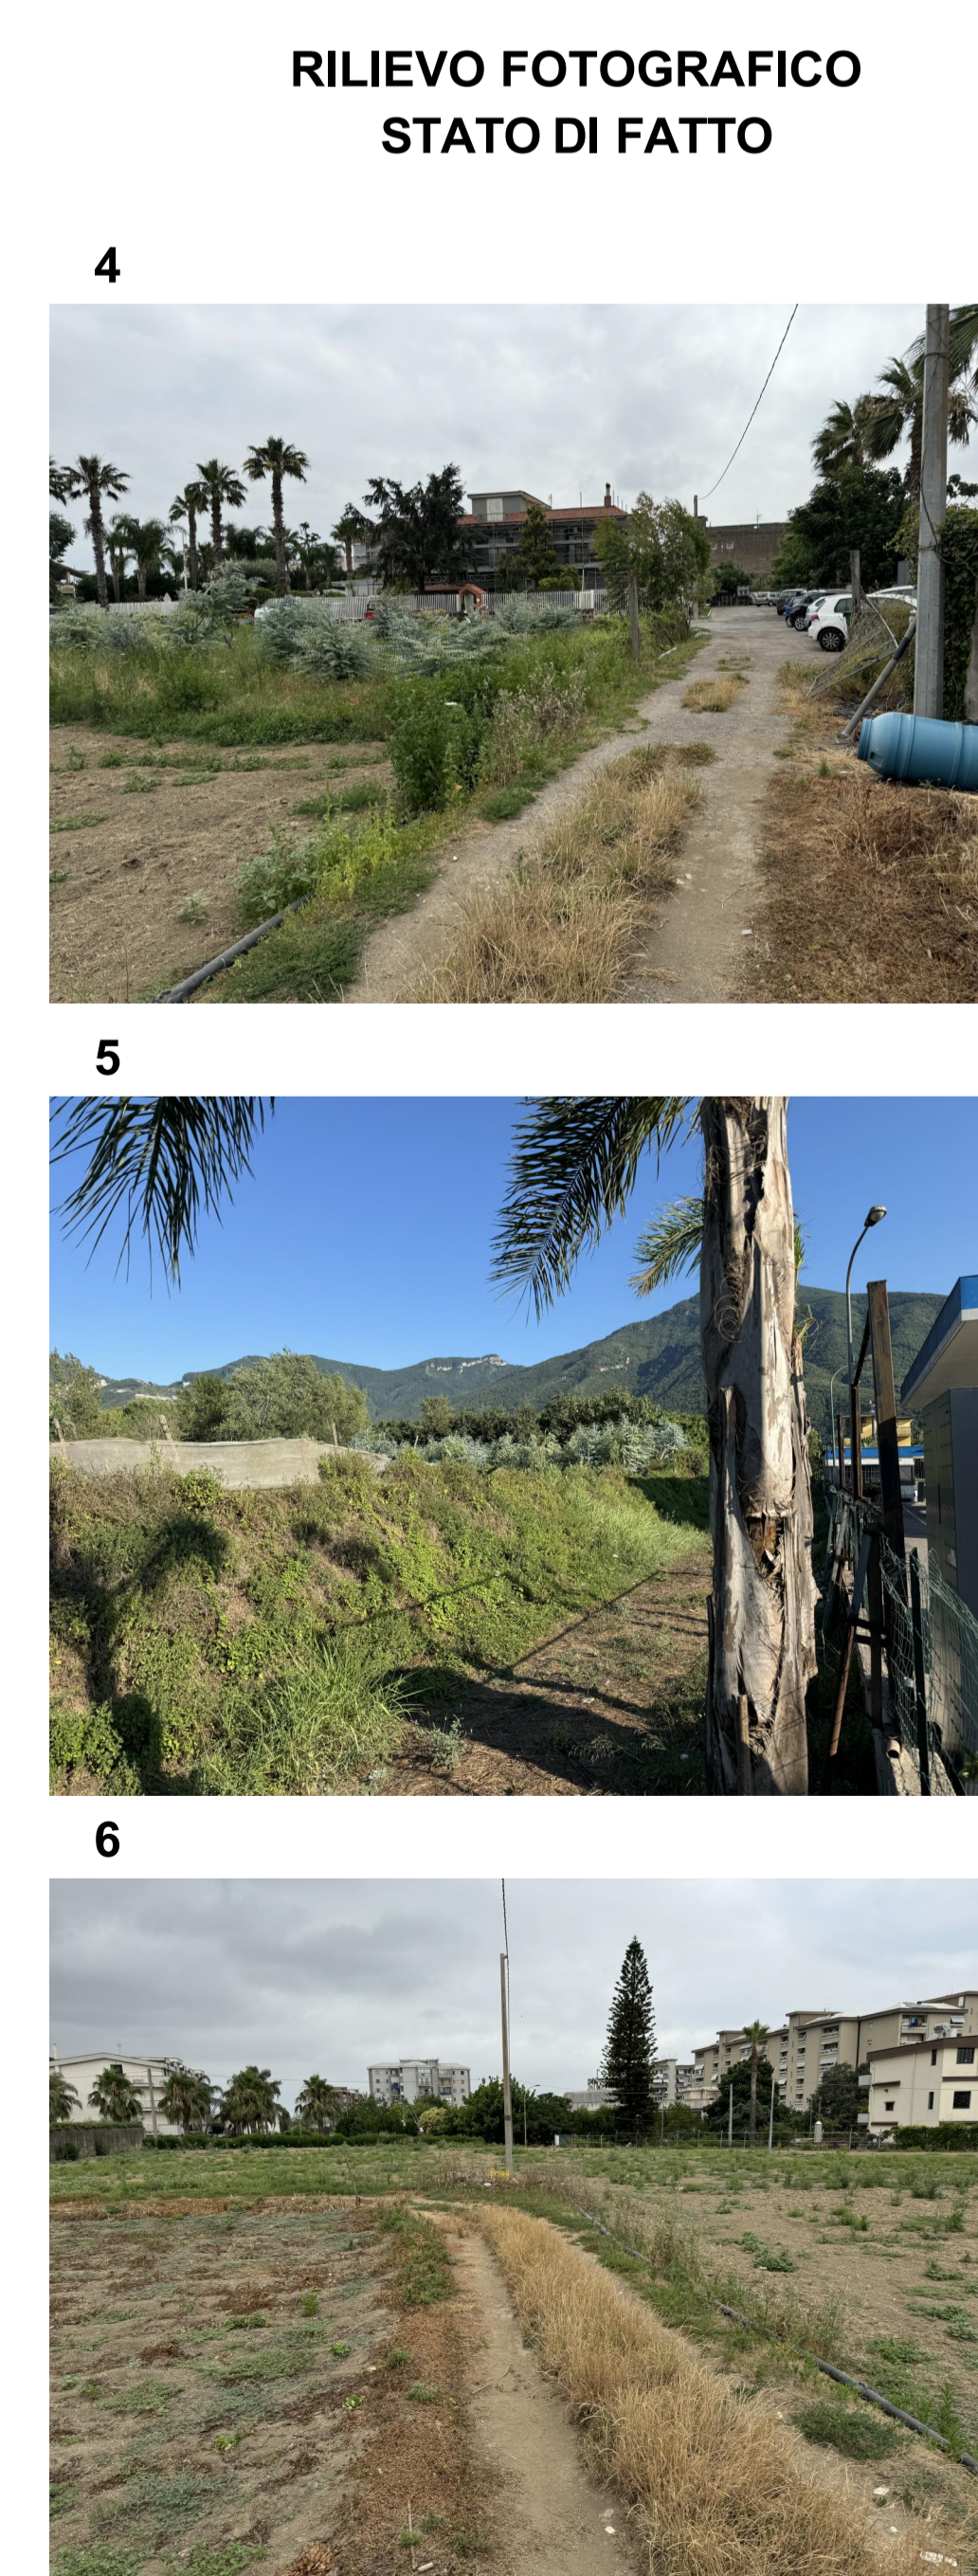

RILIEVO FOTOGRAFICO
STATO DI FATTO

