



Prospetto A2

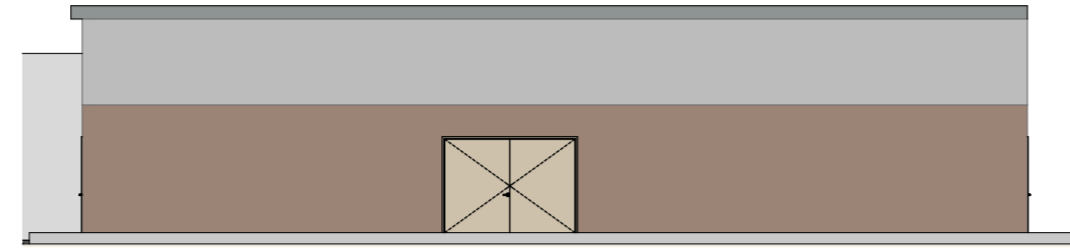


Prospetto A1






Prospetto A3

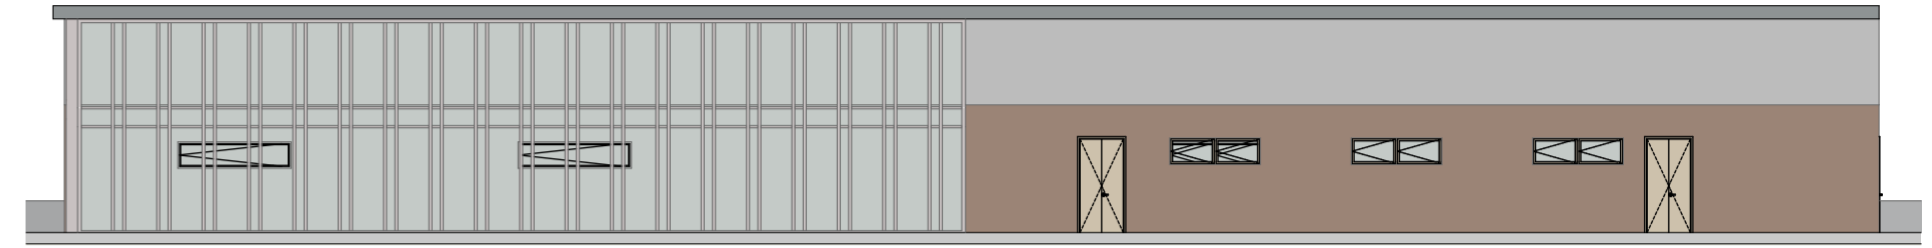

Prospetto A4

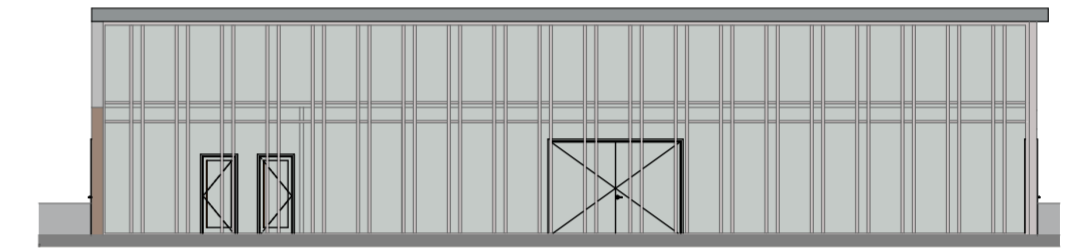


Sezione J-J

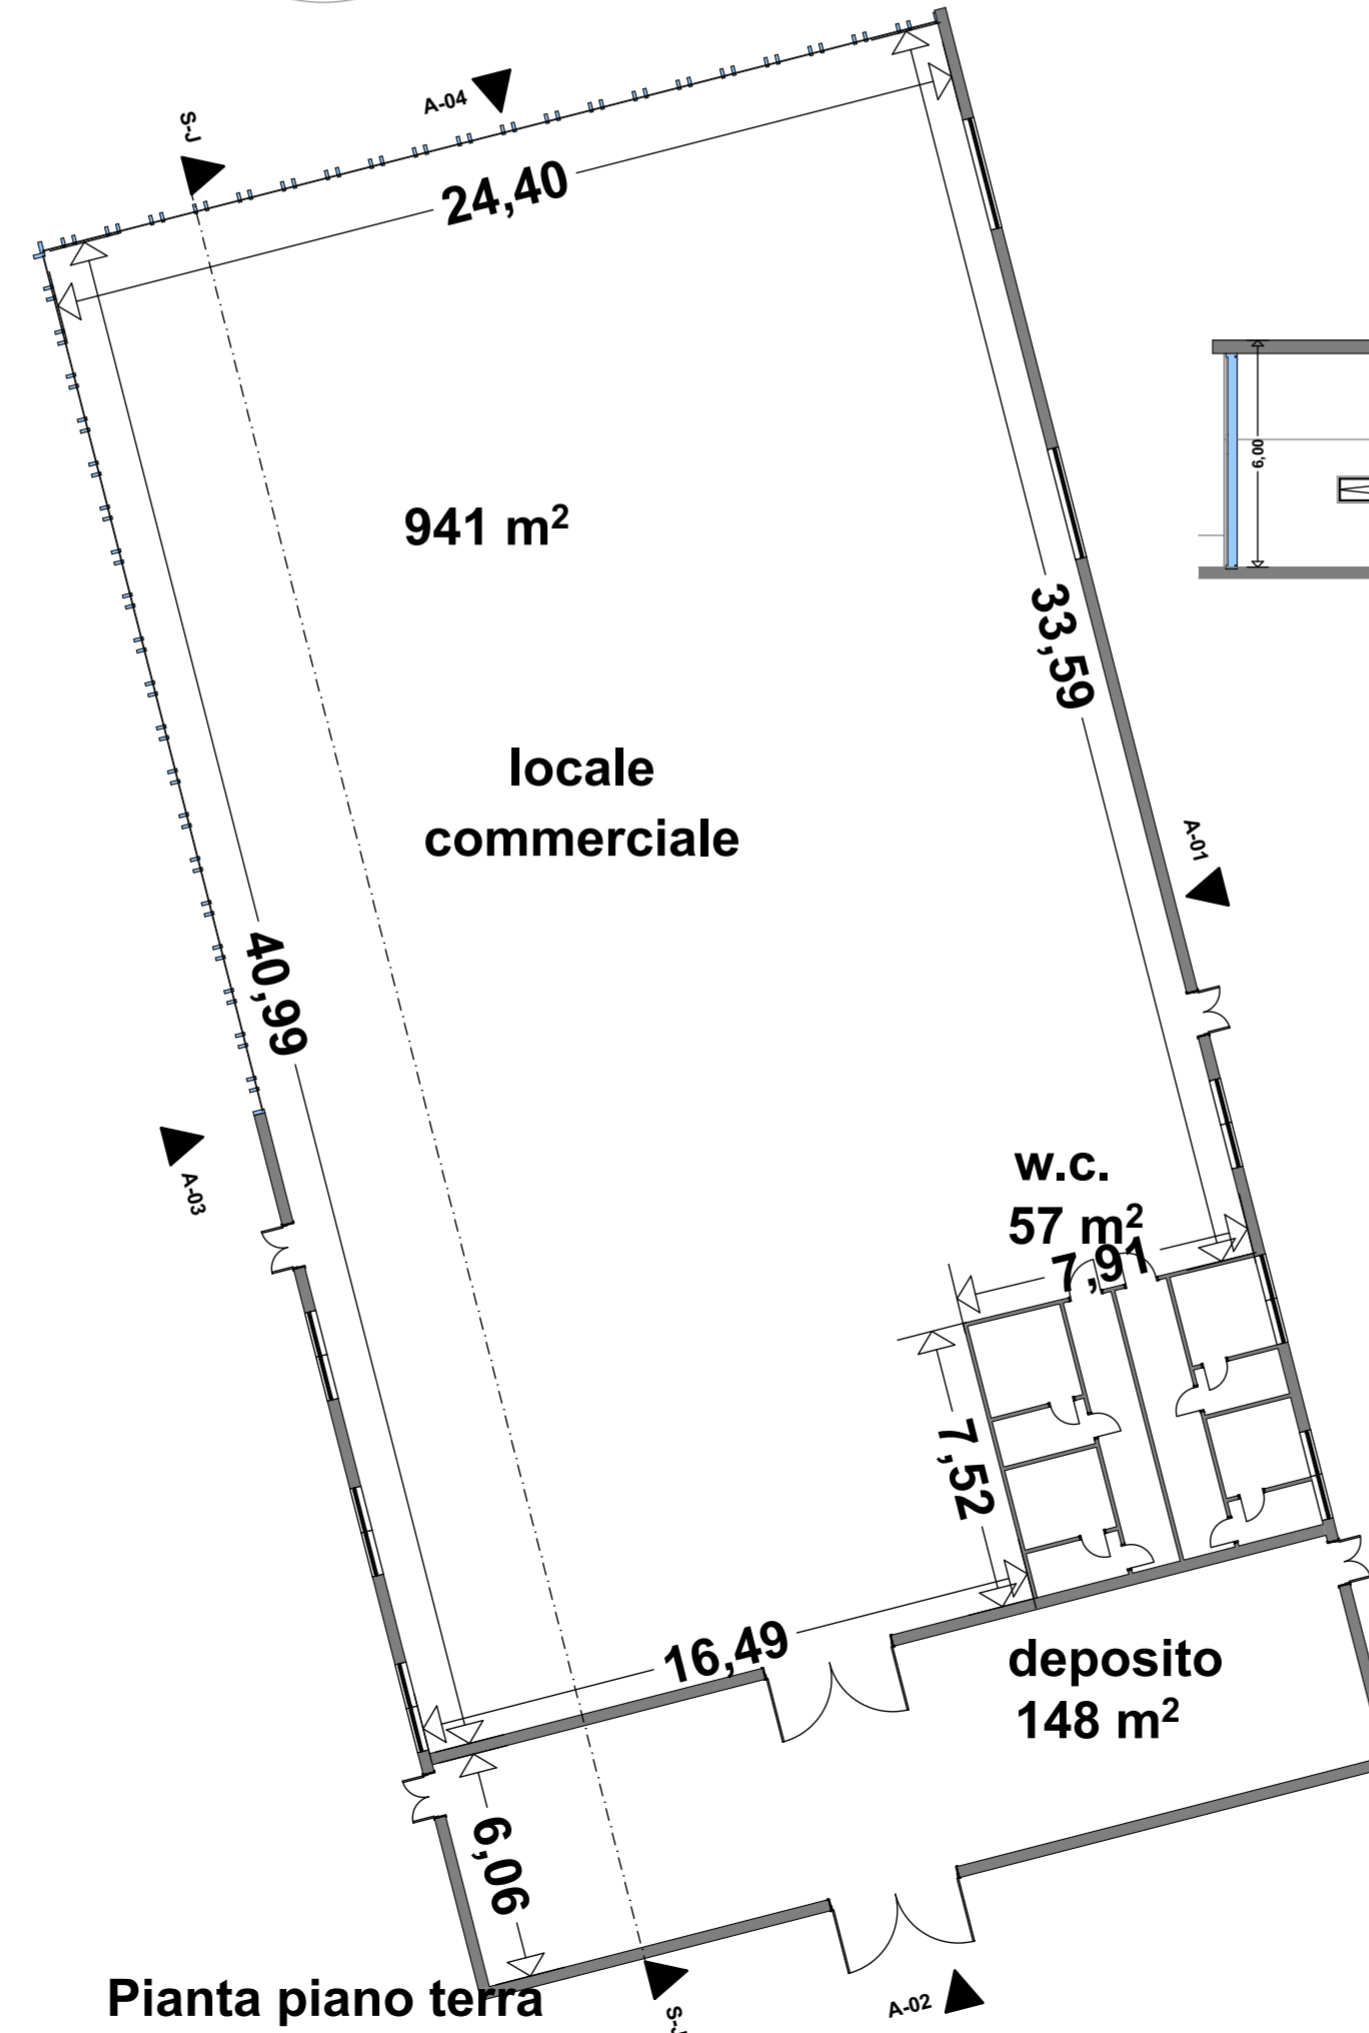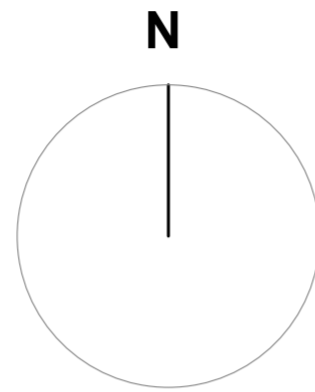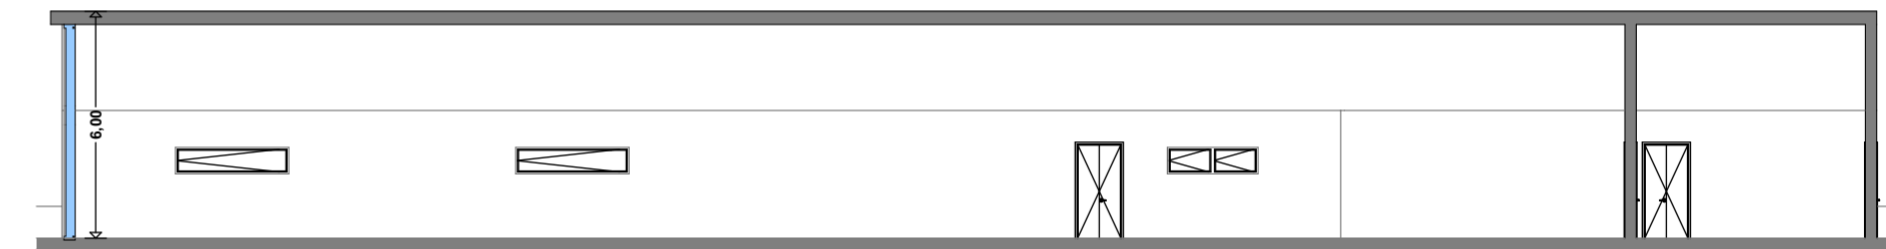

Comune di Anagni
Provincia di Salerno
Via Stabia snc
Comparto Misto CM.04

spazio protocollo:

Progetto di Trasformazione Urbana di iniziativa privata, ai sensi della L.R. 16/2004 e Delibera del Consiglio Comunale n.50 del 25/07/2018 è stato approvato il P.U.C..
COMPARTO MISTO CM.04, Via Papa Giovanni XXIII Nord
P.U.A.

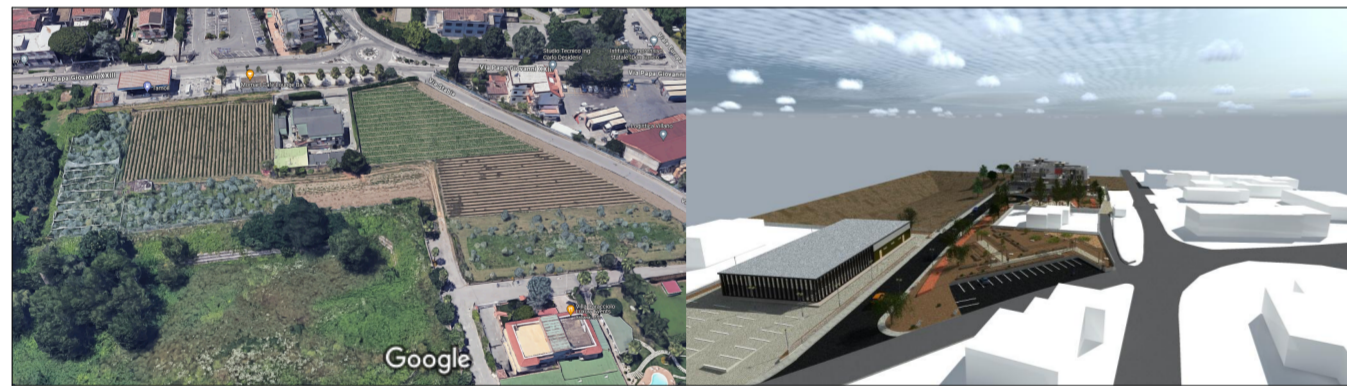

PROGETTO LOCALE COMMERCIALE		scala
Tavola	_Pianta piano terra	1/200
04_PL.C	_Prospetti A01- A02- A03 - A04	1/200
Progetto	_Sezione J-J	1/200
Locale		
Commerciale		

Arch. Vaccaro Salvatore
84018 scafati [sa] / Via E. De Filippo,
Vic. Vitiello I civ. 15.
cell. 338/7853287;
mail: salvavaccaro80@gmail.com
pec: salva_vaccaro@pec.it



Tipo elaborato:
25_04_16 Comparto CM04
EMISSIONE: 14/07/2024
REVISIONE: 25/07/2024
REVISIONE: 03/02/2025
REVISIONE: 25/04/2025

Committenti:

LA PROPRIETA' DEI DISEGNI DI ARCHITETTURA,
IN QUANTO OPERE DI INGEGNERO DI CARATTERE CREATIVO,
E' PROTETTA DA DIRITTO D'AUTORE
CIO' E' STABILITO DALLA LEGGE 633/1941

data:Scafati 25/04/2025

