




Prospetto A8



Sezione X-X

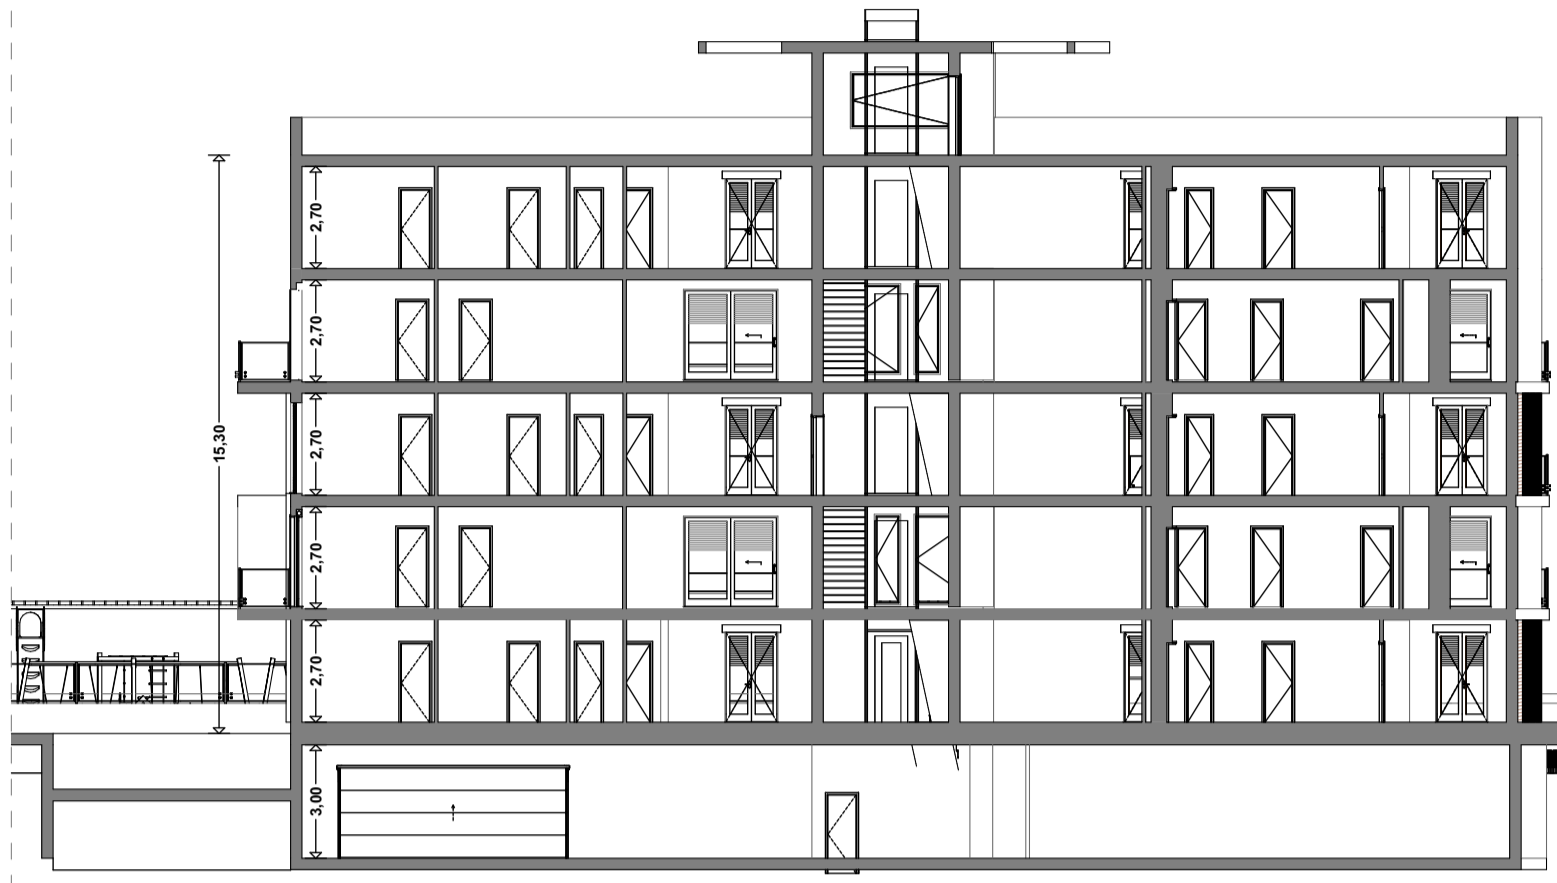

Sezione Y-Y

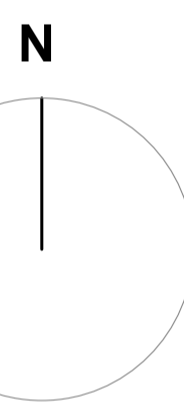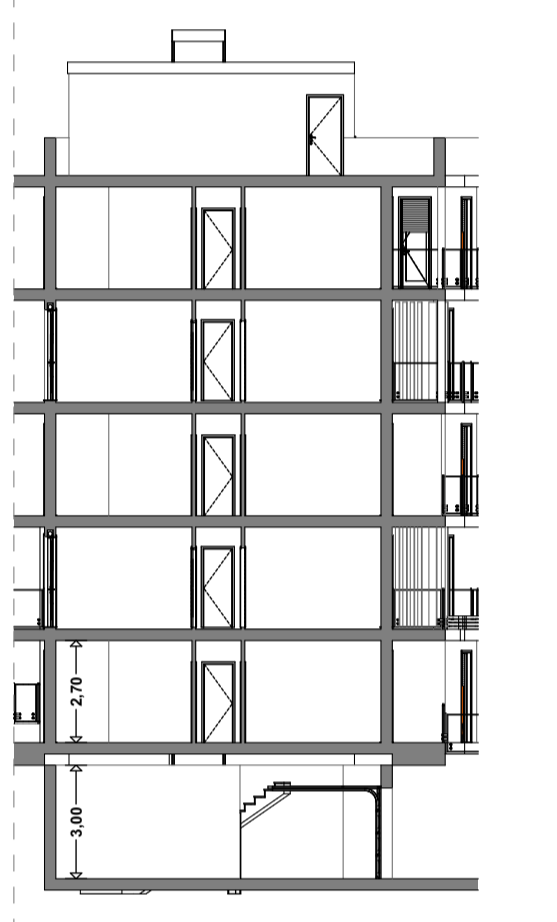

Pianta piano secondo




Pianta piano terzo



Pianta piano primo



Pianta piano quarto

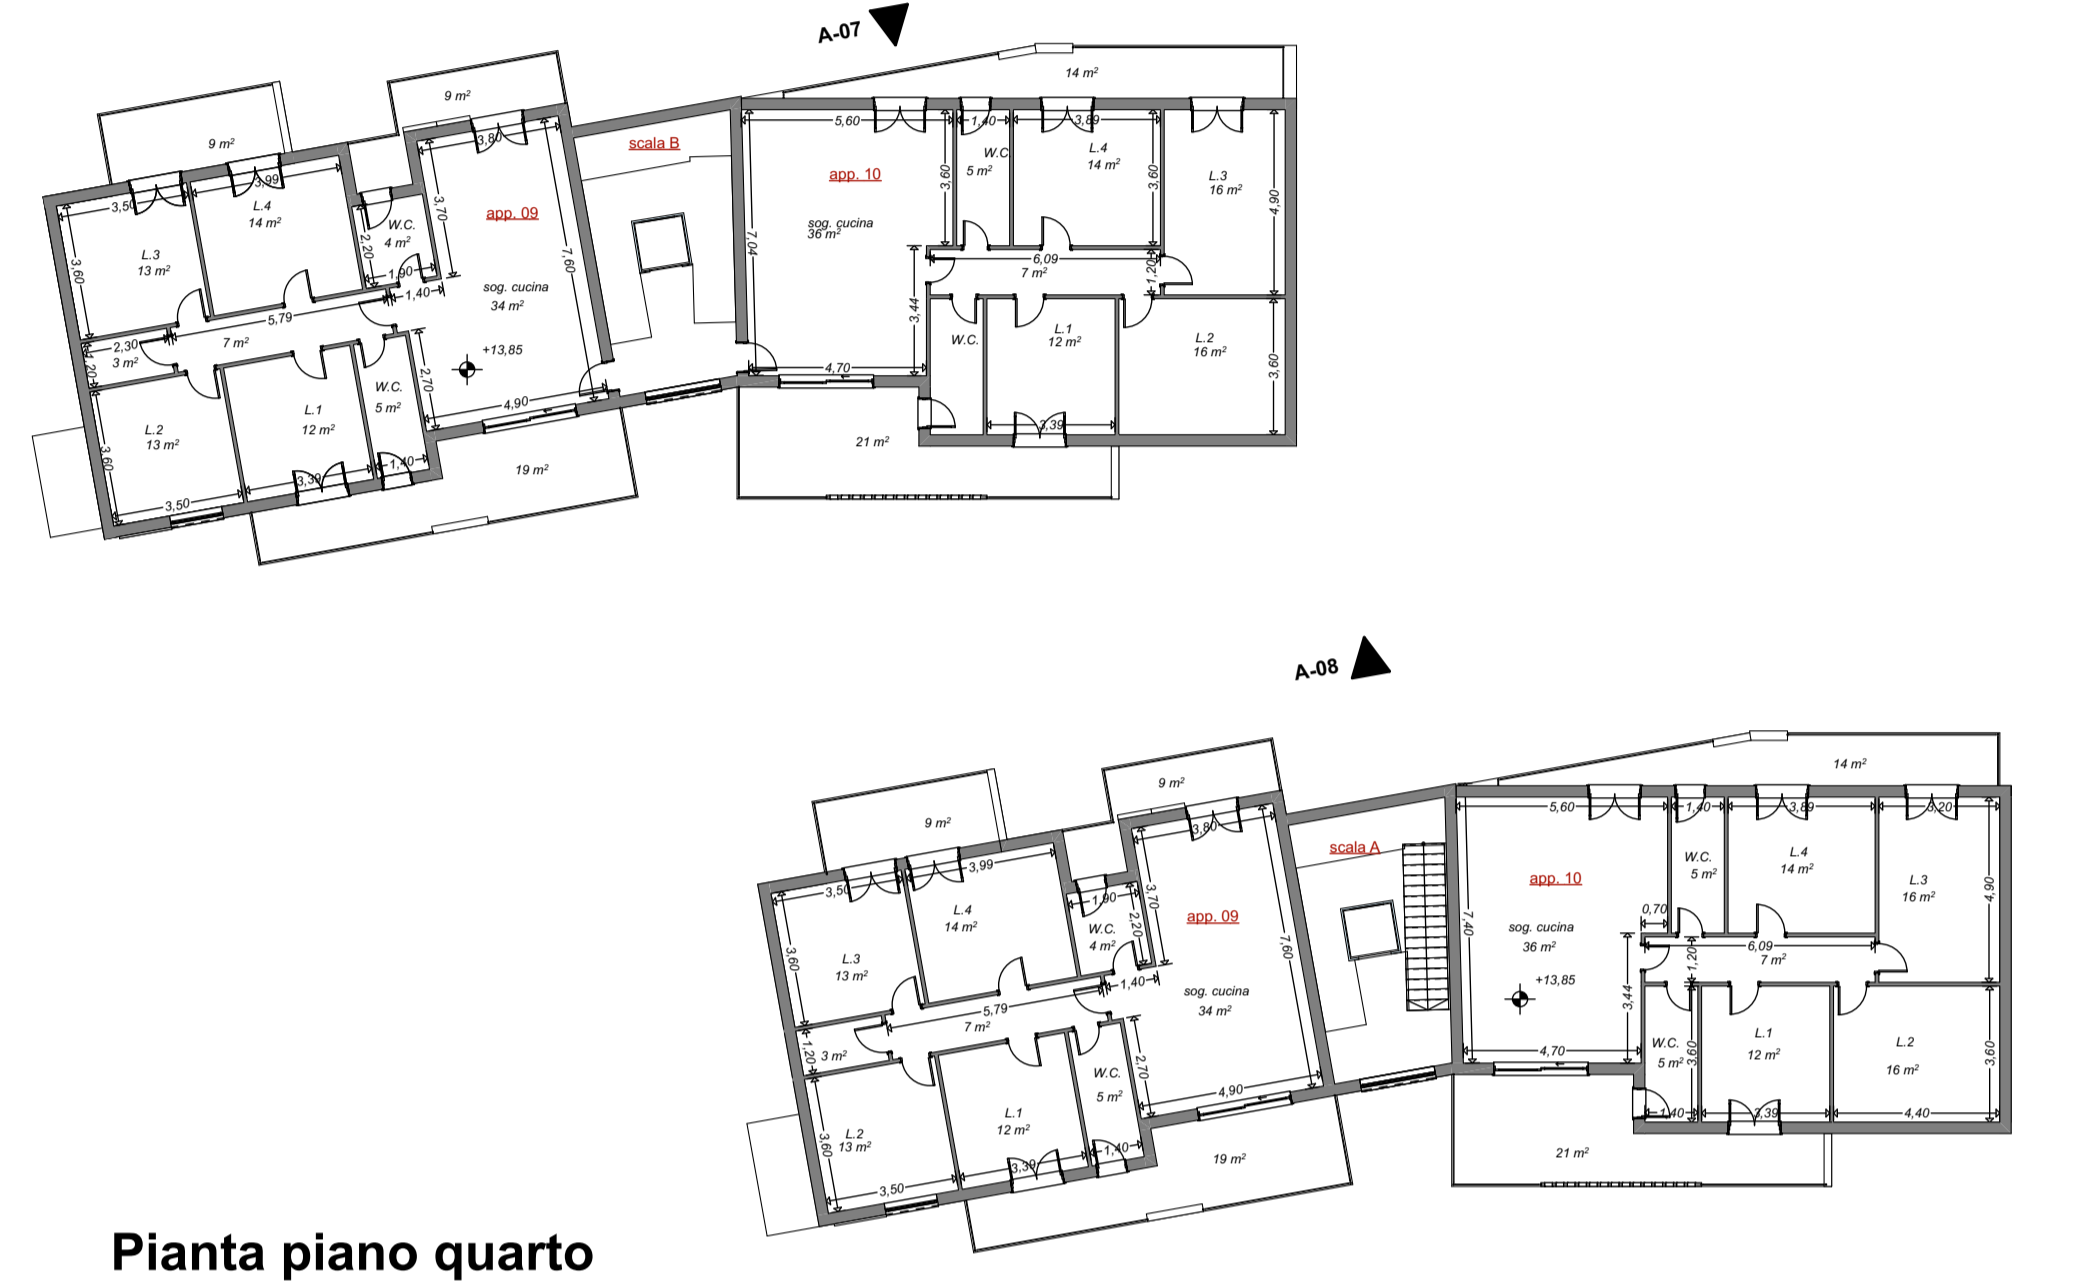

Pianta piano rialzato



Pianta piano lastrico



Pianta piano interrato



Prospetto A5



Prospetto A6




Prospetto A7



spazio protocollo:
Comune di Anagni
 Provincia di Salerno
 Via Stabia snc
 Comparto Misto CM.04

Progetto di Trasformazione Urbana di iniziativa privata, ai sensi della L.R. 16/2004 e Delibera del Consiglio Comunale n.50 del 25/07/2018 è stato approvato il P.U.C..
COMPARTO MISTO CM.04, Via Papa Giovanni XXIII Nord
P.U.A.

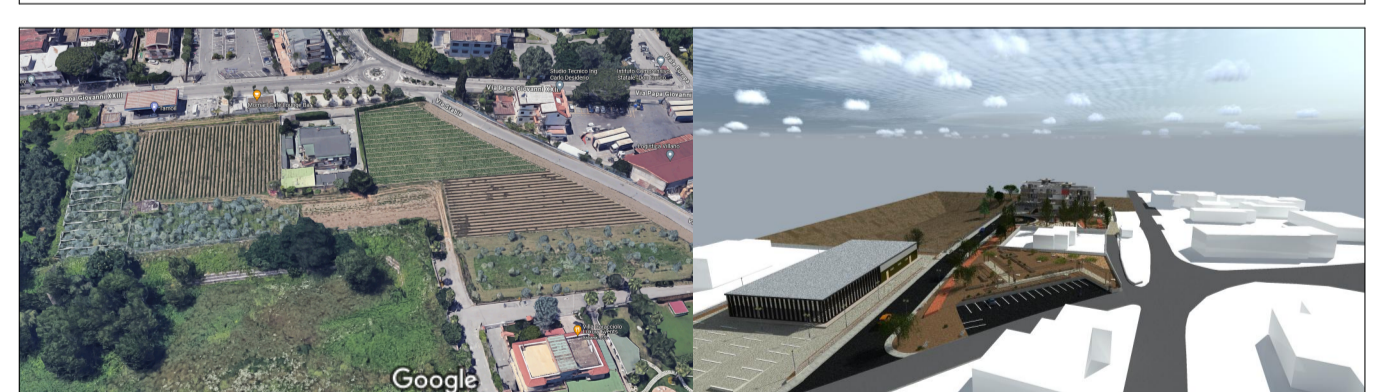

PROGETTO RESIDENZIALI		scala
Tavola	Pianta piano interrato, piano rialzato, piano primo, piano secondo, piano terzo, piano quarto, piano lastrico solare	1/200
05_PR	Prospetti A05- A06- A07 - A08	1/200
Progetto	Sezioni X-X Y-Y	1/200
Residenziali		1/200

Arch. Vaccaro Salvatore
 04018 scicli (cl) | Via E. De Filippo,
 Vic. Vitello | Civ. 15
 cell. 3387853287
 mail: salvavaccaro0@gmail.com
 pec: salva_vaccaro@pec.it

Tipico elaborato:
 25.04.16. Comparto CM04
 EMISSIONE: 14/07/2024
 REVISIONE: 25/07/2024
 REVISIONE: 03/02/2025
 REVISIONE: 29/04/2025

Comitanti:

LA PRESSIONE DI QUESTO SISTEMA DI COORDINAMENTO È QUANTO PIU' DI RICERCA DI CANTIERE CREATIVO, E' PRODOTTO DA UNO DEI SUOI OPERAI. COPIE STAMPATE DALLA LINEA 0031506/2025

data: Scaffali 25/04/2025