TRATTAMENTO ACQUE DI PIOGGIA IN CONTINUO CON VASCHE SEPARATE

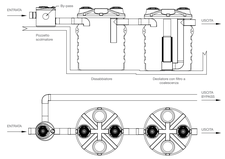

DISSABBIATORE

Articolo	Ø mm	H mm	HE mm	HU mm	Ø E/U mm	Tappo 1	Tappo 2	Prolunga1 (sormont.)	Prolunga2 (sormont.)	Vol. Utile R	NS St/s	Piazzole Coperte mq	Piazzole Scoperte mq
NDS1000	1150	1220	870	865	125	CC400	CC200	PP45	PP30	636	3	1350	540
NDS1500	1150	1720	1350	1330	125	CC400	CC200	PP45	PP30	1254	5	2250	900
NDS2100	1200	1975	1530	1510	125	CC400	CC300	PP45	PP35	1932	6	2700	1080
NDS2650	1710	1450	970	950	160	CC400	CC300	PP45	PP35	1998	8	3600	1440
NDS3200	1710	1725	1210	1190	160	CC400	CC300	PP45	PP35	2450	10	4500	1800
NDS3800	1710	1955	1410	1390	200	CC400	CC300	PP45	PP35	3015	15	6750	2700
NDS4400	1710	2225	1670	1650	200	CC400	CC300	PP45	PP35	3675	20	9000	3600
NDS5400	1950	2250	1650	1580	250	CC400	CC400	PP45	PP45	4320	24	10800	4320
NDS6400	1950	2530	1870	1800	250	CC400	CC400	PP45	PP45	5035	28	12600	5040
NDS7000	2250	2367	1720	1700	315	CC400	CC400	PP45	PP45	6399	35	15750	6300
NDS9000	2250	2625	1970	1950	315	CC400	CC400	PP45	PP45	7098	40	18000	7200

Ø= diametro; H= altezza; HE= altezza tubo entrata; HU= altezza tubo uscita; Ø E/U= diametro tubomentrata/uscita; NS= portata limite (l/s).

DEOLIATORE CON FILTRO A COALESCENZA

Articolo	Mod.	Ø mm	H mm	HE mm	HU mm	Ø E/U mm	Vol. Utile R	Vol. Ol. R	NS l/s	Piazzole Coperte mq	Piazzole Coperte Posti Auto	Piazzole Scoperte mq	Piazzole Scoperte Posti Auto
NDOFC1000 1,5 l/s	L	1150	1220	880	860	125	650	57	1,5	675	94	270	22
NDOFC1500 2 l/s	L	1150	1720	1360	1340	125	1268	35	2	900	72	360	30
NDOFC1500 3 l/s	L	1150	1220	880	860	125	850	53	3	1350	108	540	43
NDOFC1500 4 l/s	L	1150	1720	1360	1340	125	1268	70	4	1800	144	720	58
NDOFC2100 6 l/s	L	1200	1975	1540	1520	125	1950	130	6	2700	200	1000	80
NDOFC2000 7,5 l/s	L	1710	1450	970	950	160	2061	152	7,5	3375	270	1350	110
NDOFC3200 10 l/s	L	1710	1725	1220	1200	160	2525	179	10	4500	360	1800	147
NDOFC3800 15 l/s	L	1710	1955	1430	1410	200	3175	215	15	6750	540	2700	220
NDOFC4400 20 l/s	L	1710	2225	1650	1630	200	3835	300	20	9000	720	3600	294
NDOFC5400 25 l/s	L	1950	2250	1600	1580	250	4347	375	25	11250	900	4500	367
NDOFC6400 30 l/s	L	1950	2530	1890	1870	250	5100	450	30	13500	1080	5400	440
NDOFC7000 35 l/s	L	2250	2367	1720	1700	315	6934	525	35	15750	1260	6300	515
NDOFC7000 40 l/s	L	2250	2367	1720	1700	315	6934	600	40	18000	1440	7200	588
NDOFC9000 50 l/s	L	2250	2625	1950	1930	315	7823	750	50	22500	1800	9000	734

Ø= diametro; H= altezza; HE= altezza tubo entrata; HU= altezza tubo uscita; Ø E/U= diametro tubomentrata/uscita; NS= portata limite (l/s).

MODELLO

Planimetria generale con layout funzionale delle opere di urbanizzazione

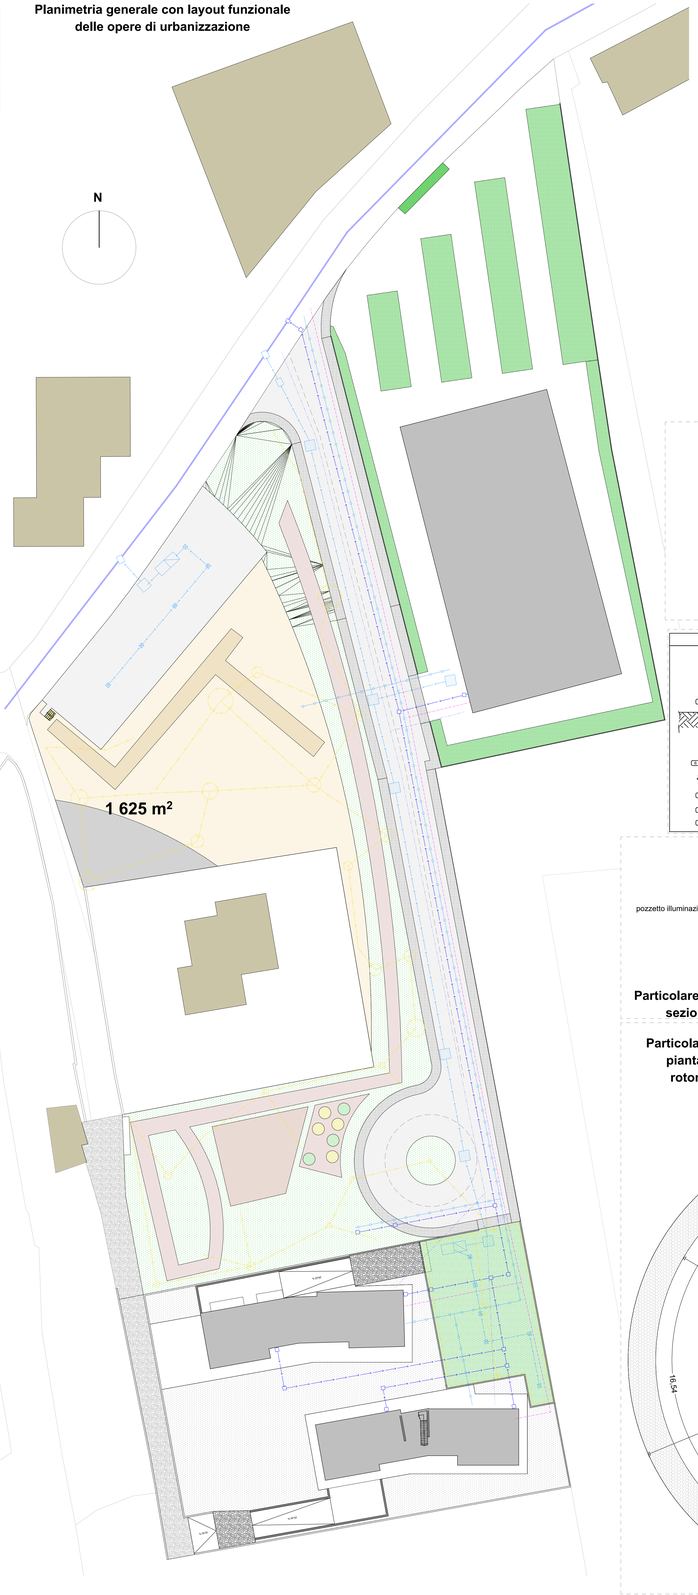

FOGNATURA ACQUE BIANCHE

FOGNATURA ACQUE NERE

LINEA GAS

ILLUMINAZION E PUBBLICA

ACQUA POTABILE

LINEA TELEFONO

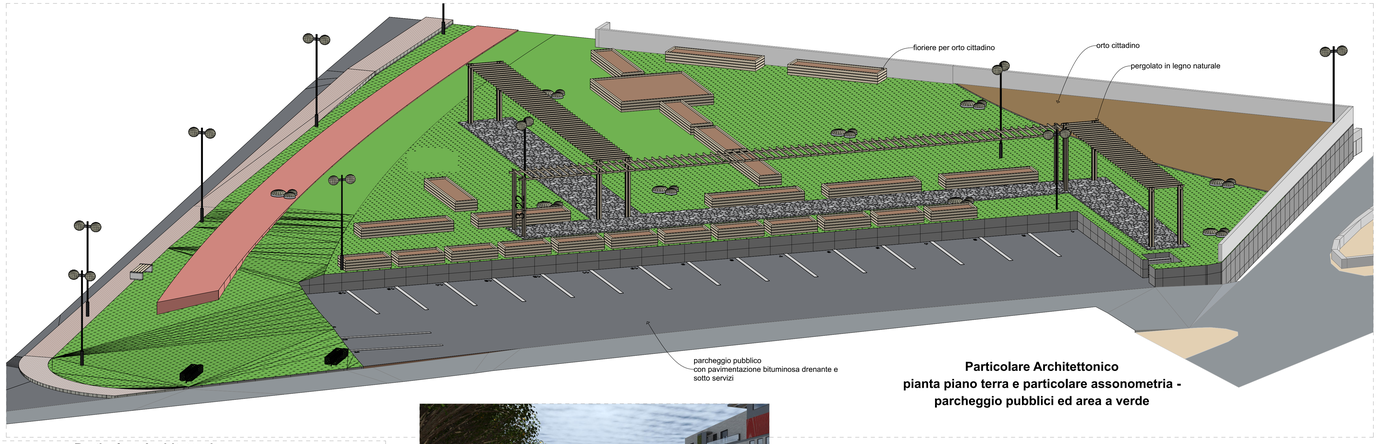

Particolare Architettonico pianta piano terra e particolare assonometria - parcheggio pubblici ed area a verde

Particolare Architettonico pianta piano terra e particolare assonometria - servizi igienici

Particolare Architettonico pianta piano terra - area giochi e palestra all'aperto

Particolare Architettonico - sezione stradale

Particolare Architettonico pianta piano terra - rotonda veicolare

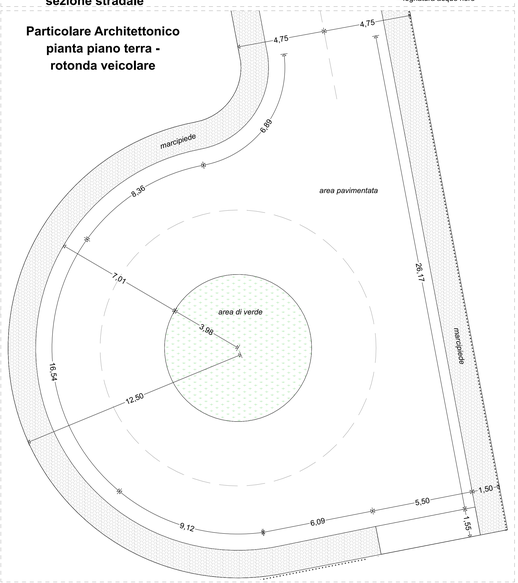

Particolare Architettonico Assonometria- area giochi e palestra all'aperto

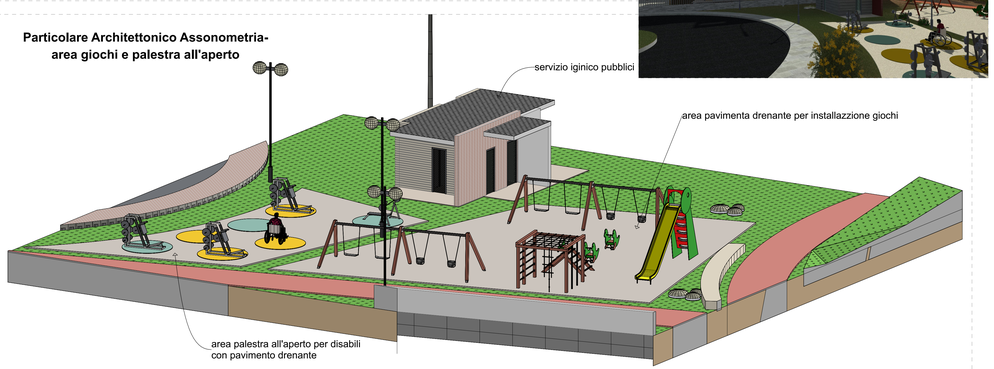

Comune di Angri
Provincia di Salerno
Via Stabia snc
Comparto Misto CM.04

spazio protocollo:

Progetto di Trasformazione Urbana di iniziativa privata, ai sensi della L.R. 16/2004 e Delibera del Consiglio Comunale n.50 del 25/07/2018 è stato approvato il P.U.C..
COMPARTO MISTO CM.04, Via Papa Giovanni XXIII Nord
P.U.A.

Tavola
07_PC
Progetto opere da cedere

PROGETTO OPERE DA CEDERE

	scala
_Planimetria generale con layout funzionale delle opere di urbanizzazione	1/300
_ Particolare Architettonico pianta piano terra e particolare assonometria - parcheggio pubblici ed area a verde	1/100
_Particolare Architettonico - pianta generale area giochi e palestra all'aperto	1/100
_Particolare Architettonico Assonometria- area giochi e palestra all'aperto	1/100
_Particolare Architettonico Assonometria pianta piano terra- servizio igienici	1/100
_Particolare Architettonico pianta piano terra rotonda veicolare	1/100
_Particolare Architettonico sezione stradale	1/100

Arch. Vaccaro Salvatore
84018 scafati [sa] / Via E. De Filippo,
Vic. Vitiello I civ. 15,
cell. 3387853297;
mail: salvavaccaro80@gmail.com
pec: salva_vaccaro@pec.it

ORDINE DEGLI ARCHITETTI PIANIFICATORI PAESAGGISTI E CONSERVATORI DELLA PROVINCIA DI SALERNO
SEZIONE A
ARCHITETTO
SALVATORE VACCARO

LA PROPRIETA' DEI DISEGNI DI ARCHITETTURA, ANCHE IN FORMATO DIGITALE, E' PROTETTA DA DIRITTI D'AUTORE (CREATIVE COMMONS). IL PROGETTO GA DIRITTO D'AUTORE (VEDI ART. 87 E 99 DEL R.D.L. 29-6-1939 N. 633 E SUCC. MOD.).

Tipo elaborato:
25_06_21_Comparto CM04
EMISSIONE: 14/07/2024
REVISIONE: 25/07/2024
REVISIONE: 21/08/2025
REVISIONE: 25/04/2025
REVISIONE: 21/08/2025

Committenti:

data Scafati 21/08/2025