

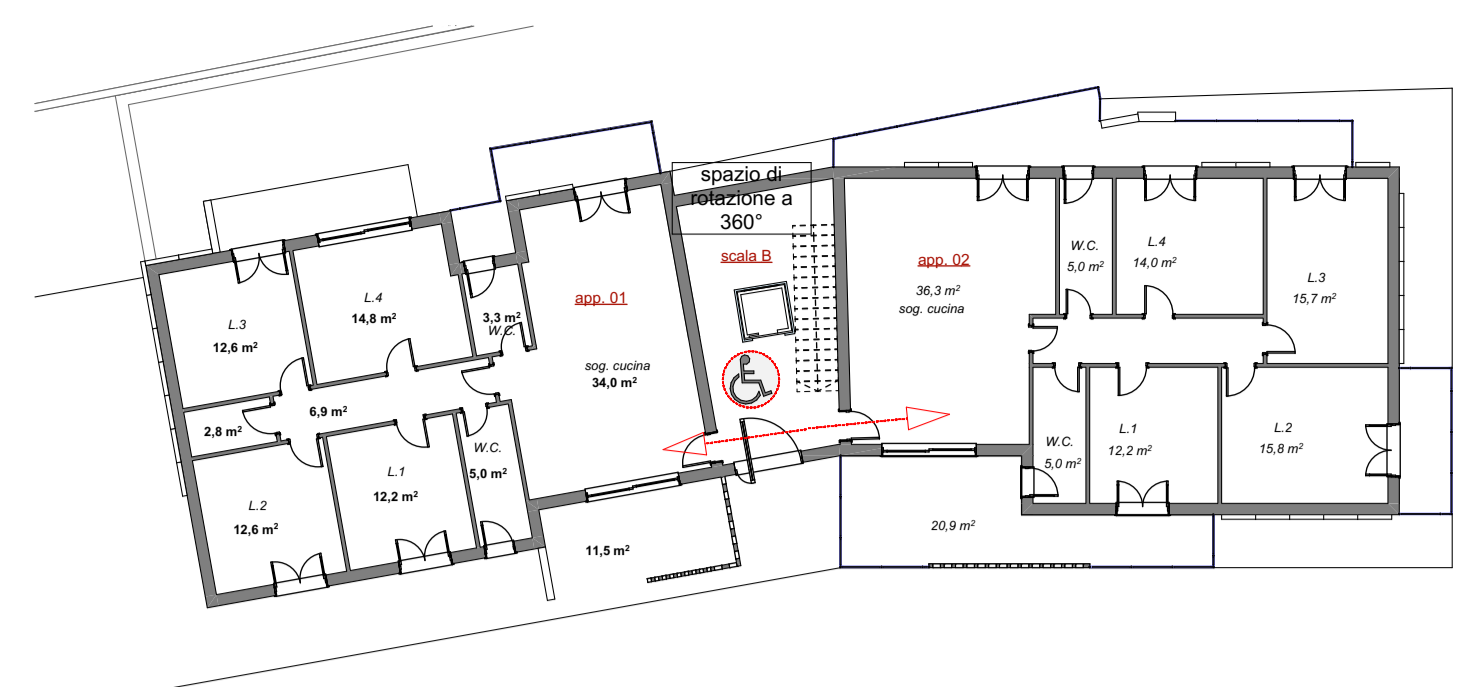


planimetria generale



piante piano interrato

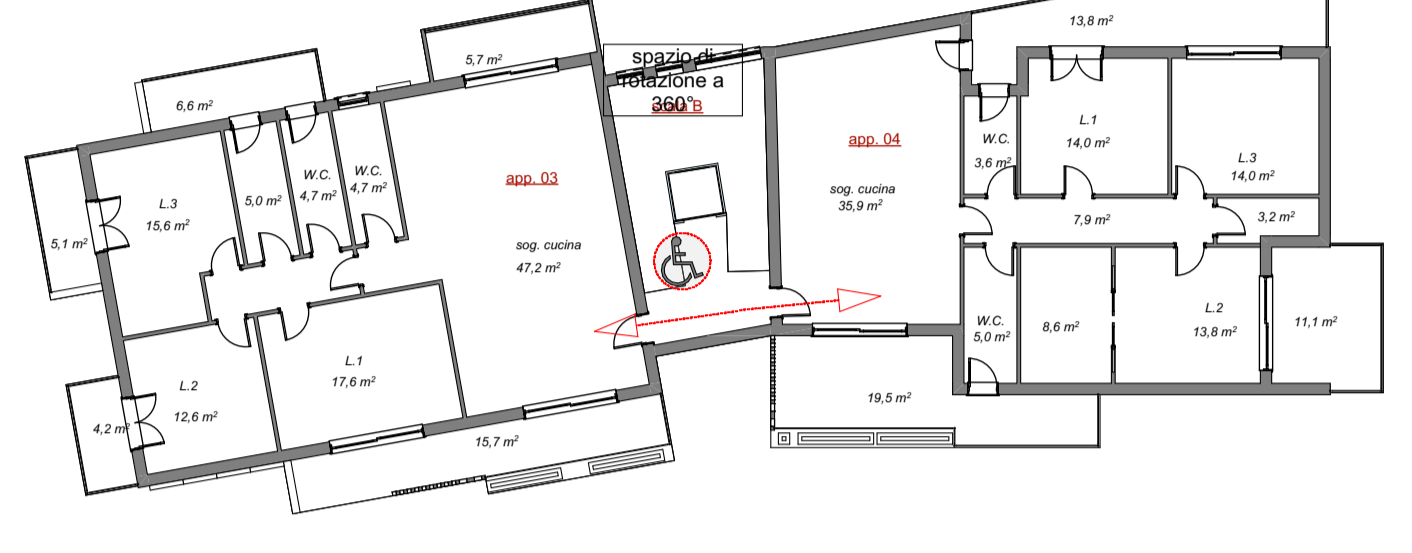



piante piano terra

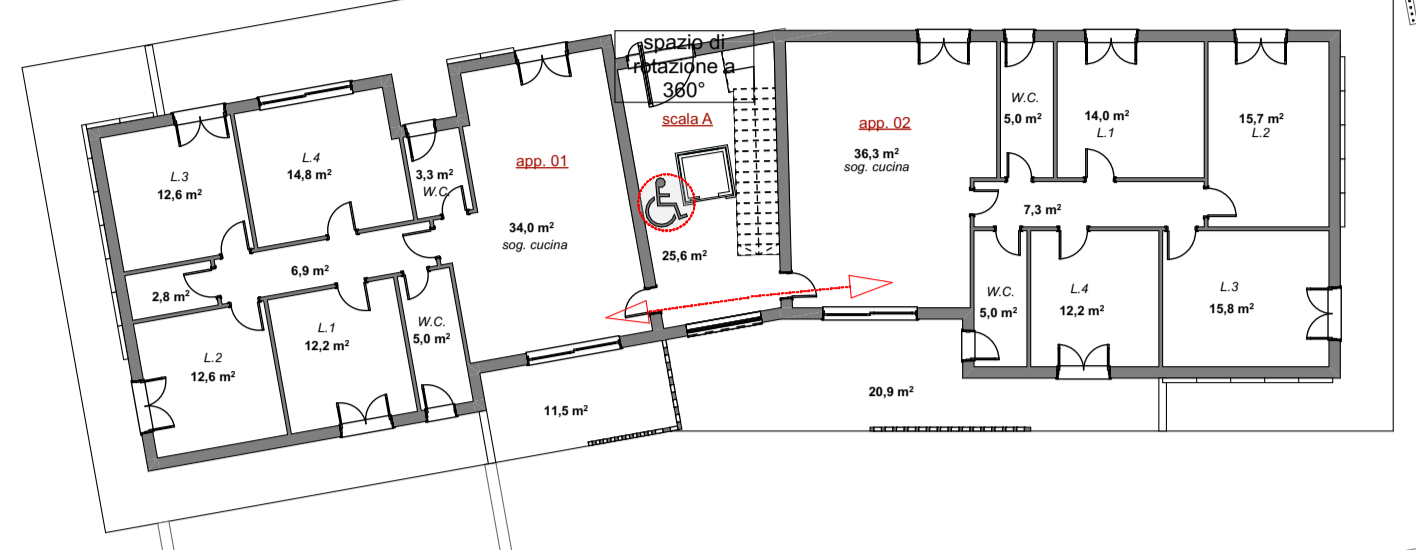


piante piano primo

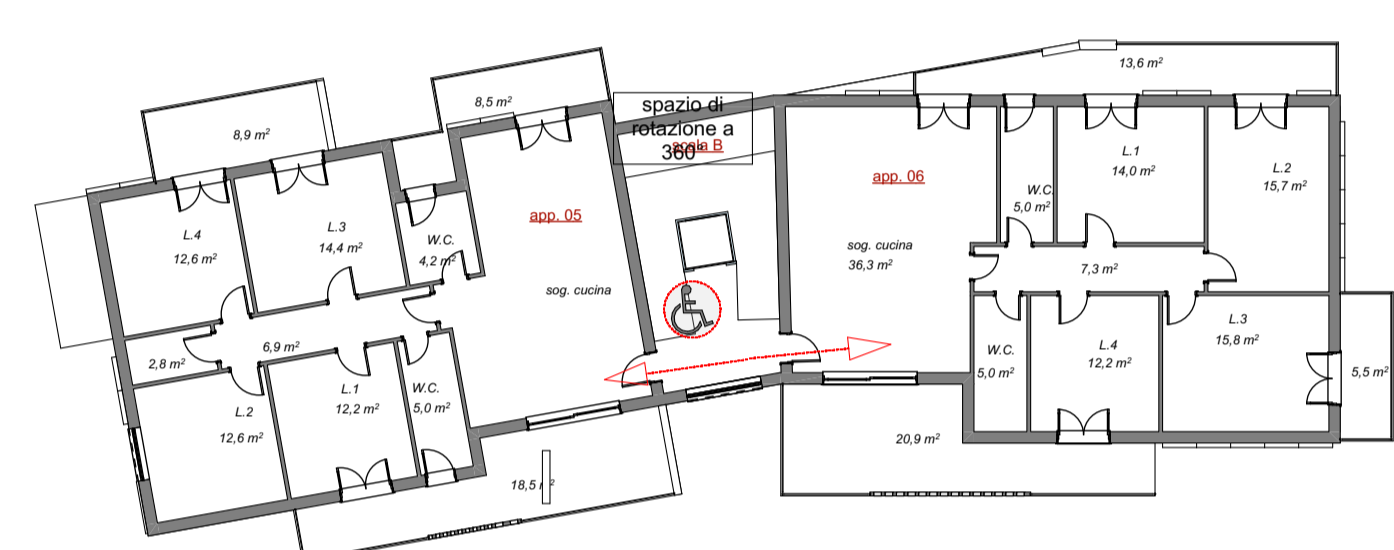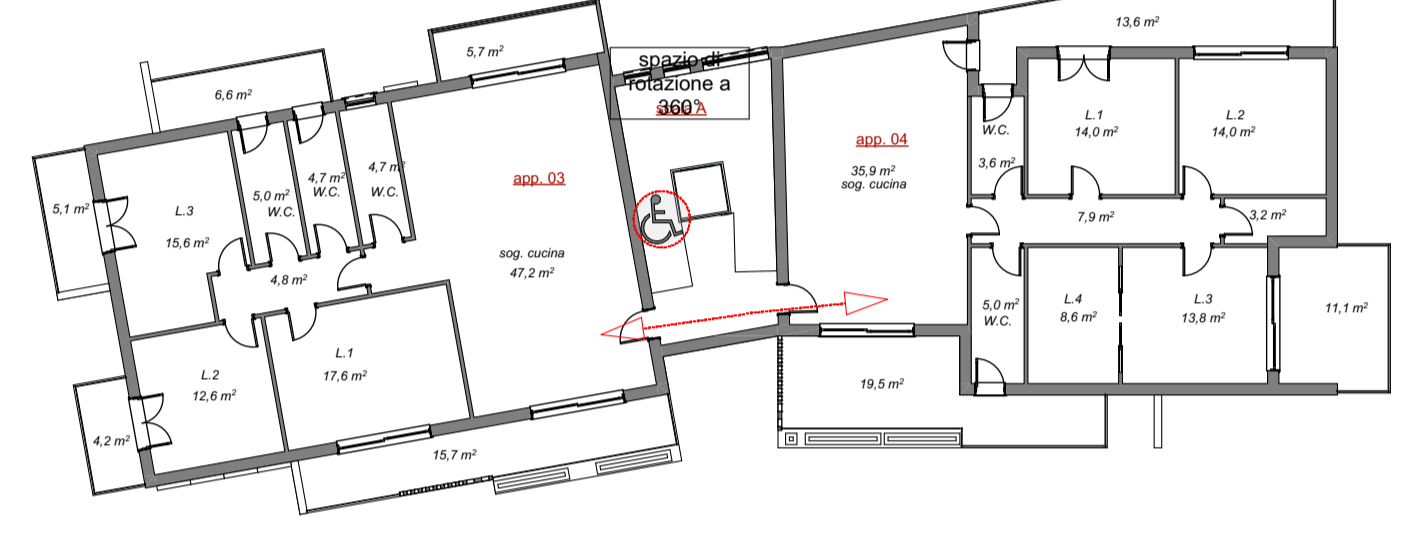



piante piano secondo

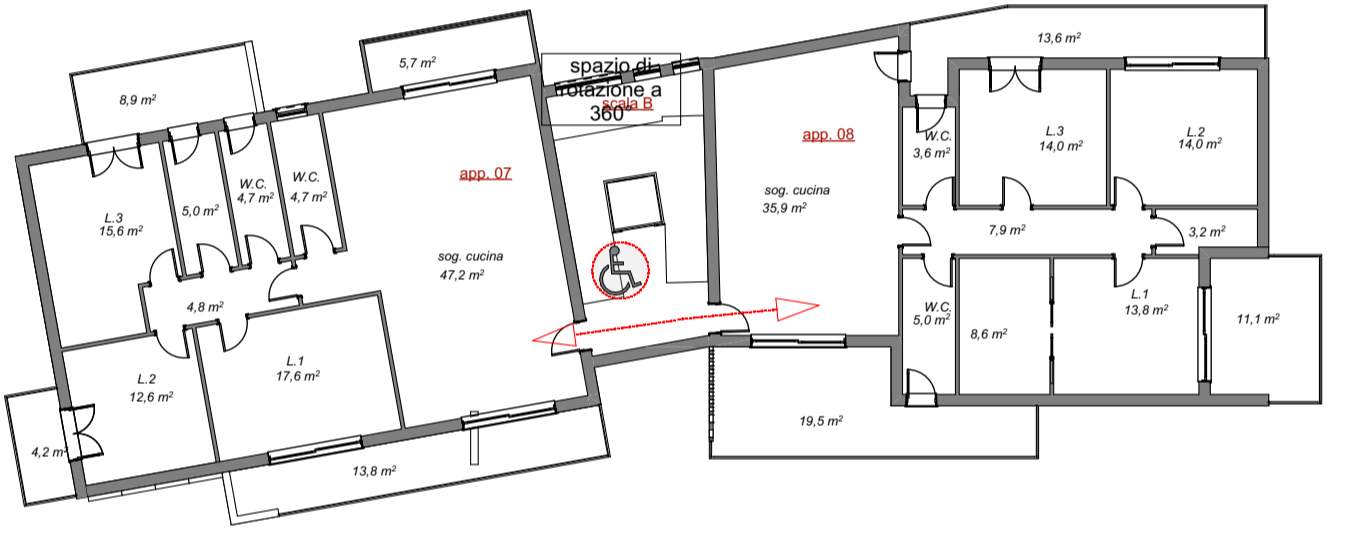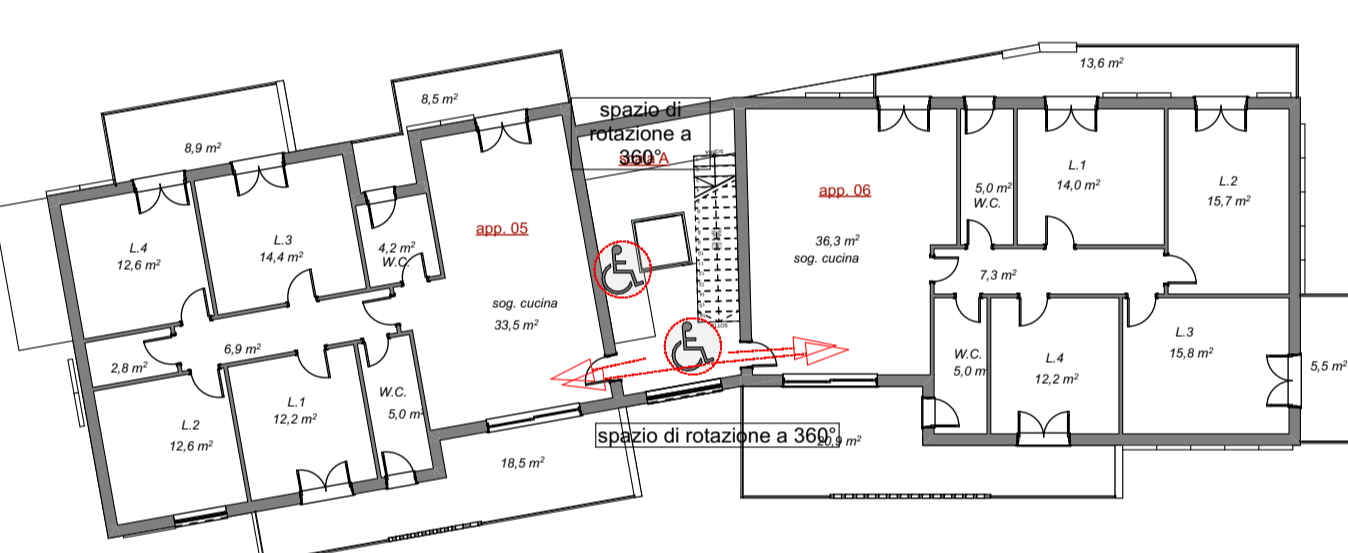




piante piano terzo

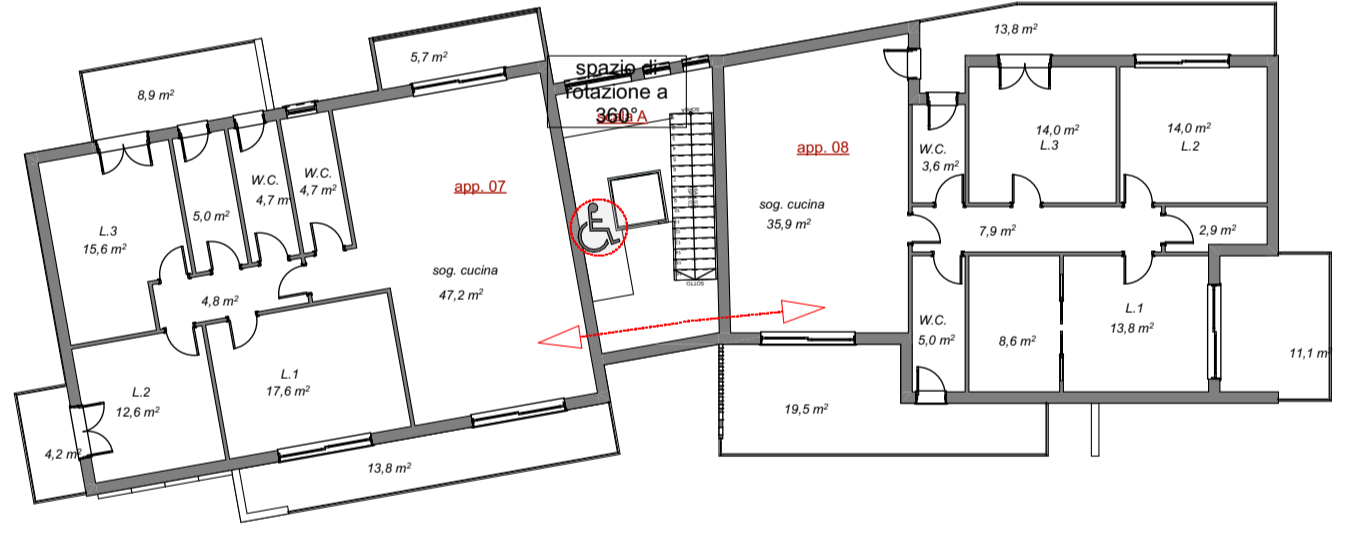

piante piano quinto

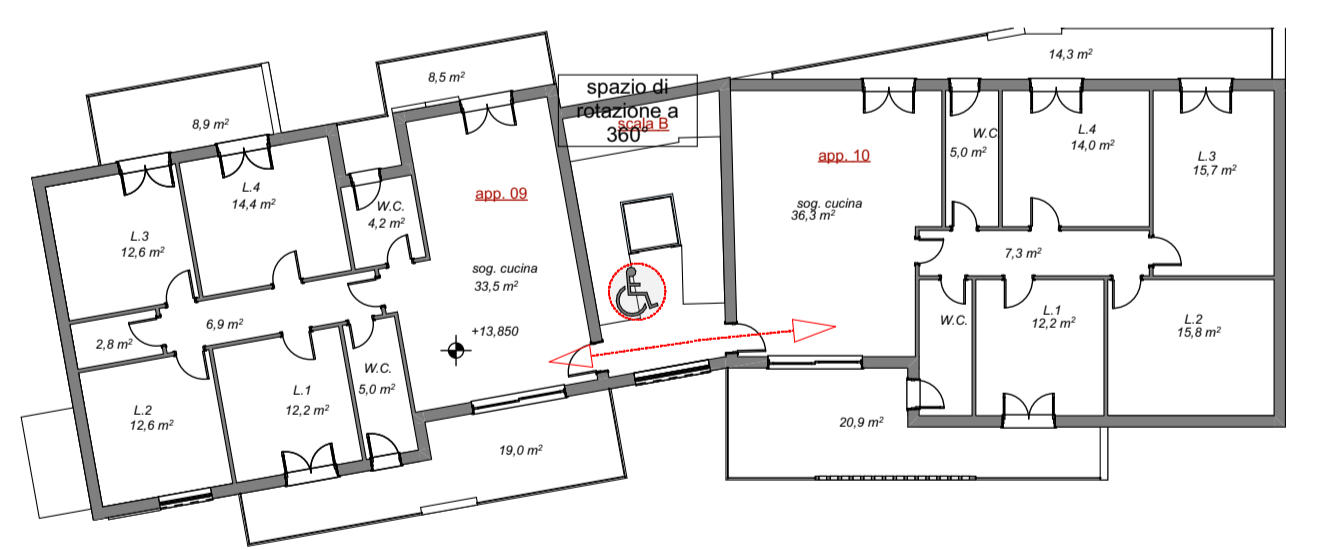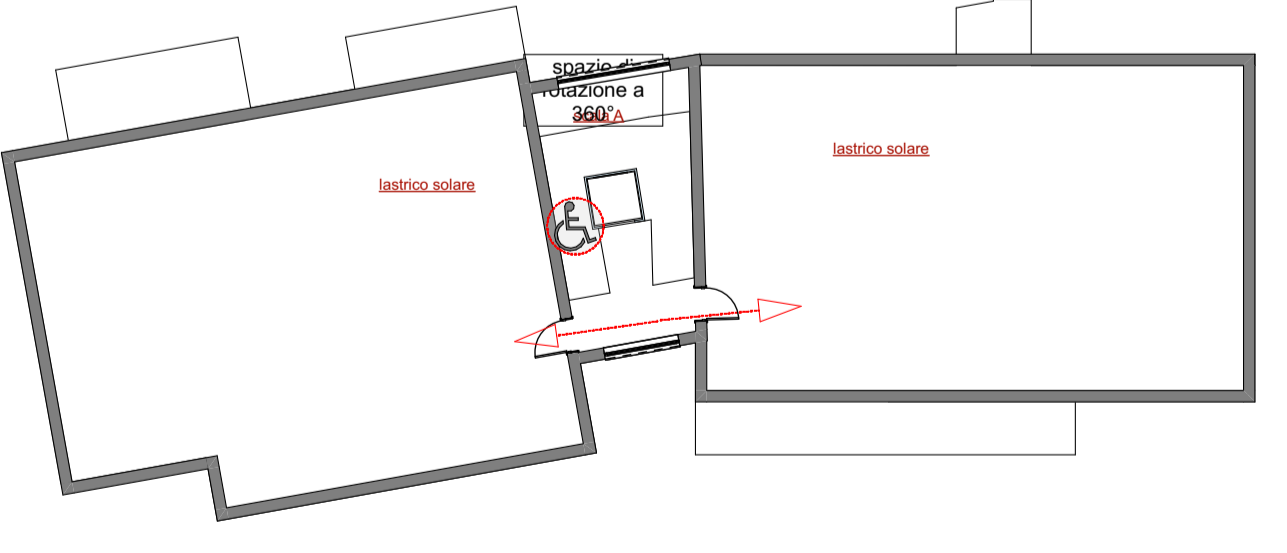

piante piano quarto

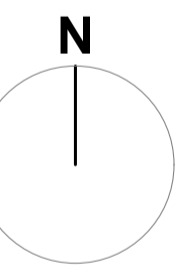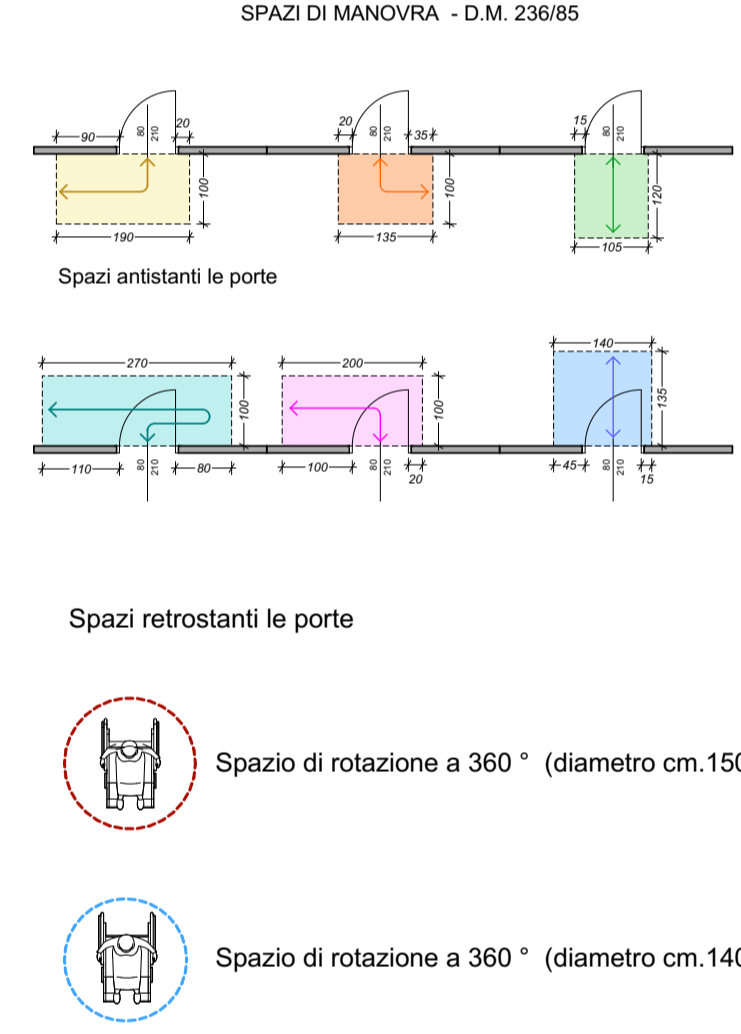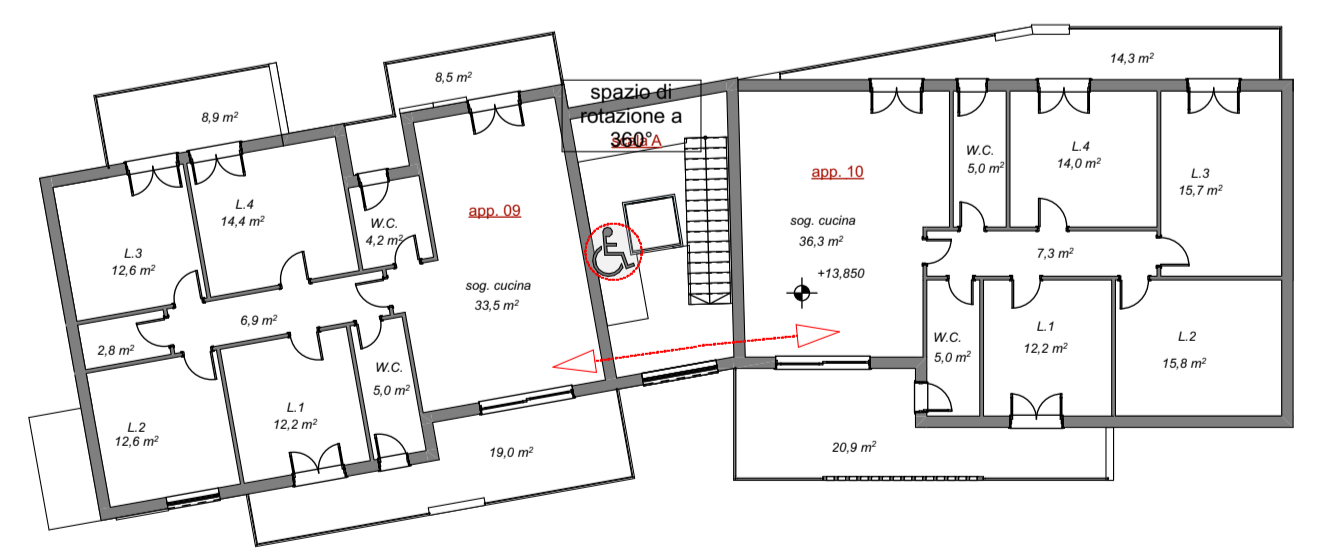

Comune di Angri
 Provincia di Salerno
 Via Stabia snc
 Comparto Misto CM.04

Progetto di Trasformazione Urbana di iniziativa privata, ai sensi della L.R. 16/2004 e Delibera del Consiglio Comunale n.50 del 25/07/2018 è stato approvato il P.U.C.
COMPARTO MISTO CM.04, Via Papa Giovanni XXIII Nord P.U.A.

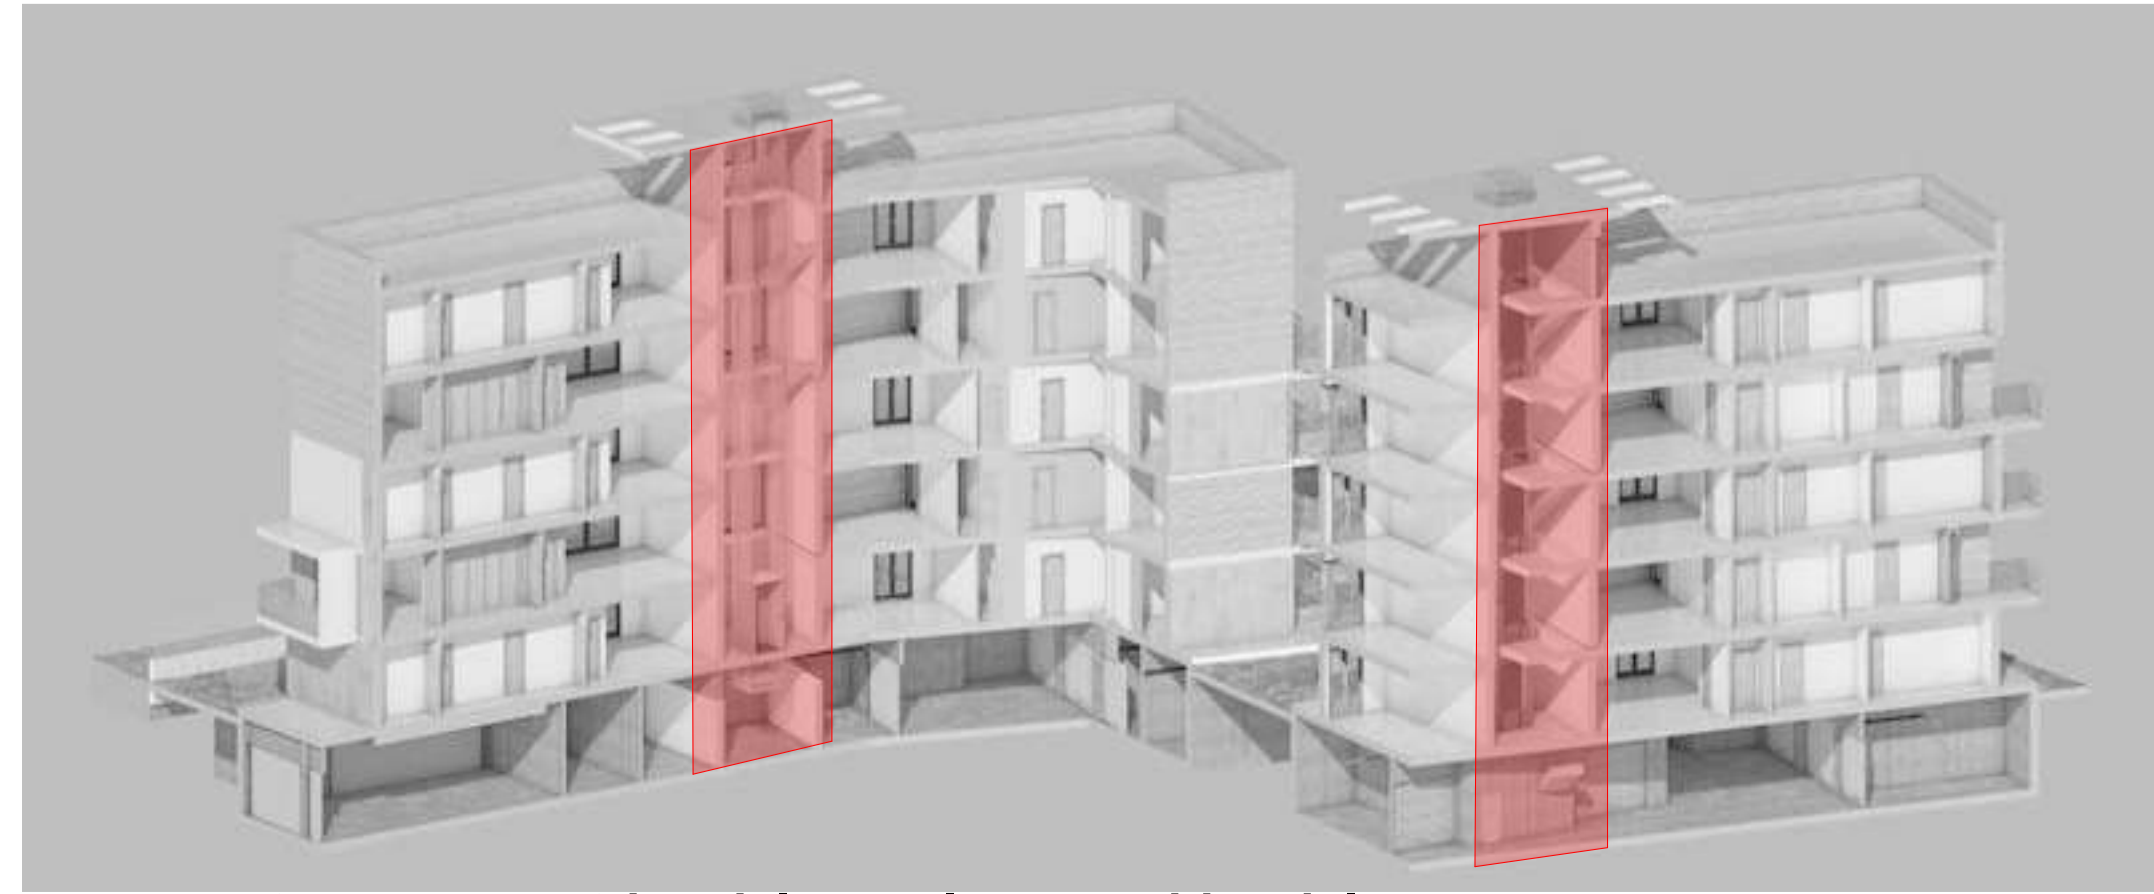


Tavola	PROGETTO ELABORATO GRAFICO 03	scala
10_Eg3	_planimetria generale	1/1.000
elaborato grafico	_piante piano interrato, piano terra, piano primo, piano secondo, piano terzo, piano quarto, piano quinto	1/200
	_spaccato assonometrico del complesso residenziale con evidenzia dei corpi ascensori	

Arch. Vaccaro Salvatore
 94018 scalfati (sa) - Via E. De Filippo,
 V.le. Visseljo 1 cv. 15,
 cell. 3387653287,
 mail: salvavaccaro80@gmail.com
 pec: salva_vaccaro@pec.it

Tipologia elaborato:
 25_11_03_Compato CM04
 EMISSIONE: 14/07/2024
 REVISIONE: 25/07/2024
 REVISIONE: 03/02/2025
 REVISIONE: 25/04/2025
 REVISIONE: 04/11/2025

Committenti:



spaccato assonometrico del complesso residenziale con evidenzia dei corpi ascensori