

## LEGENDA

- Insediamento storico/tipologia edilizia a corte
- + Chiesa di San Benedetto sec. VII-XVII
- Cortili
- Edifici pubblici:
  1. Scuole medie
  2. Palestra
  3. Scuole elementari e materna
  4. Caserma dei Carabinieri
  5. ASL
- Edificio allo stato rustico
- Edifici prevalentemente residenziali di recente costruzione
- Edifici prevalentemente residenziali in zona agricola
- Area occupata dai prefabbricati
- Area di progetto

## ACCESSIBILITÀ'

- Viabilità principale
- Viabilità storica
- ▲ Accessibilità all'area di progetto



## UNITÀ OPERATIVA COMPLESSA PROMOZIONE, SVILUPPO E GESTIONE TERRITORIALE

PROGRAMMA DI RIQUALIFICAZIONE URBANA PER ALLOGGI A  
CANONE SOSTENIBILE IN LOCALITÀ ARDINGHI  
(DECRETI DIRIGENZIALI DELLA REGIONE CAMPANIA N.339/2008 e N. 25/2009)

## PIANO PER L'EDILIZIA ECONOMICA E POPOLARE

(Art. 26, comma 2, lett. b, Legge regionale 22 dicembre 2004, n. 16)

## TAVOLA 2

Elaborati  
INQUADRAMENTO E STATO DI FATTO  
STRALCIO DEL P.R.G.C.  
STRALCIO CATASTALE

SCALA 1:1000  
SCALA 1:2000  
SCALA 1:2000

Il Responsabile del procedimento:  
Ing. Vincenzo Ferraioli  
(Responsabile U.O.C. Promozione, Sviluppo e Gestione territoriale)

Il progettista:  
Arch. Lorenzo Fedullo  
(Responsabile dell'U.O.C. Promozione, Sviluppo e Gestione territoriale)


I collaboratori:

Arch. Valentina Taliacro

Ing. Giovanni Pastore

Indagine geologiche:  
Dott. Geol. Giacomo D'Antuono

Geom. Vincenzo Pinto

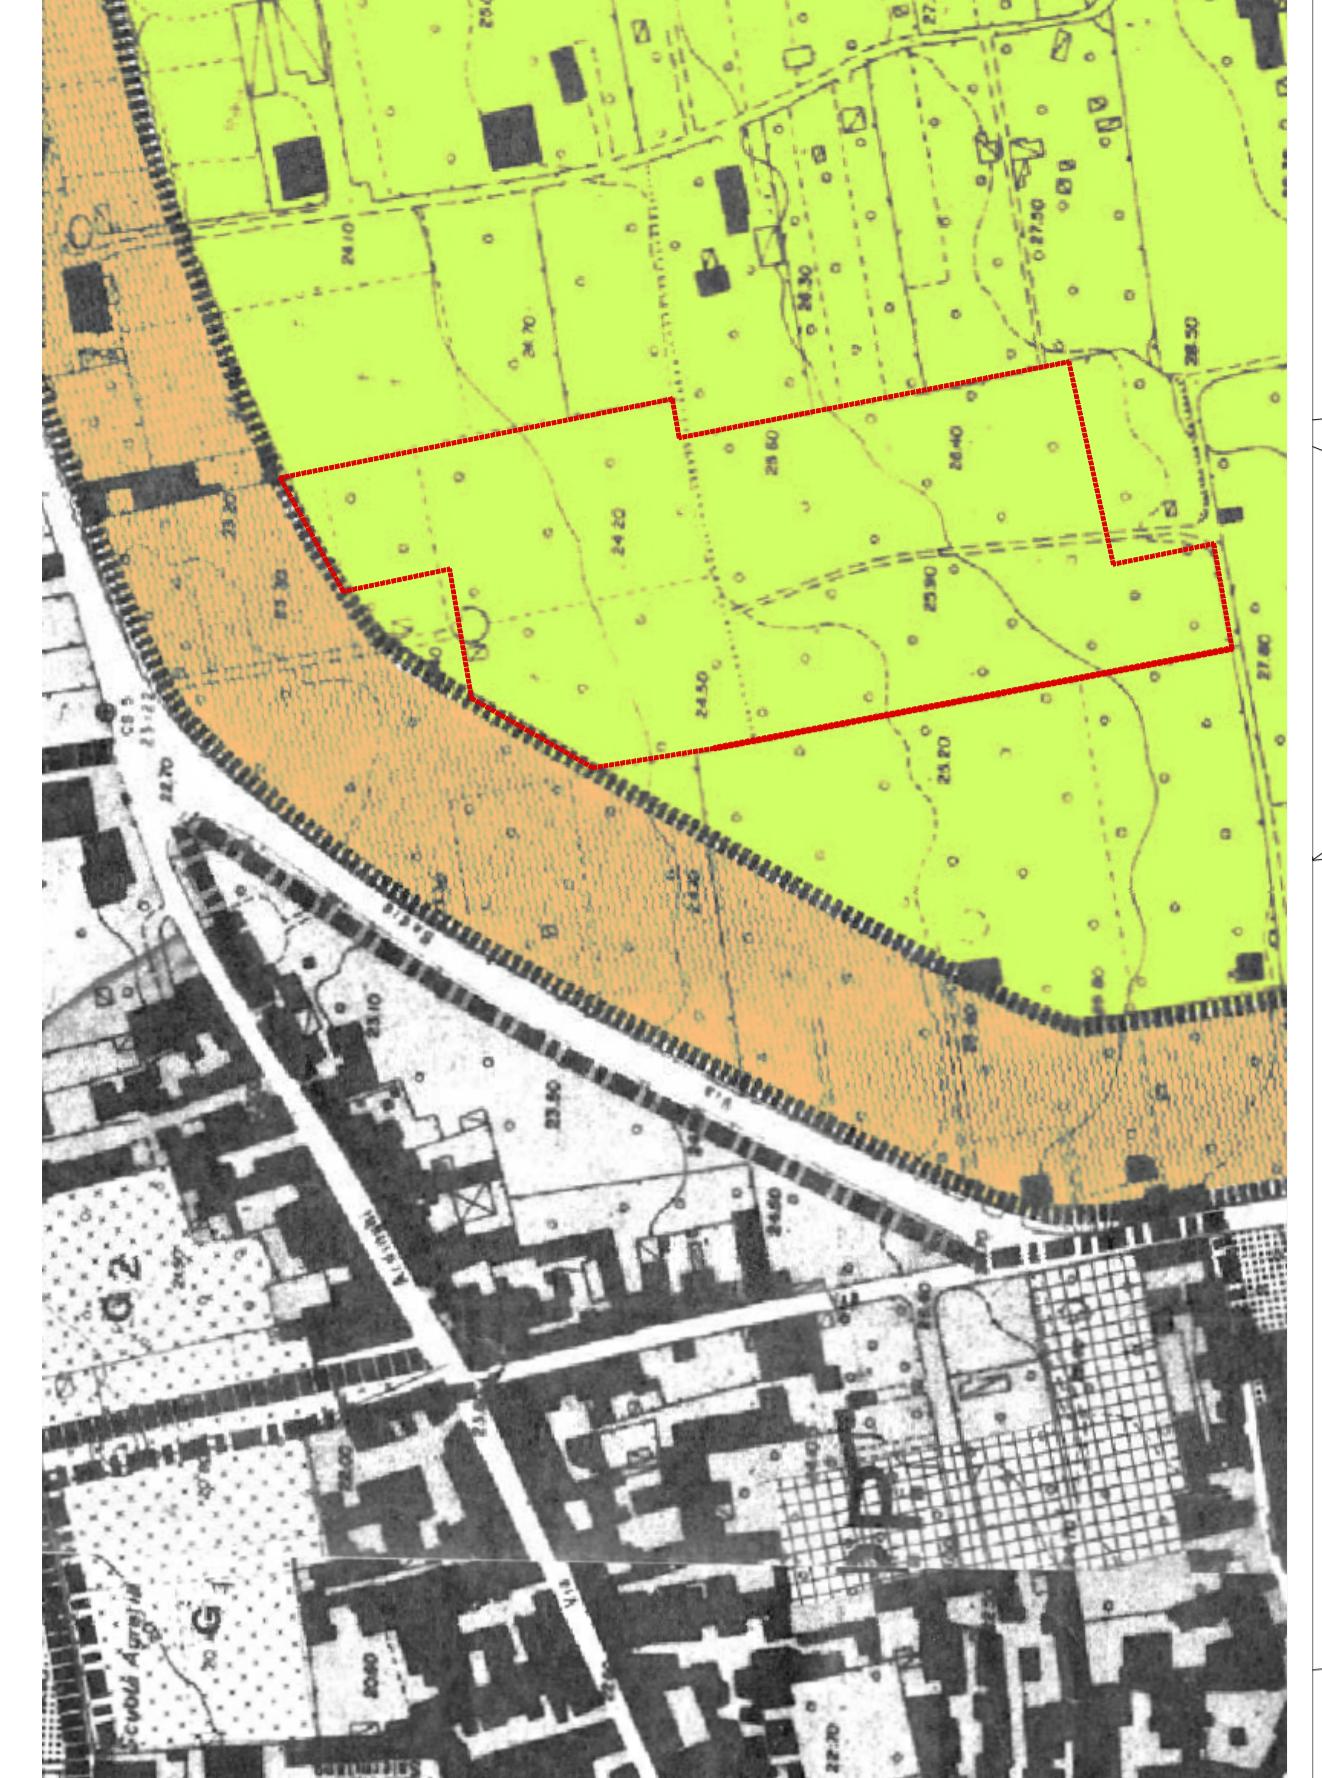

Stralcio del P.R.G. - scala 1:2000

- Zona B - Zona residenziale di completamento
- Zona C - Zona residenziale di espansione
- Zona E - Zona agricola
- Zona F - Impianti pubblici
- Zona G - Attrezzature per l'istruzione
- Zona H - Verde pubblico attrezzato
- Area di Progetto



Planimetria Catastale - scala 1:2000



Scalare: 1:1000, 1:2000, 1:2000