


SEZIONI DI INSIEME



seziona a-a




seziona b-b

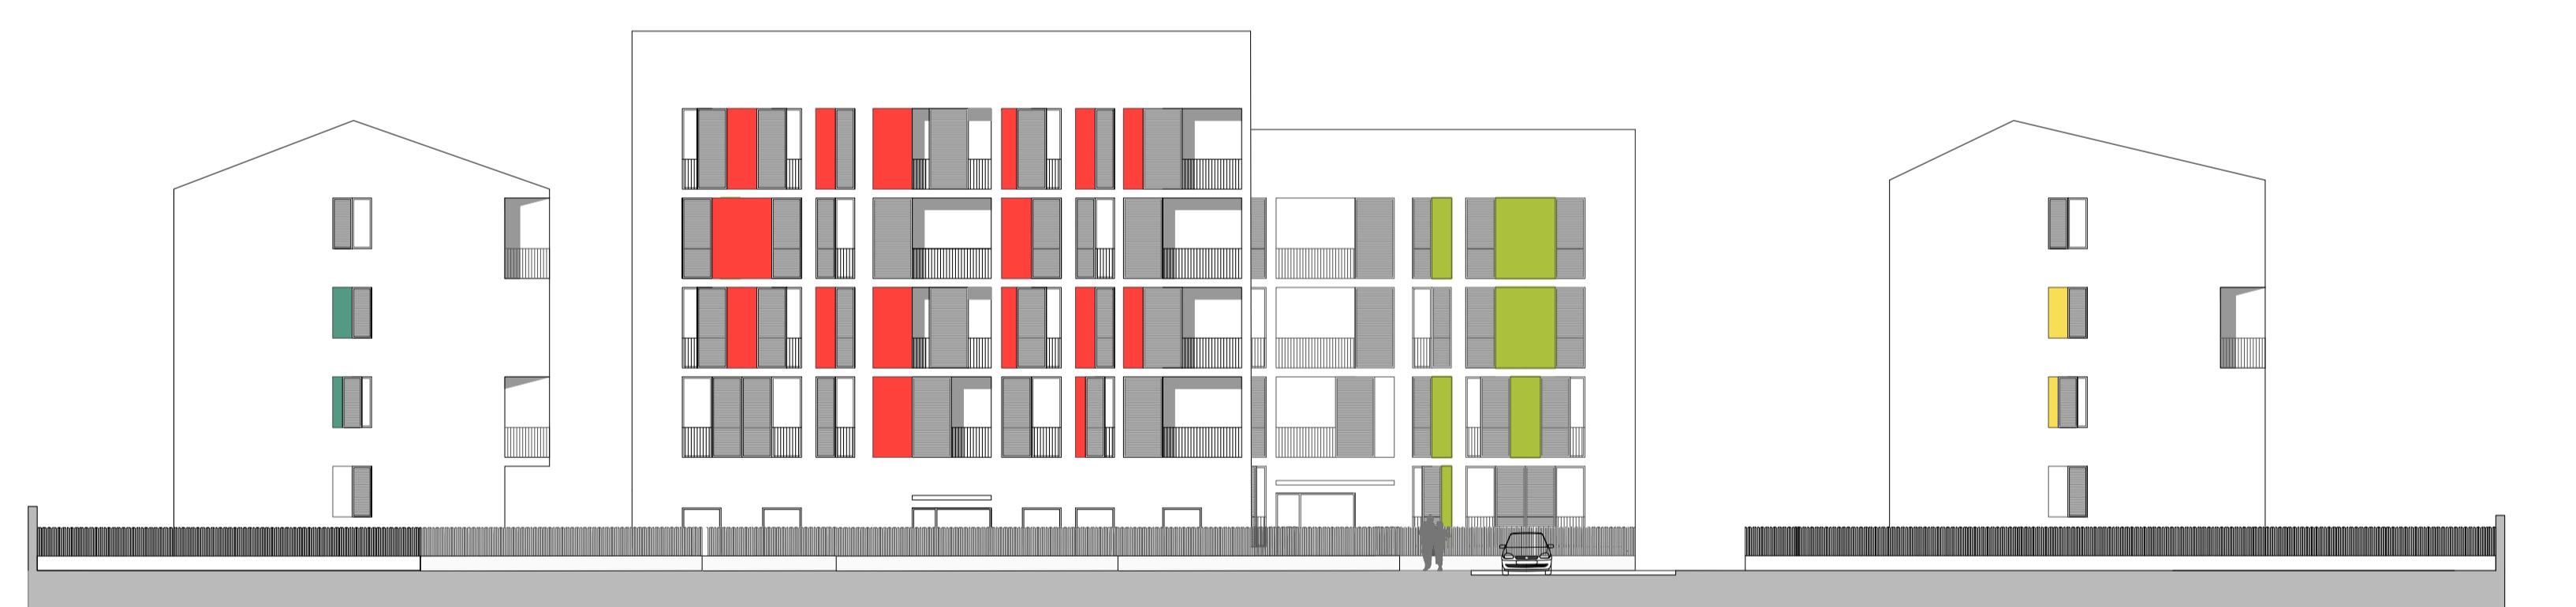

seziona c-c



seziona d-d

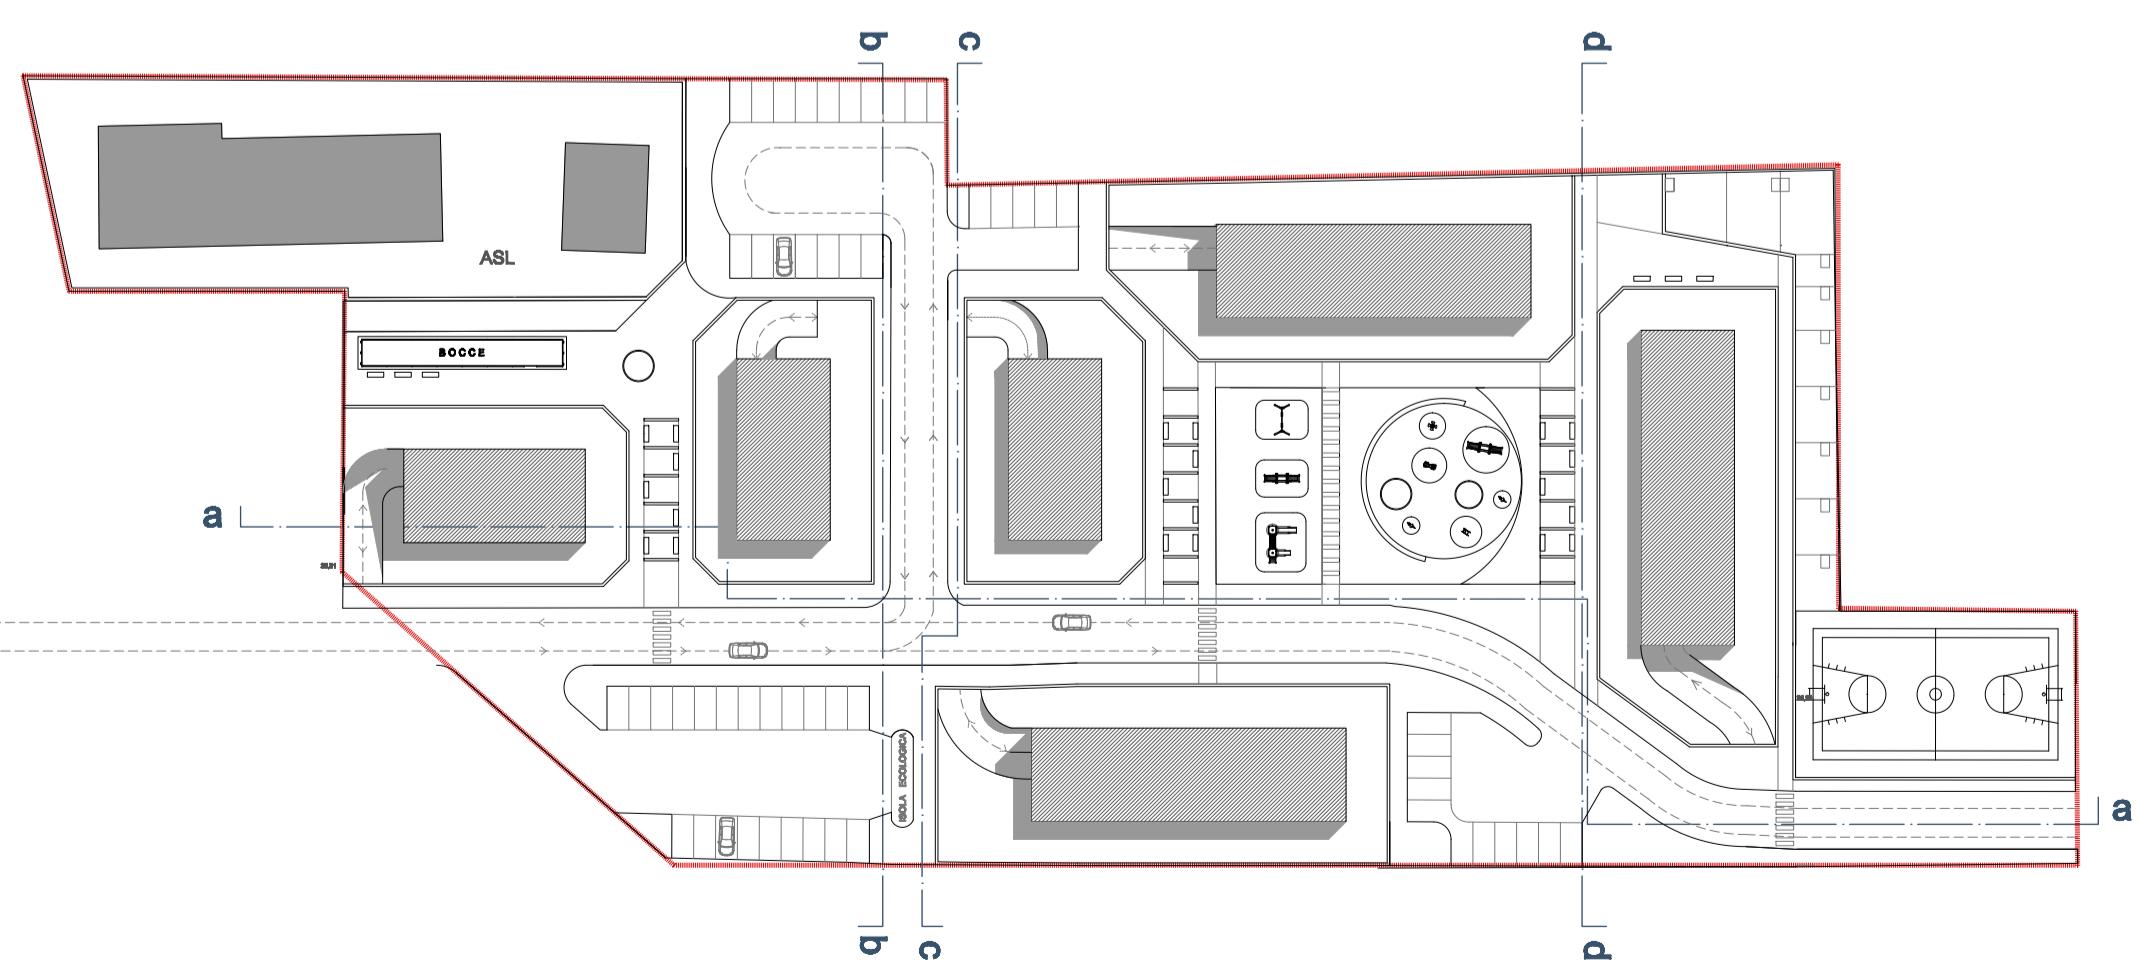

 COMUNE DI ANGRI
Provincia di Salerno

**UNITÀ OPERATIVA COMPLESSA
PROMOZIONE, SVILUPPO E GESTIONE TERRITORIALE**

**PROGRAMMA DI RIQUALIFICAZIONE URBANA PER ALLOGGI A
CANONE SOSTENIBILE IN LOCALITÀ ARDINGHI**
(DECRETI DIRIGENZIALI DELLA REGIONE CAMPANIA N.339/2008 e N. 25/2009)

PIANO PER L'EDILIZIA ECONOMICA E POPOLARE
(Art. 26, comma 2, lett. b, Legge regionale 22 dicembre 2004, n. 16)

TAVOLA 9 **Elaborati SEZIONI SCALA 1:200**

Il Responsabile del procedimento: Ing. Vincenzo Ferraioli (Responsabile U.O.C. Promozione, Sviluppo e Gestione territoriale)	Il progettista: Arch. Lorenzo Fedullo (Responsabile U.O.C. Promozione, Sviluppo e Gestione territoriale)	I collaboratori: Arch. Valentina Tallarico
Indagine geologiche: Dott. Geol. Giacomo D'Antonio	Ing. Giovanni Pastore	Geom. Vincenzo Pinto