

Comune di Angri

ADEGUAMENTO DEL P.R.G.

AL P.U.T. DELL' AREA SORRENTINA - AMALFITANA


LEGGE REG. N. 35 DEL 27.6.1987

TAV. 4B

ZONIZZAZIONE

SCALA 1: 2000	DATA DI ADOZIONE	DATA DI APPROVAZIONE
Ufficio Urbanistica e Territorio	IL SINDACO	IL SEGRETARIO COMUNALE

Tavola adeguata al D.P.G.R.C. n° 177 del 21/03/05

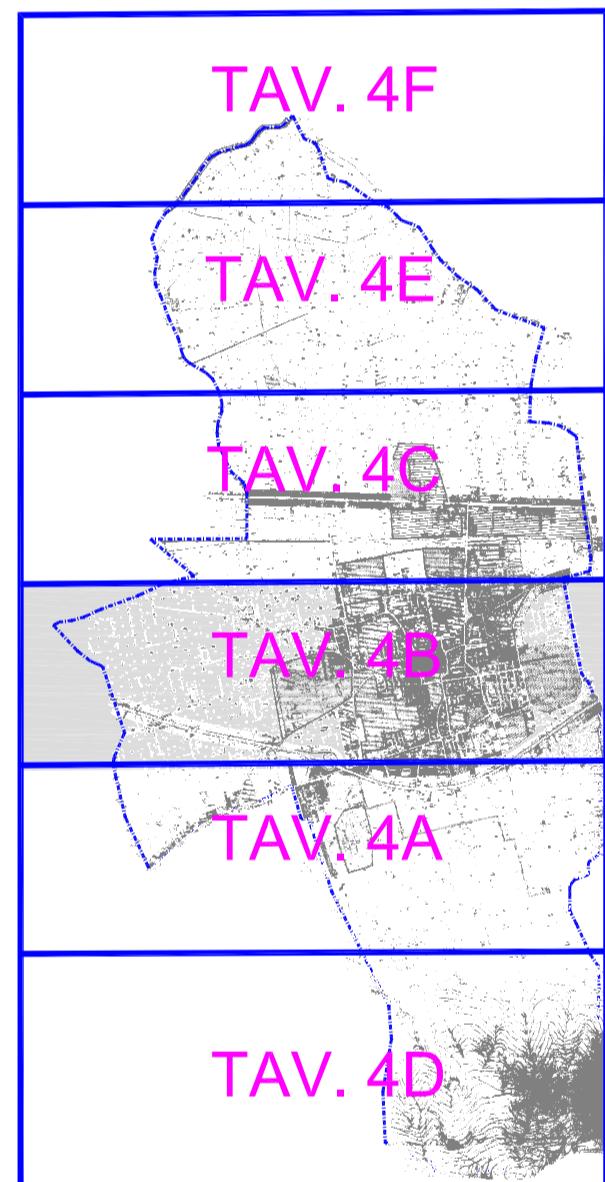

LEGENDA

ZONA	A	Riqualificazione urbanistica	
ZONA	B	Residenziale di completamento	
SOTTOZONA	B¹	"	
SOTTOZONA	B²	"	
ZONA	C	Residenziale di espansione	
"	C	Residenziale di espansione per insediamento di edilizia economica e popolare ex legge 167 e 865	
ZONA	D	Zona destinata ad insediamenti produttivi	
SOTTOZONA	D¹	"	
SOTTOZONA	D²	"	
ZONA	E₇	Zona agricola razionalizzazione insediativa e tutela delle risorse agricole	

ZONA	F	impianti pubblici a scala urbana e/o comprensoriale															
	F₁	Edifici pubblici di amministrazioni centrali o locali															
	F²	Attrezzature ospedaliere															
	F³	Attrezzature comunali per mercati annona e nettezza urbana															
	F⁴	Poste e Telegrafi															
	F⁵	Attrezzature per il culto															
	F⁶	Museo ed esposizioni															
	F⁷	Biblioteca															
	F⁸	Cinema e teatri															
ZONA	G	Attrezzature per l'istruzione															
	G₁	Scuola materna															
	G²	Asilo nido															
	G³	Scuola elementare															
	G⁴	Scuola media															
	G⁵	Scuole sup.															
ZONA	H	Verde pubblico attrezzato															
	H₁	Verde a parco pubblico															
	H₂	Verde attr. per gioco libero															
	H³	Verde attr. per gioco e sport da 0 a 11 anni															
	H⁴	Verde attr. per gioco e sport da 11 a 14 anni															
	H⁵	Verde attr. per gioco e sport oltre i 14 anni															
	H⁶	Verde attr. con impianti turistici															
	H⁷	Attrezzature sportive per competizioni di massa															
	H⁸	Aree cimiteriali															
ZONA I		Parco privato															
ZONA L		Parcheggi															
ZONA M		Insediamenti Turistici ricettivi e attrezzature turistiche complementari															
Strade di progetto e da ampliare																	
Fascia di rispetto e zone vincolate																	
Limiti dei Piani Particolareggiati esecutivi																	
Limiti delle zone assoggettate a lottizzazione unitaria obbligatoria convenzionale																	
Confine territorio comunale																	
<table border="1"> <thead> <tr> <th>LOTT. N°</th> <th>1</th> <th>2</th> <th>3</th> <th>167 approv.</th> <th>167 prog.</th> </tr> </thead> <tbody> <tr> <td>DENS. TERR.</td> <td>230</td> <td>50</td> <td>50</td> <td>280</td> <td>230</td> </tr> </tbody> </table>						LOTT. N°	1	2	3	167 approv.	167 prog.	DENS. TERR.	230	50	50	280	230
LOTT. N°	1	2	3	167 approv.	167 prog.												
DENS. TERR.	230	50	50	280	230												
LEGENDA P.U.T.																	
ZONA	4	Riqualificazione insediativo ed ambientale di 1° grado															
ZONA	1 B	Tutela dell'ambiente naturale 2° grado															
ZONA		Limite della ZONA 7 razionalizzazione insediativa e tutela delle risorse agricole															