

Comune di Angri

ADEGUAMENTO DEL P.R.G.
AL P.U.T. DELL' AREA SORRENTINA - AMALFITANA

LEGGE REG. N. 35 DEL 27.8.1987

TAV. 4D

ZONIZZAZIONE

SCALA 1:2000

DATA DI ADOZIONE


DATA DI APPROVAZIONE

Ufficio Urbanistica e Territorio

IL SINDACO

IL SEGRETARIO COMUNALE

Tavola adeguata al D.P.G.R.C. n° 177 del 21/03/05

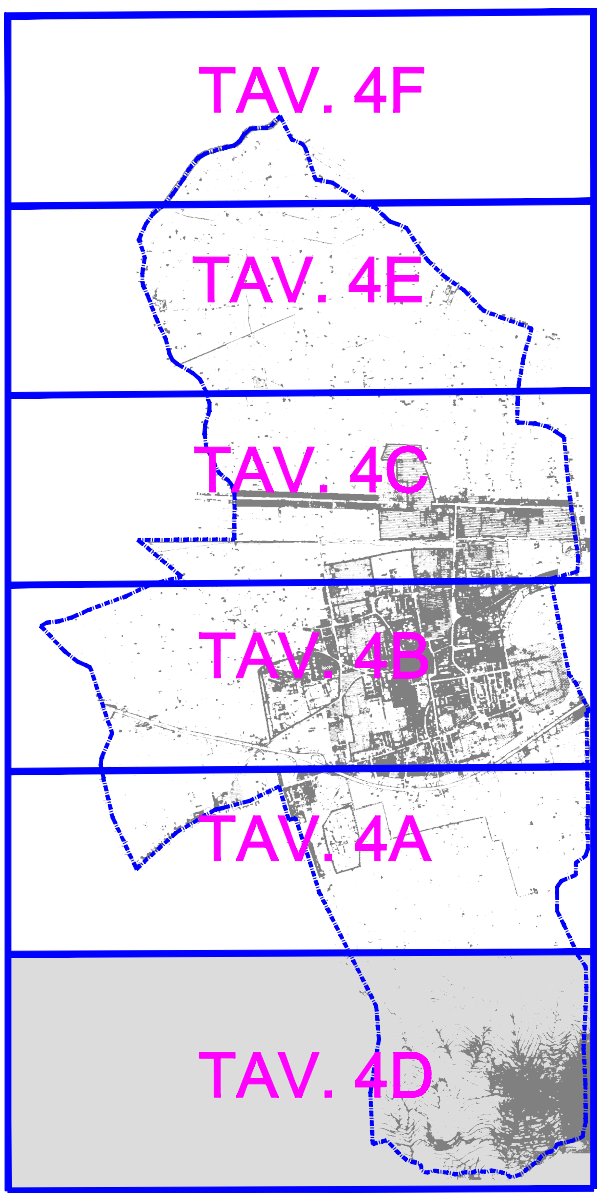

LEGENDA

ZONA

A

Riqualificazione urbanistica

ZONA

B

Residenziale di completamento

SOTTOZONA

B1

SOTTOZONA

B2

ZONA

C

Residenziale di espansione

SOTTOZONA

C1

Residenziale di espansione per insediamento di edilizia economica e popolare ex legge 167 e 865

SOTTOZONA

C2

SOTTOZONA

C3

ZONA

D

Zona destinata ad insediamenti produttivi

SOTTOZONA

D1

SOTTOZONA

D2

ZONA

E

Zona agricola razionalizzazione insediativa e tutela delle risorse agricole

ZONA

F

Impianti pubblici e scala urbana e/o comprensoriale

SOTTOZONA

F1

Edifici pubblici di amministrazioni centrali o locali

SOTTOZONA

F2

Attrezzature ospedaliere

SOTTOZONA

F3

Attrezzature comunali per mercati annona e nettezza urbana

SOTTOZONA

F4

Poste e Telegrafi

SOTTOZONA

F5

Attrezzature per il culto

SOTTOZONA

F6

Museo ed esposizioni

SOTTOZONA

F7

Biblioteca

SOTTOZONA

F8

Cinema e teatri

ZONA

G

Attrezzature per l'istruzione

SOTTOZONA

G1

Scuole materne

SOTTOZONA

G2

Asilo nido

SOTTOZONA

G3

Scuola elementare

SOTTOZONA

G4

Scuola media

SOTTOZONA

G5

Scuola sup.

ZONA

H

Verde pubblico attrezzato

SOTTOZONA

H1

Verde a parco pubblico

SOTTOZONA

H2

Verde attr. per gioco libero

SOTTOZONA

H3

Verde attr. per gioco e sport da 0 a 11 anni

SOTTOZONA

H4

Verde attr. per gioco e sport da 11 a 14 anni

SOTTOZONA

H5

Verde attr. per gioco e sport oltre i 14 anni

SOTTOZONA

H6

Verde attr. con impianti turistici

SOTTOZONA

H7

Attrezzature sportive per competizioni di massa

SOTTOZONA

H8

Area olimpionica

ZONA

I

Parco privato

ZONA

L

Parcheggi

ZONA

M

Insediamenti Turistici ricettivi e attrezzature turistiche complementari

Strade di progetto e da ampliare

Fascia di rispetto e zone vincolate

Limiti dei Piani Particolareggiati esecutivi

Limiti delle zone assoggettate a lottizzazione unitaria obbligatoria convenzionale

Confine territorio comunale

LOTT. N°	1	2	3	167	167
DENS. TERR.	230	50	50	280	230

LEGENDA P.U.T.

Riqualificazione insediativa ed ambientale di 1° grado

Tutela dell'ambiente naturale 2° grado

Limite della ZONA 7 razionalizzazione insediativa e tutela delle risorse agricole

