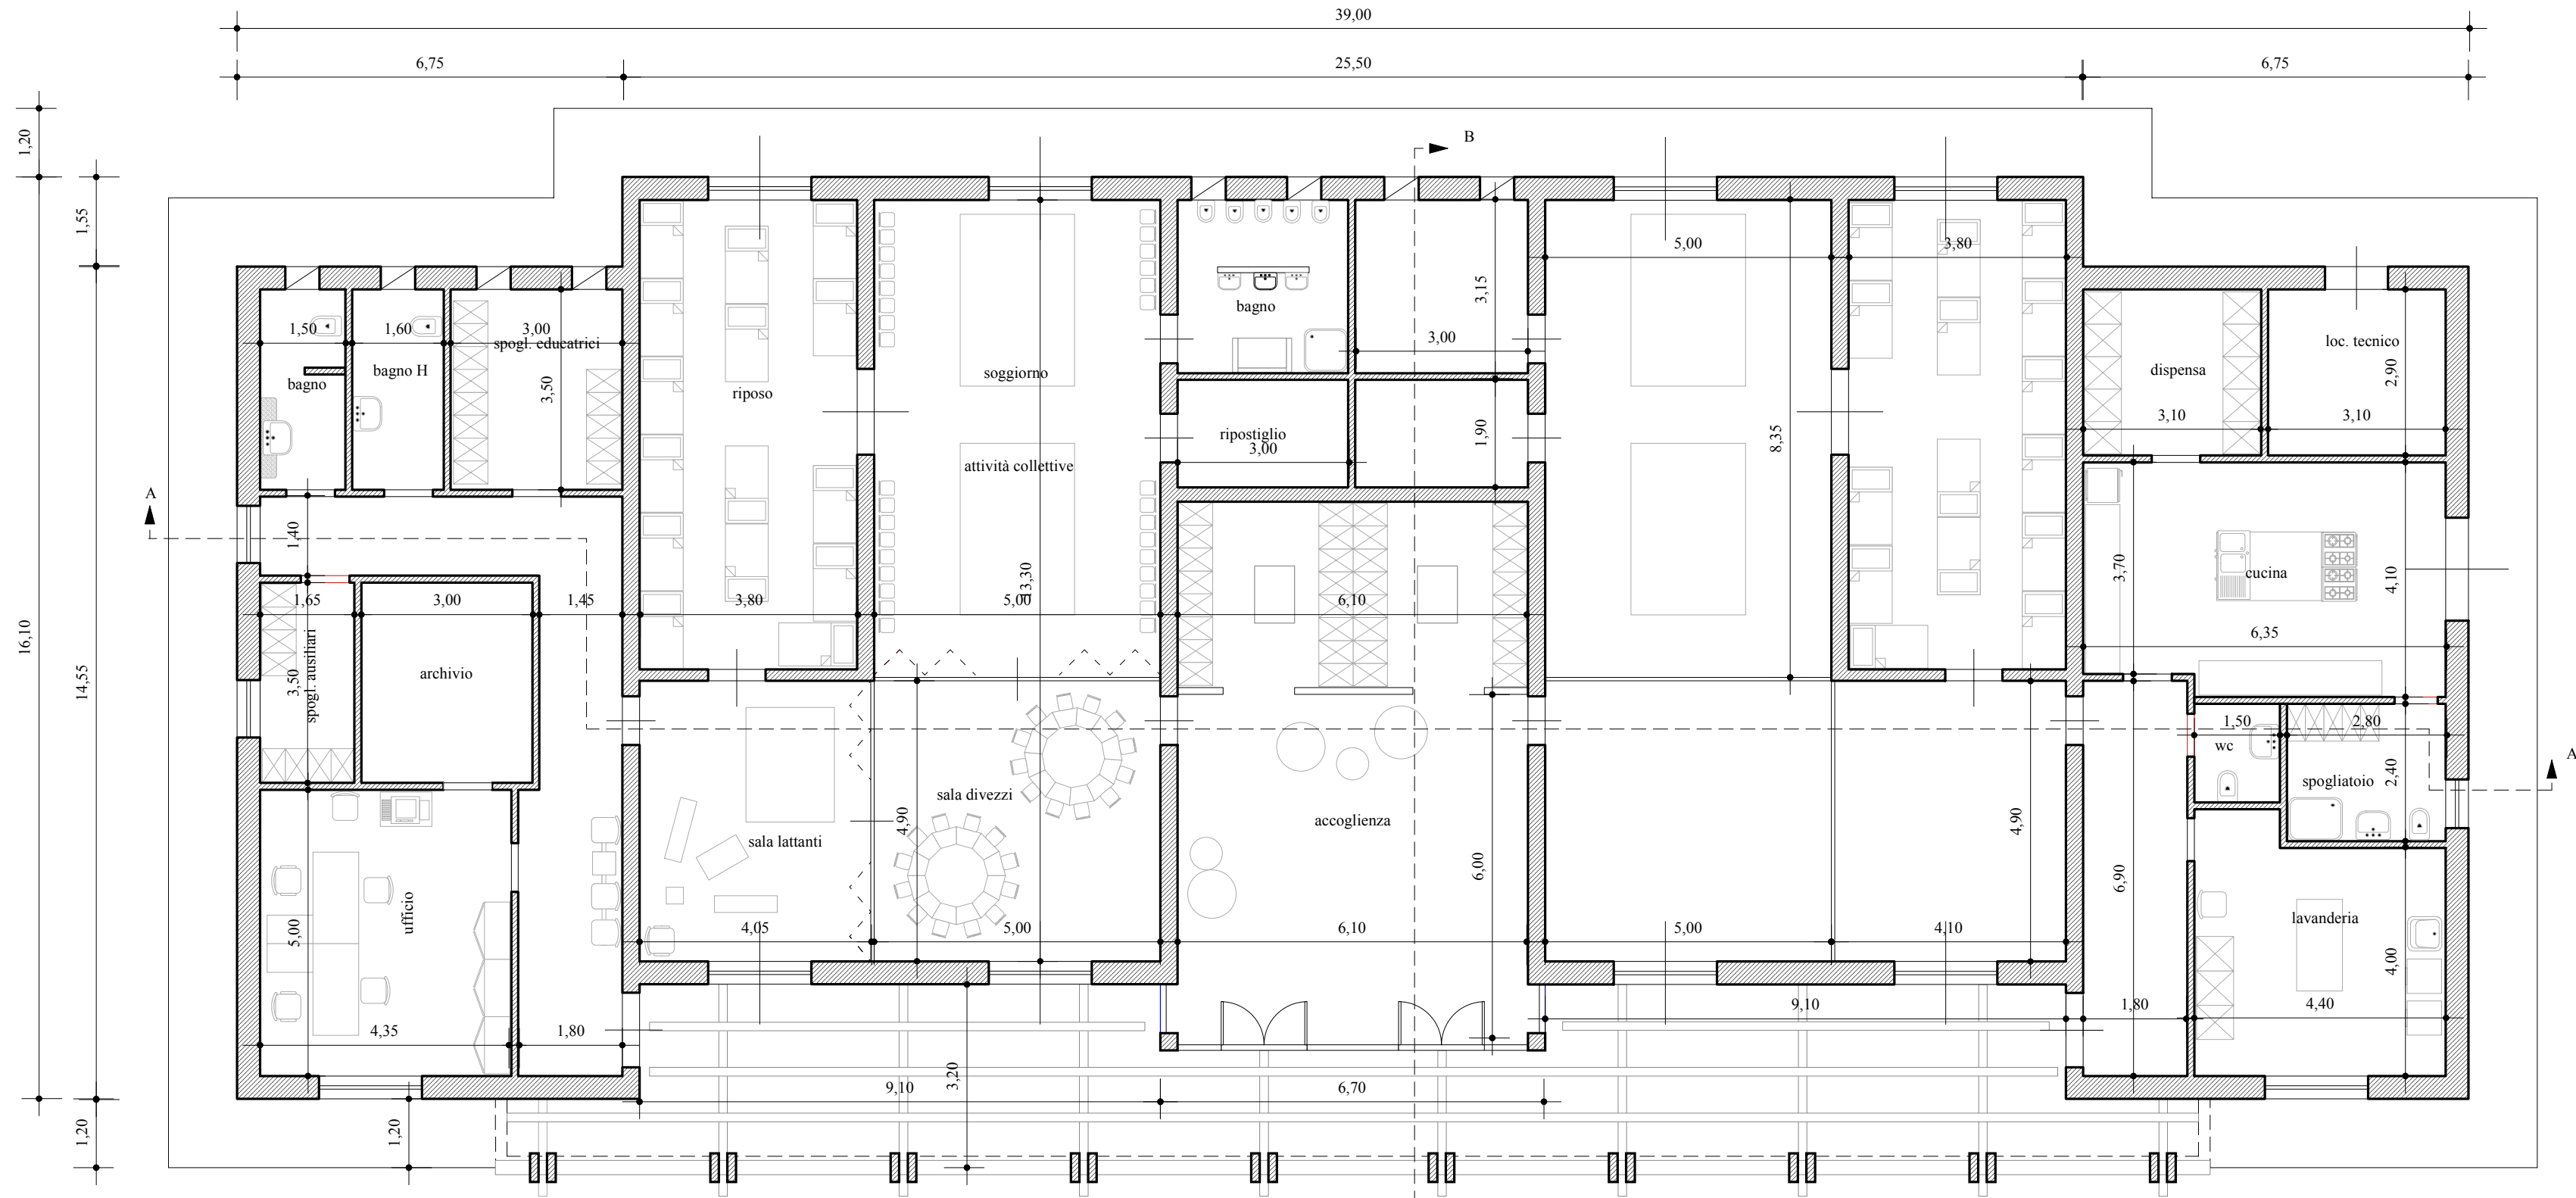


REALIZZAZIONE DI UN ASILO NIDO NEL PLESSO SCOLASTICO IN
VIA DANTE ALIGHIERI

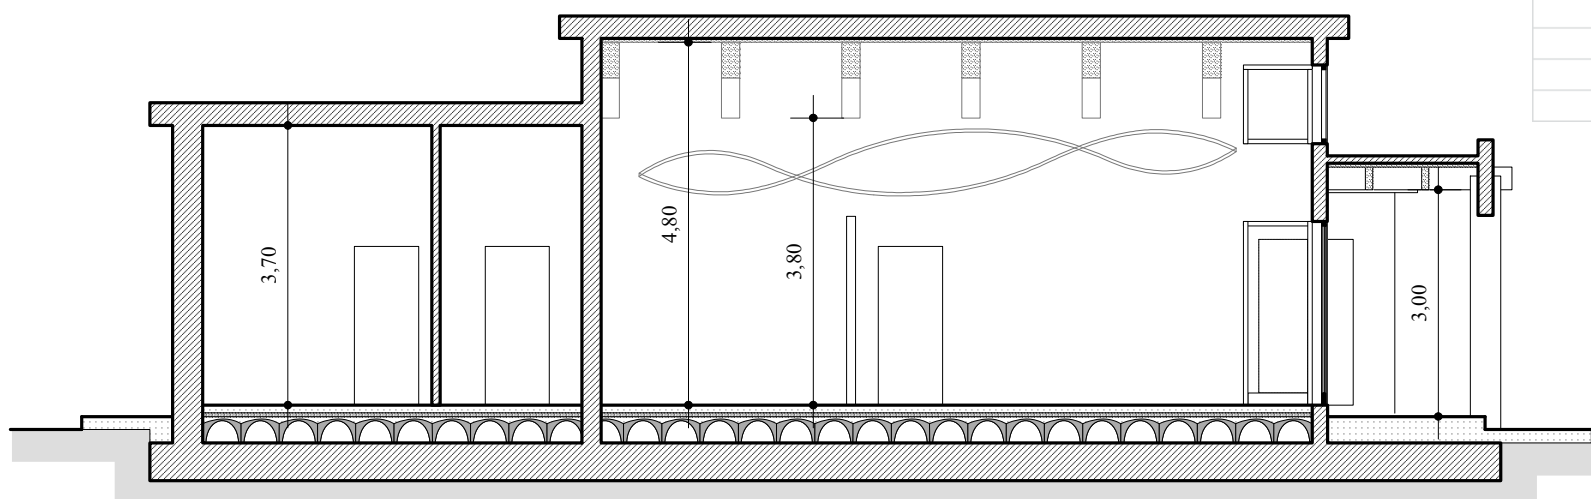


Tavola n°: 02	Elaborati: Elaborati grafici - piante prospetti e sezioni - progetto		Scale util. : ☐ 1:2000 ☐ 1:1000 ☐ 1:500 ☐ 1:250 ☐ 1:200 X 1:100 ☐ 1:50 ☐ 1:20 ☐ 1:10
	Luogo e Data:	Il Progettista:	Il responsabile del Procedimento:


Dimensionamento progetto
norma di rif.to L.R. Campania 11/07
requisiti strutturali e ricettività
capacità ricettiva asilo d'infanzia età 0-36 mesi
min. 30 max 60 posti
superfici utili interne minime per bambino
6,00 mq
requisiti organizzativi e funzionali
orario di apertura pari o superiore a 8 ore giornaliere
PROGETTO
superficie utile netta interna
250,00 mq
ricettività di progetto
250,00 mq x 6,00 mq a minore
40 unità




PIANTA PIANO TERRA




SEZIONE B - B

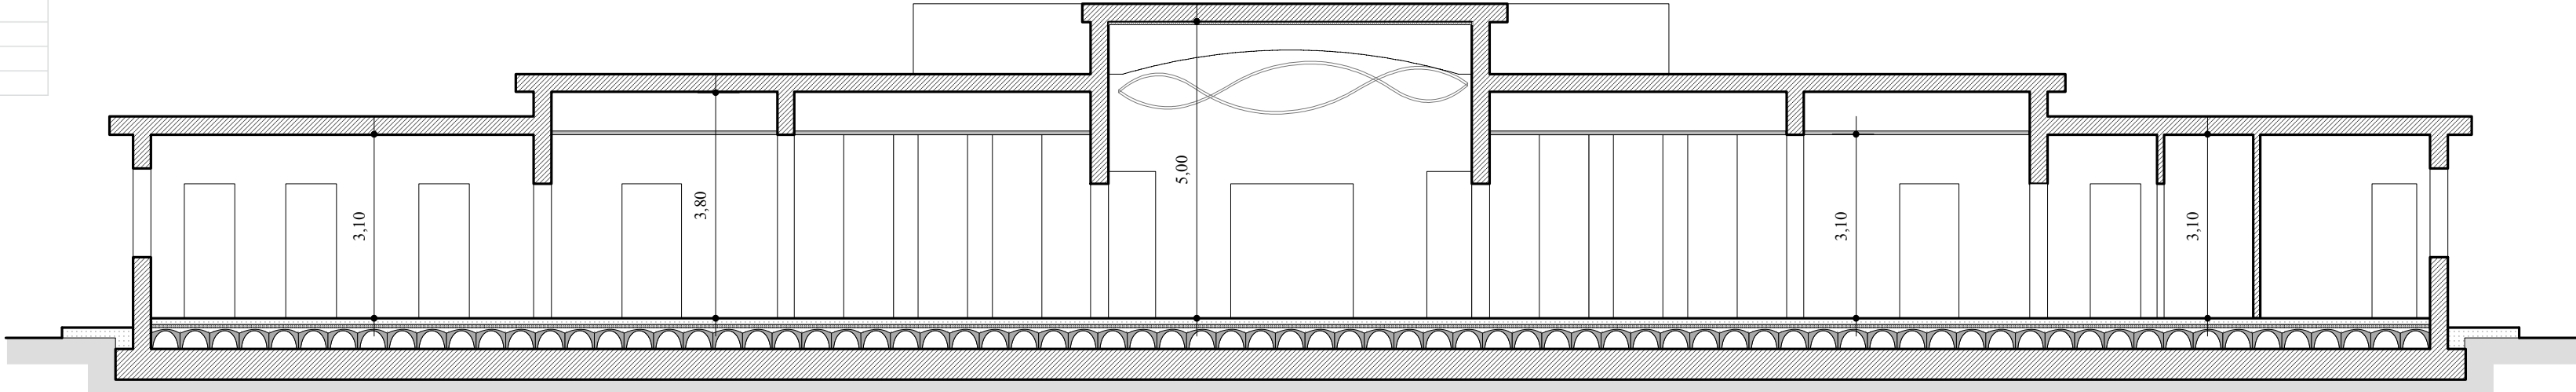


SEZIONE A - A

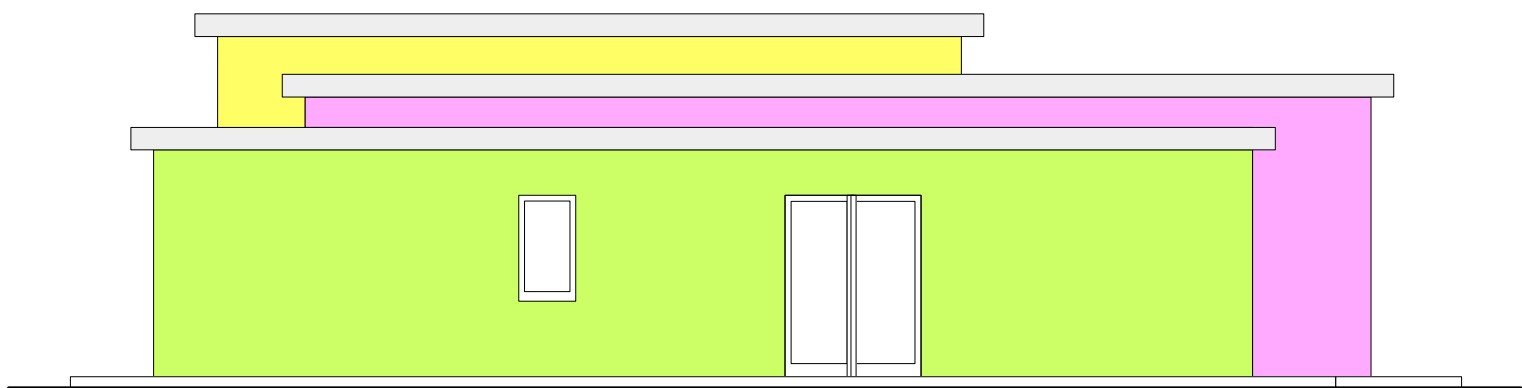


PROSPETTO EST

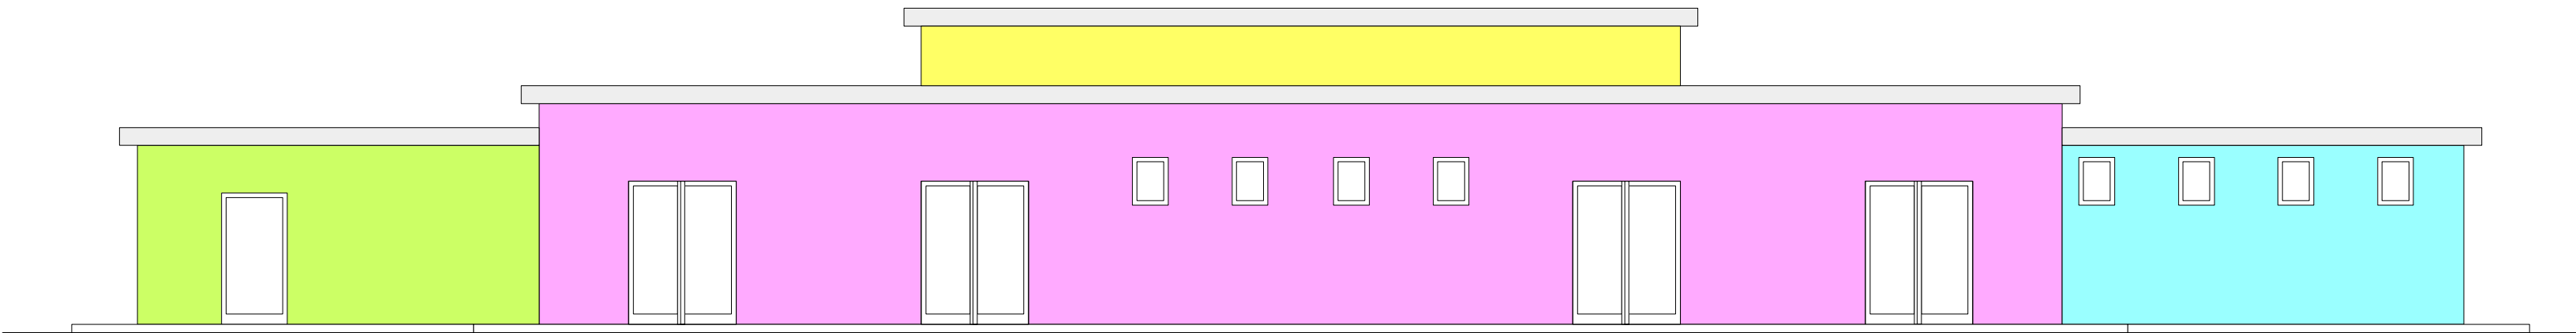

PROSPETTO NORD

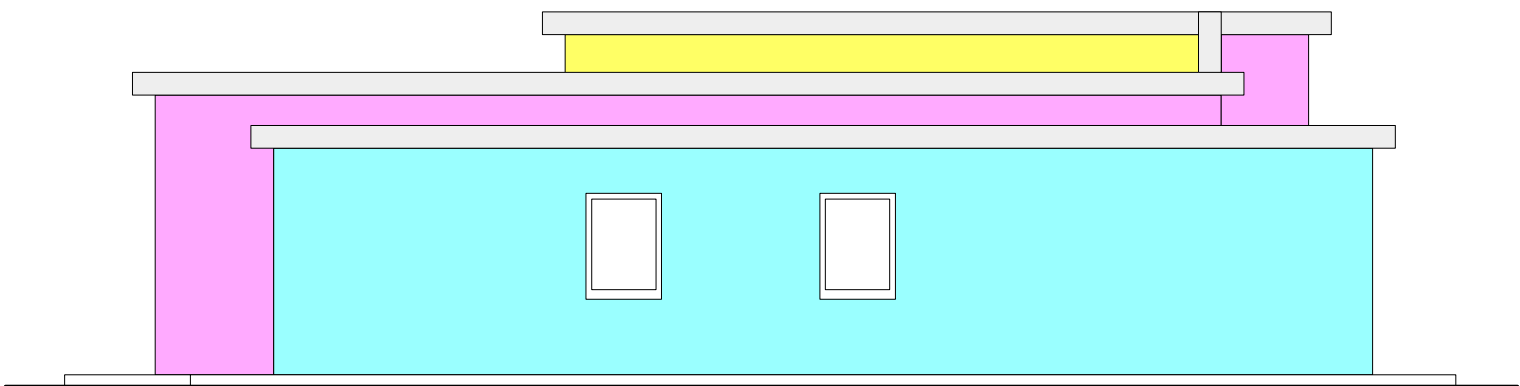

PROSPETO OVEST

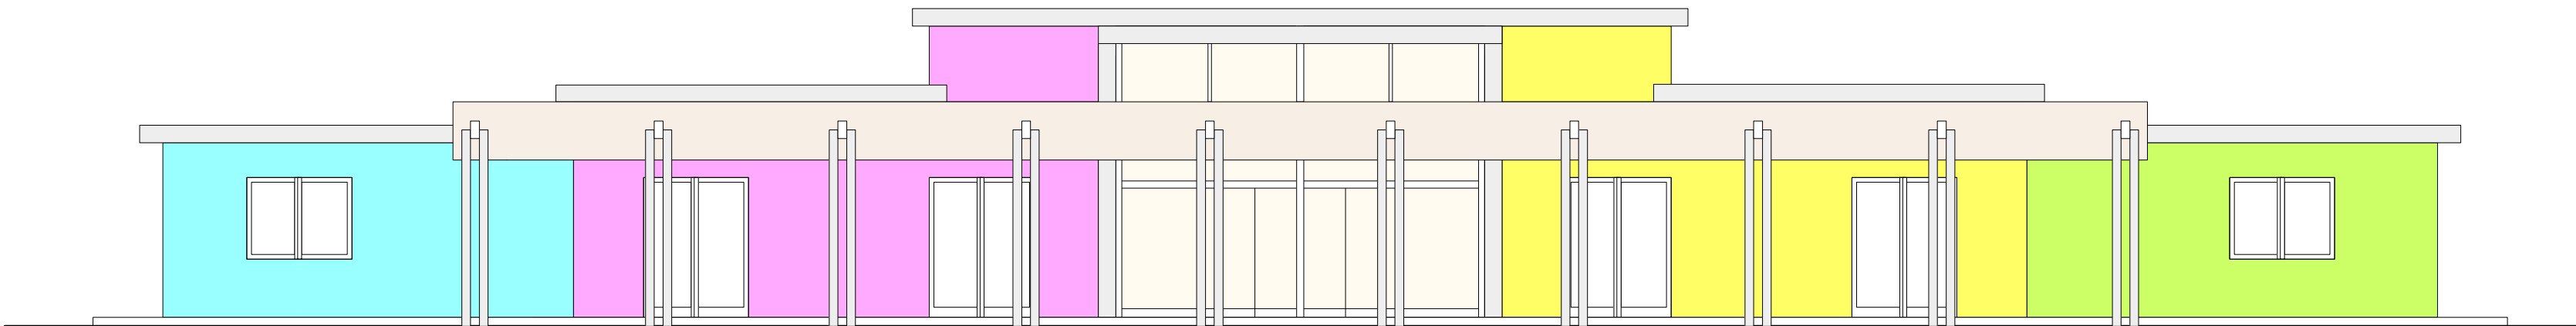

PROSPETTO SUD