

COMUNE DI ANGRIProvincia di Salerno

REALIZZAZIONE DI UN ASILO NIDO NEL PLESSO SCOLASTICO IN VIA DANTE ALIGHIERI

Tavola n°: 07	Elaborati: Contesto dell'Opera (PUC/PRG - Vincoli - Catasto - ...)		Scale util. : X 1:2000 □ 1:1000 X 1:500 □ 1:250 □ 1:200 □ 1:100 □ 1:50 □ 1:20 □ 1:10
Luogo e Data:	Il Progettista:	Il responsabile del Procedimento:	



SOVRAPPOSIZIONE AEROFOTO E CATASTALE ATTUALE




STRALCIO AEROFOTOGRAMMETRICO



STRALCIO CATASTALE Comune di Angri f. 6 part. 999




STRALCIO PRG

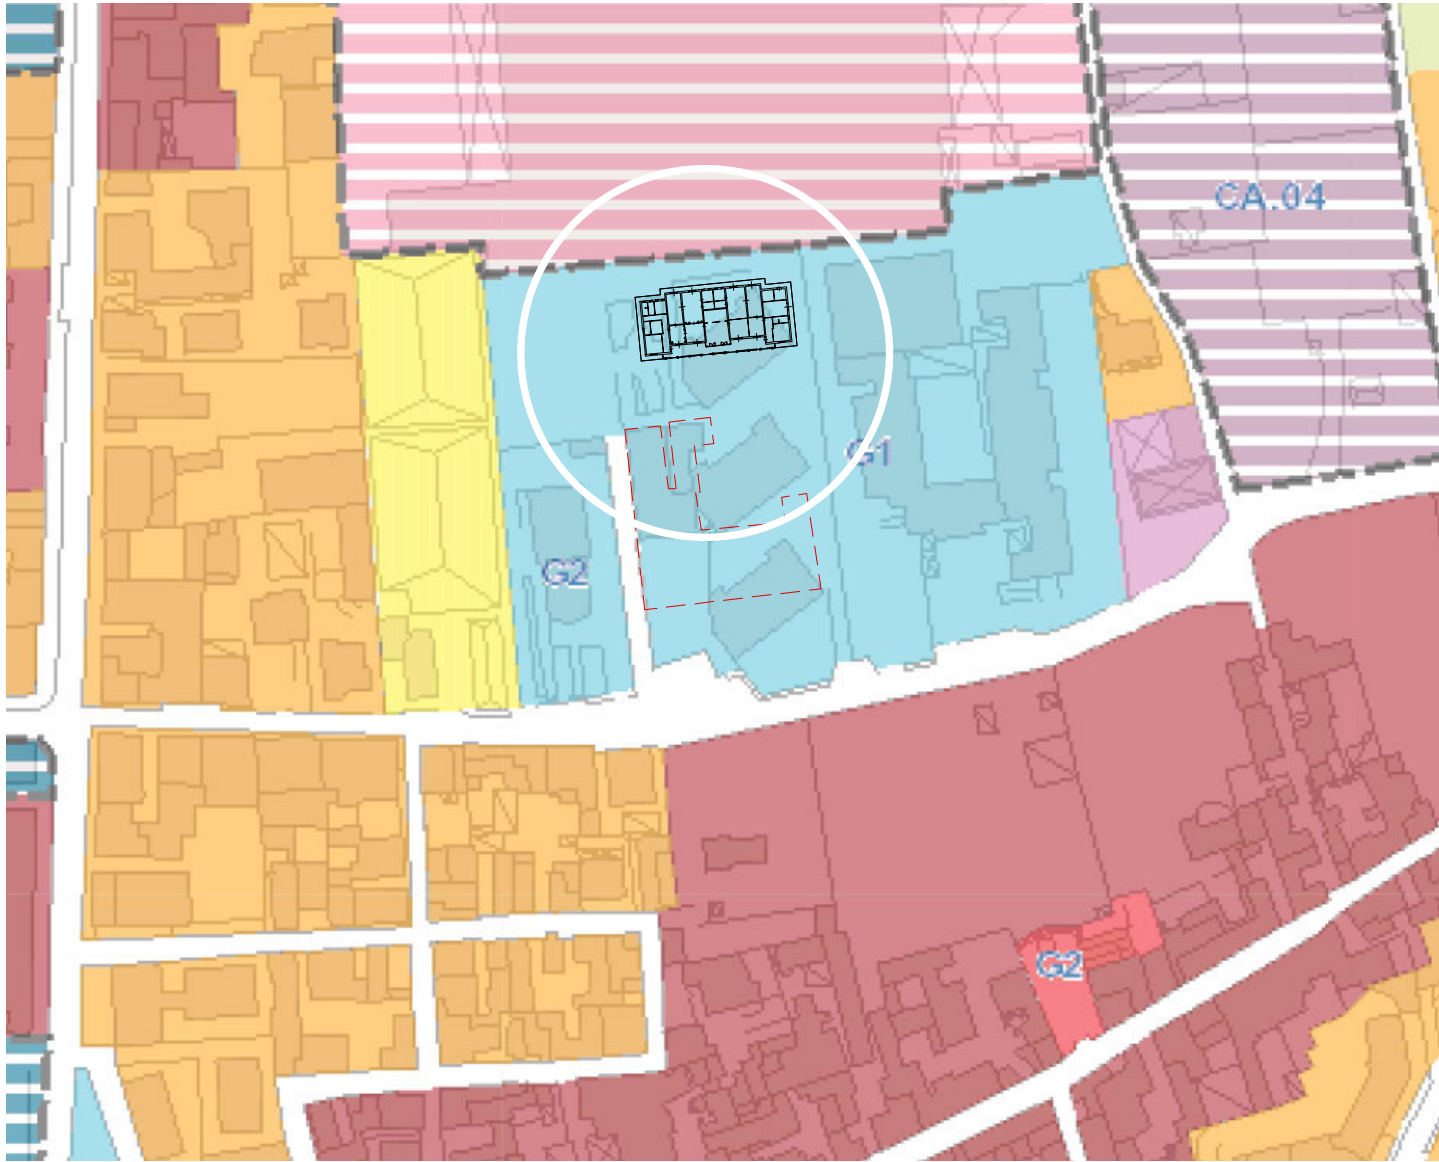

STRALCIO PUC



SVILUPPO PLANIMETRICO Sc. 1/500

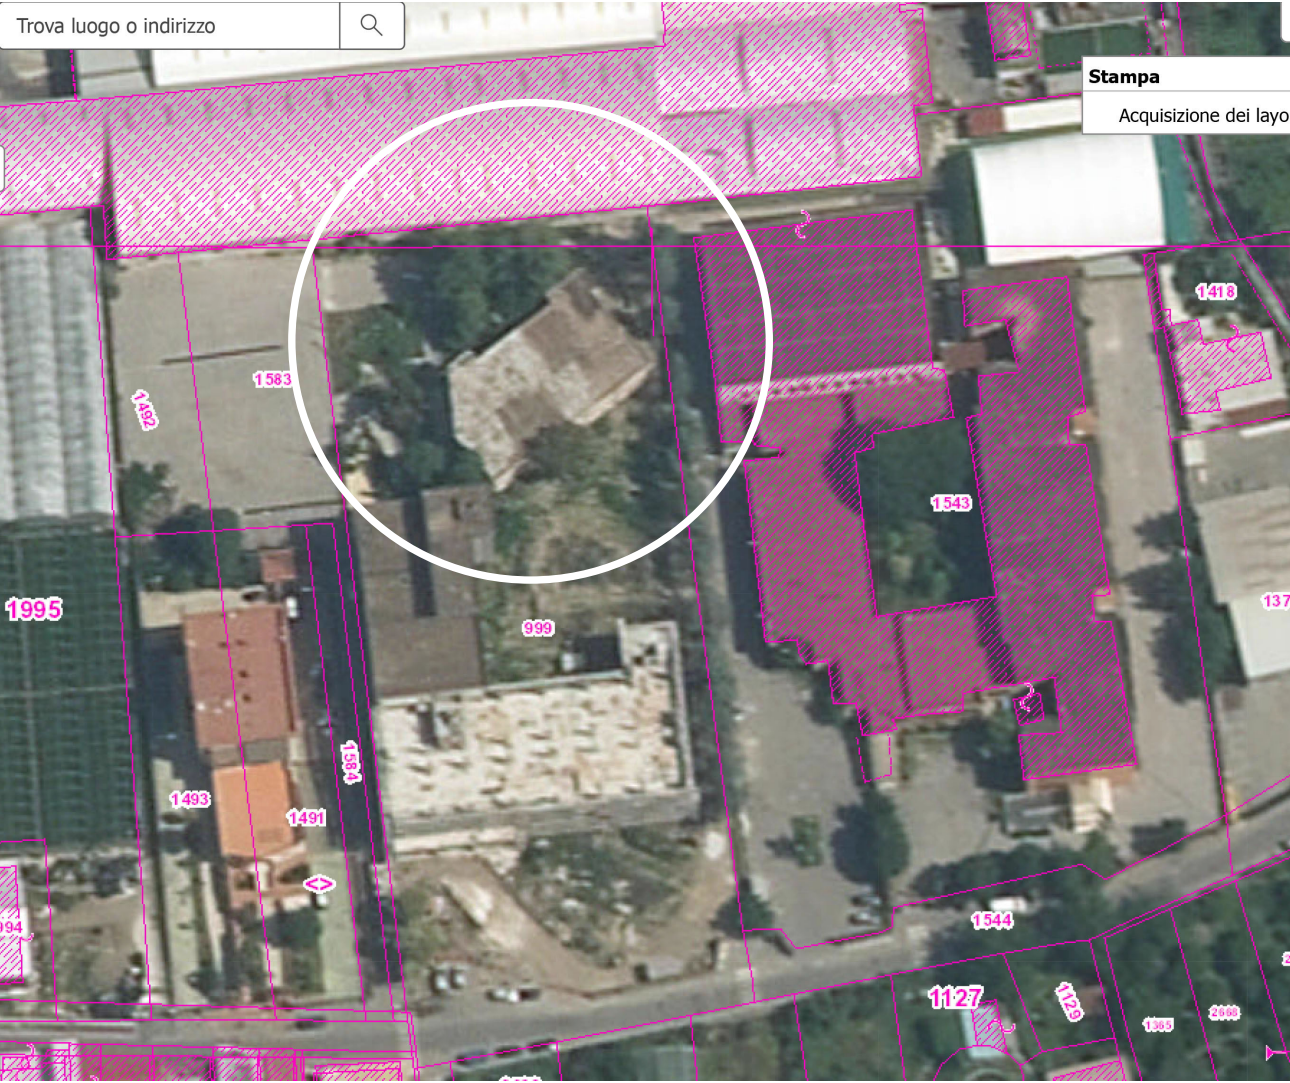

SOVRAPPOSIZIONE CARTA AEROFOTO E CATASTALE



AEROFOTO DA GOOGLE HEART