




PLANIMETRIA GENERALE DI PROGETTO: LA PIAZZA

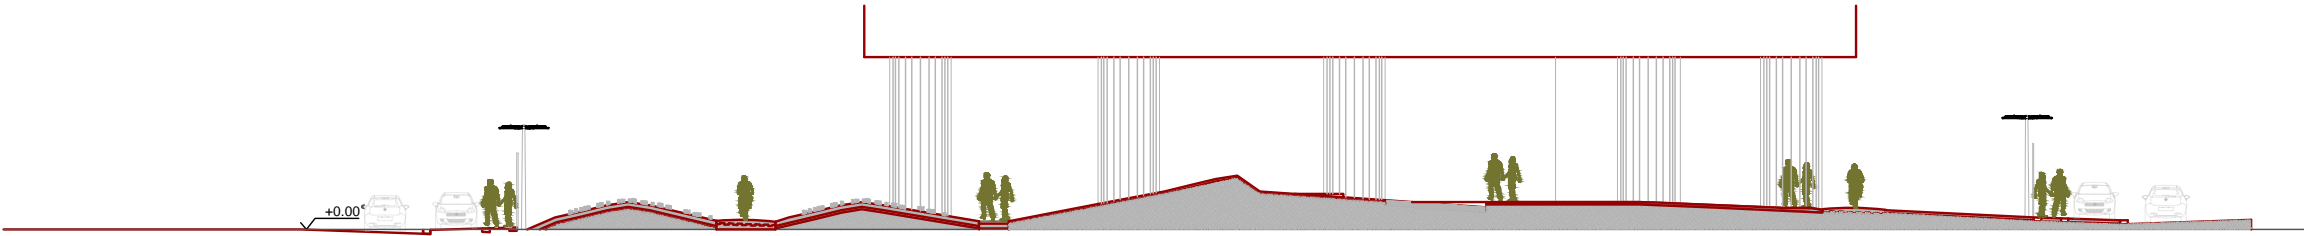

SEZIONE A - A

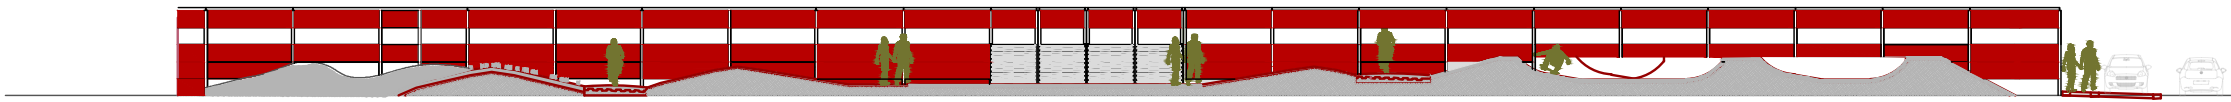


SEZIONE B - B

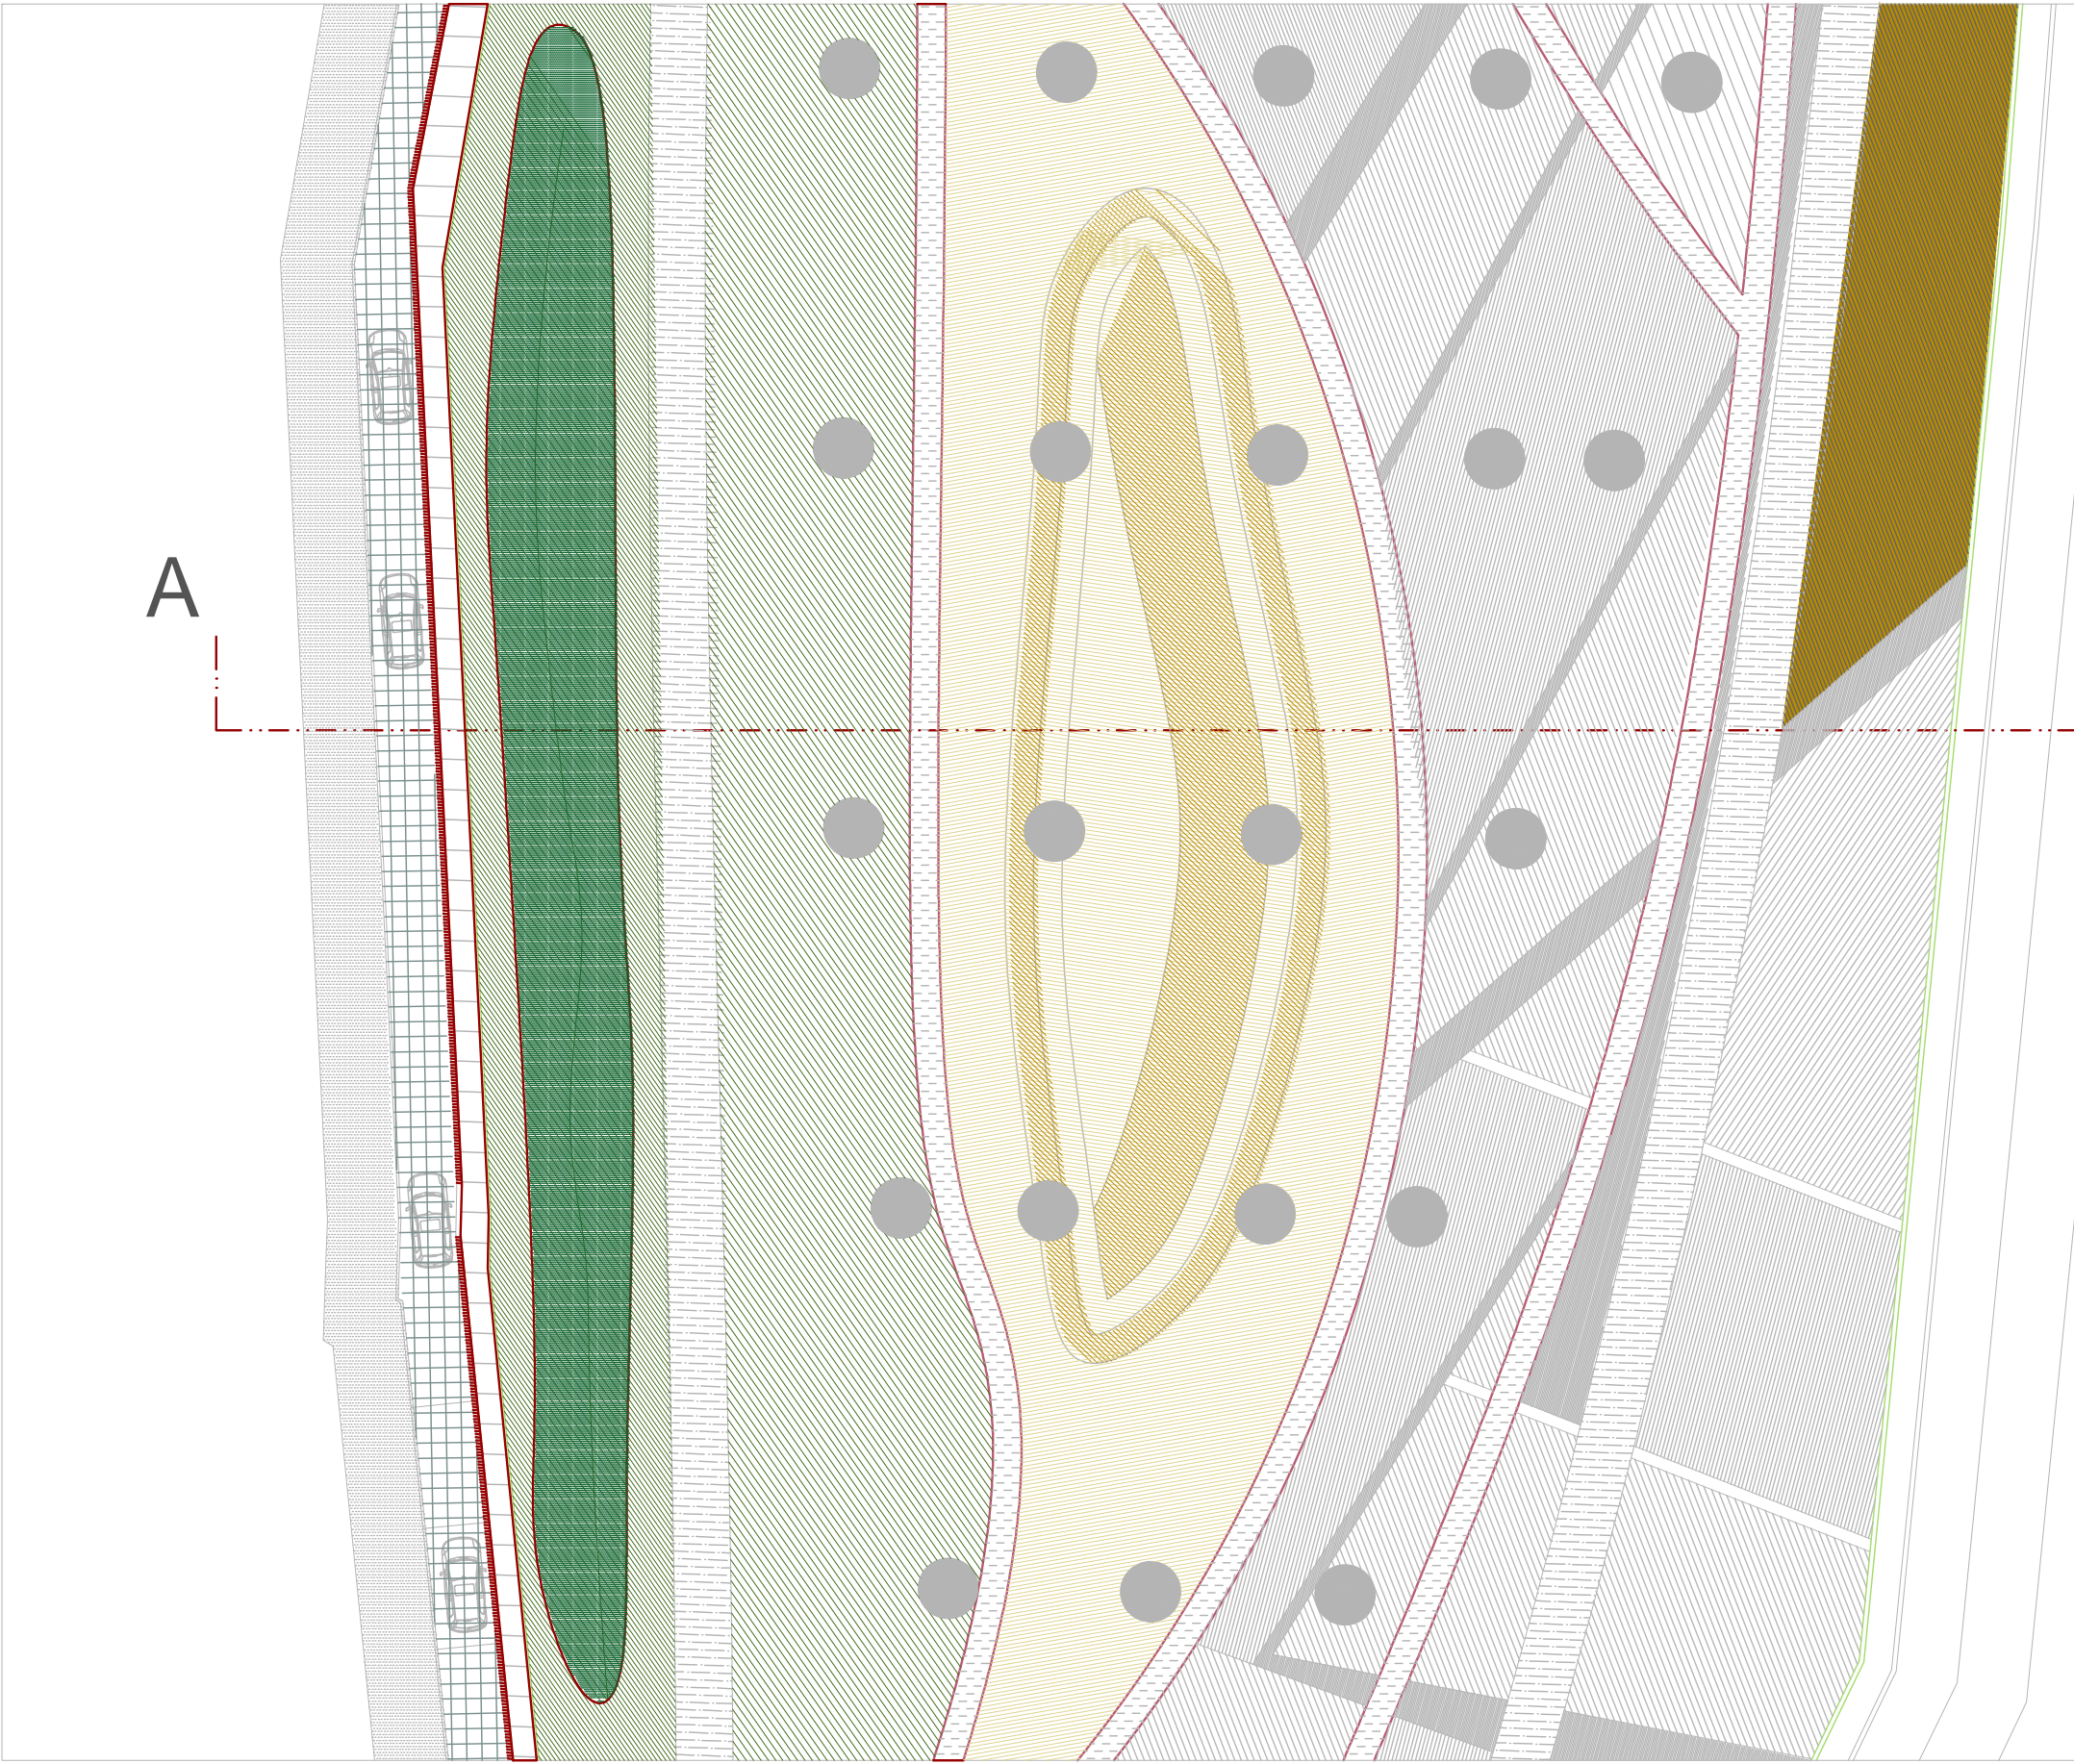

A


A

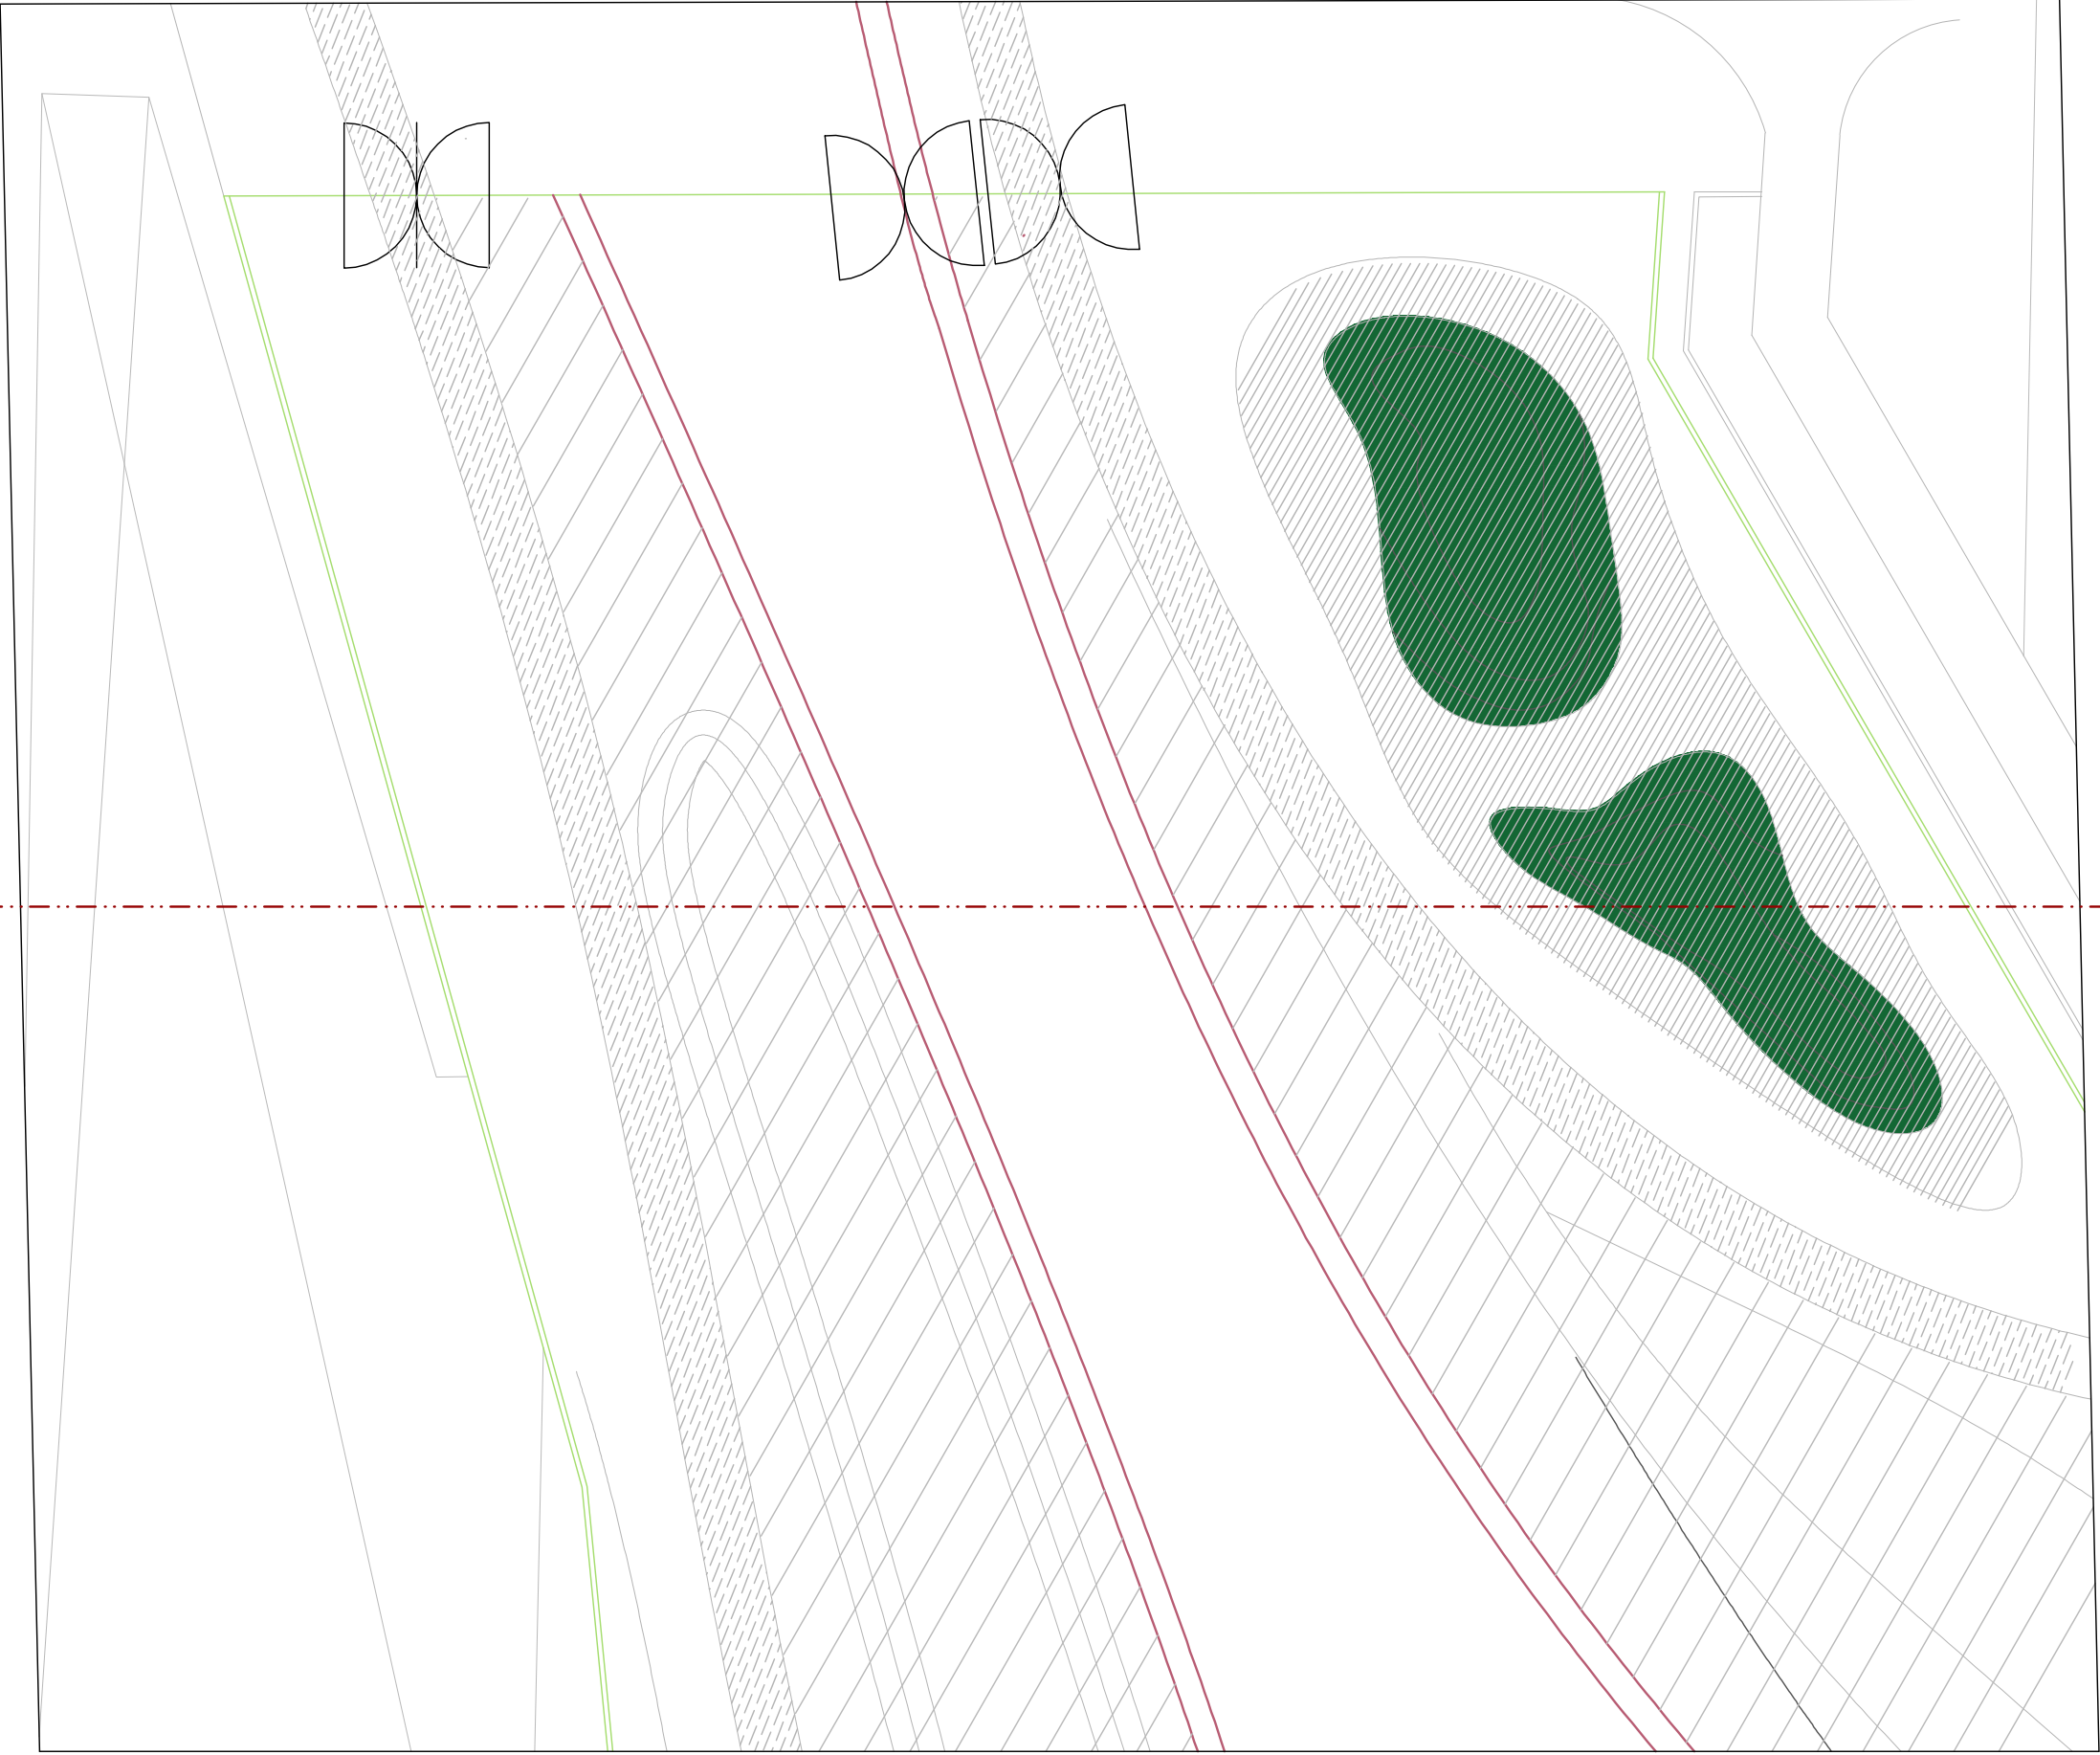

B

B

DETTAGLIO A

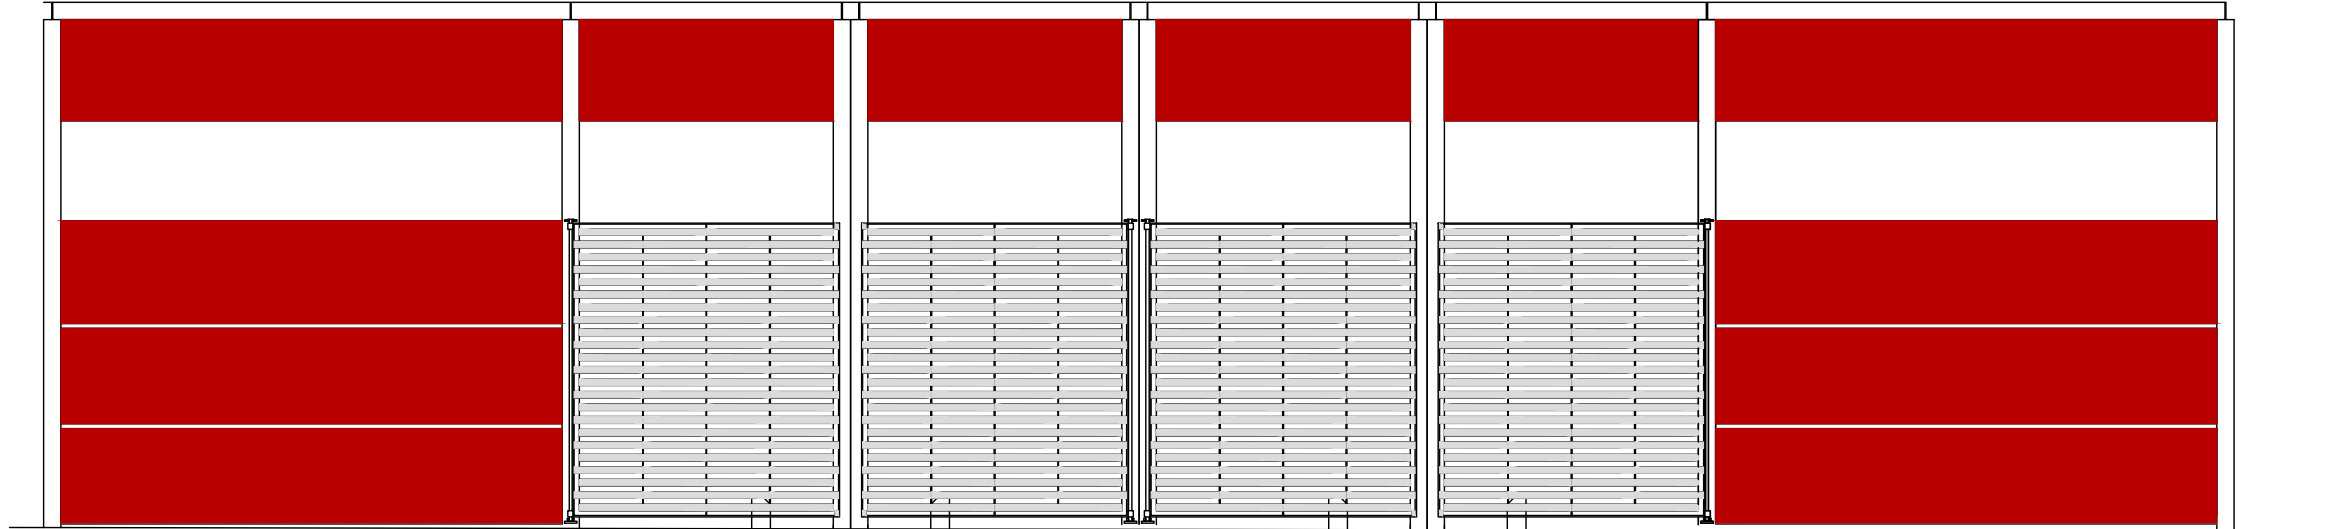

DETTAGLIO RECINZIONE IN ACCIAIO CORTEN

REGIONE CAMPANIA			
COMUNE DI ANGRI			
PROVINCIA DI SALERNO			
PROGETTO PER LA REALIZZAZIONE DEL "PARCO DELL'ACCOGLIENZA" ASSE ATTREZZATO COMUNE DI ANGRI (SA) - COMUNE DI SANT' ANTONIO ABATE (NA)			
PROGETTO DI FATTIBILITA' TECNICA ED ECONOMICA			
RESPONSABILE PROCEDIMENTO	PROGETTISTA		COMMITTENTE
TITOLO LAVORATO		CODICE ELABORATO	
SCHEMI GRAFICI DI PROGETTO: PIANTE- PROSPETTI- SEZIONI		7	
REV.	ARCHITETTURE	DATA	SCALA 1:25