



Comune di Angri
Provincia di Salerno (SA)



Oggetto: Intervento di realizzazione del centro comunale di raccolta in via Campia a servizio del Comune di Angri (SA)

PROGETTO ESECUTIVO

Progettista:

Ing. Domenico Novi



VISTO:

Elaborato: Inquadramenti territoriale, urbanistico e paesaggistico-ambientale

SCALA

VARIE

CODICE ELABORATO


Tav.01

REVISIONE	DESCRIZIONE	DATA	REDATTO	VERIFICATO	APPROVATO
00	INQUADRAMENTO TERRITORIALE, URBANISTICO E PAESAGGISTICO-AMBIENTALE	AGOSTO 2021	DOMENICO NOVI		
01					
02					
03					


ORTOFOTO AREA D'INTERVENTO




INQUADRAMENTO CATASTALE

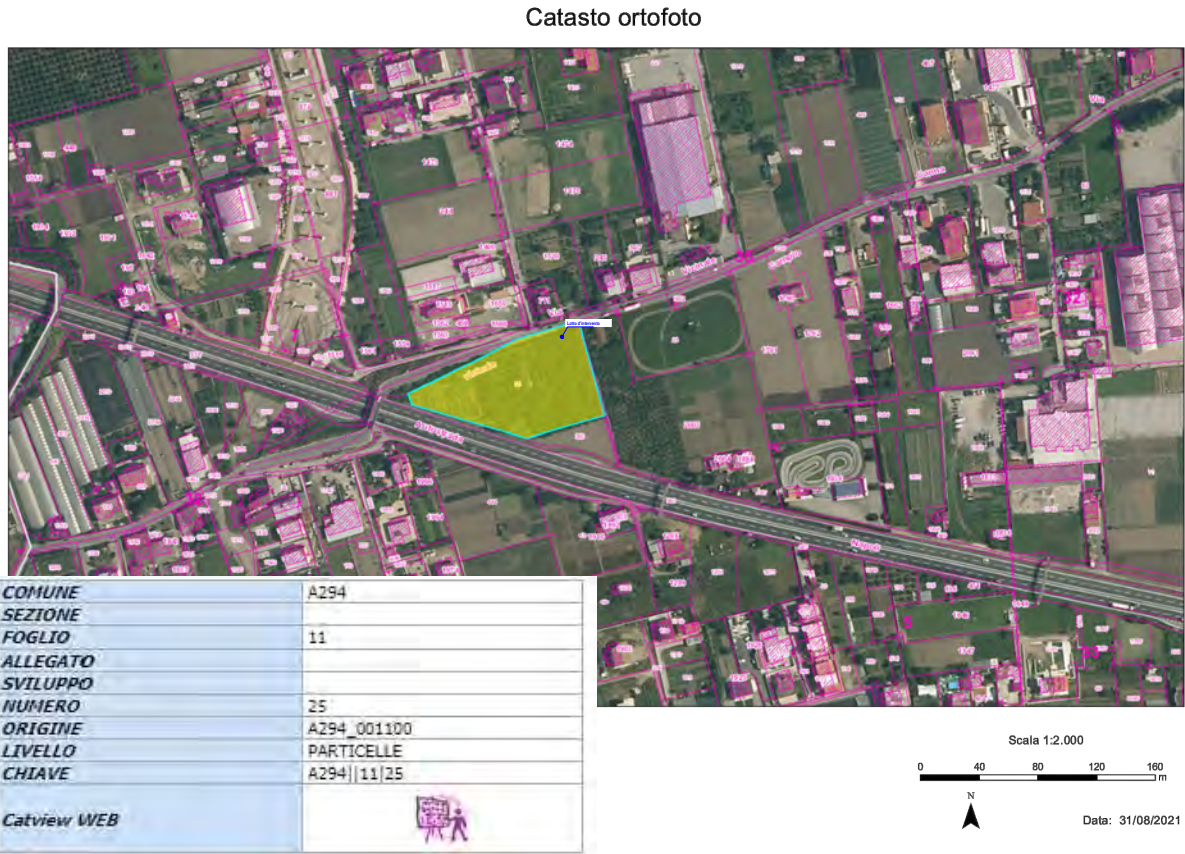



IGM - 1:25.000

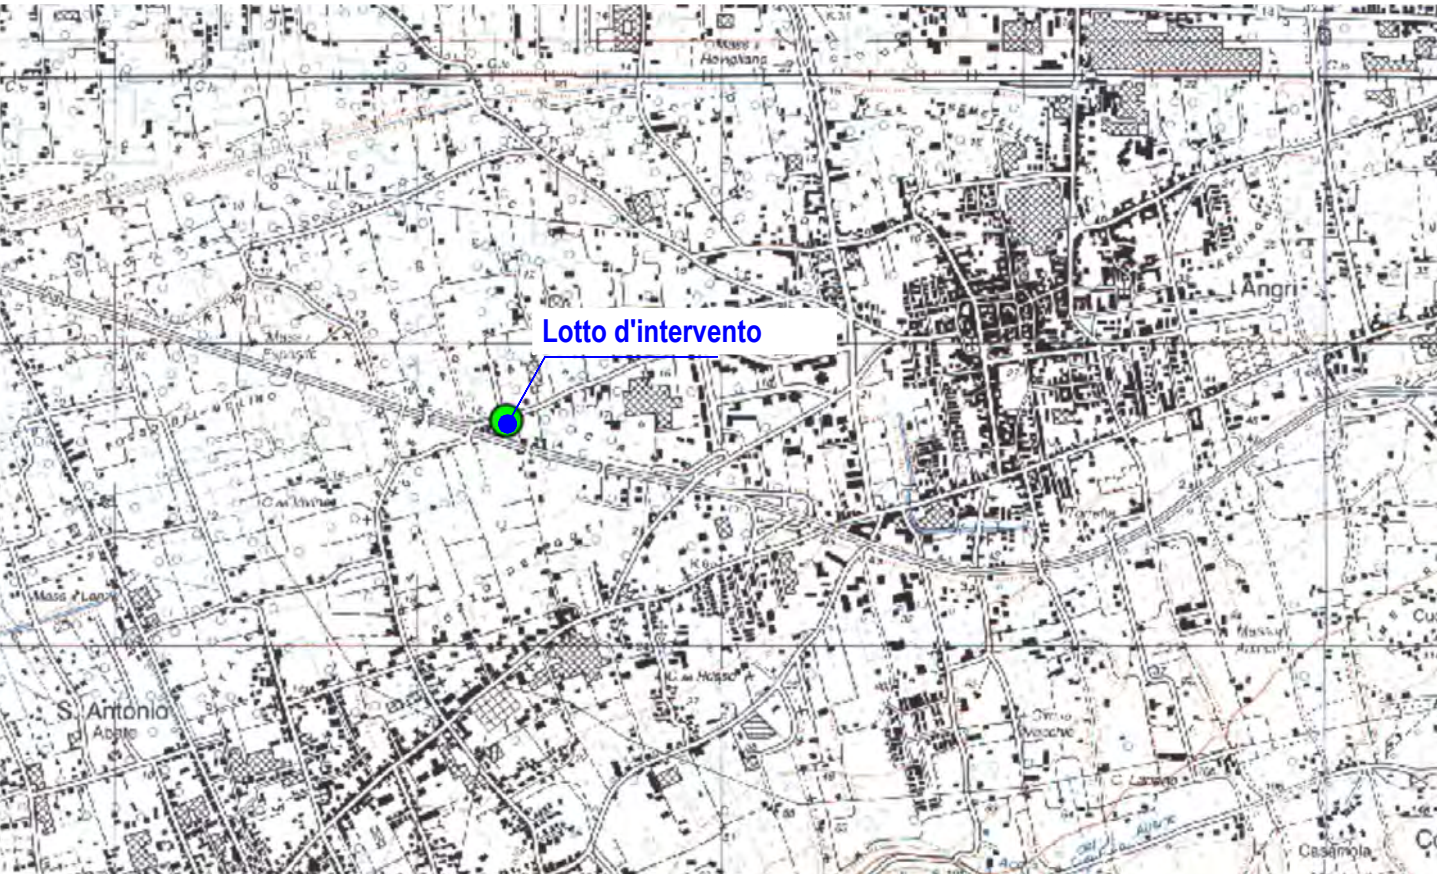


AREE ZPS/ZSC/SIC

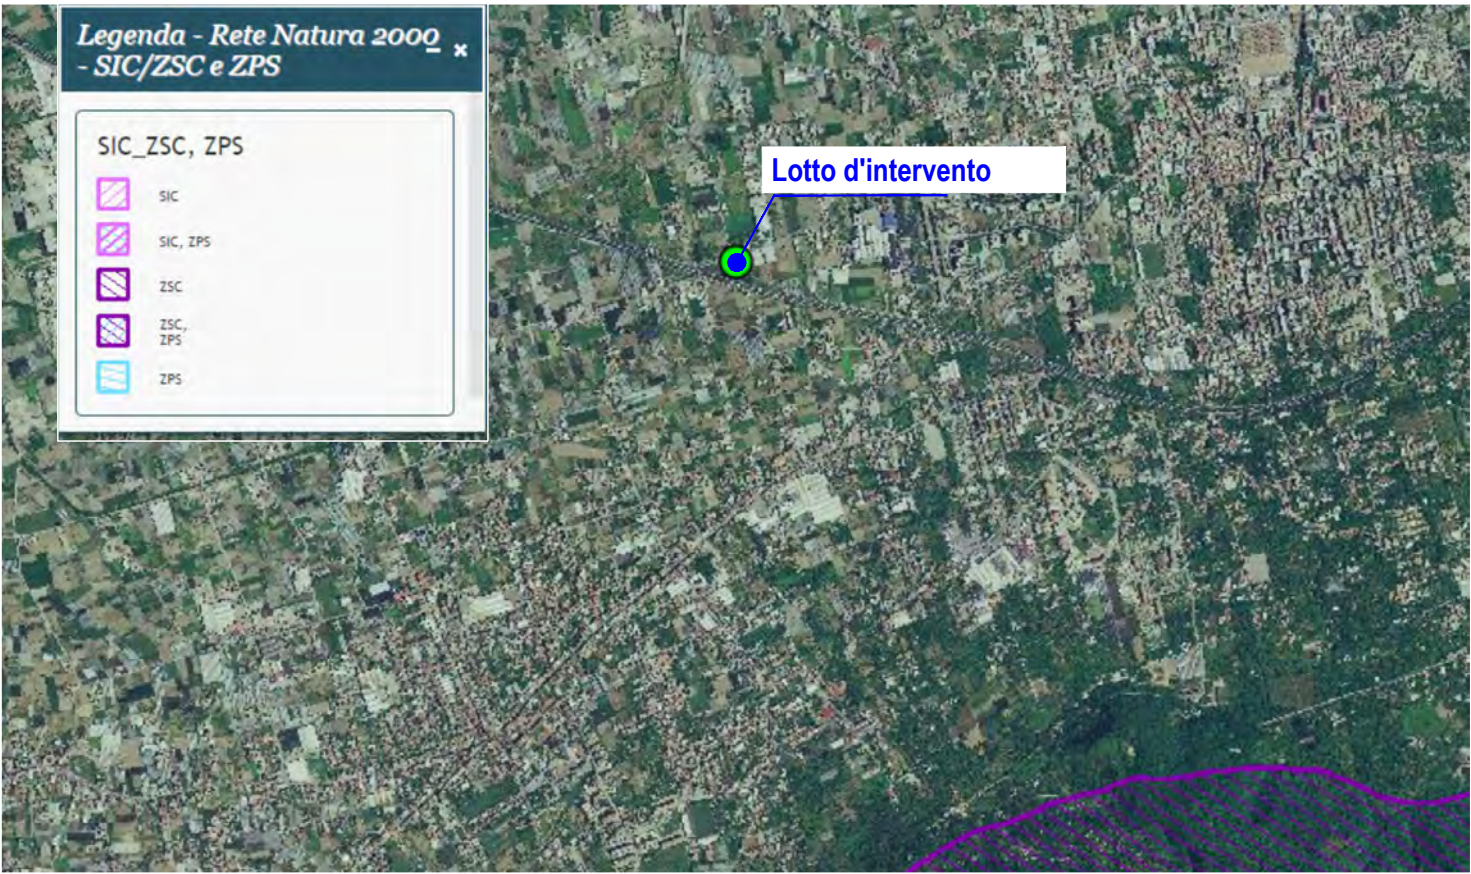


VINCOLI D.LGS. 42/2004 - artt.136,157,142 c.1 lett.M

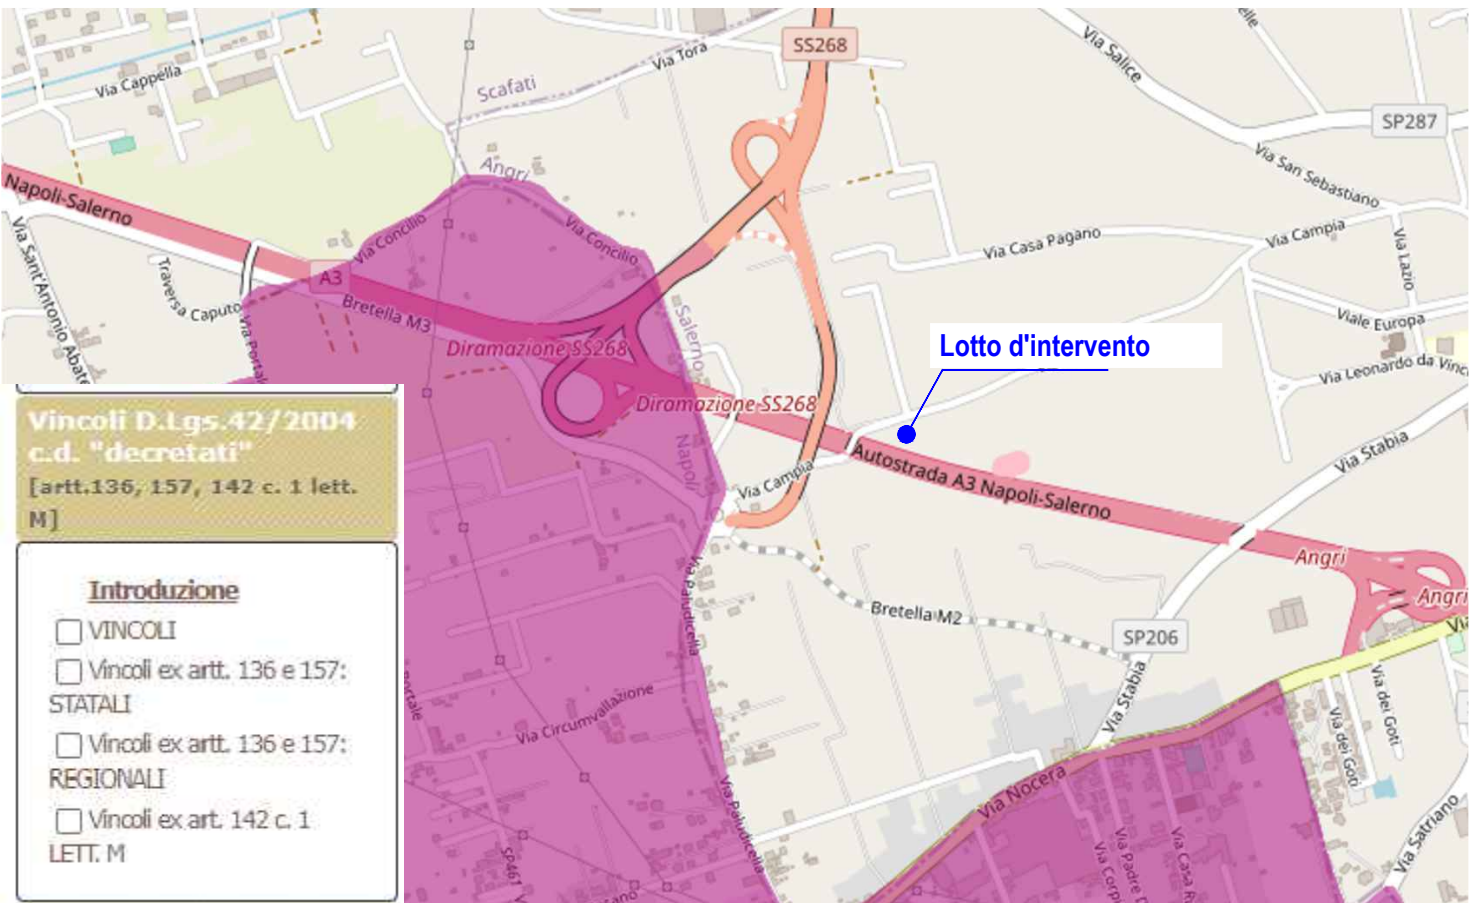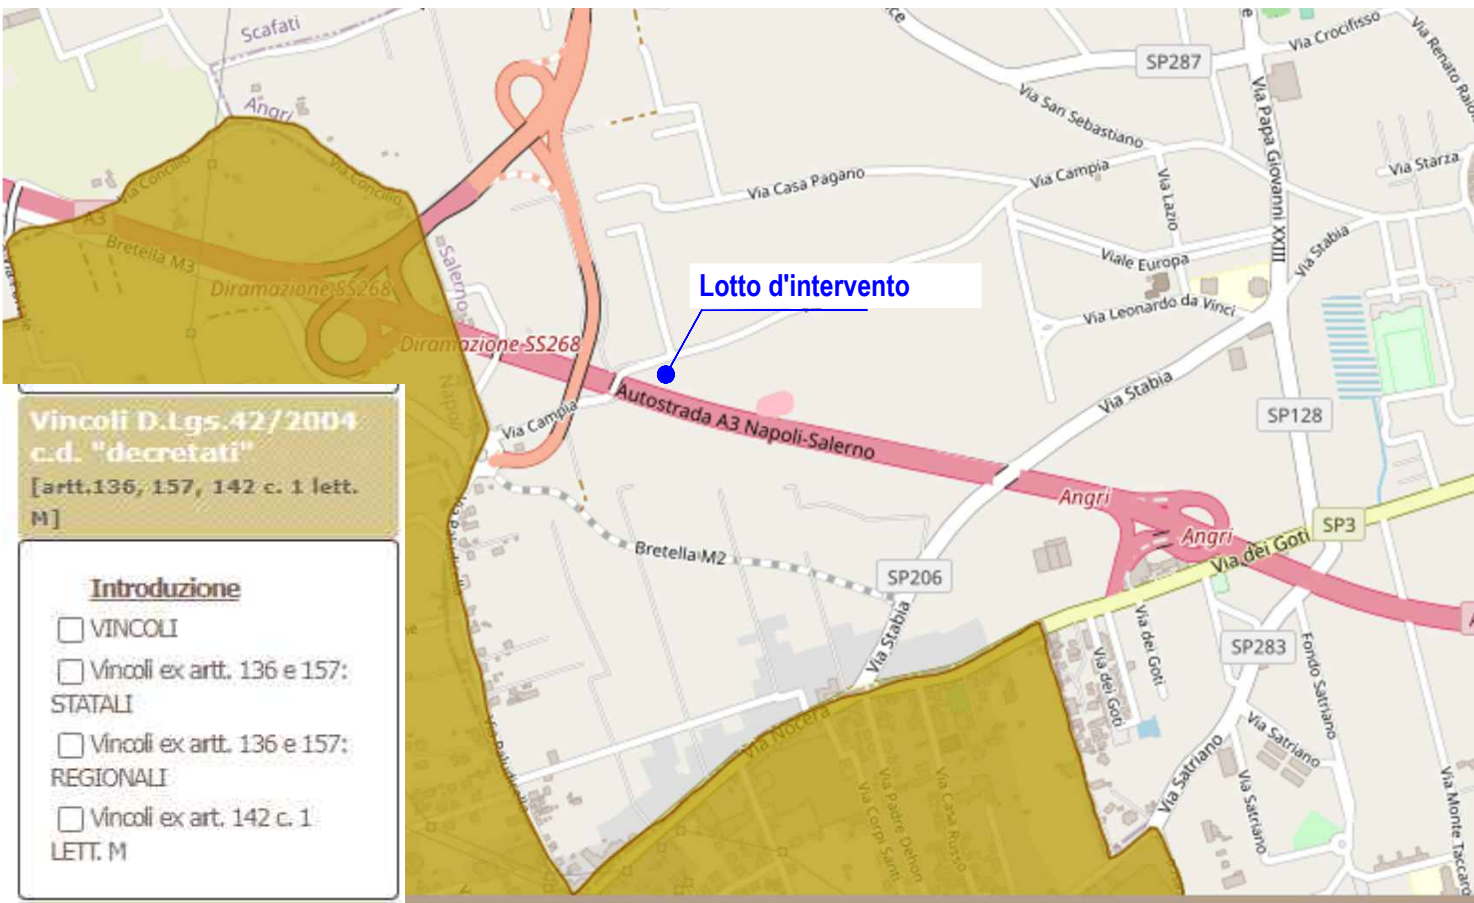

VINCOLI D.LGS. 42/2004 - art.142 c.1, esc. lett. E, H, M

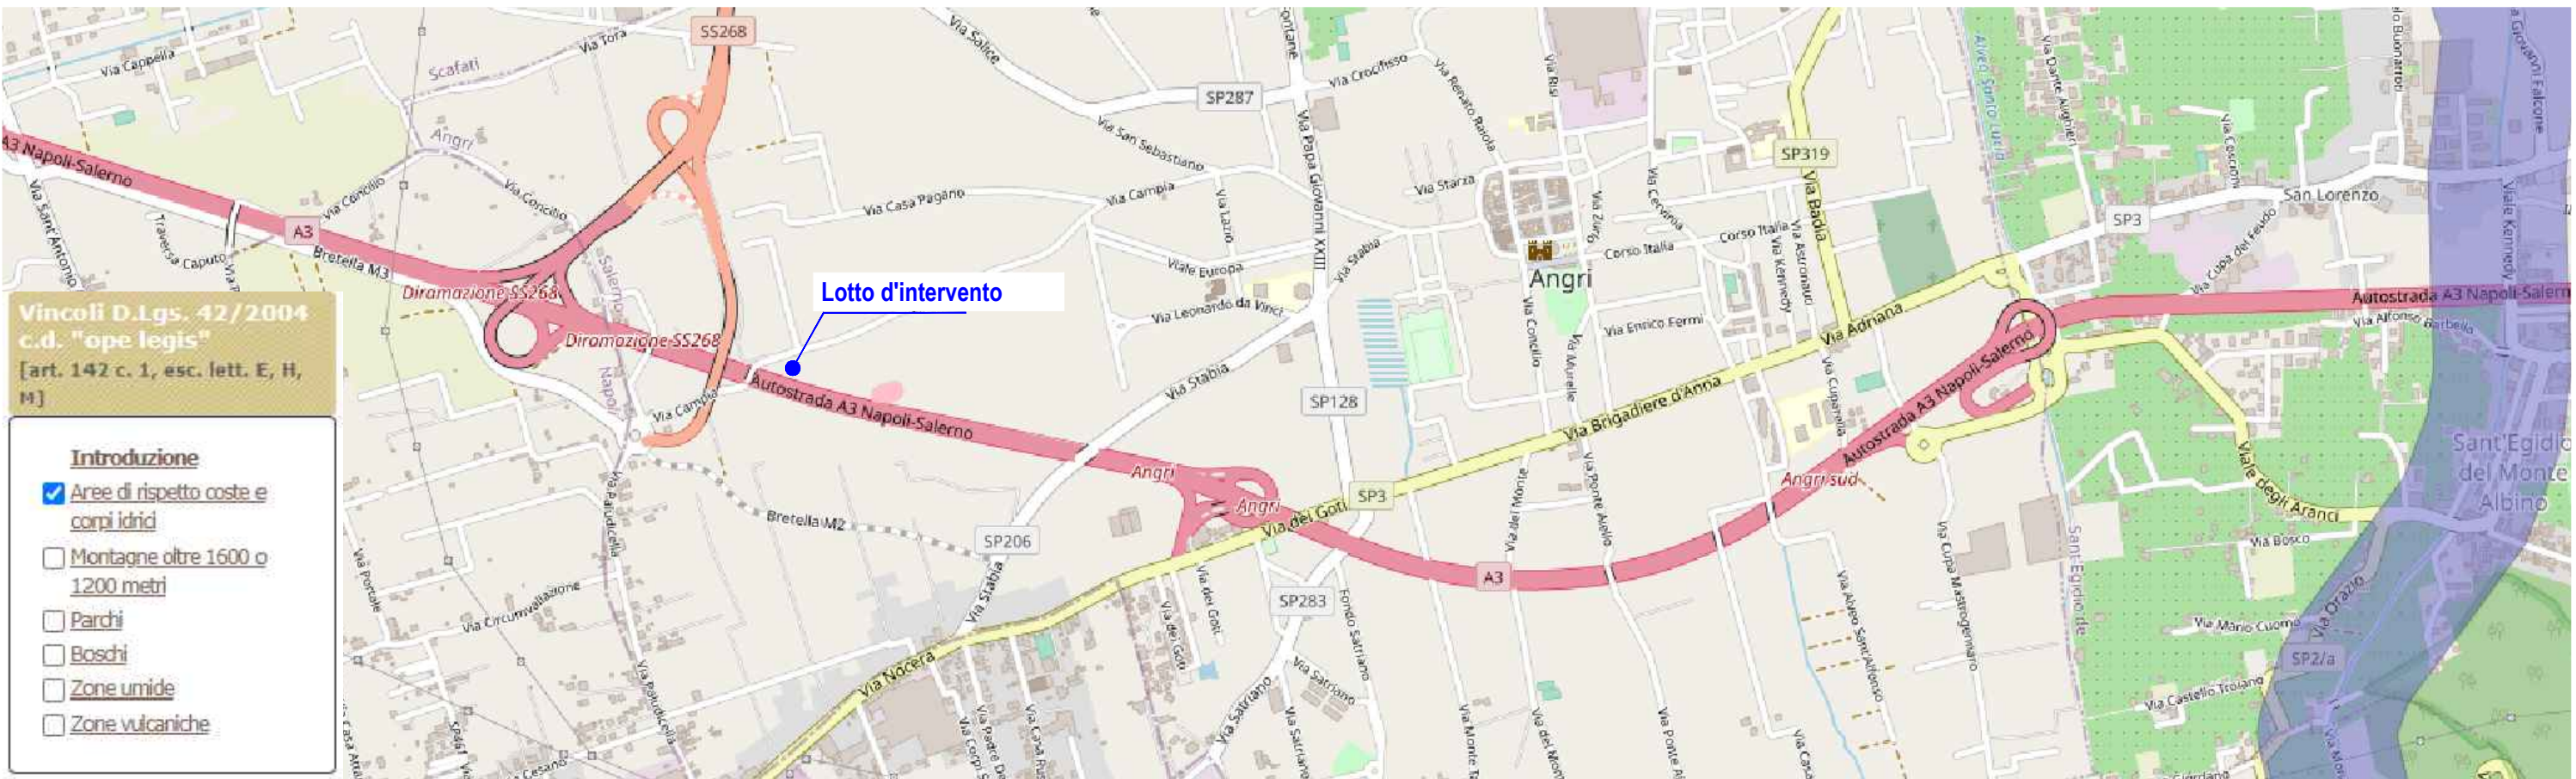

PERICOLOSITA' IDRAULICA

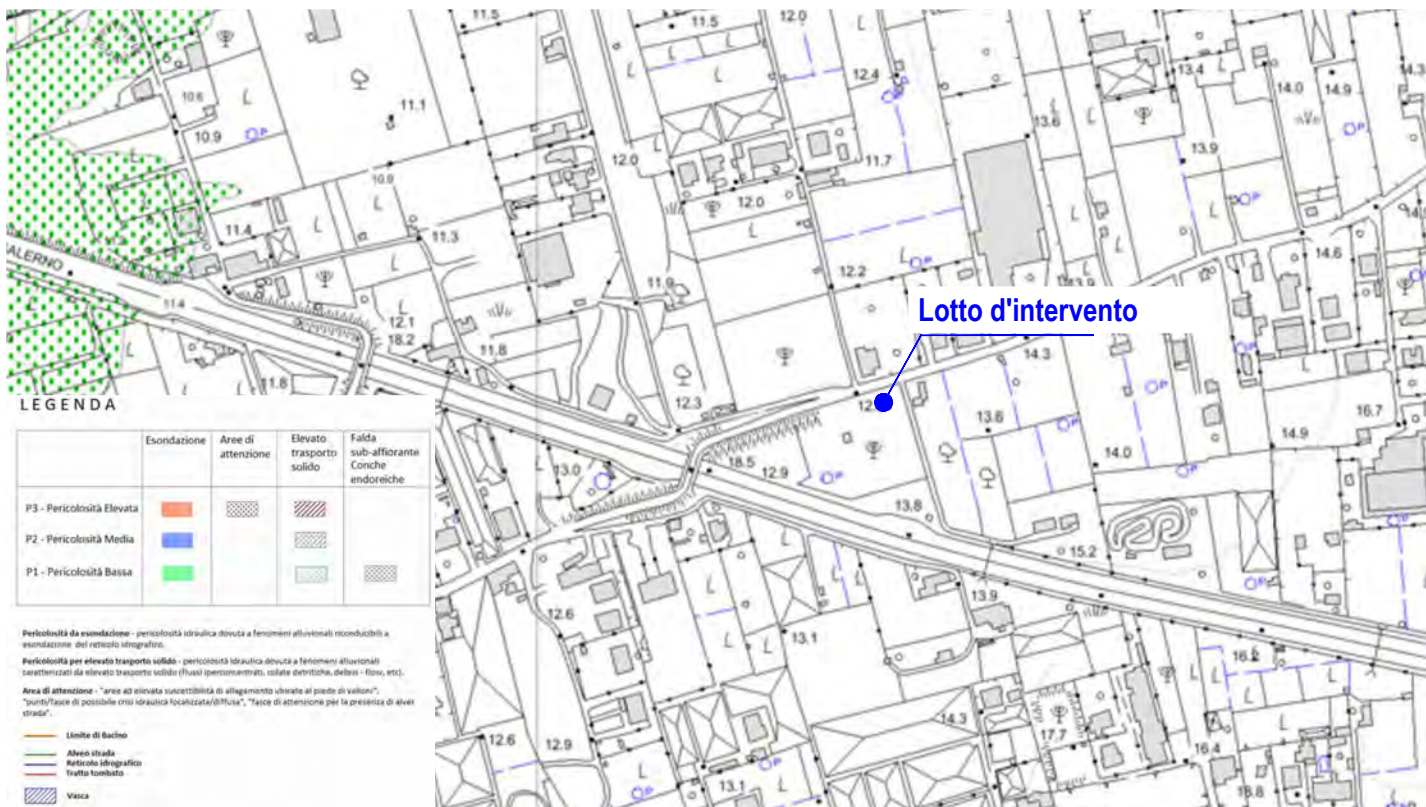


RISCHIO IDRAULICO



PERICOLOSITA' DA FRANA



RISCHIO DA FRANA

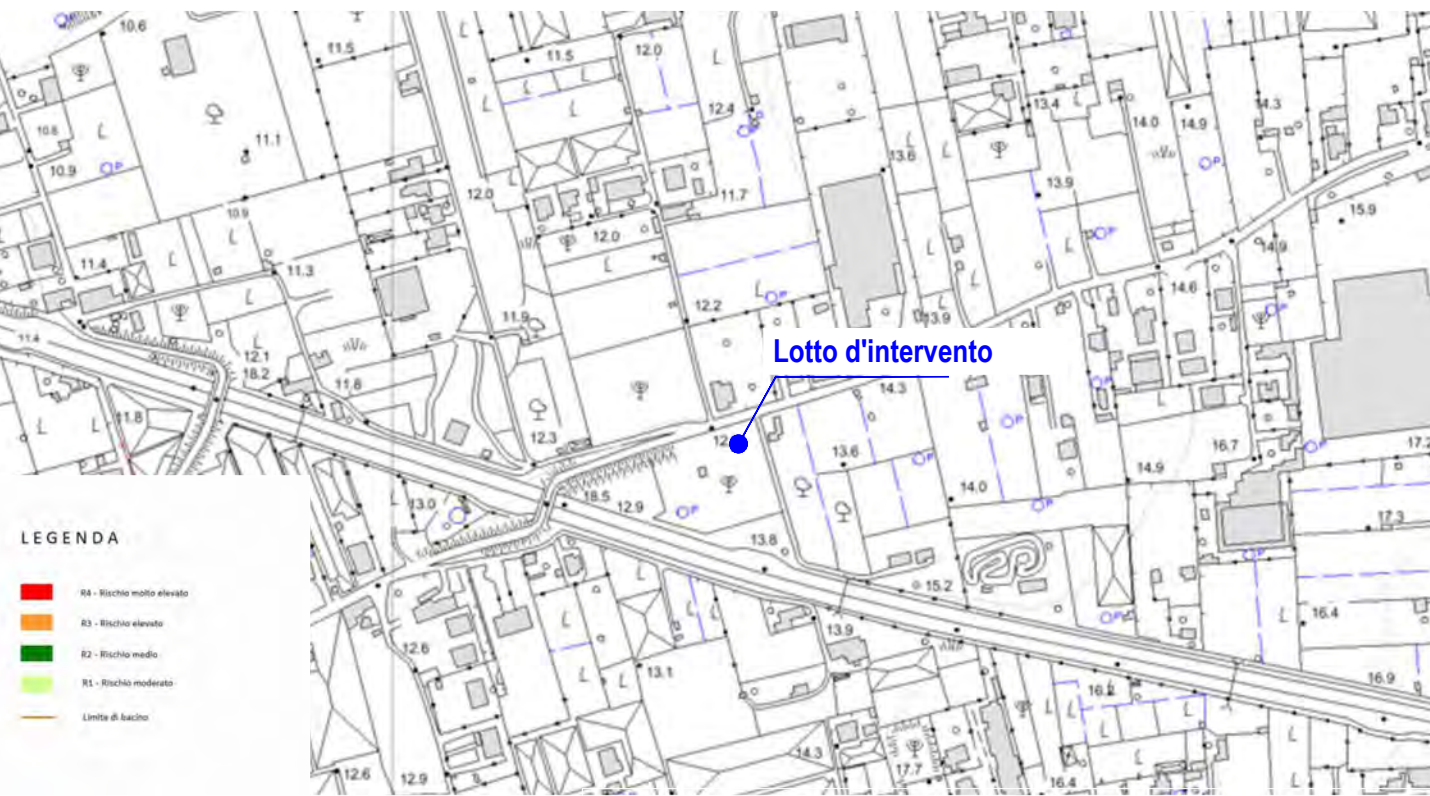

Autorità di Bacino Regionale della Campania Centrale
Delibera di Comitato Istituzionale n. 1 del 23 febbraio 2015






Autorità di Bacino Regionale della Campania Centrale
Delibera di Comitato Istituzionale n. 1 del 23 febbraio 2015




PIANO STRALCIO PER L'ASSETTO IDROGEOLOGICO


CARTA DEGLI SCENARI DI RISCHIO IDROGEOLOGICO R3 E R4 RELATIVO ALLE PRINCIPALI STRUTTURE ED INFRASTRUTTURE ANTROPICHE

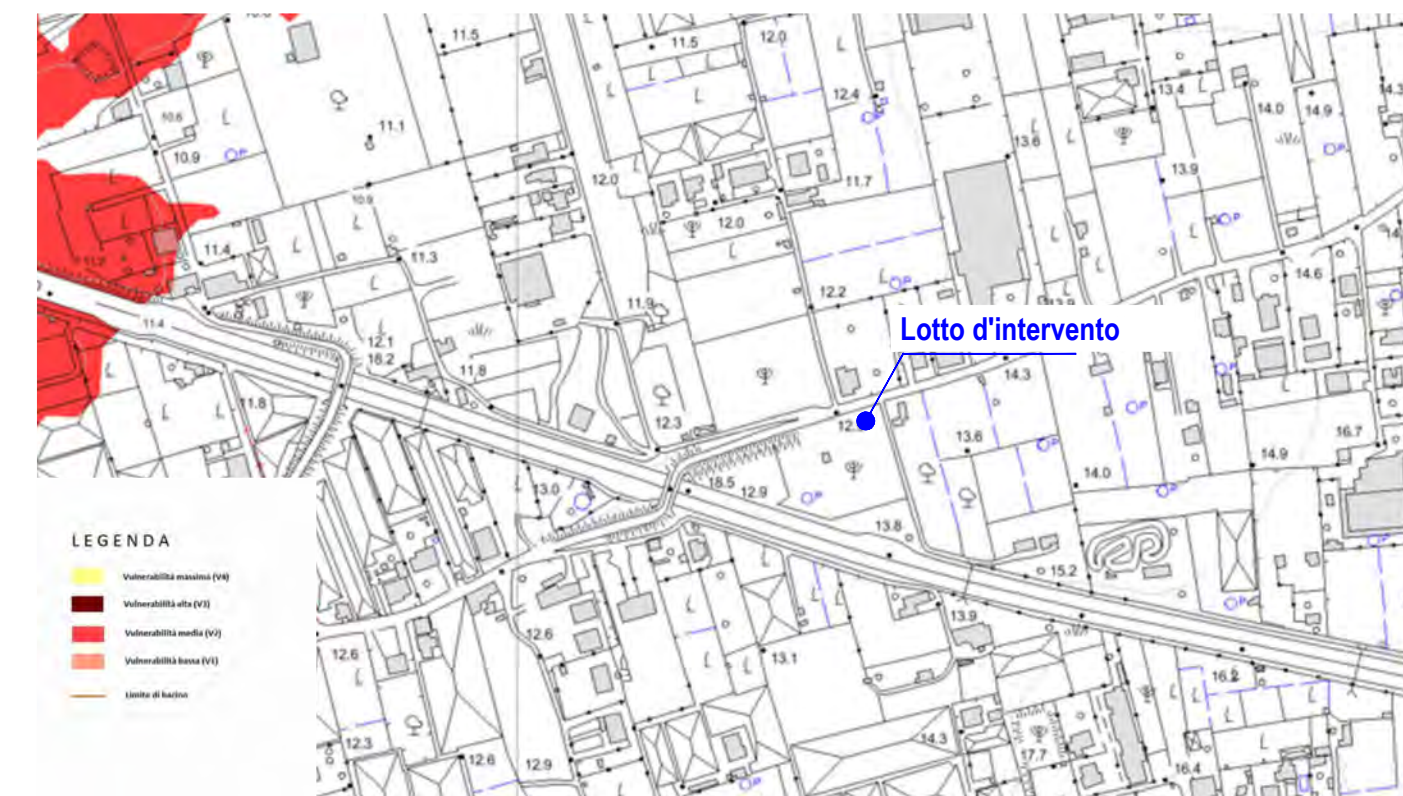


PUC COMUNE DI ANGRI - Aree per attrezzature e proprietà comunali

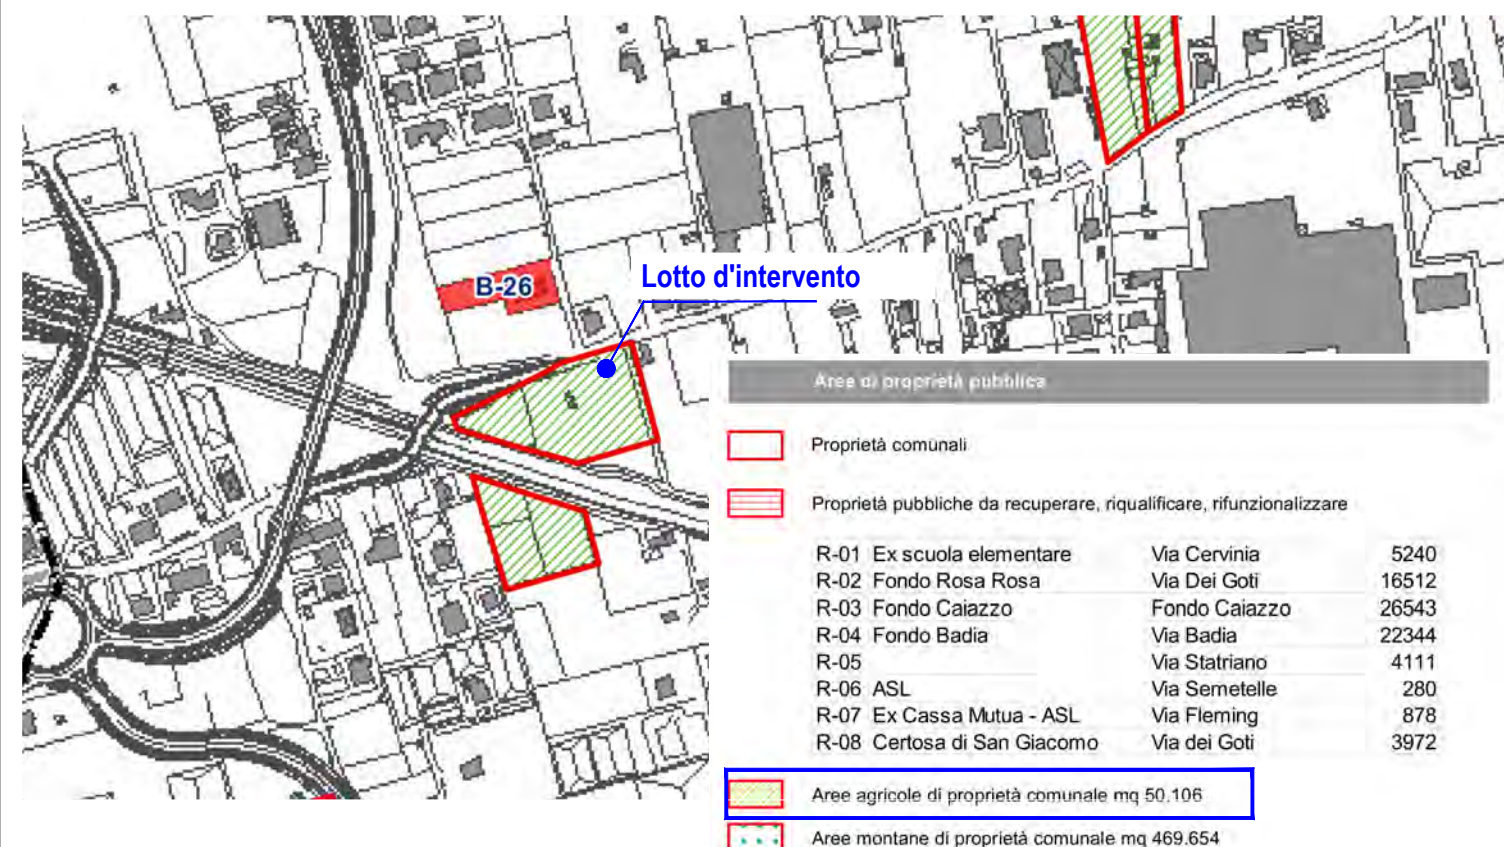


PUC COMUNE DI ANGRI - C.4.2-PIANO DI ZONIZZAZIONE ACUSTICA

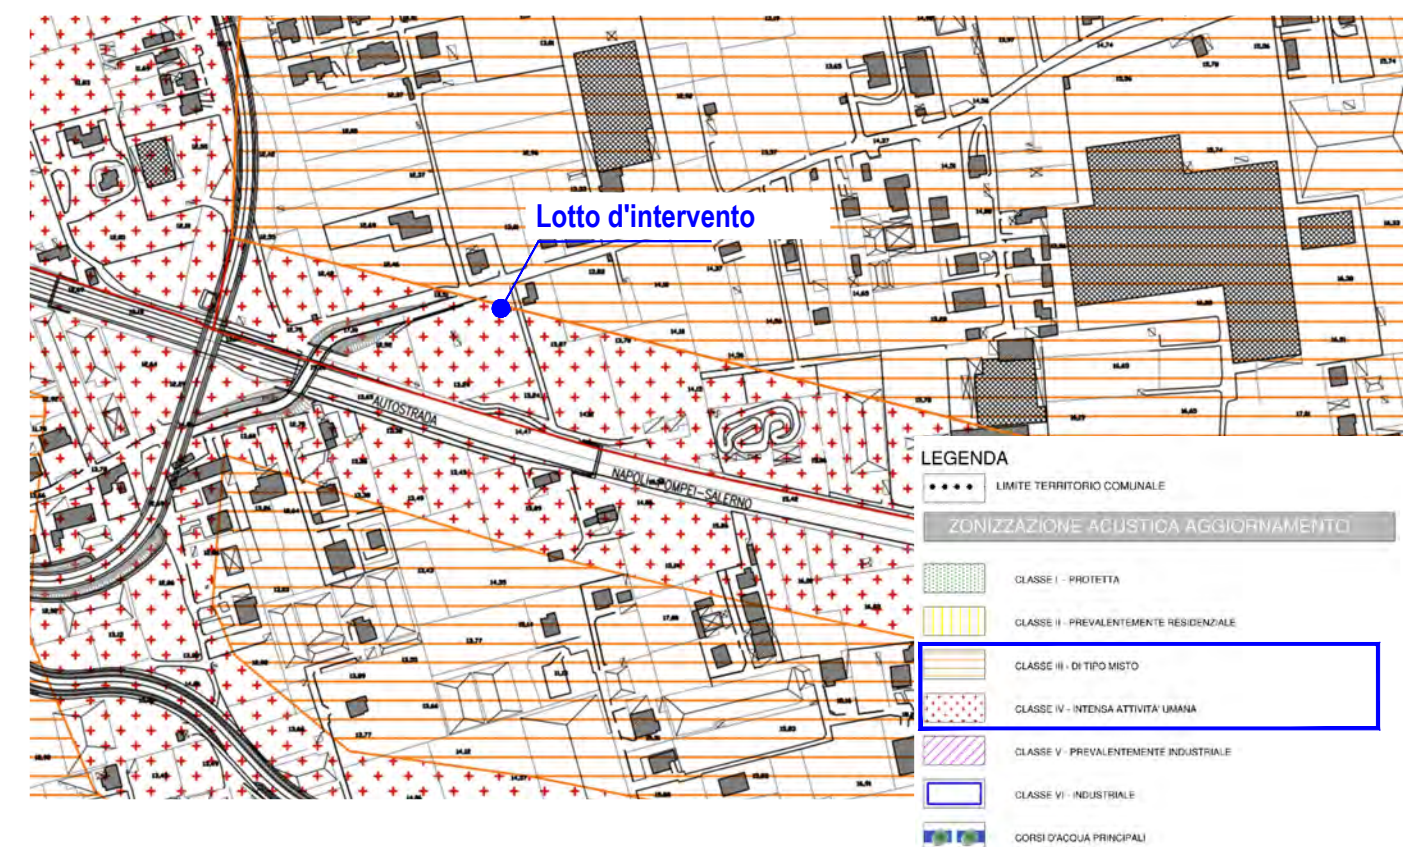


PUC COMUNE DI ANGRI - CARTA GEOLITOLOGICA

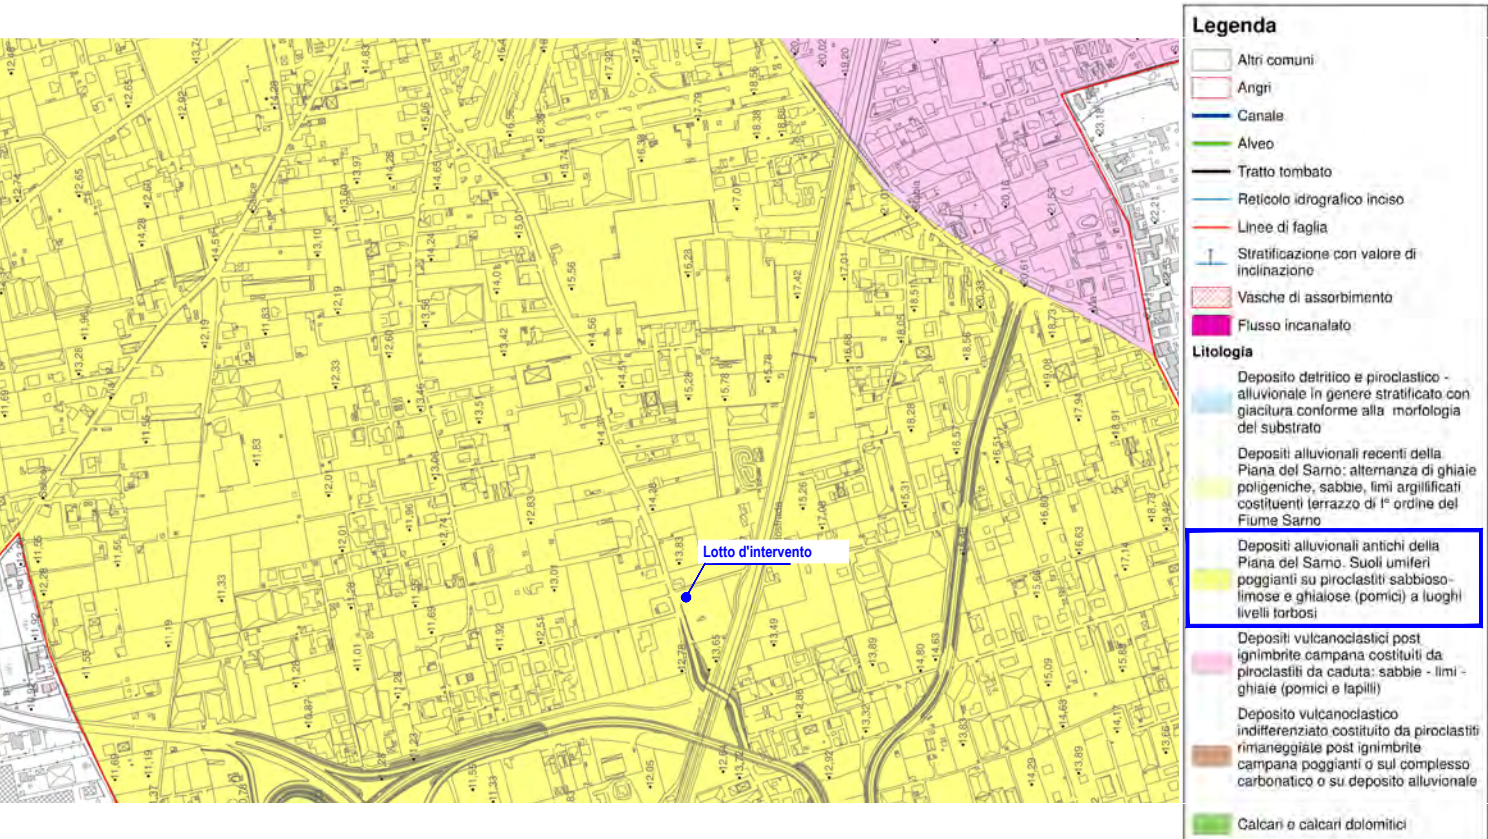


PUC COMUNE DI ANGRI - Aree per attrezzature e proprietà comunali

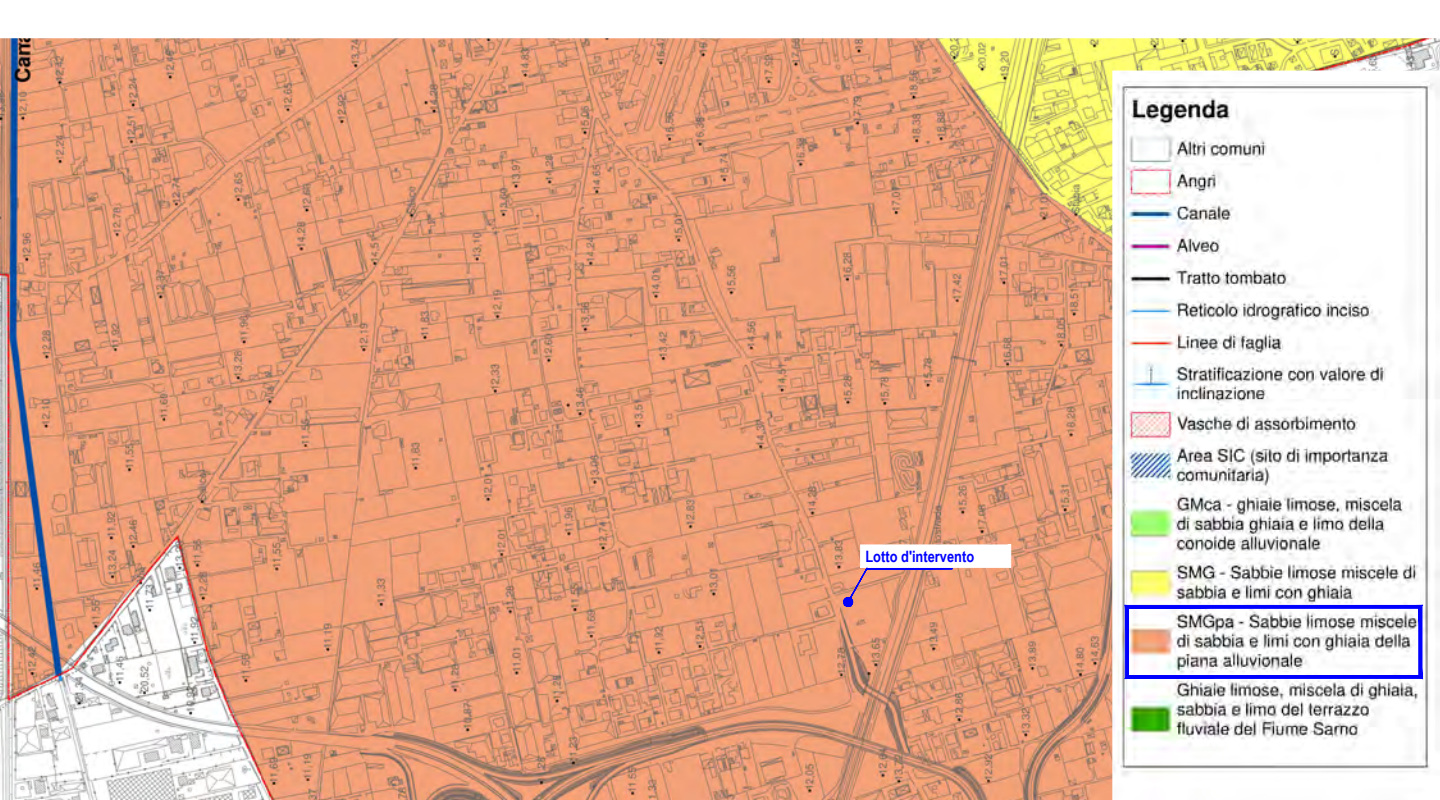


PUC COMUNE DI ANGRI - CARTA GEOMORFOLOGICA

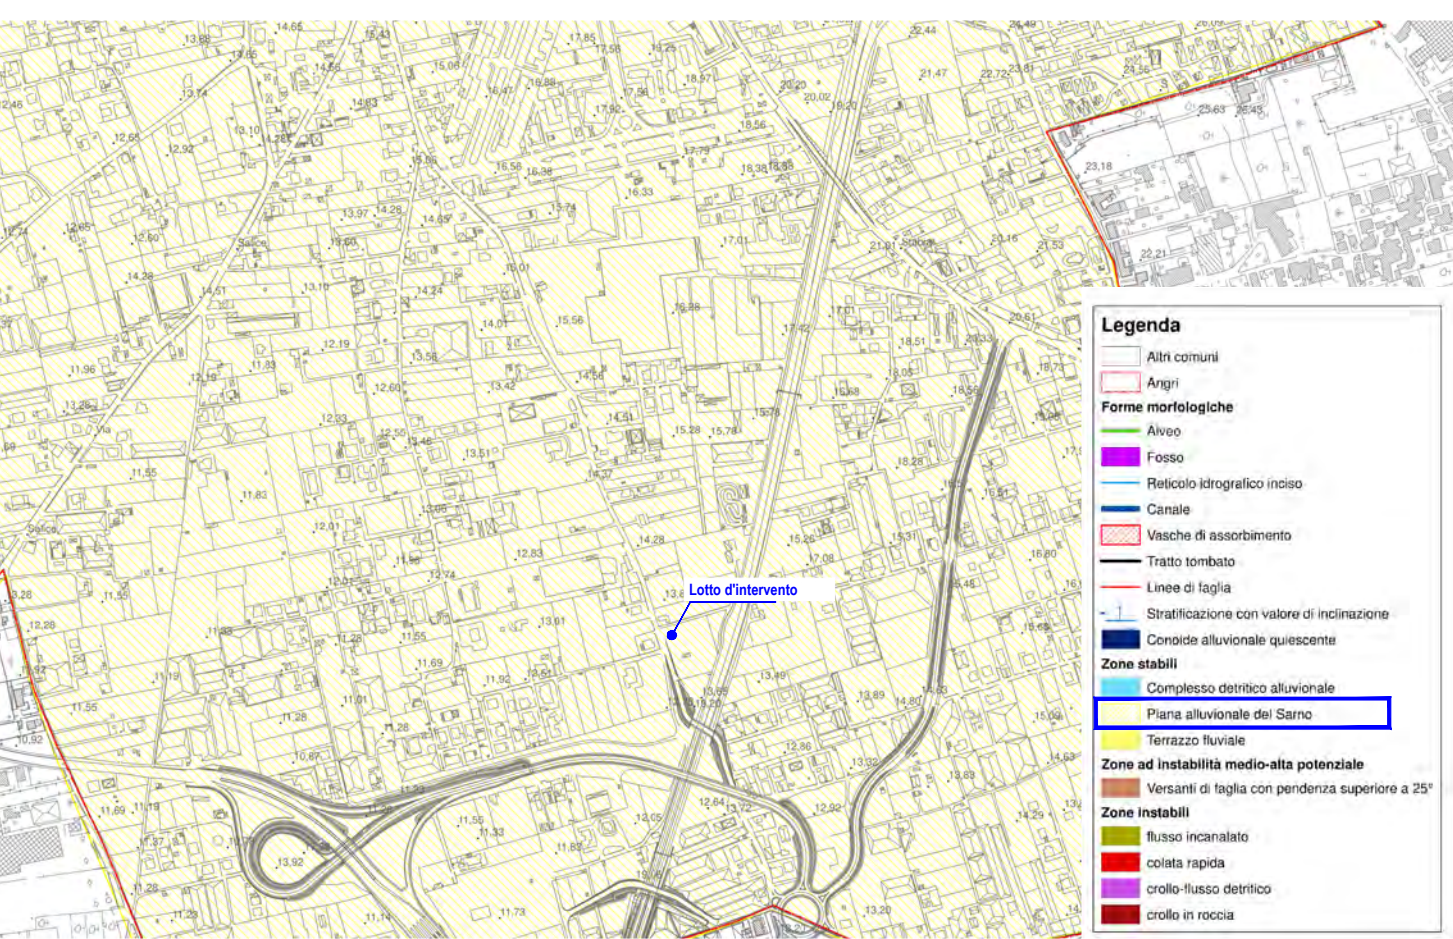


PUC COMUNE DI ANGRI - CARTA IDROGEOLOGICA

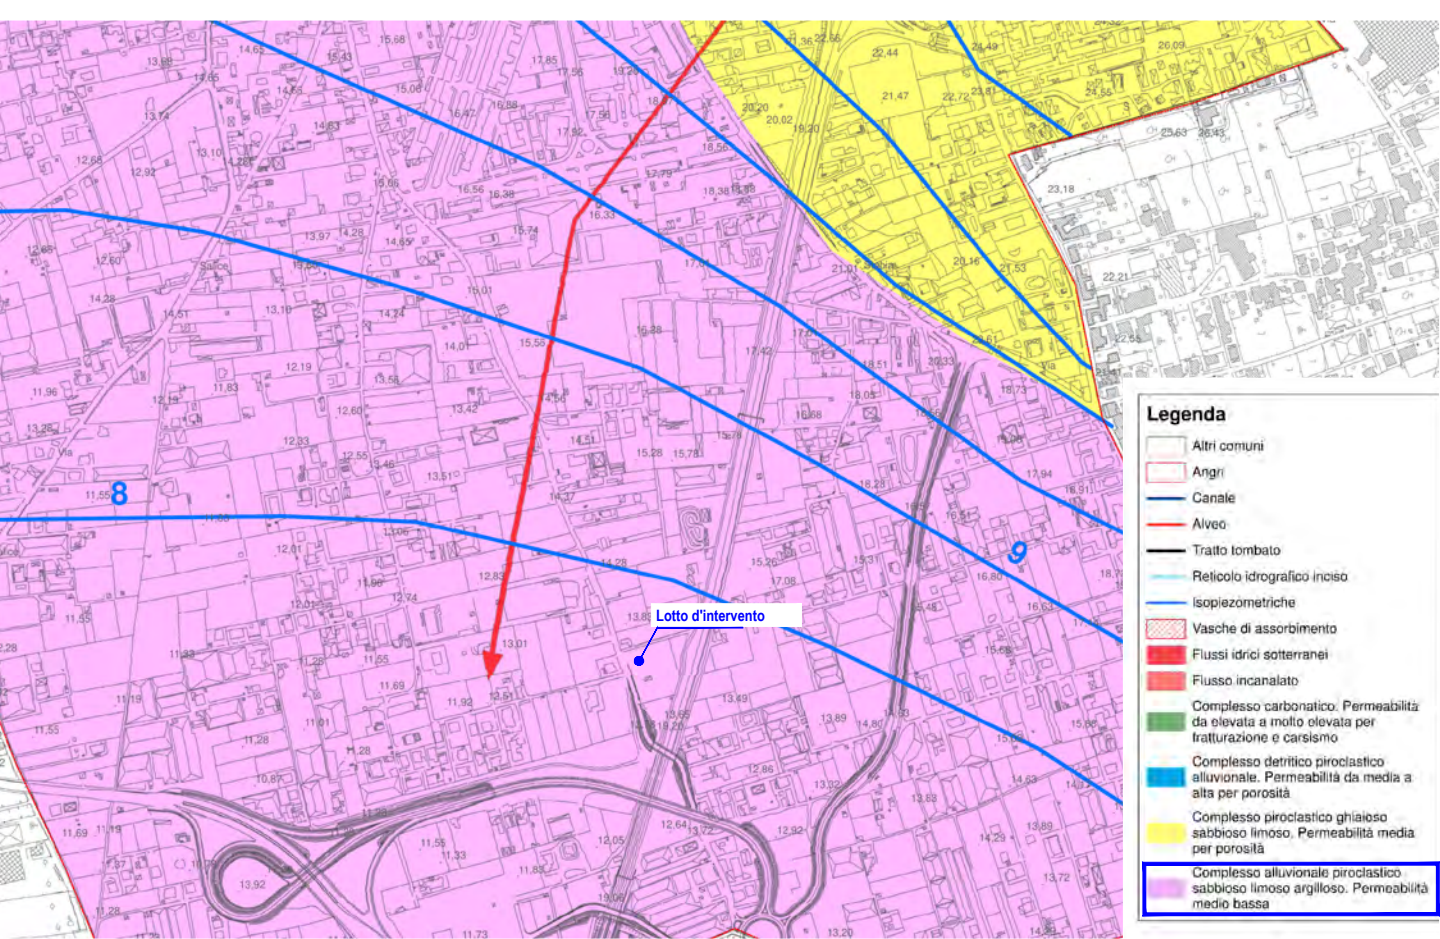


PUC COMUNE DI ANGRI - CARTA MICROZONE OMOGENEE

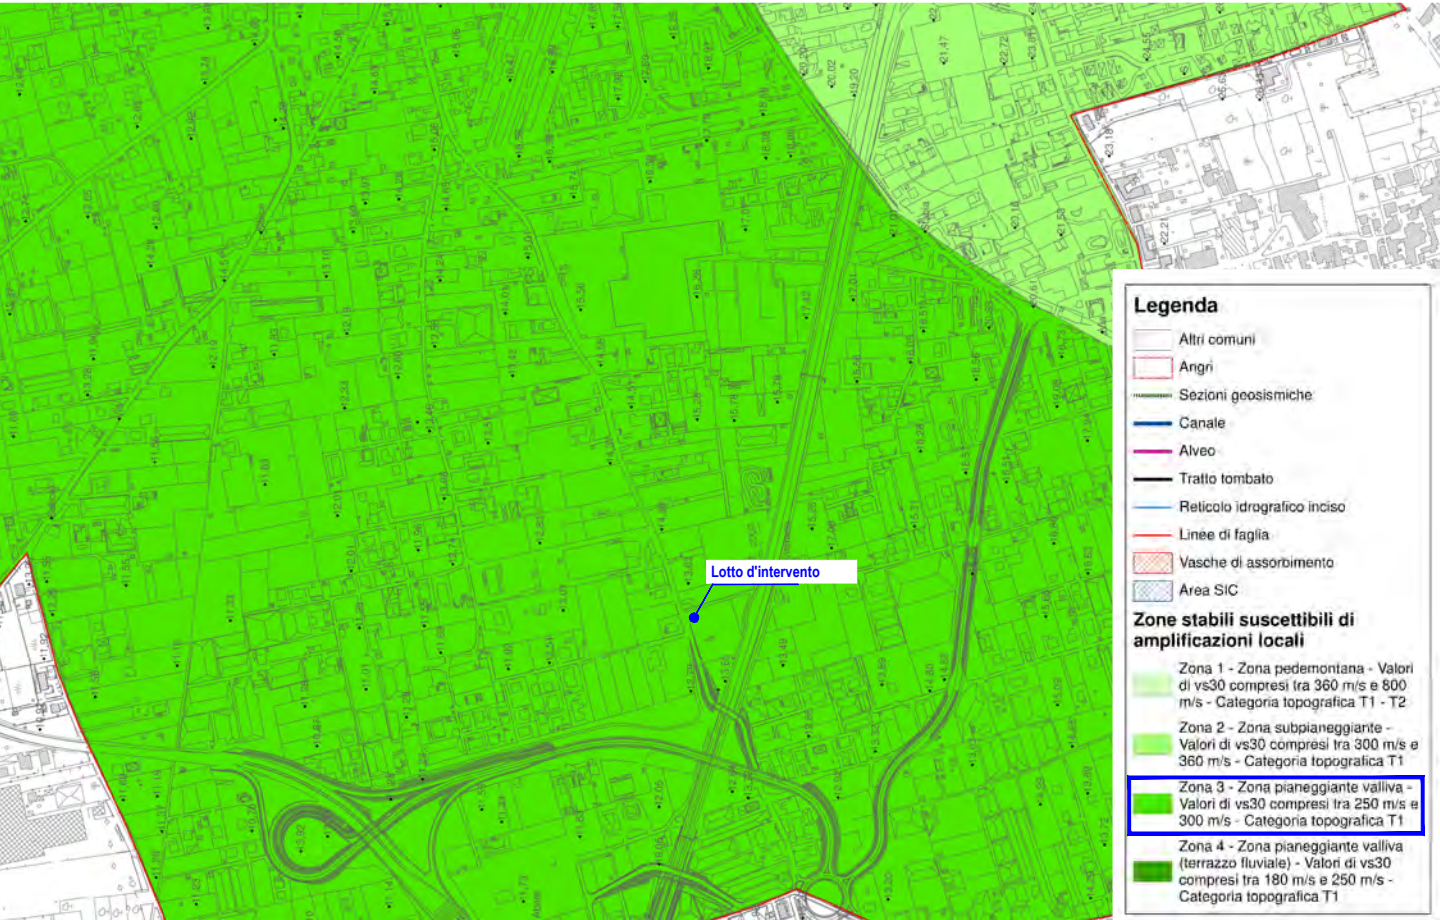


PUC COMUNE DI ANGRI - INQUADRAMENTO TERRITORIALE

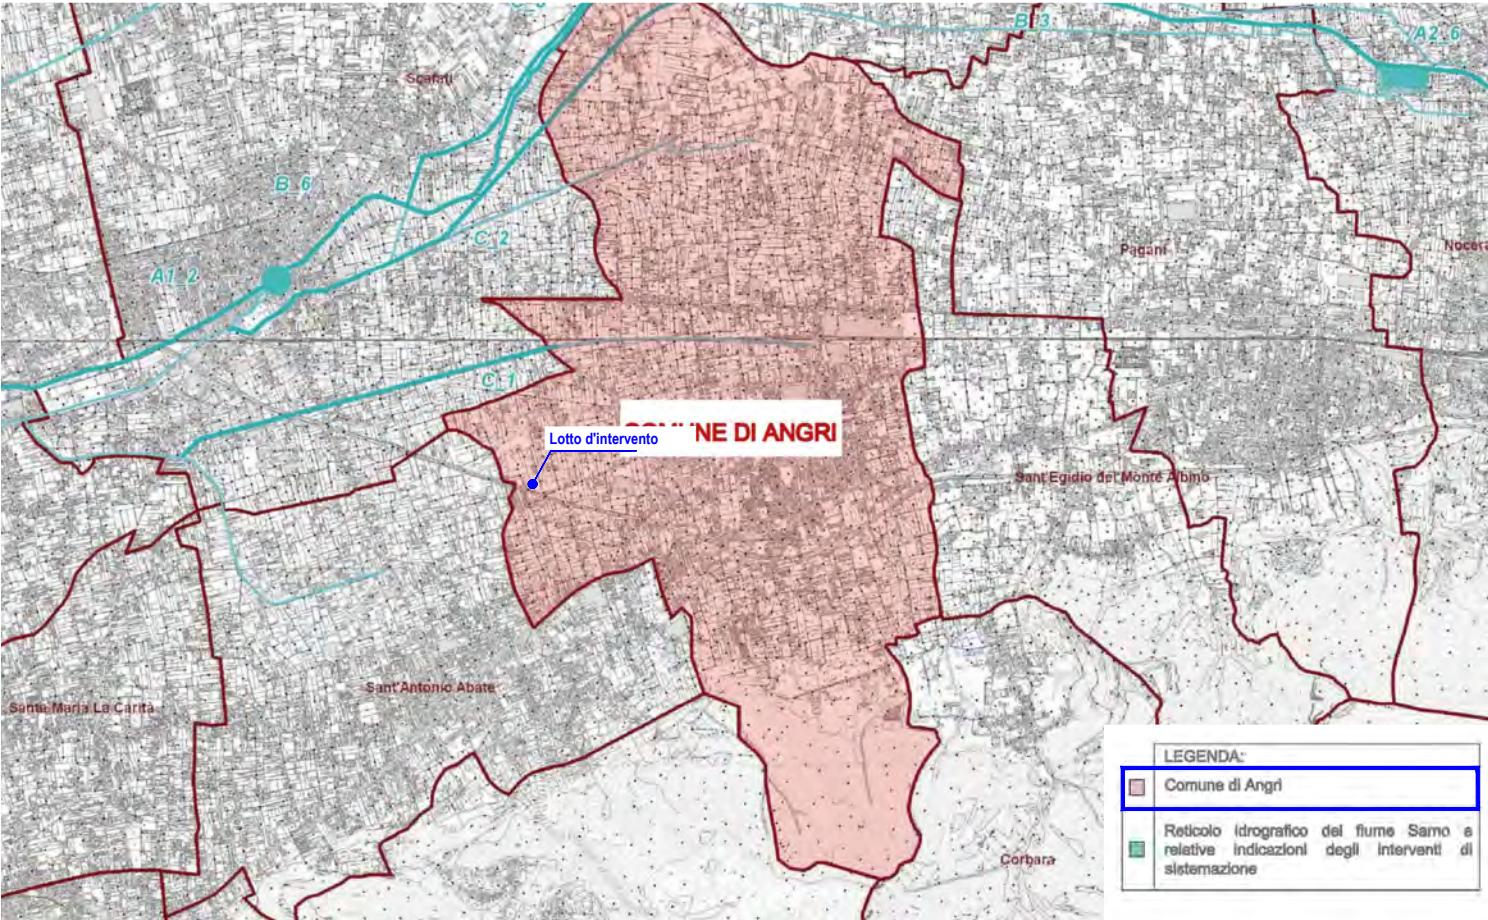


PUC COMUNE DI ANGRI - CARTA MICROZONE OMOGENEE

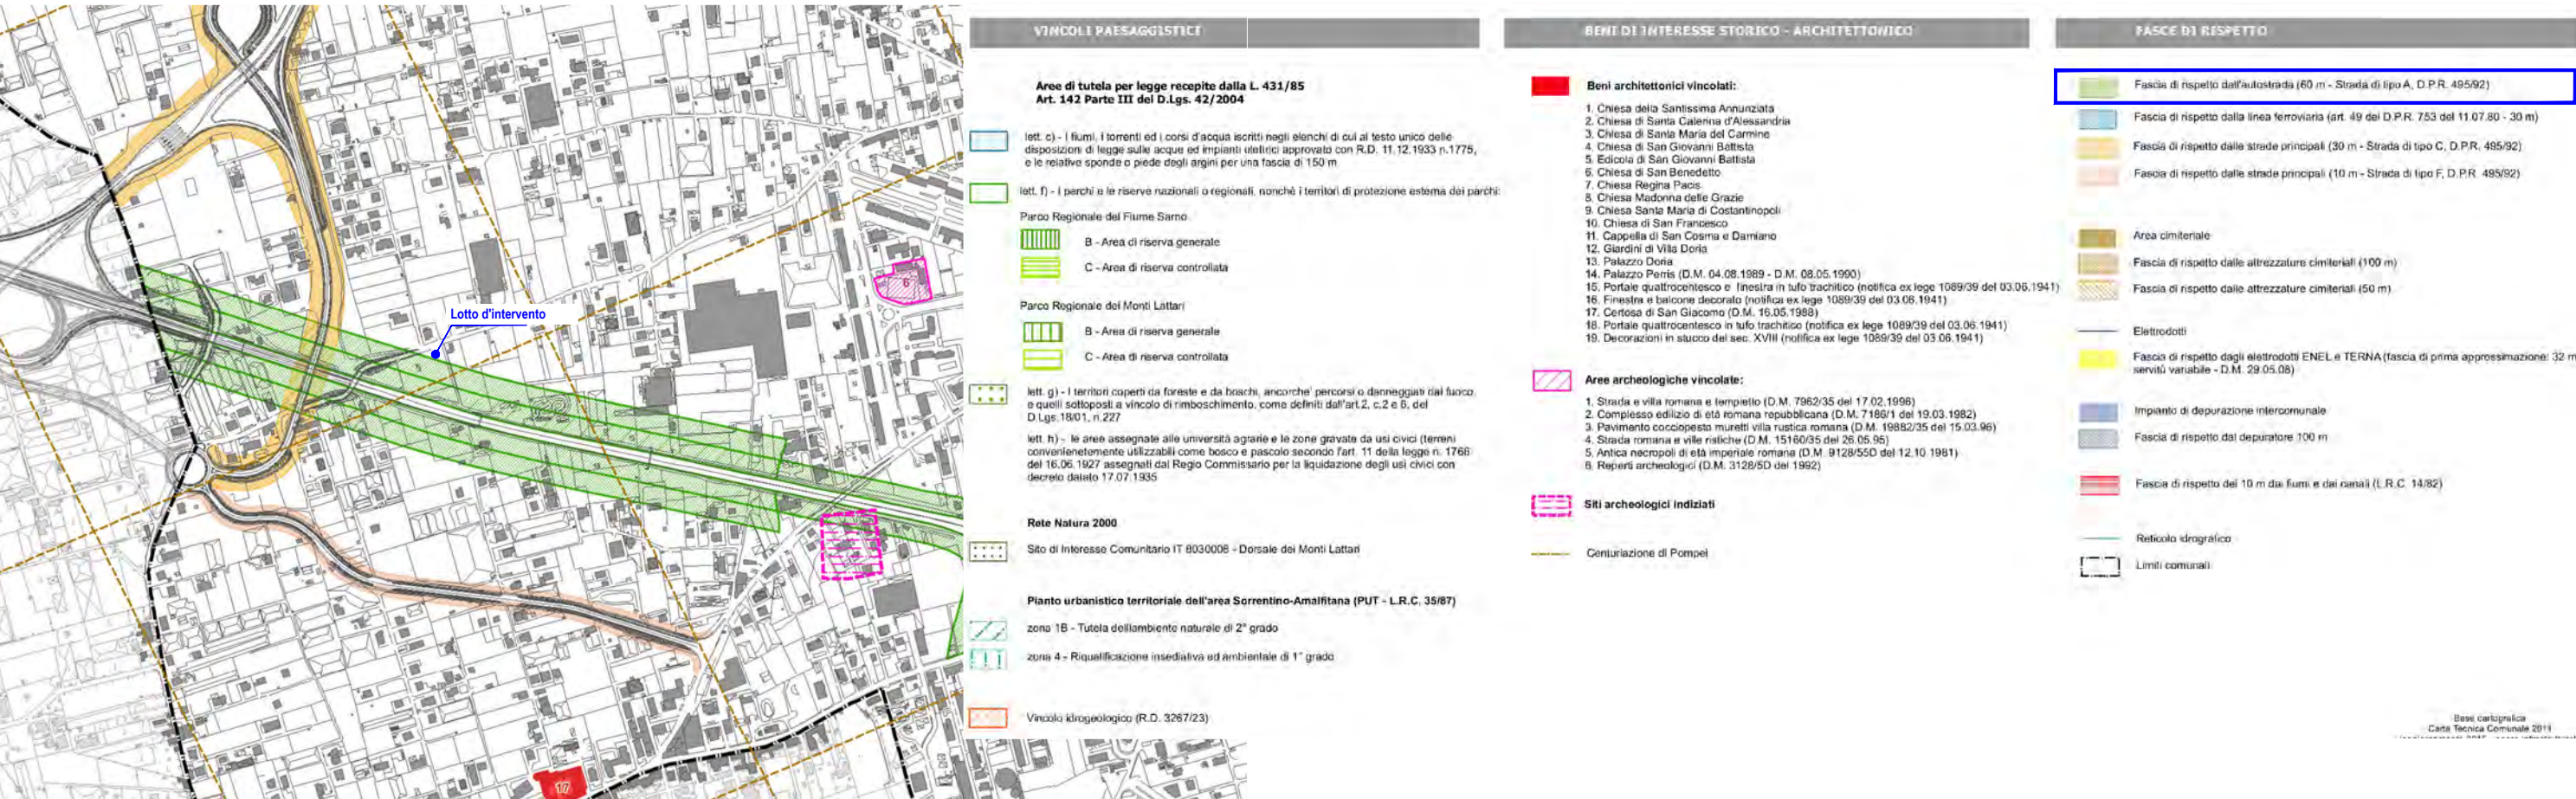


PUC COMUNE DI ANGRI - LA DISCIPLINA DEL TERRITORIO COMUNALE-area di interesse generale di progetto -TAV C-1

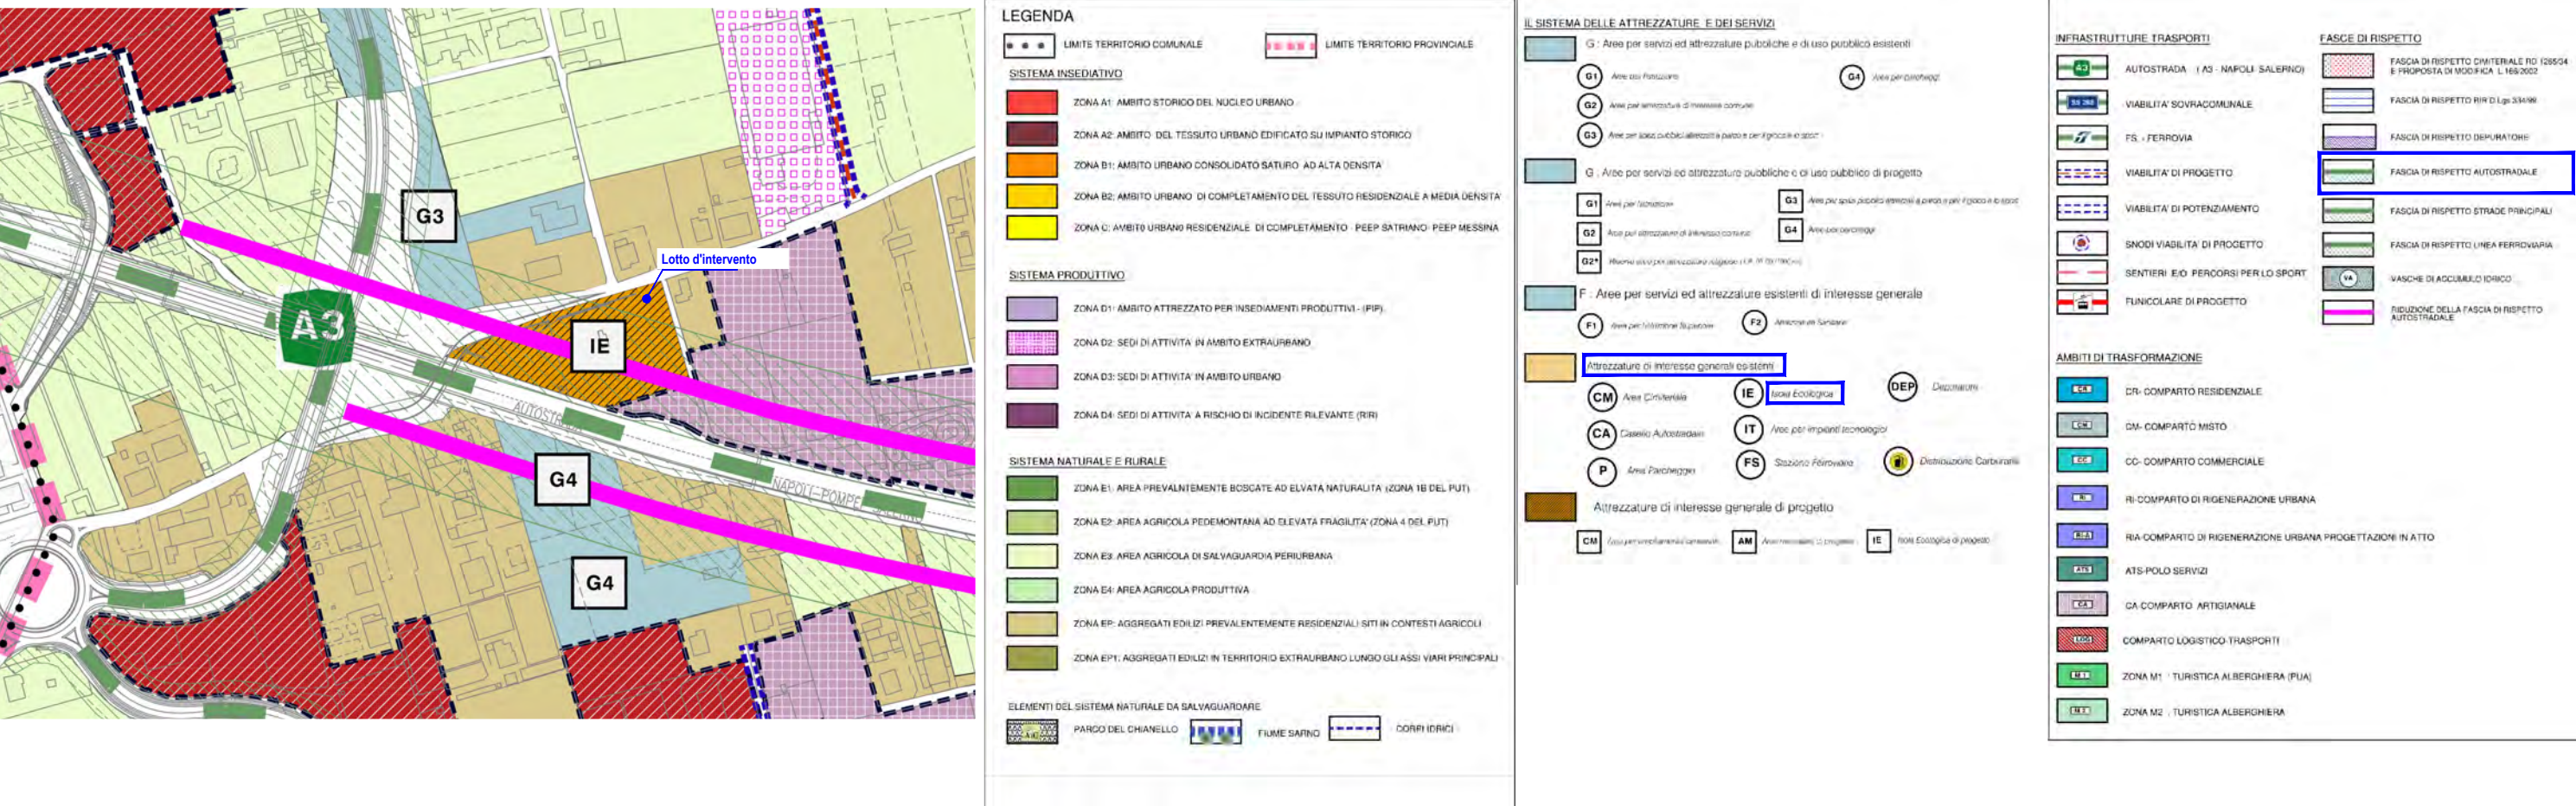


PUC COMUNE DI ANGRI - LE UNITA' DI PAESAGGIO COMUNALE

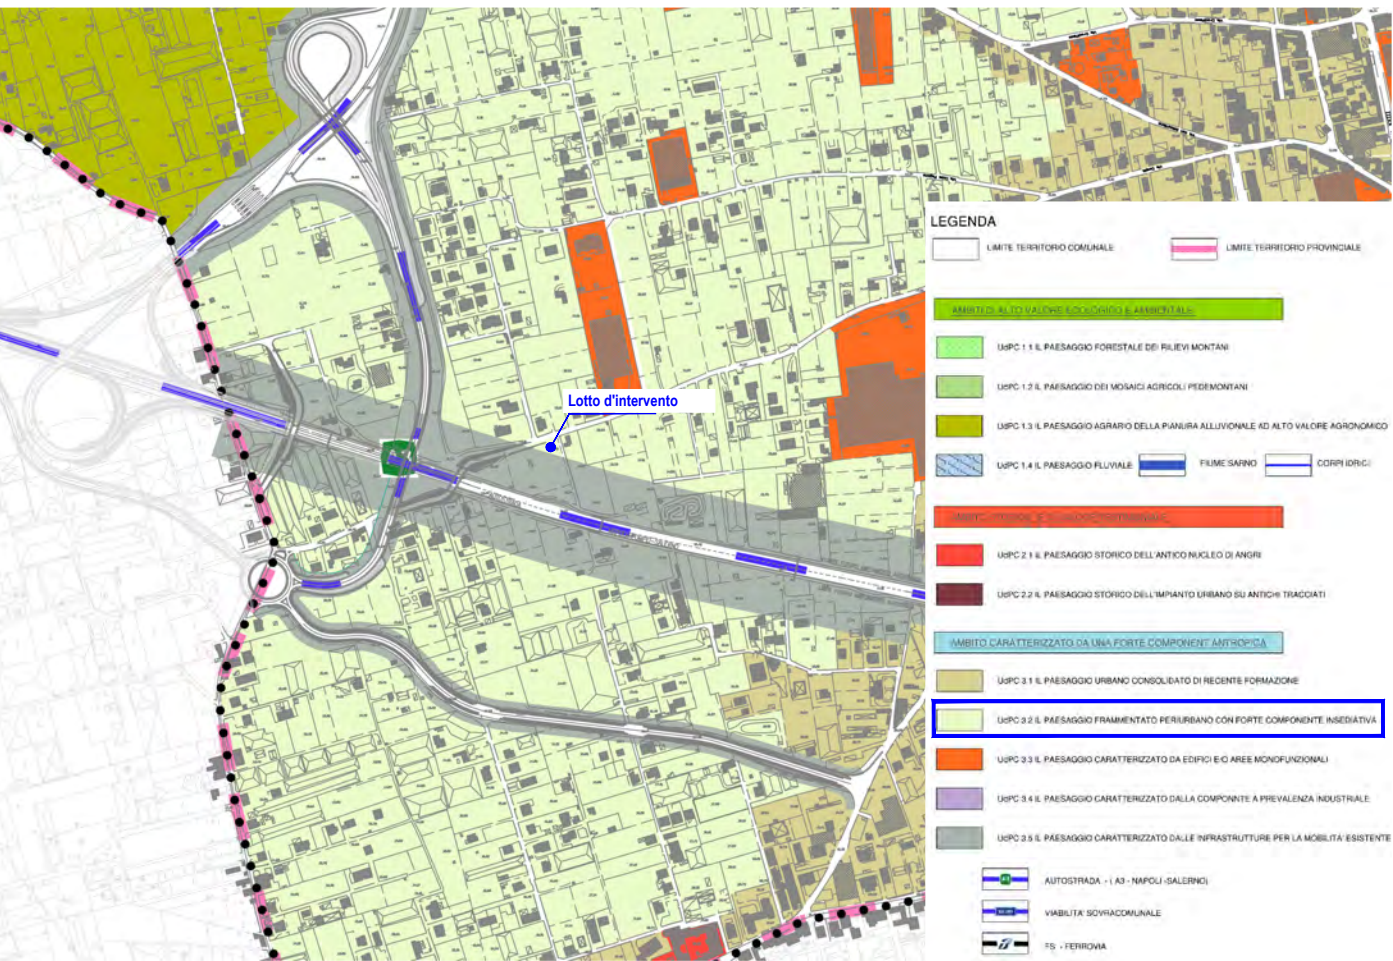

PUC COMUNE DI ANGRI - MOBILITA' A SCALA COMUNALE E PERIMETRAZIONE DEL CENTRO ABITATO

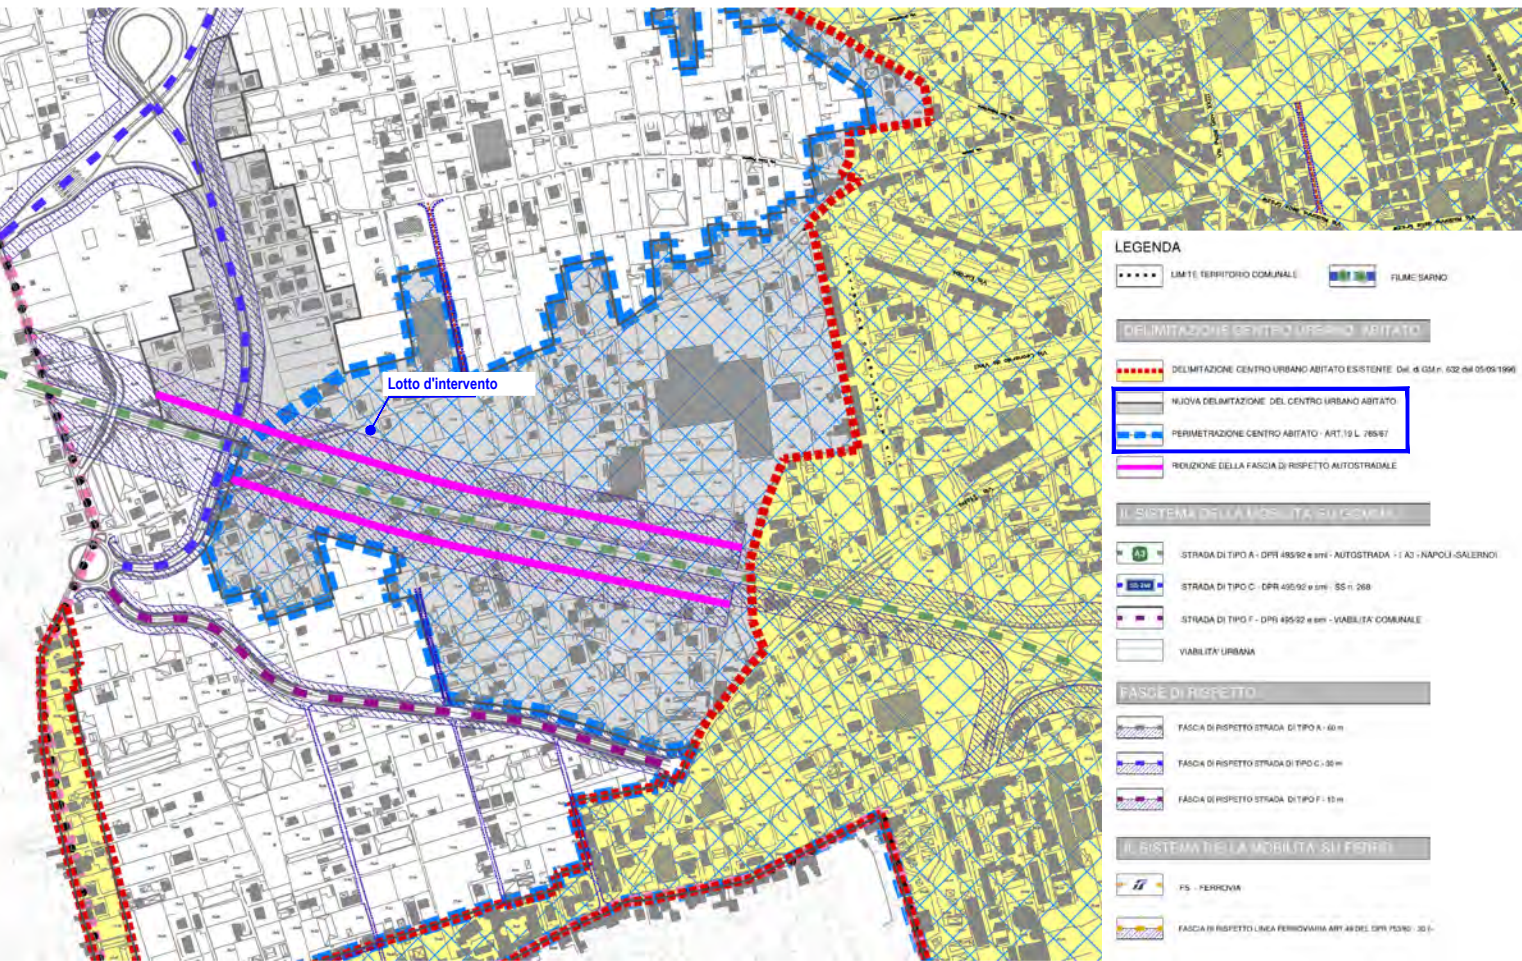

PUC COMUNE DI ANGRI - TAV- DESCRITTIVA DELL'USO AGRICOLO DEI SUOLI - BASE CATASTALE-1

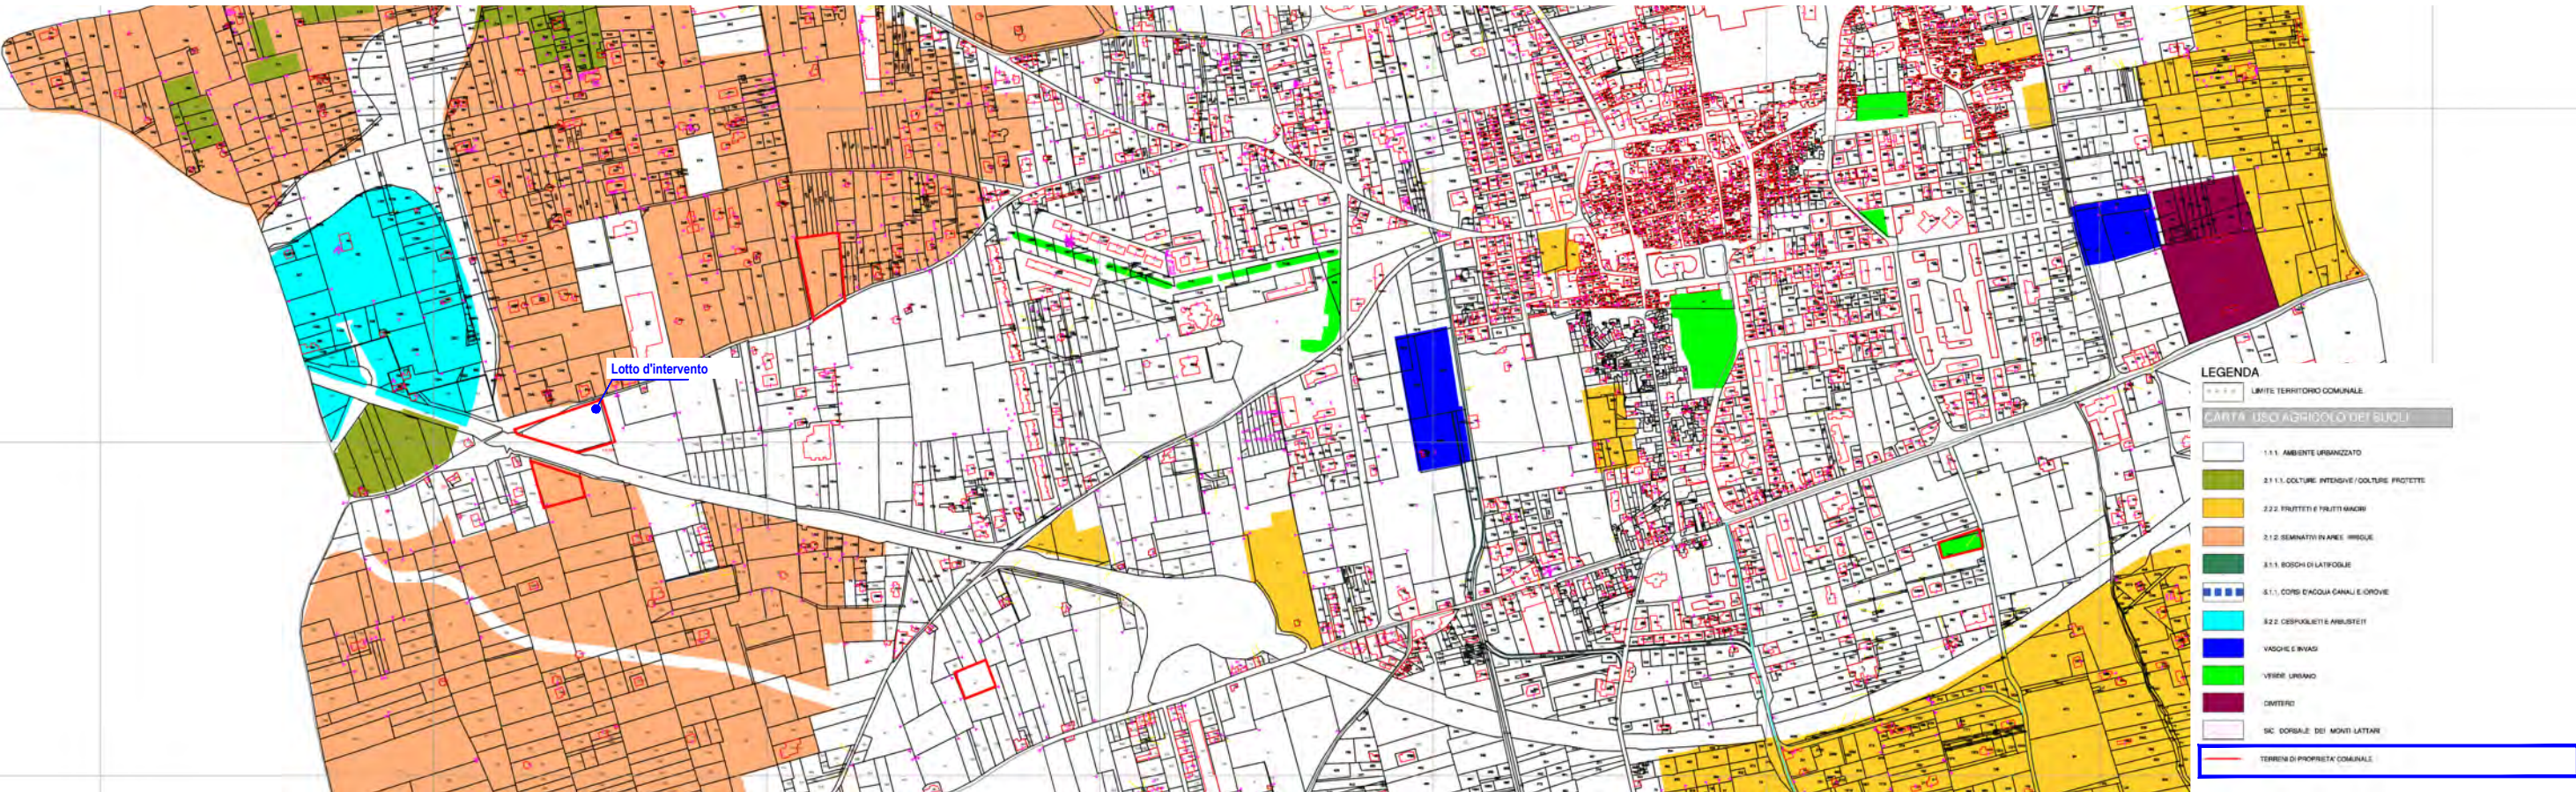

PUC COMUNE DI ANGRI - TAV- DESCRITTIVA DELL'USO AGRICOLO DEI SUOLI CARTA DELLE TIPICITA'-1

