
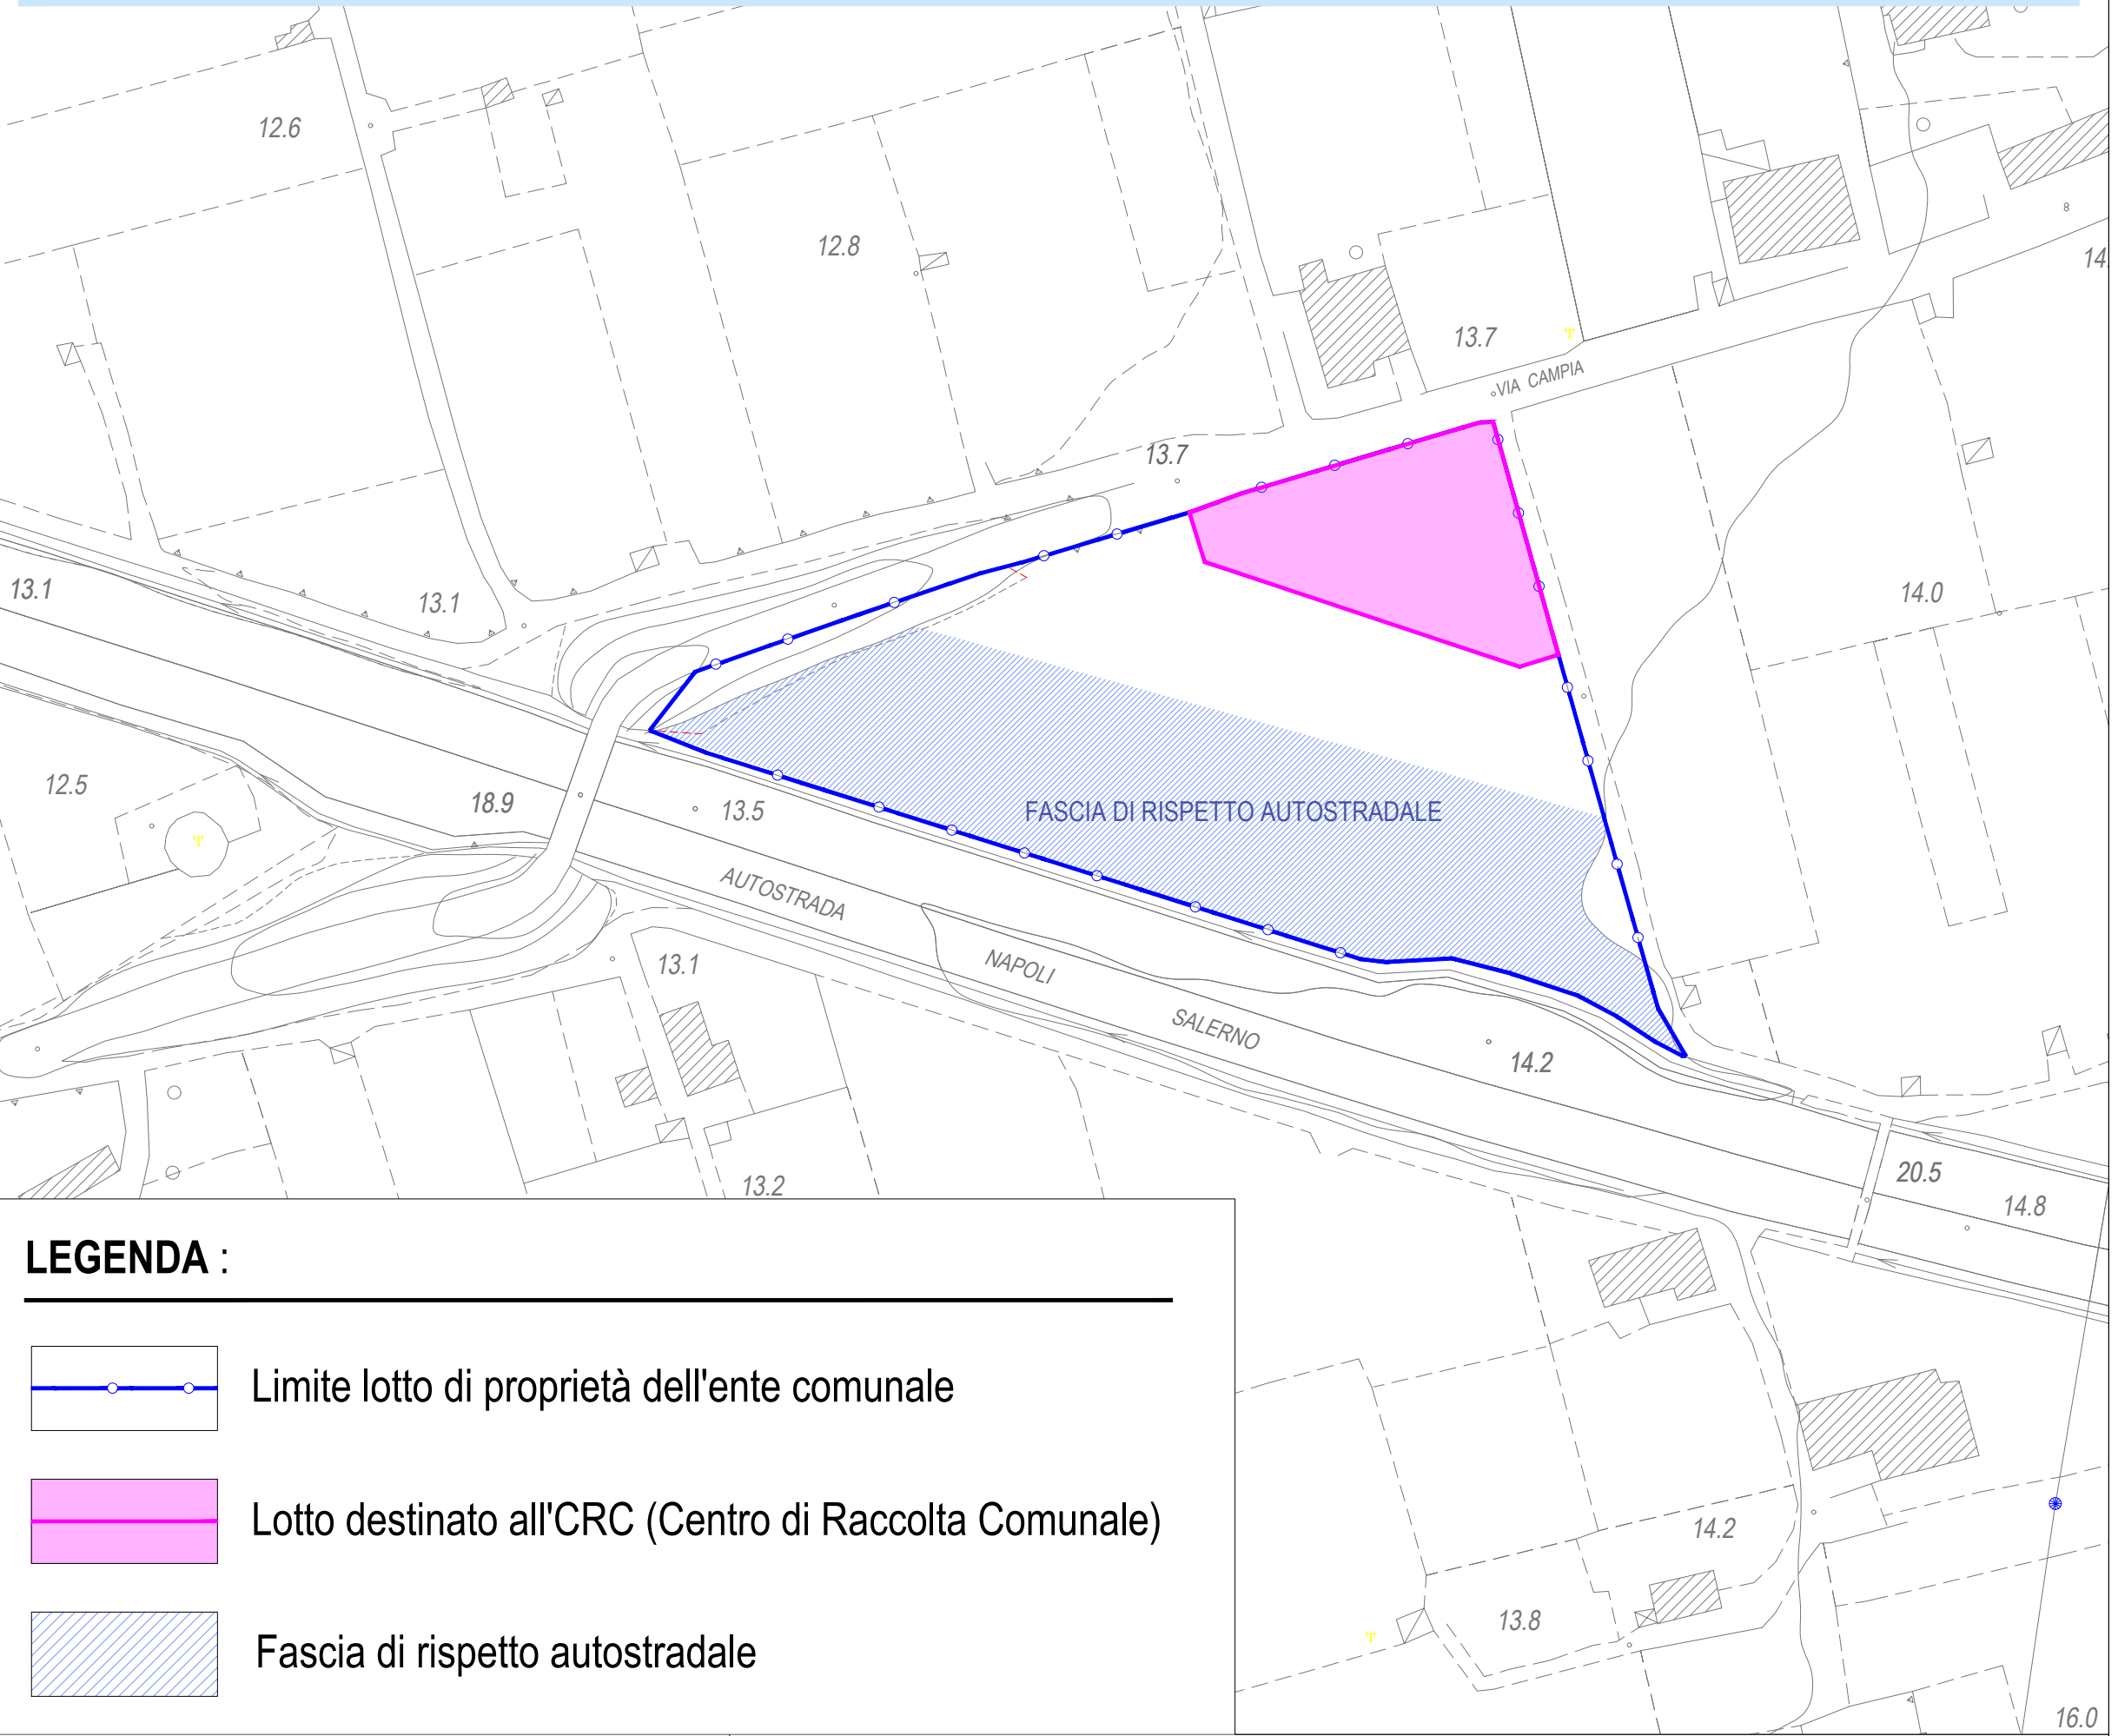
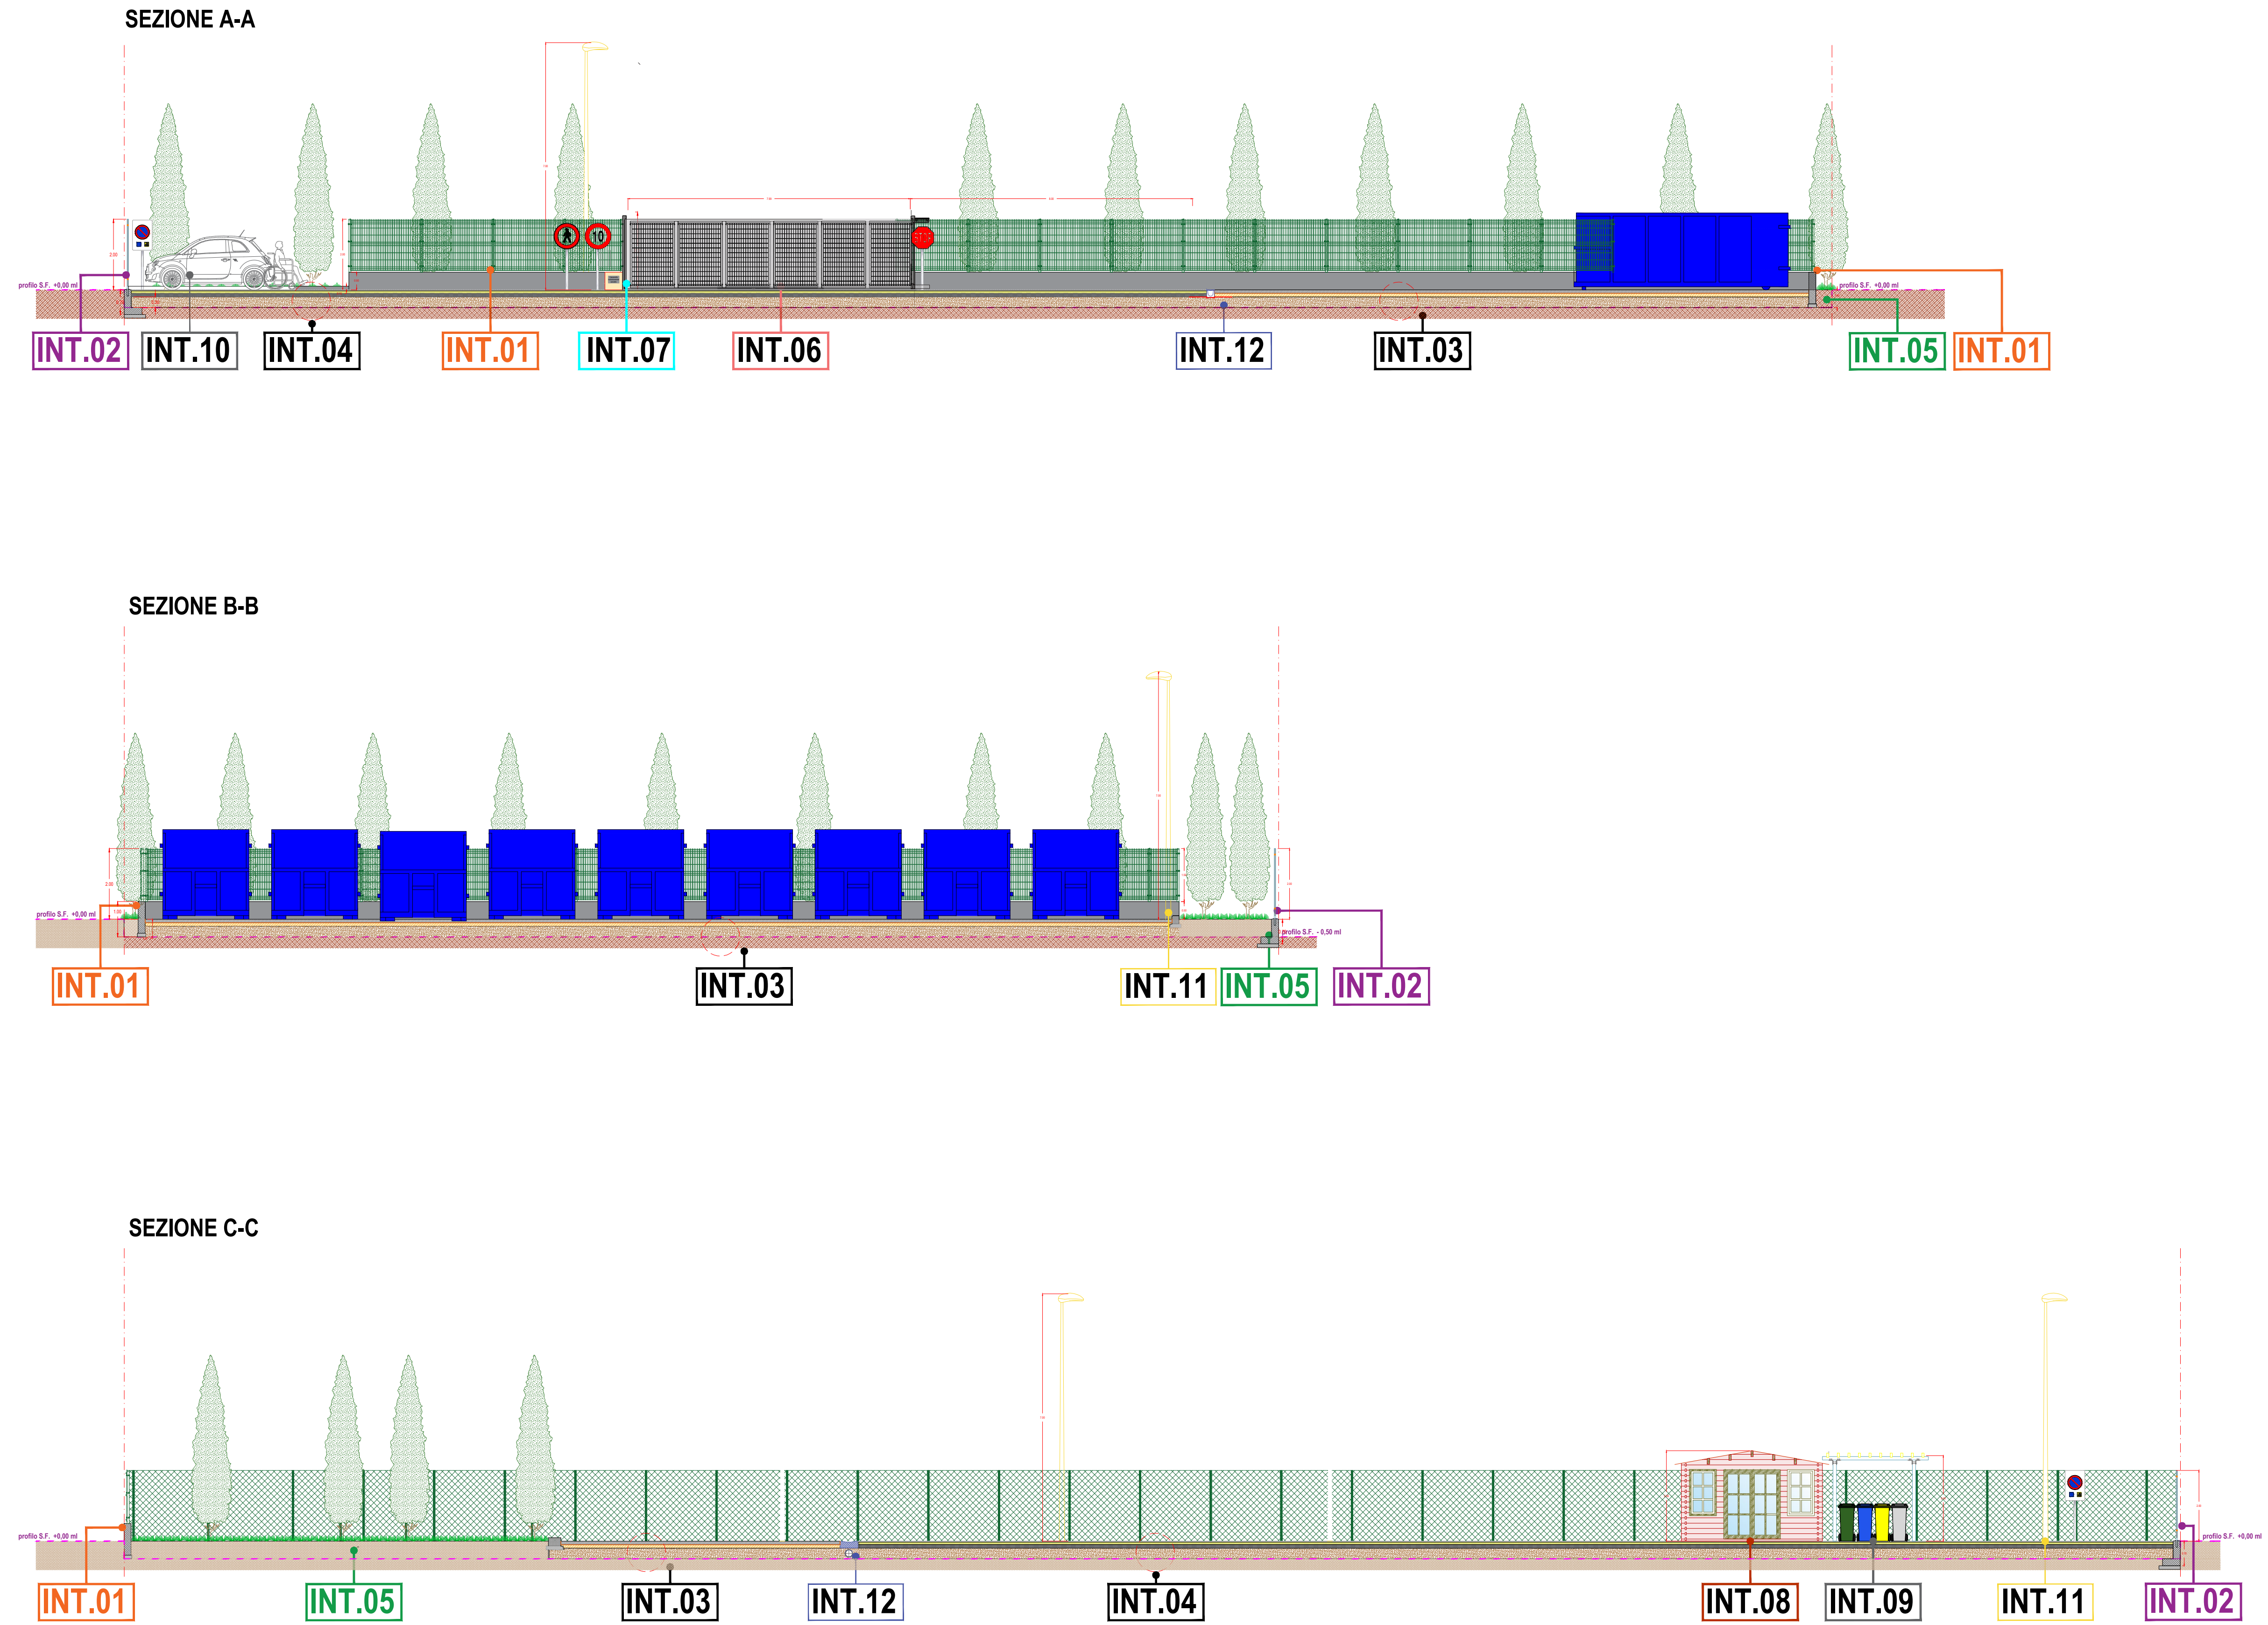


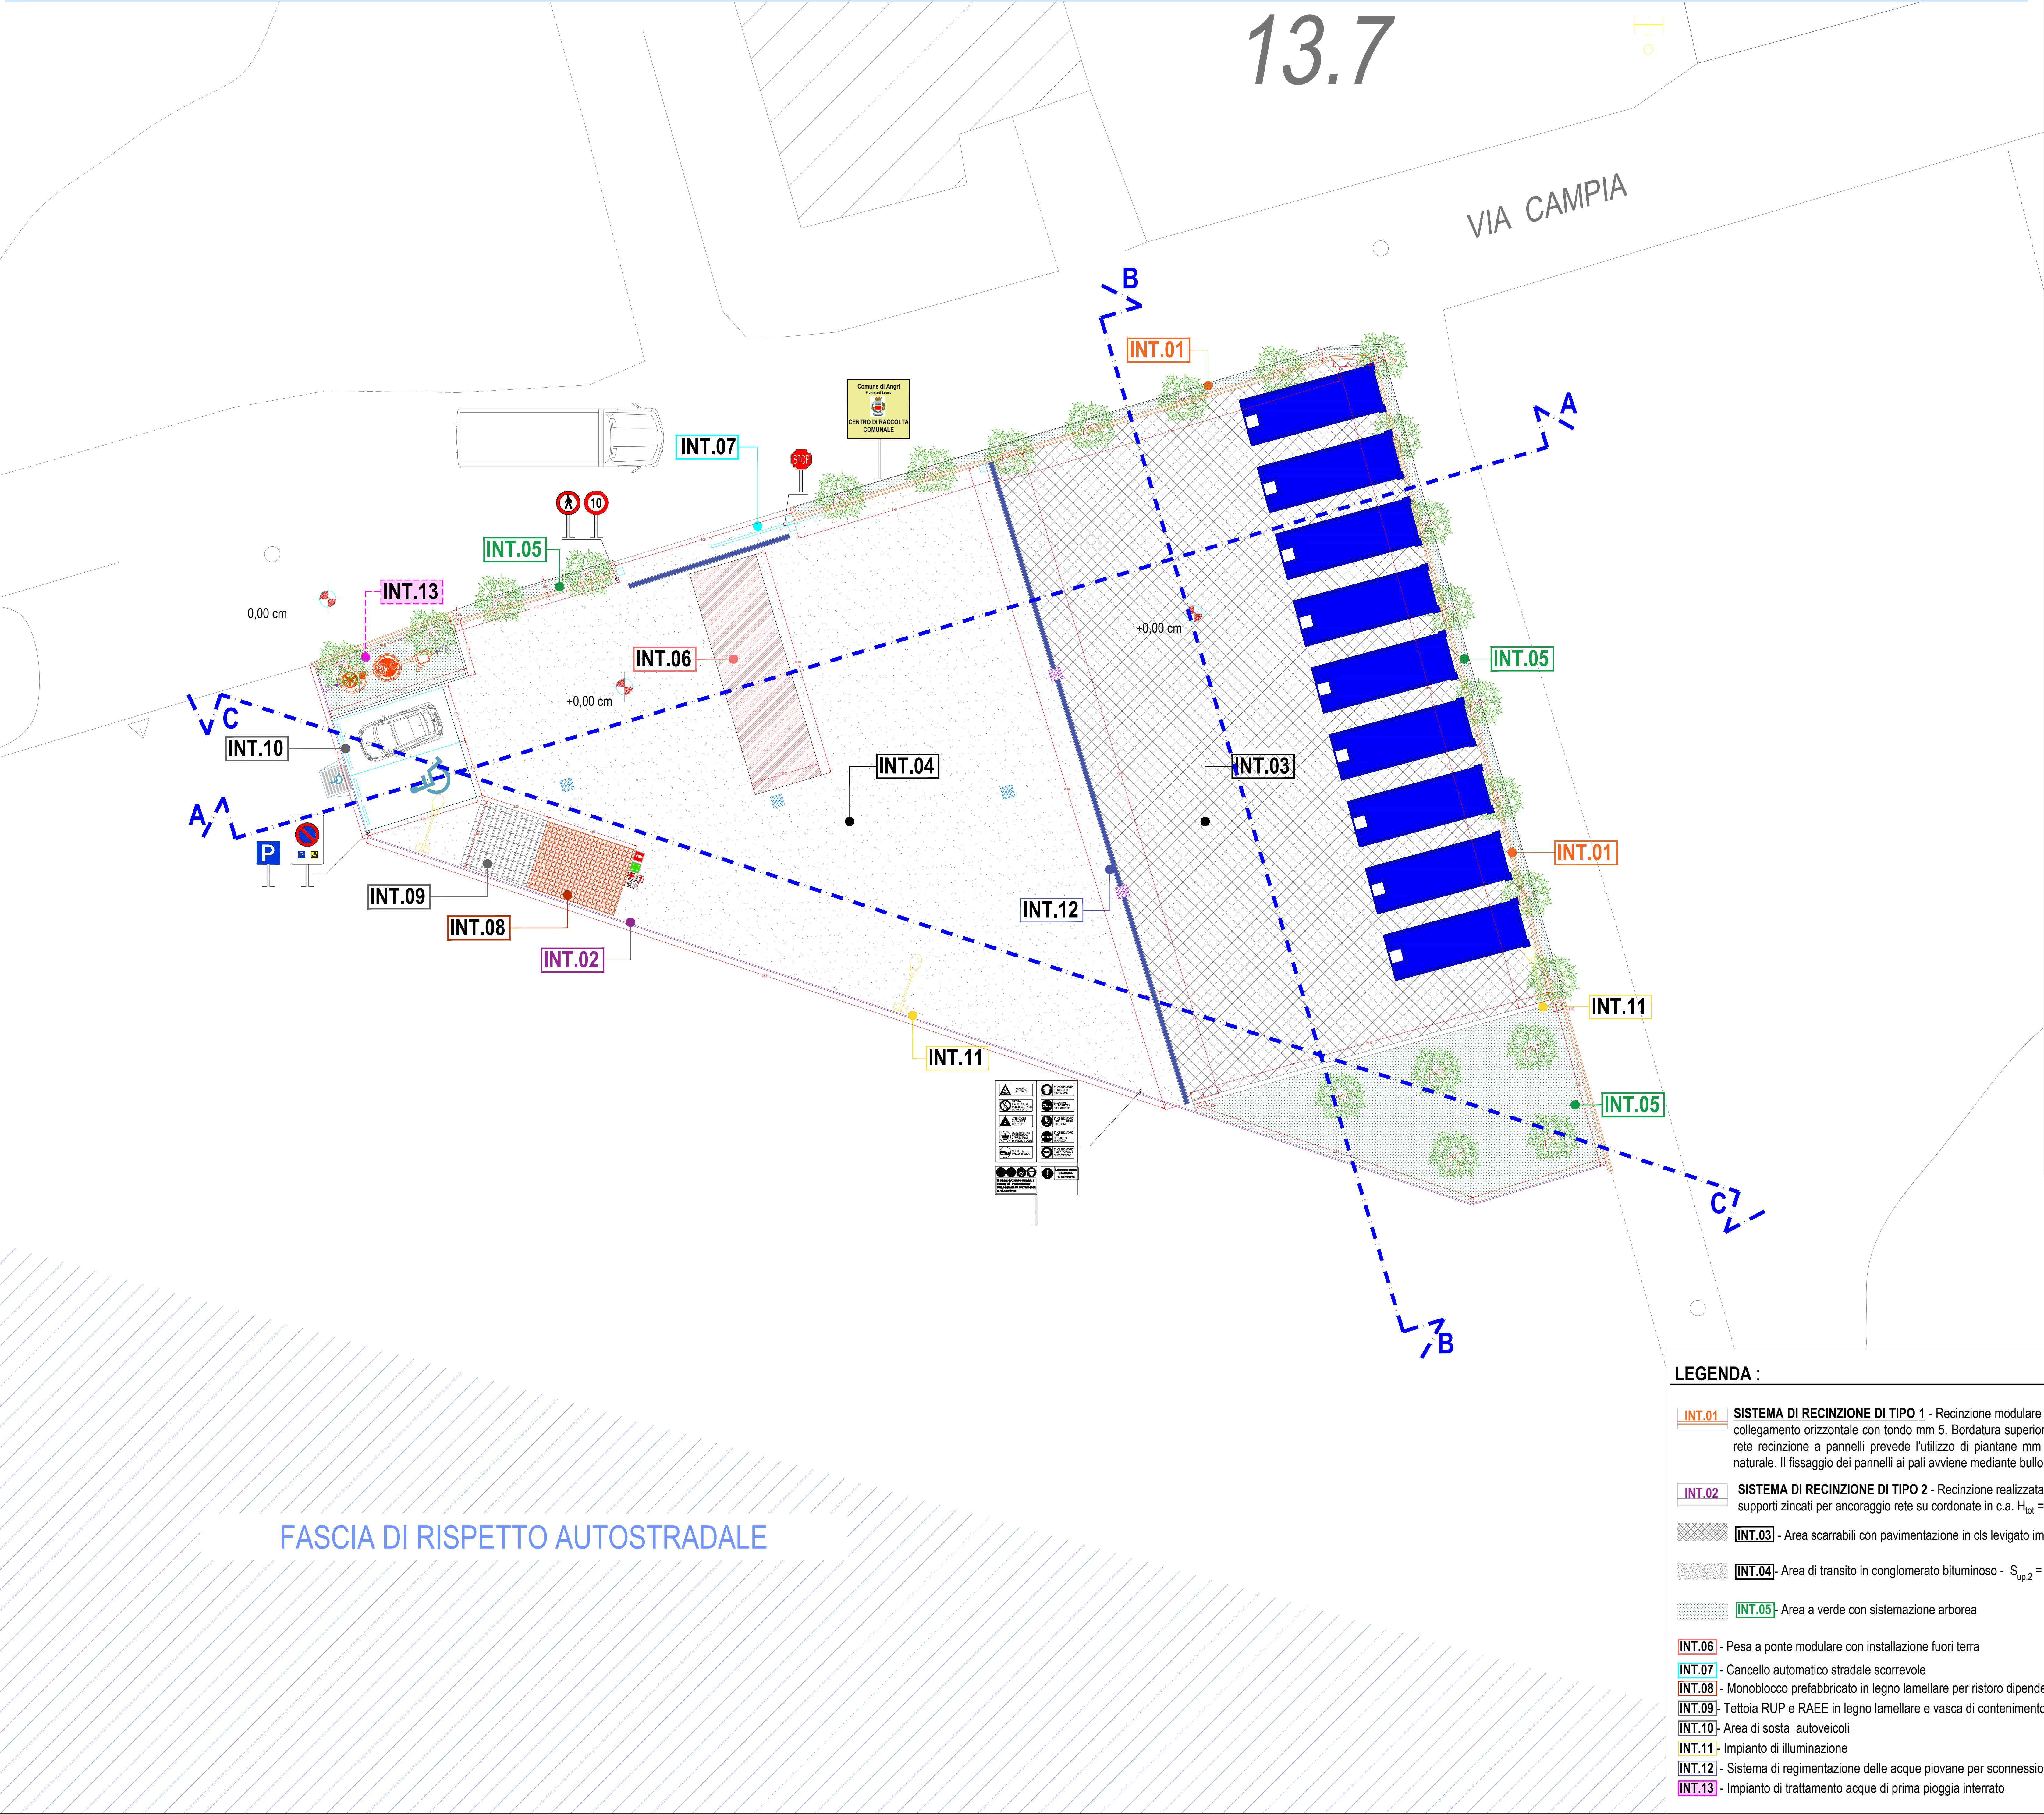

Provincia di Salerno (SA)

ANGRI ECO SERVIZI


PROGETTO ESECUTIVO

Progettista:
Ing. Domenico Novi

VISTO:

Elaborato: Planimetria generale dello stato di progetto

1:1.000
1:100

Tav. 03

REVISIONE	DESCRIZIONE	DATA	REDAATTO	VERIFICATO	APPROVATO
© Ogni diritto riservato. È vietata la riproduzione anche parziale senza permesso e autorizzazione.