


Planimetria generale dello stato di progetto - scala 1 : 100

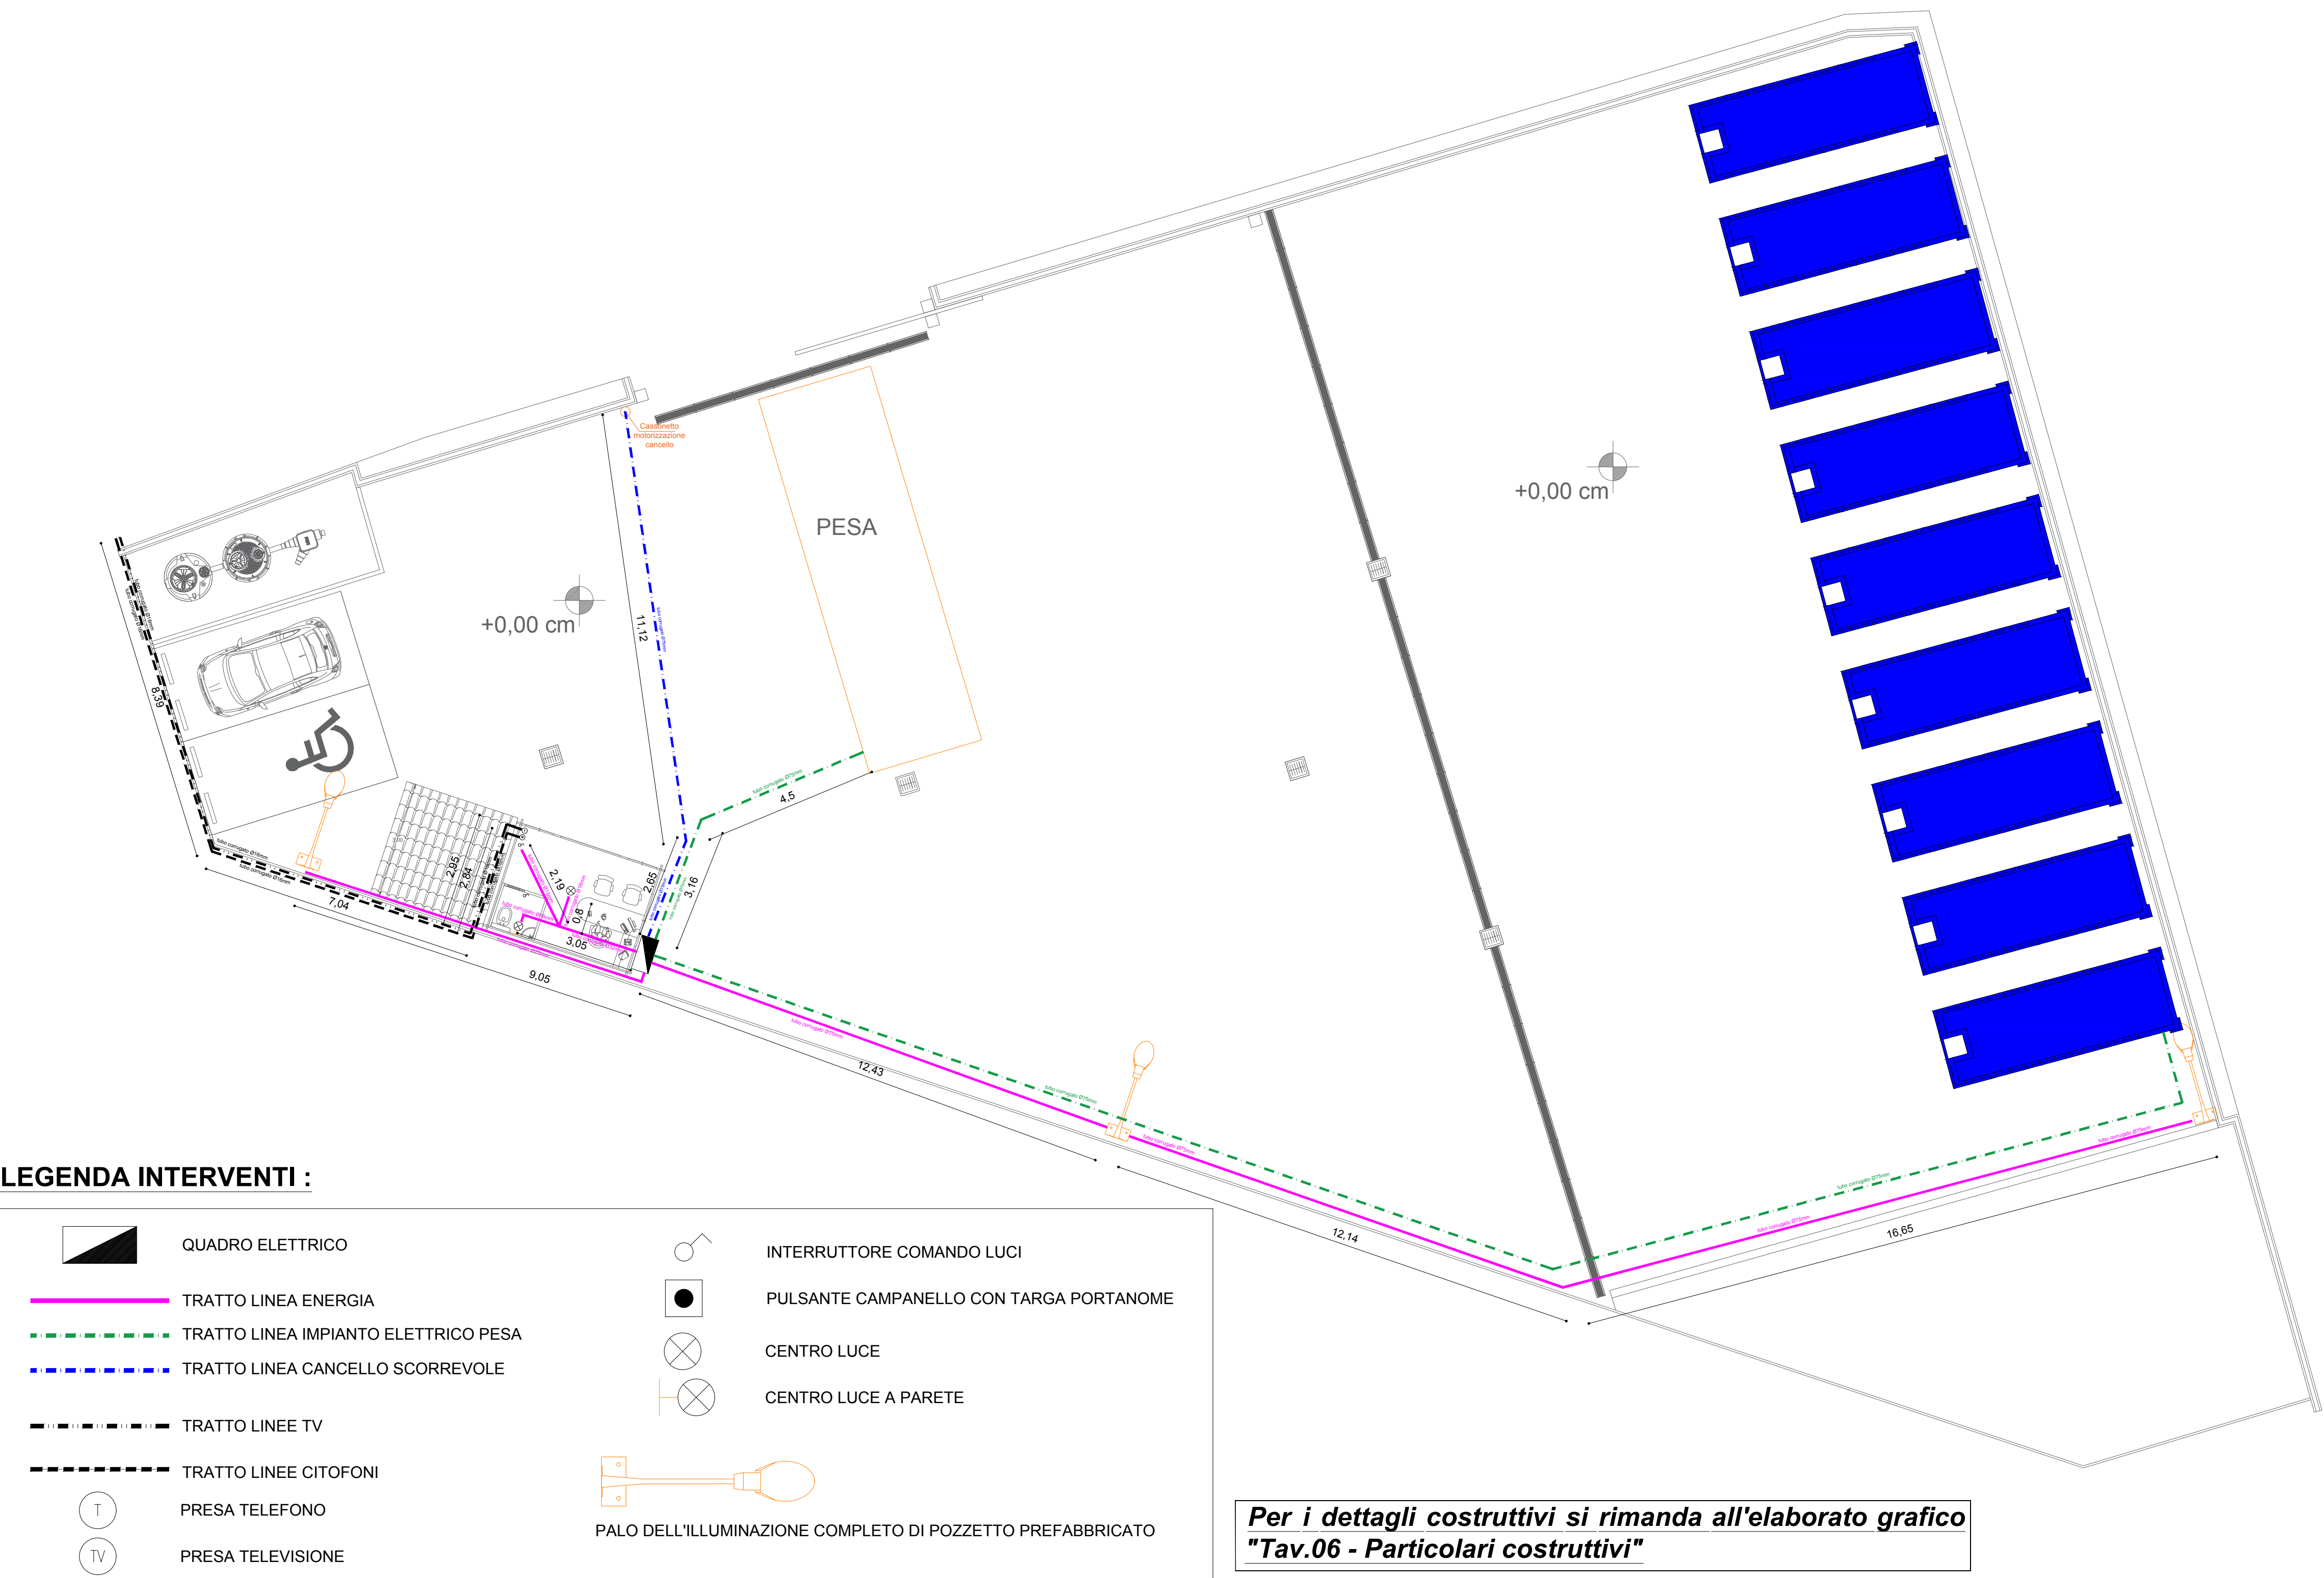



Comune di Angri
Provincia di Salerno (SA)



aes
ANGRÌ ECO SERVIZI
Azienda Speciale del Comune di Angri



Oggetto: Intervento di realizzazione del centro comunale di raccolta in via Campia a servizio del Comune di Angri (SA)

PROGETTO ESECUTIVO

Progettista:
Ing. Domenico Novi

VISTO:

Elaborato: Planimetria con indicazione degli impianti di illuminazione

SCALA
1 : 100

CODICE ELABORATO
Tav.05

REVISIONE	DESCRIZIONE	DATA	REDATTO	VERIFICATO	APPROVATO
00	PLANIMETRIA CON INDICAZIONE DEGLI IMPIANTI DI ILLUMINAZIONE	AGOSTO 2021	DOMENICO NOVI		
01					
02					
03					

© Ogni diritto riservato. È proibita la riproduzione anche parziale senza preventiva autorizzazione.