


Planimetria con indicazione del lay-out del centro di raccolta comunale dei rifiuti urbani differenziati - scala 1 : 100

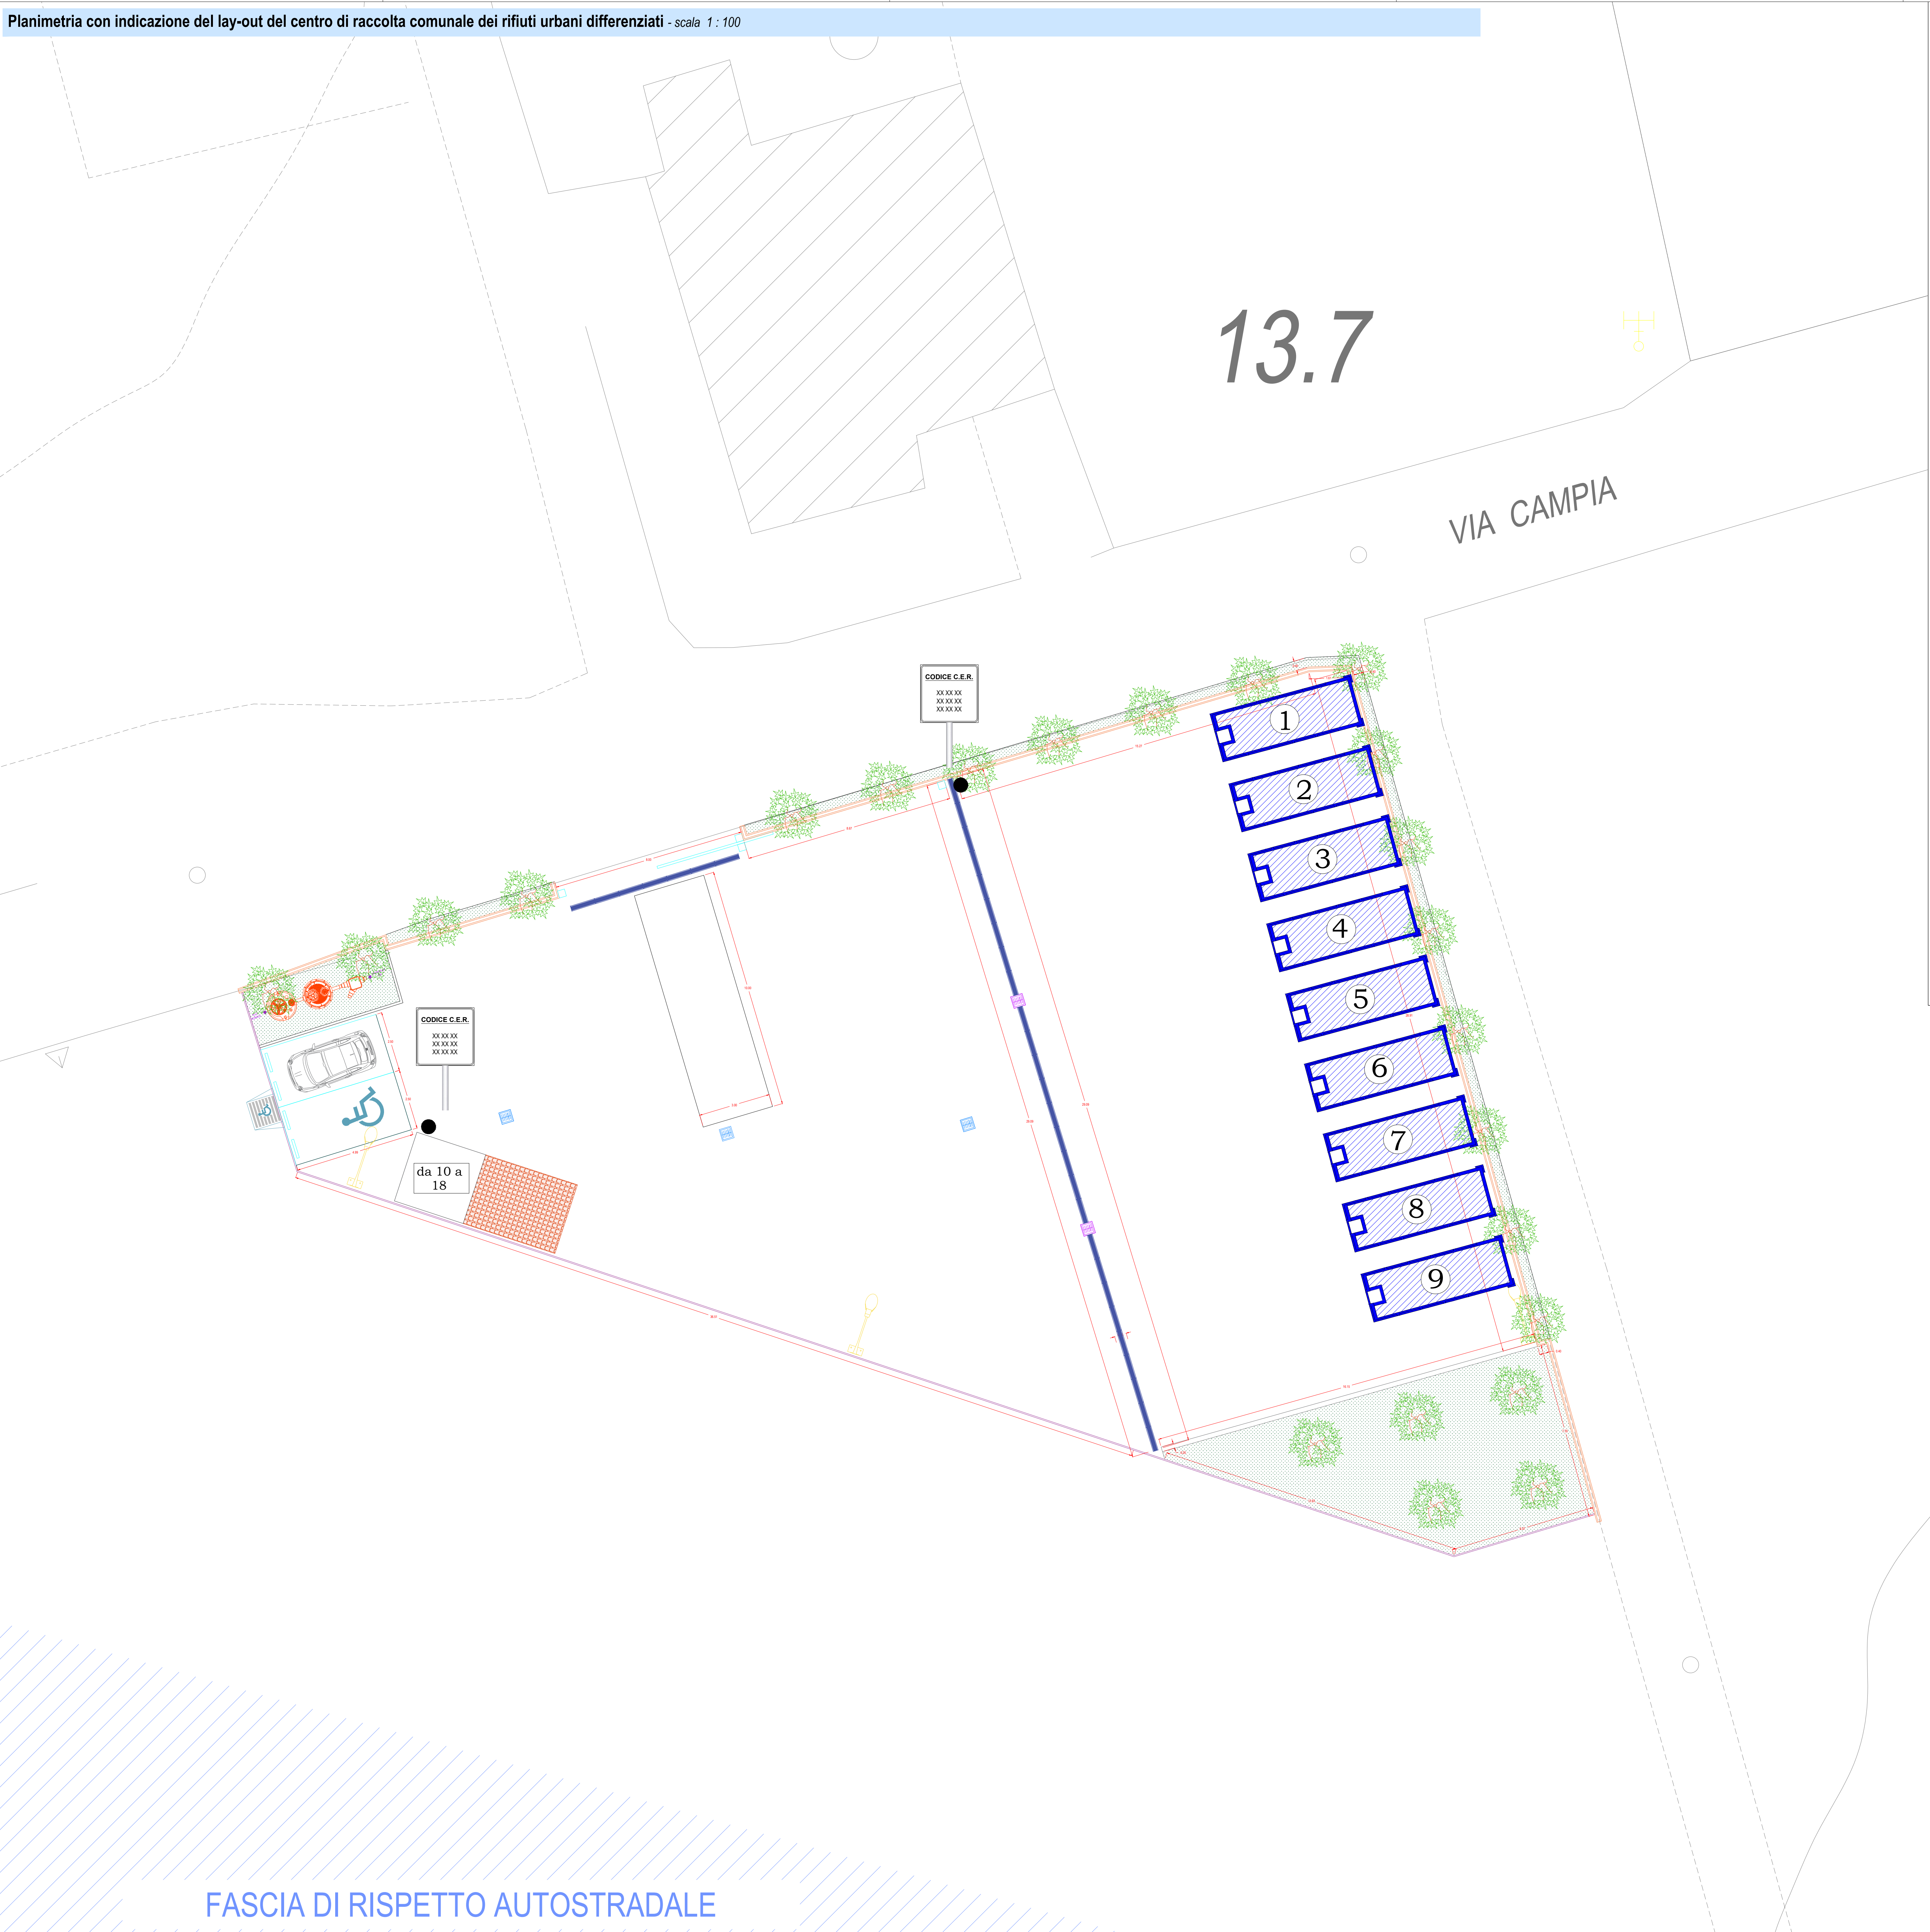


LEGENDA:				
1	ORGANICO	20 01 08	Rifiuti biodegradabili di cucine e mense	N.1 Scarrabile a tenuta da 30 mc
2	SFALCI E POTATURE	20 02 01	Rifiuti biodegradabili	N.1 Scarrabile da 30 mc
3	MULTIMATERIALE	15 01 06	Imballaggi misti	N.1 Scarrabile da 30 mc
5	RAEE "R1"	20 01 23*	RAEE "R1"	N.1 Scarrabile da 30 mc
5	RAEE "R2"	20 01 35* 20 01 36	RAEE "R2"	N.1 Scarrabile da 30 mc
6	CARTA e CARTONE	20 01 01	Carta e cartone	N.1 Presscontainer da 22 mc
7		15 01 01	Imballaggi in carta e cartone	N.1 Presscontainer da 22 mc
8	VETRO	20 01 02	Vetro	N.1 Scarrabile da 30 mc
9	INGOMBRANTI	20 03 07	Rifiuti ingombranti	N.1 Scarrabile da 30 mc
10	RIFIUTI DI APPARECCHIATURE ELETTRICHE ED ELETTRONICHE	20 01 35*	RAEE "R3"	N.1 Contenitore da 1,80 mc
		20 01 36		Sotto tettoia
11	RIFIUTI DI APPARECCHIATURE ELETTRICHE ED ELETTRONICHE	20 01 35*	RAEE "R4"	N.1 Contenitore da 1,80 mc
		20 01 36		Sotto tettoia
12	RIFIUTI DI APPARECCHIATURE ELETTRICHE ED ELETTRONICHE	20 01 35*	RAEE "R5"	N.2 Contenitore da 1,80 mc
		20 01 36		Sotto tettoia
		20 01 21		
13	OLI E GRASSI COMMESTIBILI	20 01 25	Oli e grassi commestibili	N.1 Cisterna da 250 lt
				Sotto tettoia
14	OLI MINERALI ESAUSTI	20 01 26*	Oli minerali esausti	N.1 Cisterna da 250 lt
				Sotto tettoia
15	BATTERIE ED ACCUMULATORI	20 01 33*	Batterie ed accumulatori	N.3 Contenitore da 1,50 mc
				Sotto tettoia
16	SOSTANZE ALCALINE	20 01 15*	Sostanze alcaline	N.1 Contenitore da 0,30 mc
				Sotto tettoia
17	CARTUCCE TONER ESAURITE	20 03 99	Cartucce toner esaurite	N.1 Contenitore da 0,25 mc
				Sotto tettoia
18	FARMACI	20 01 31*	Farmaci	N.2 Contenitore da 0,25 mc
		20 01 32		Sotto tettoia



Comune di Angri
Provincia di Salerno (SA)



AAES
ANGRÌ ECO SERVIZI
Assistenza Ambientale del Comune di Angri

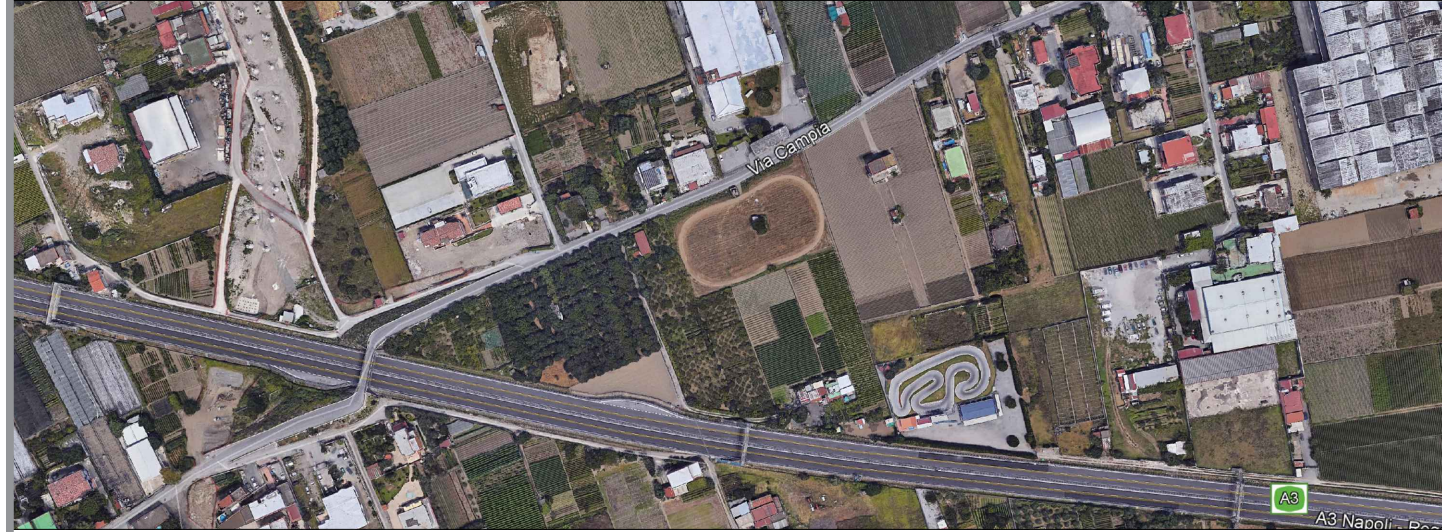

Oggetto: Intervento di realizzazione del centro comunale di raccolta in via Campia a servizio del Comune di Angri (SA)

PROGETTO ESECUTIVO

Progettista:
Ing. Domenico Novi

VISTO:

Elaborato:
Planimetria con indicazione del lay-out del centro di raccolta comunale dei rifiuti urbani differenziati

REVISIONE	DESCRIZIONE	DATA	REDAITTO	VERIFICATO	APPROVATO
01	PROGETTO	01/01/2024	ING. DOMENICO NOVI		
02					
03					
04					

1 : 100
Tav. 07

© Ogni diritto riservato. È proibita la riproduzione anche parziale senza permesso autorizzatorio.