

COMUNE DI ANGRI
(Provincia di Salerno)



Ded. Pac. N.0265319 065 1

C. A. P. 84012


LAVORI DI COMPLETAMENTO DEL
"TERZO CIRCOLO DIDATTICO"
DI VIA DANTE ALIGHIERI
PROGETTO ESECUTIVO TERZO LOTTO

PROGETTO ARCHITETTONICO
SEZIONI

Arch. 008


PROGETTO APPROVATO CON DELIBERA DI GIUNTA COMUNALE N. 102/2015

SEZIONI
Rapporto 1/100

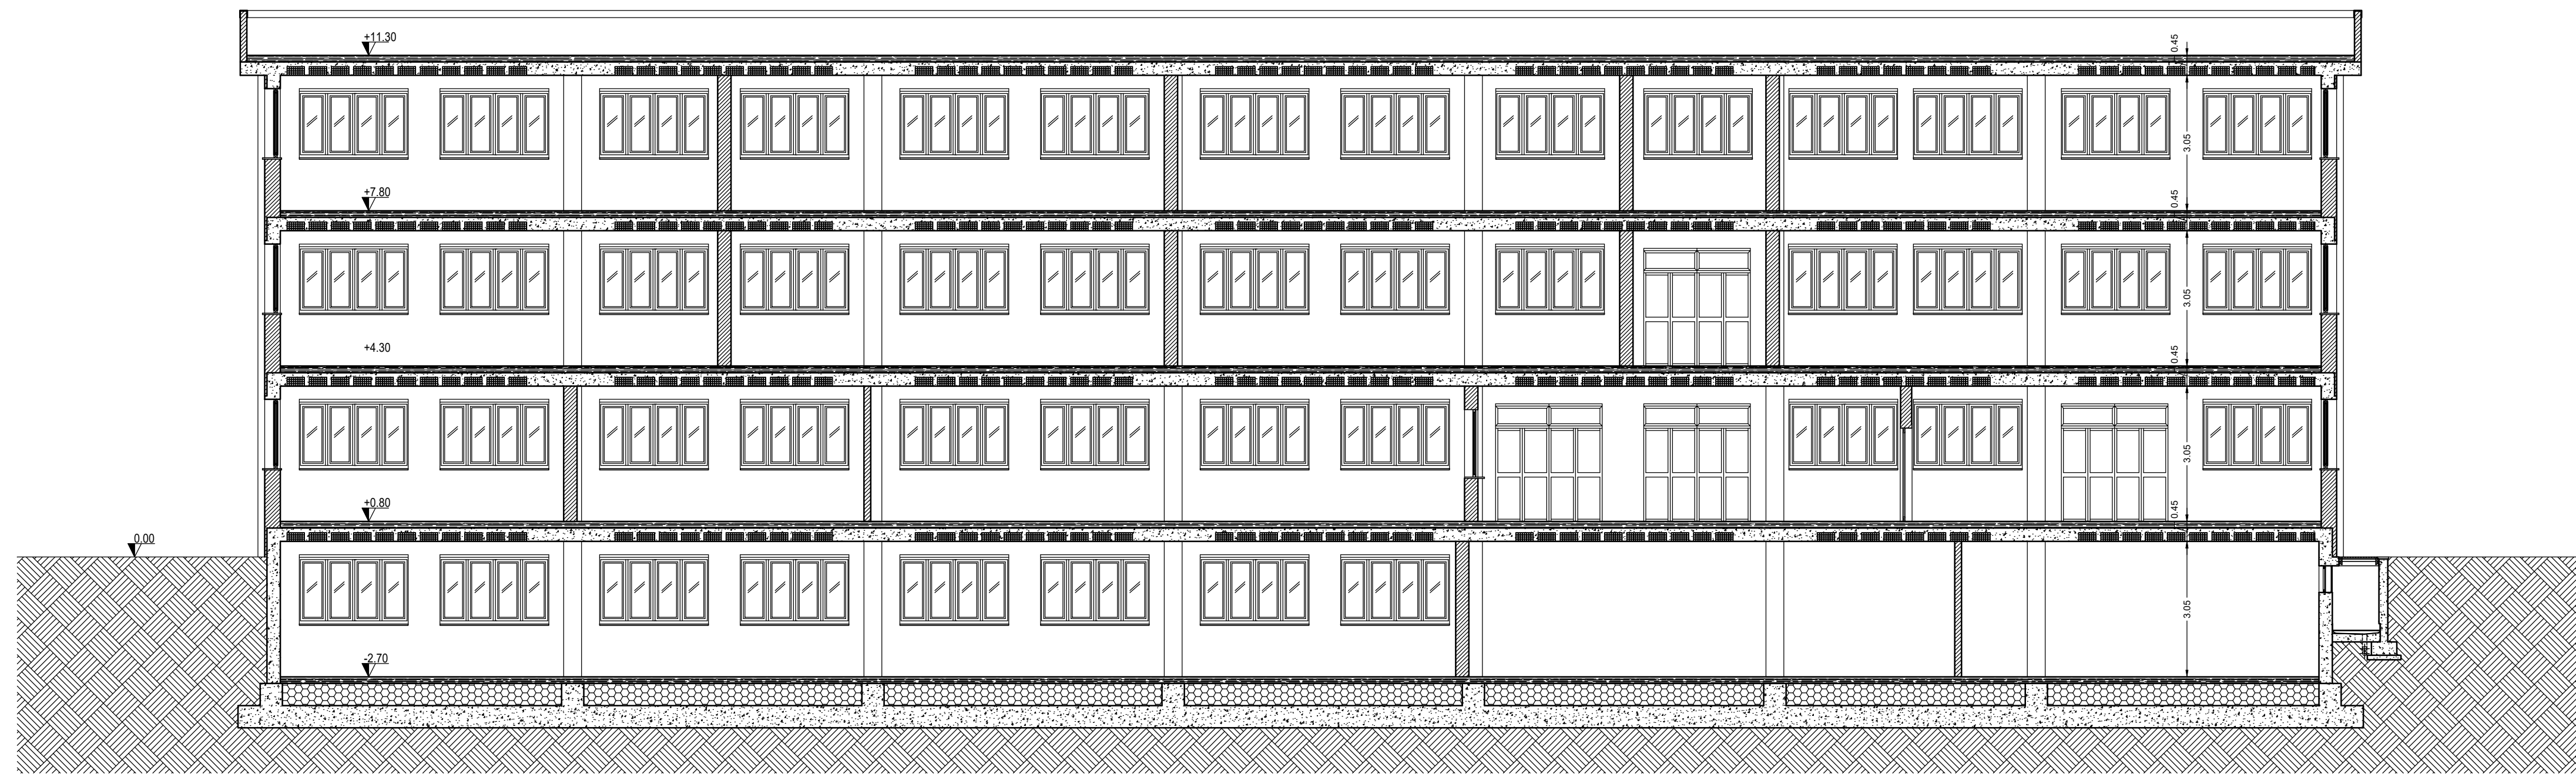


SEZIONE " A - A "
Rapporto 1/100


FABBRICATO ESISTENTE - PRIMO LOTTO

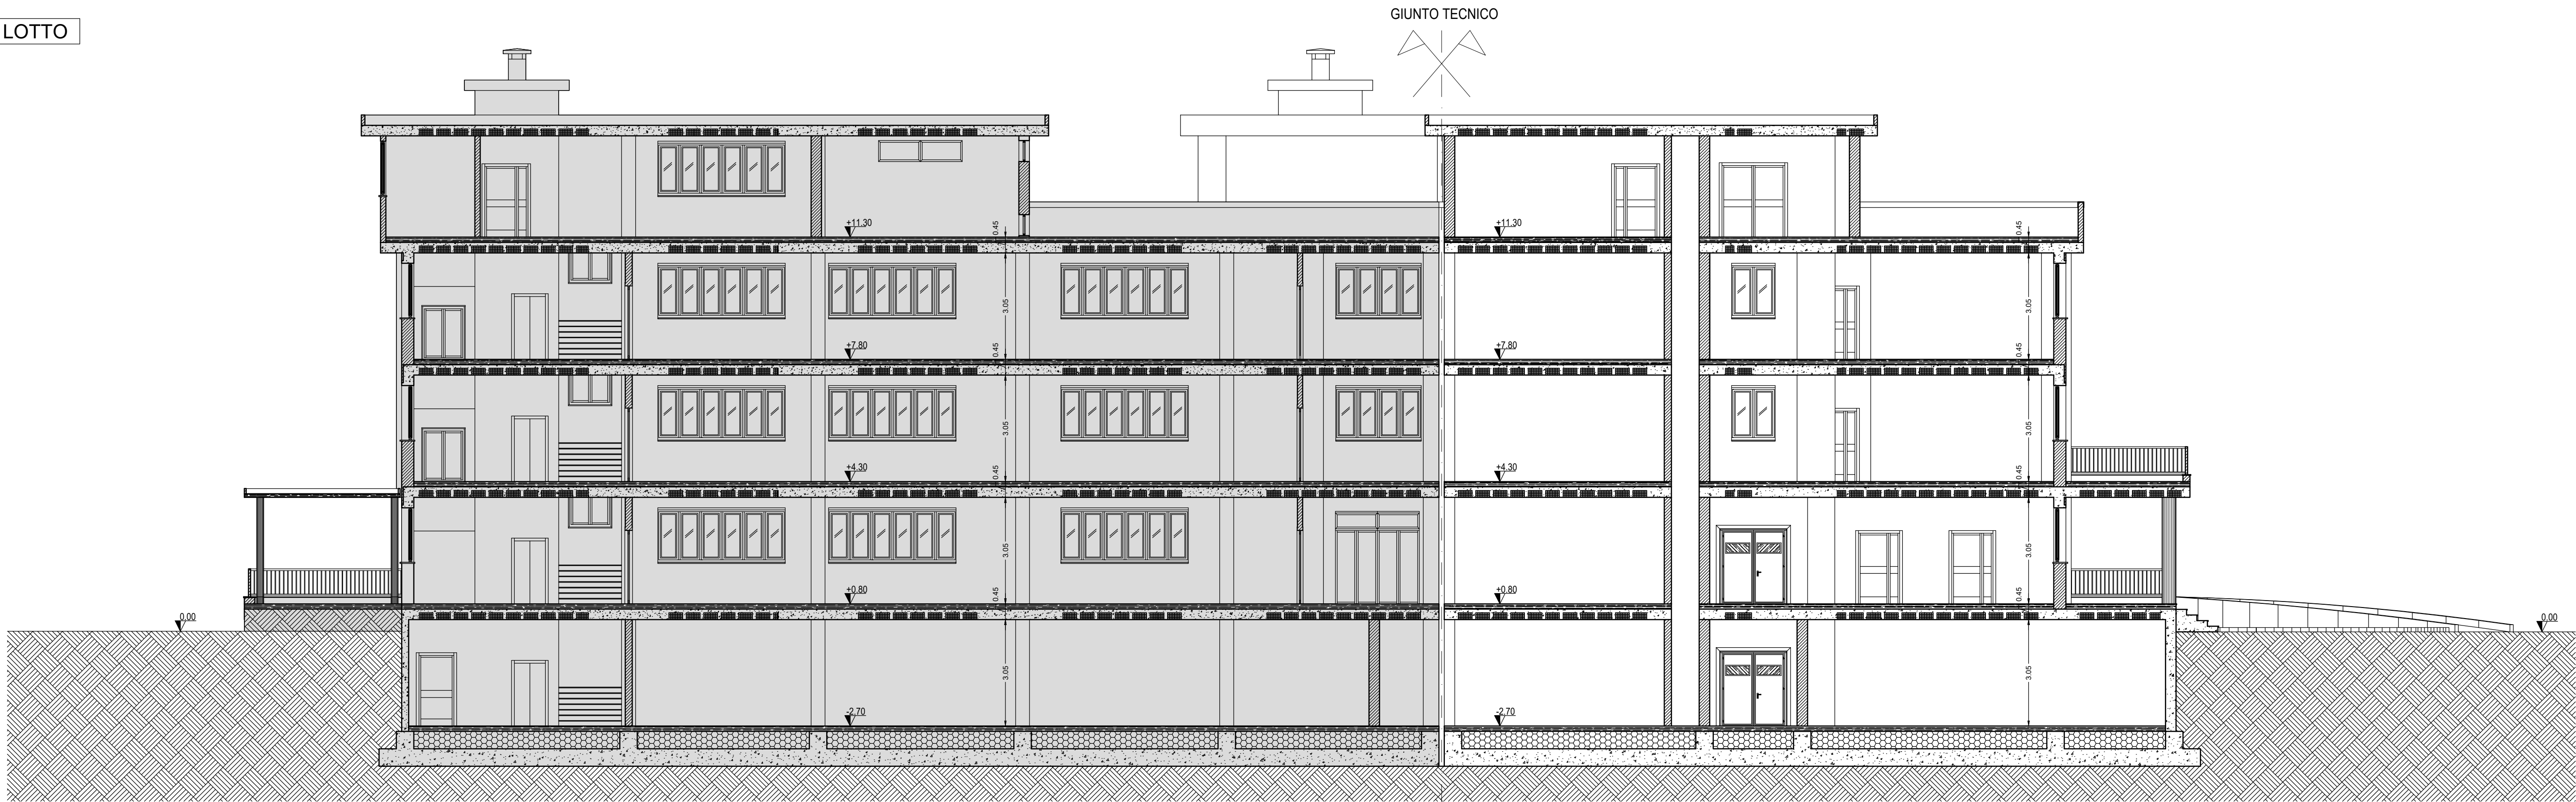

SEZIONE " B - B "
Rapporto 1/100

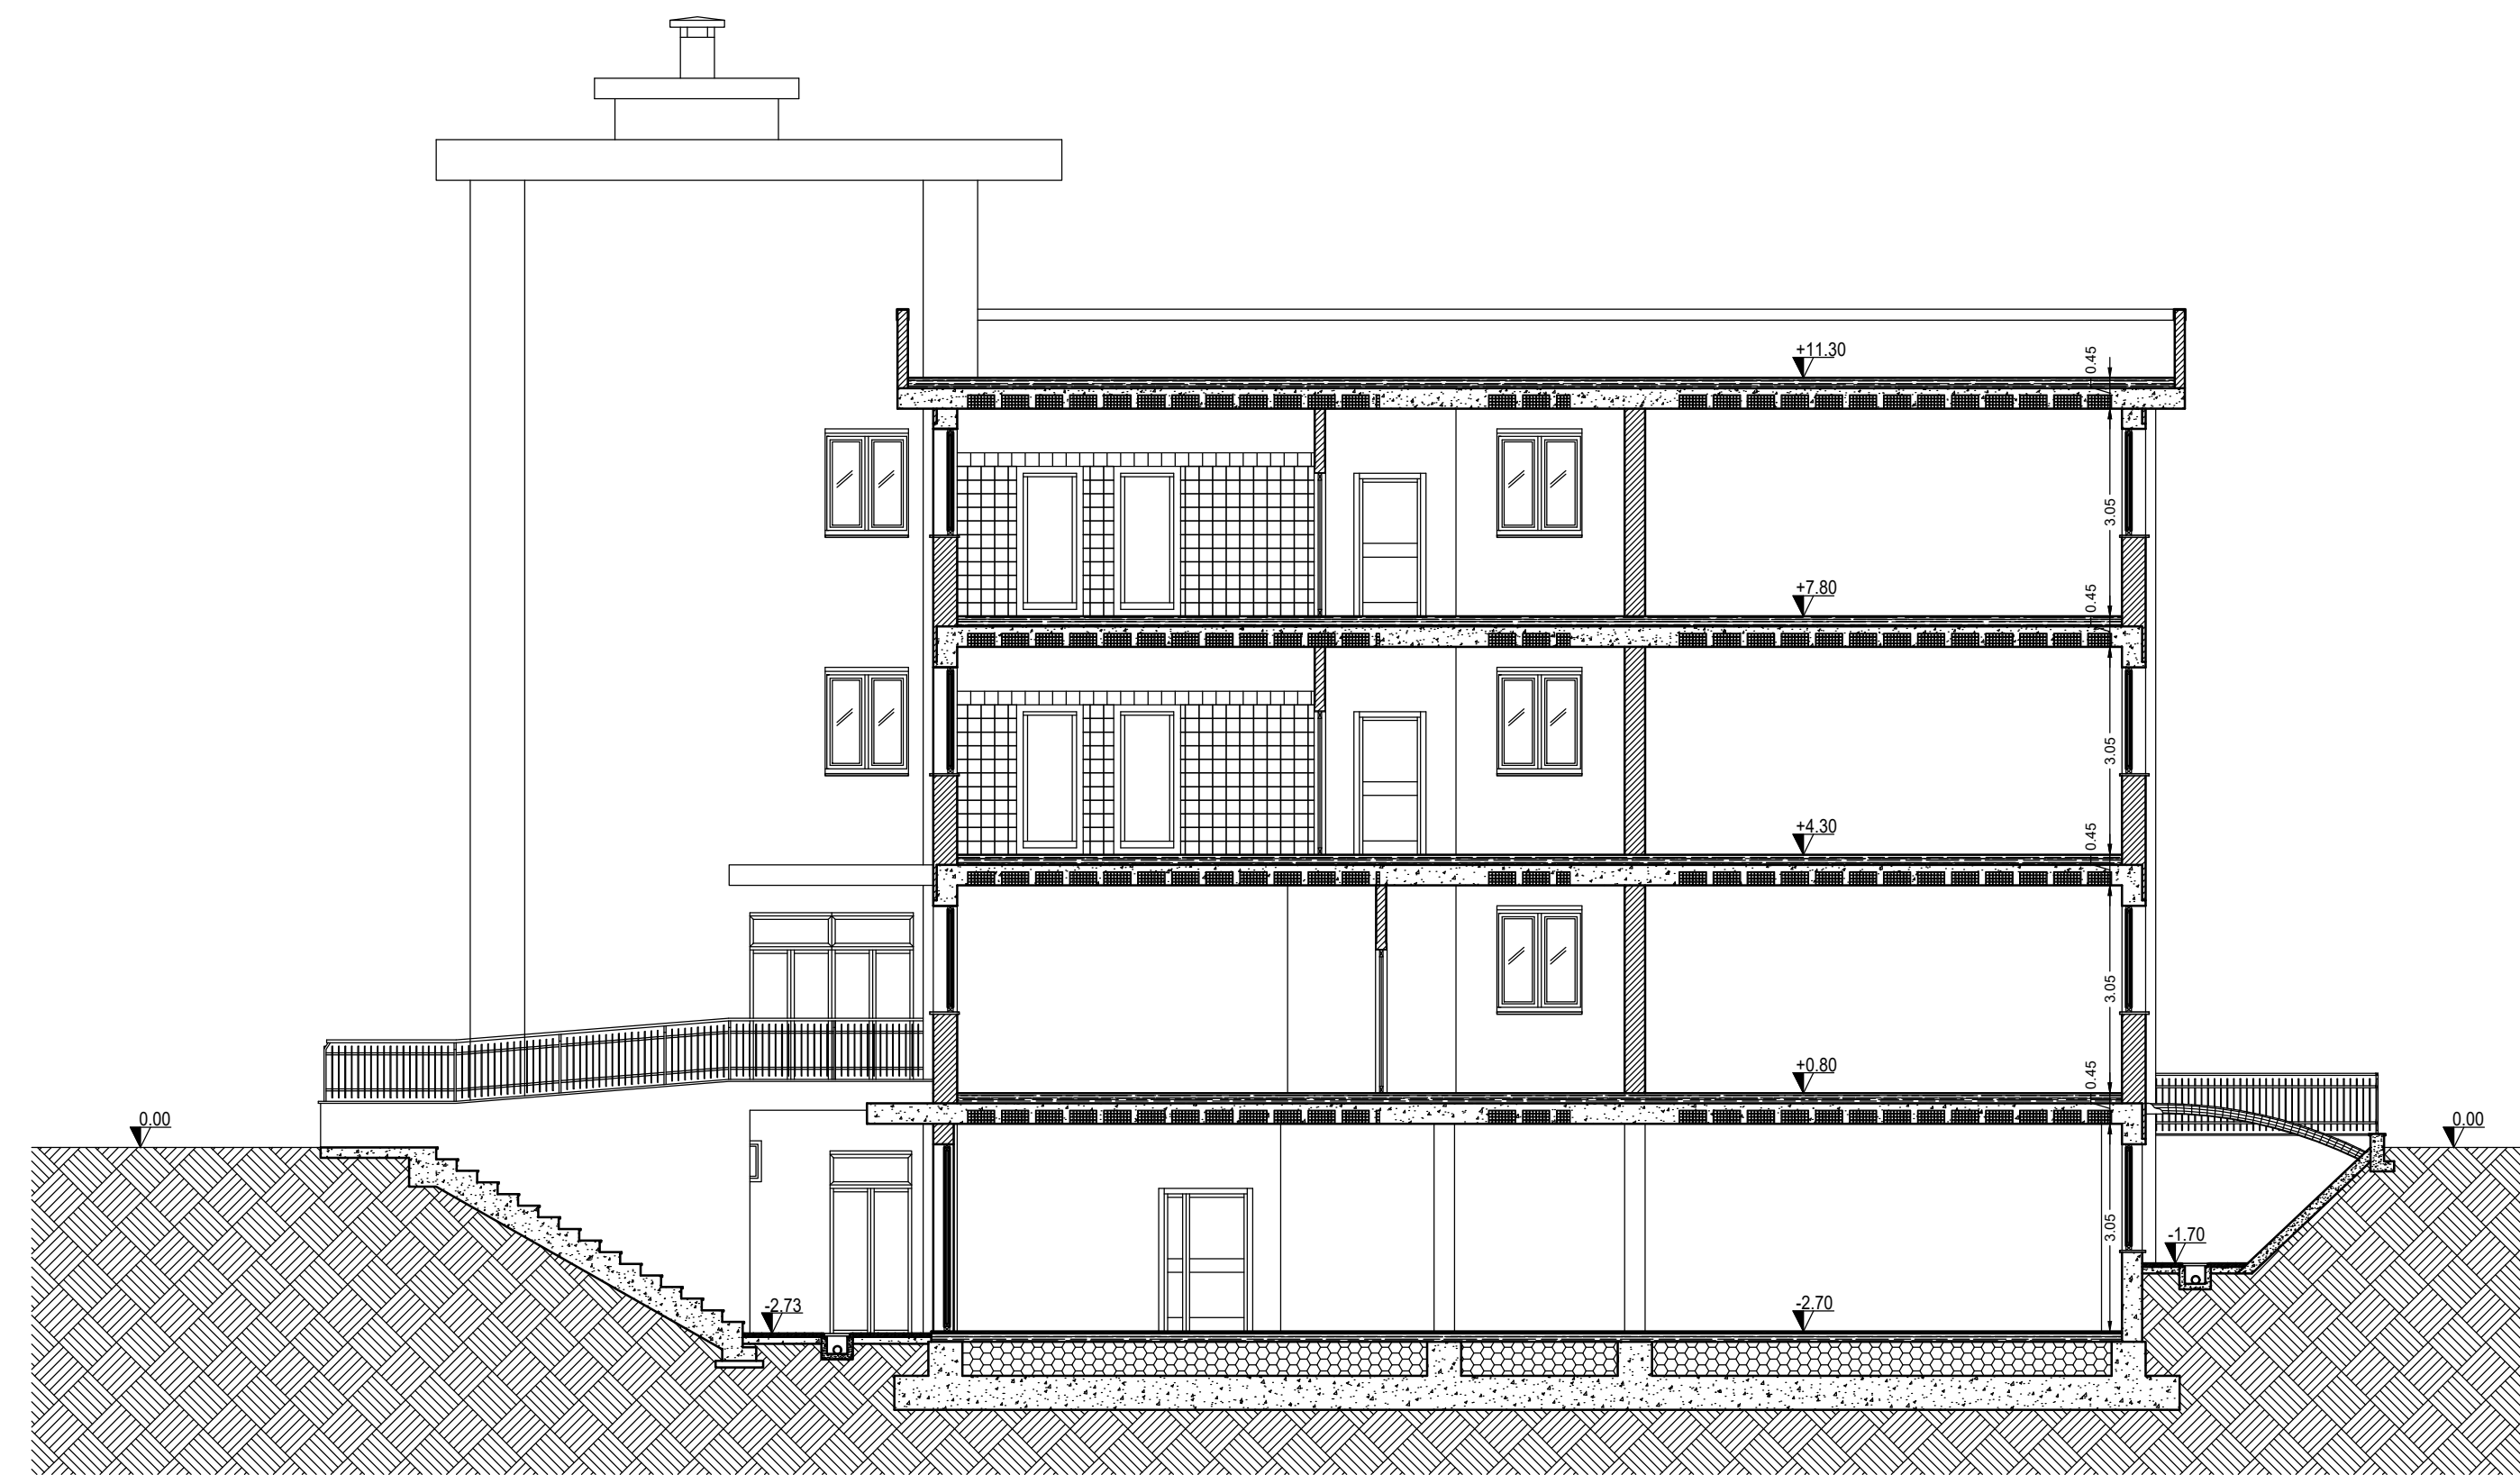

SEZIONE " C - C "
Rapporto 1/100

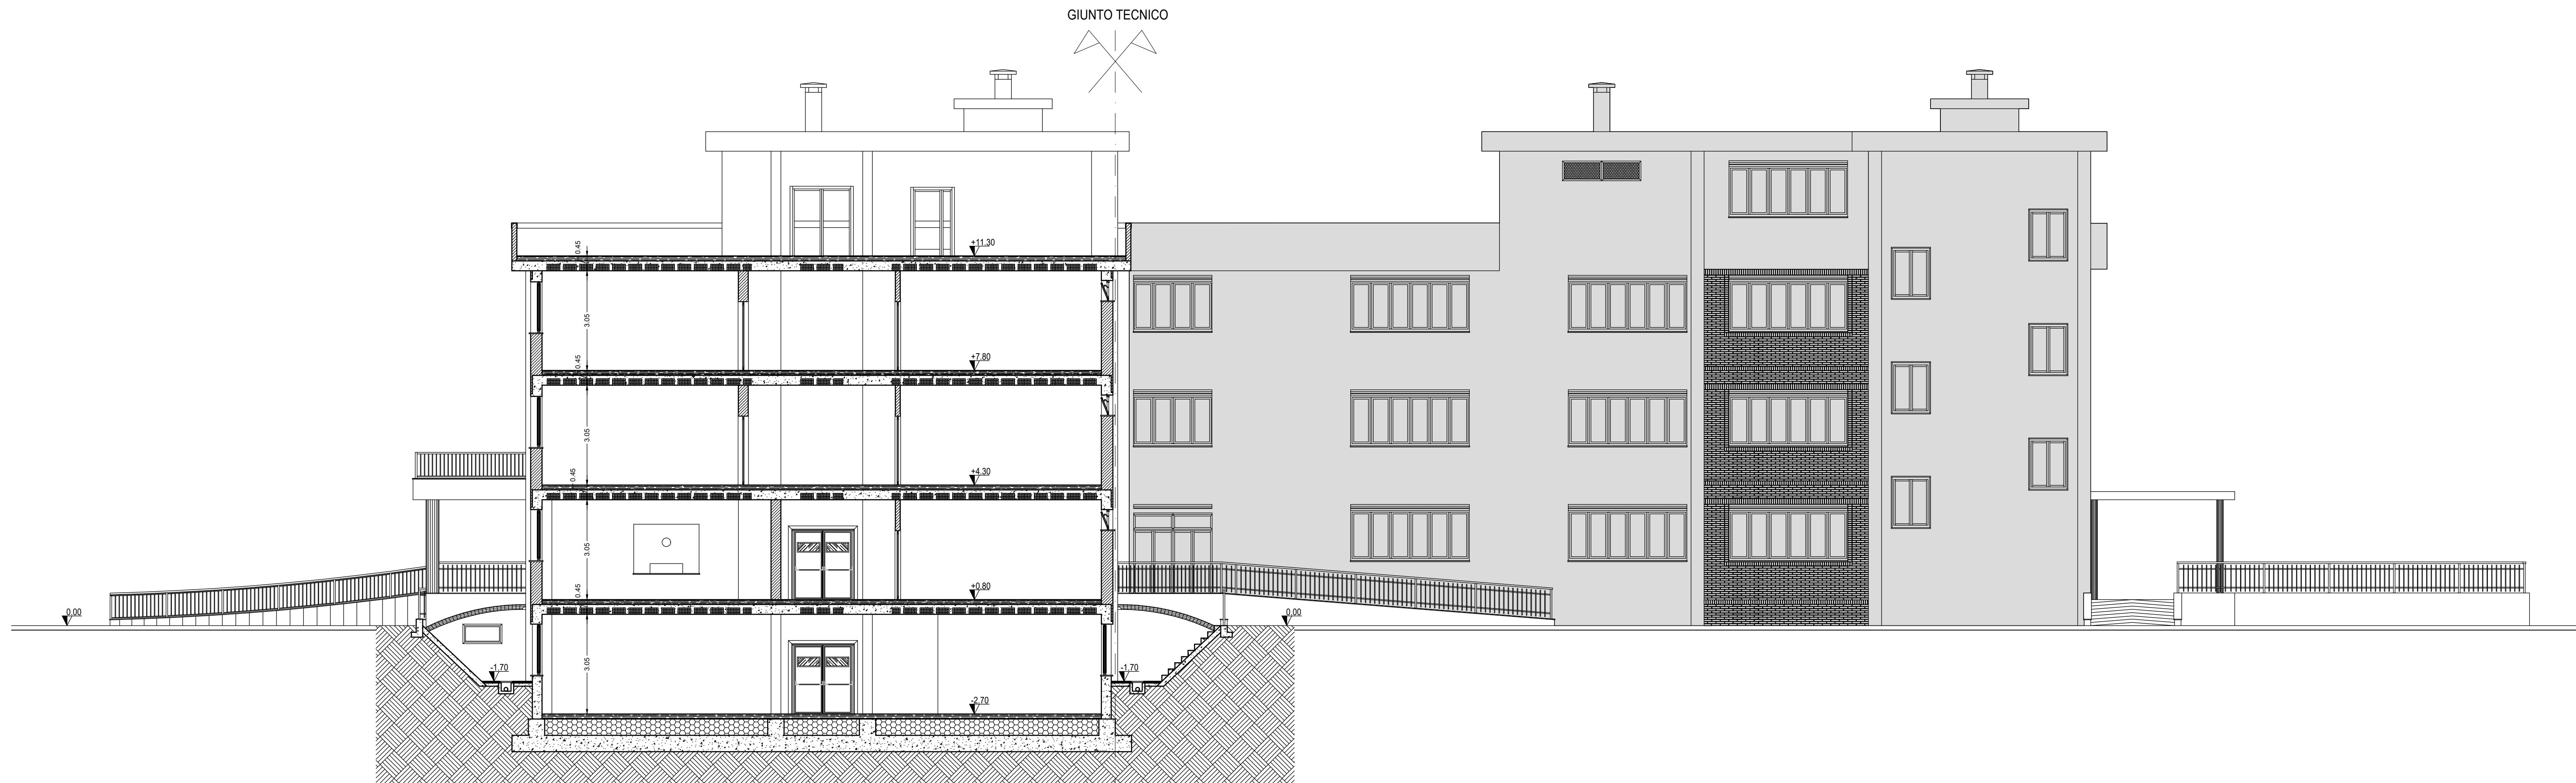

SEZIONE " E - E "
Rapporto 1/100



SEZIONE " D - D "
Rapporto 1/100