

COMUNE DI ANGRI
(Provincia di Salerno)

Cod. Fisc. N.005519.005.1

C. A. P. 84012

LAVORI DI COMPLETAMENTO DEL
"TERZO CIRCOLO DIDATTICO"
DI VIA DANTE ALIGHIERI


PROGETTO ESECUTIVO TERZO LOTTO

IMPIANTO DI RISCALDAMENTO
PIANTA PIANO SEMINTERRATO

RIS. 001

PROGETTO APPROVATO CON DELIBERA DI GIUNTA COMUNALE N. 102/2015

PIANTA PIANO SEMINTERRATO
Rapporto 1/100

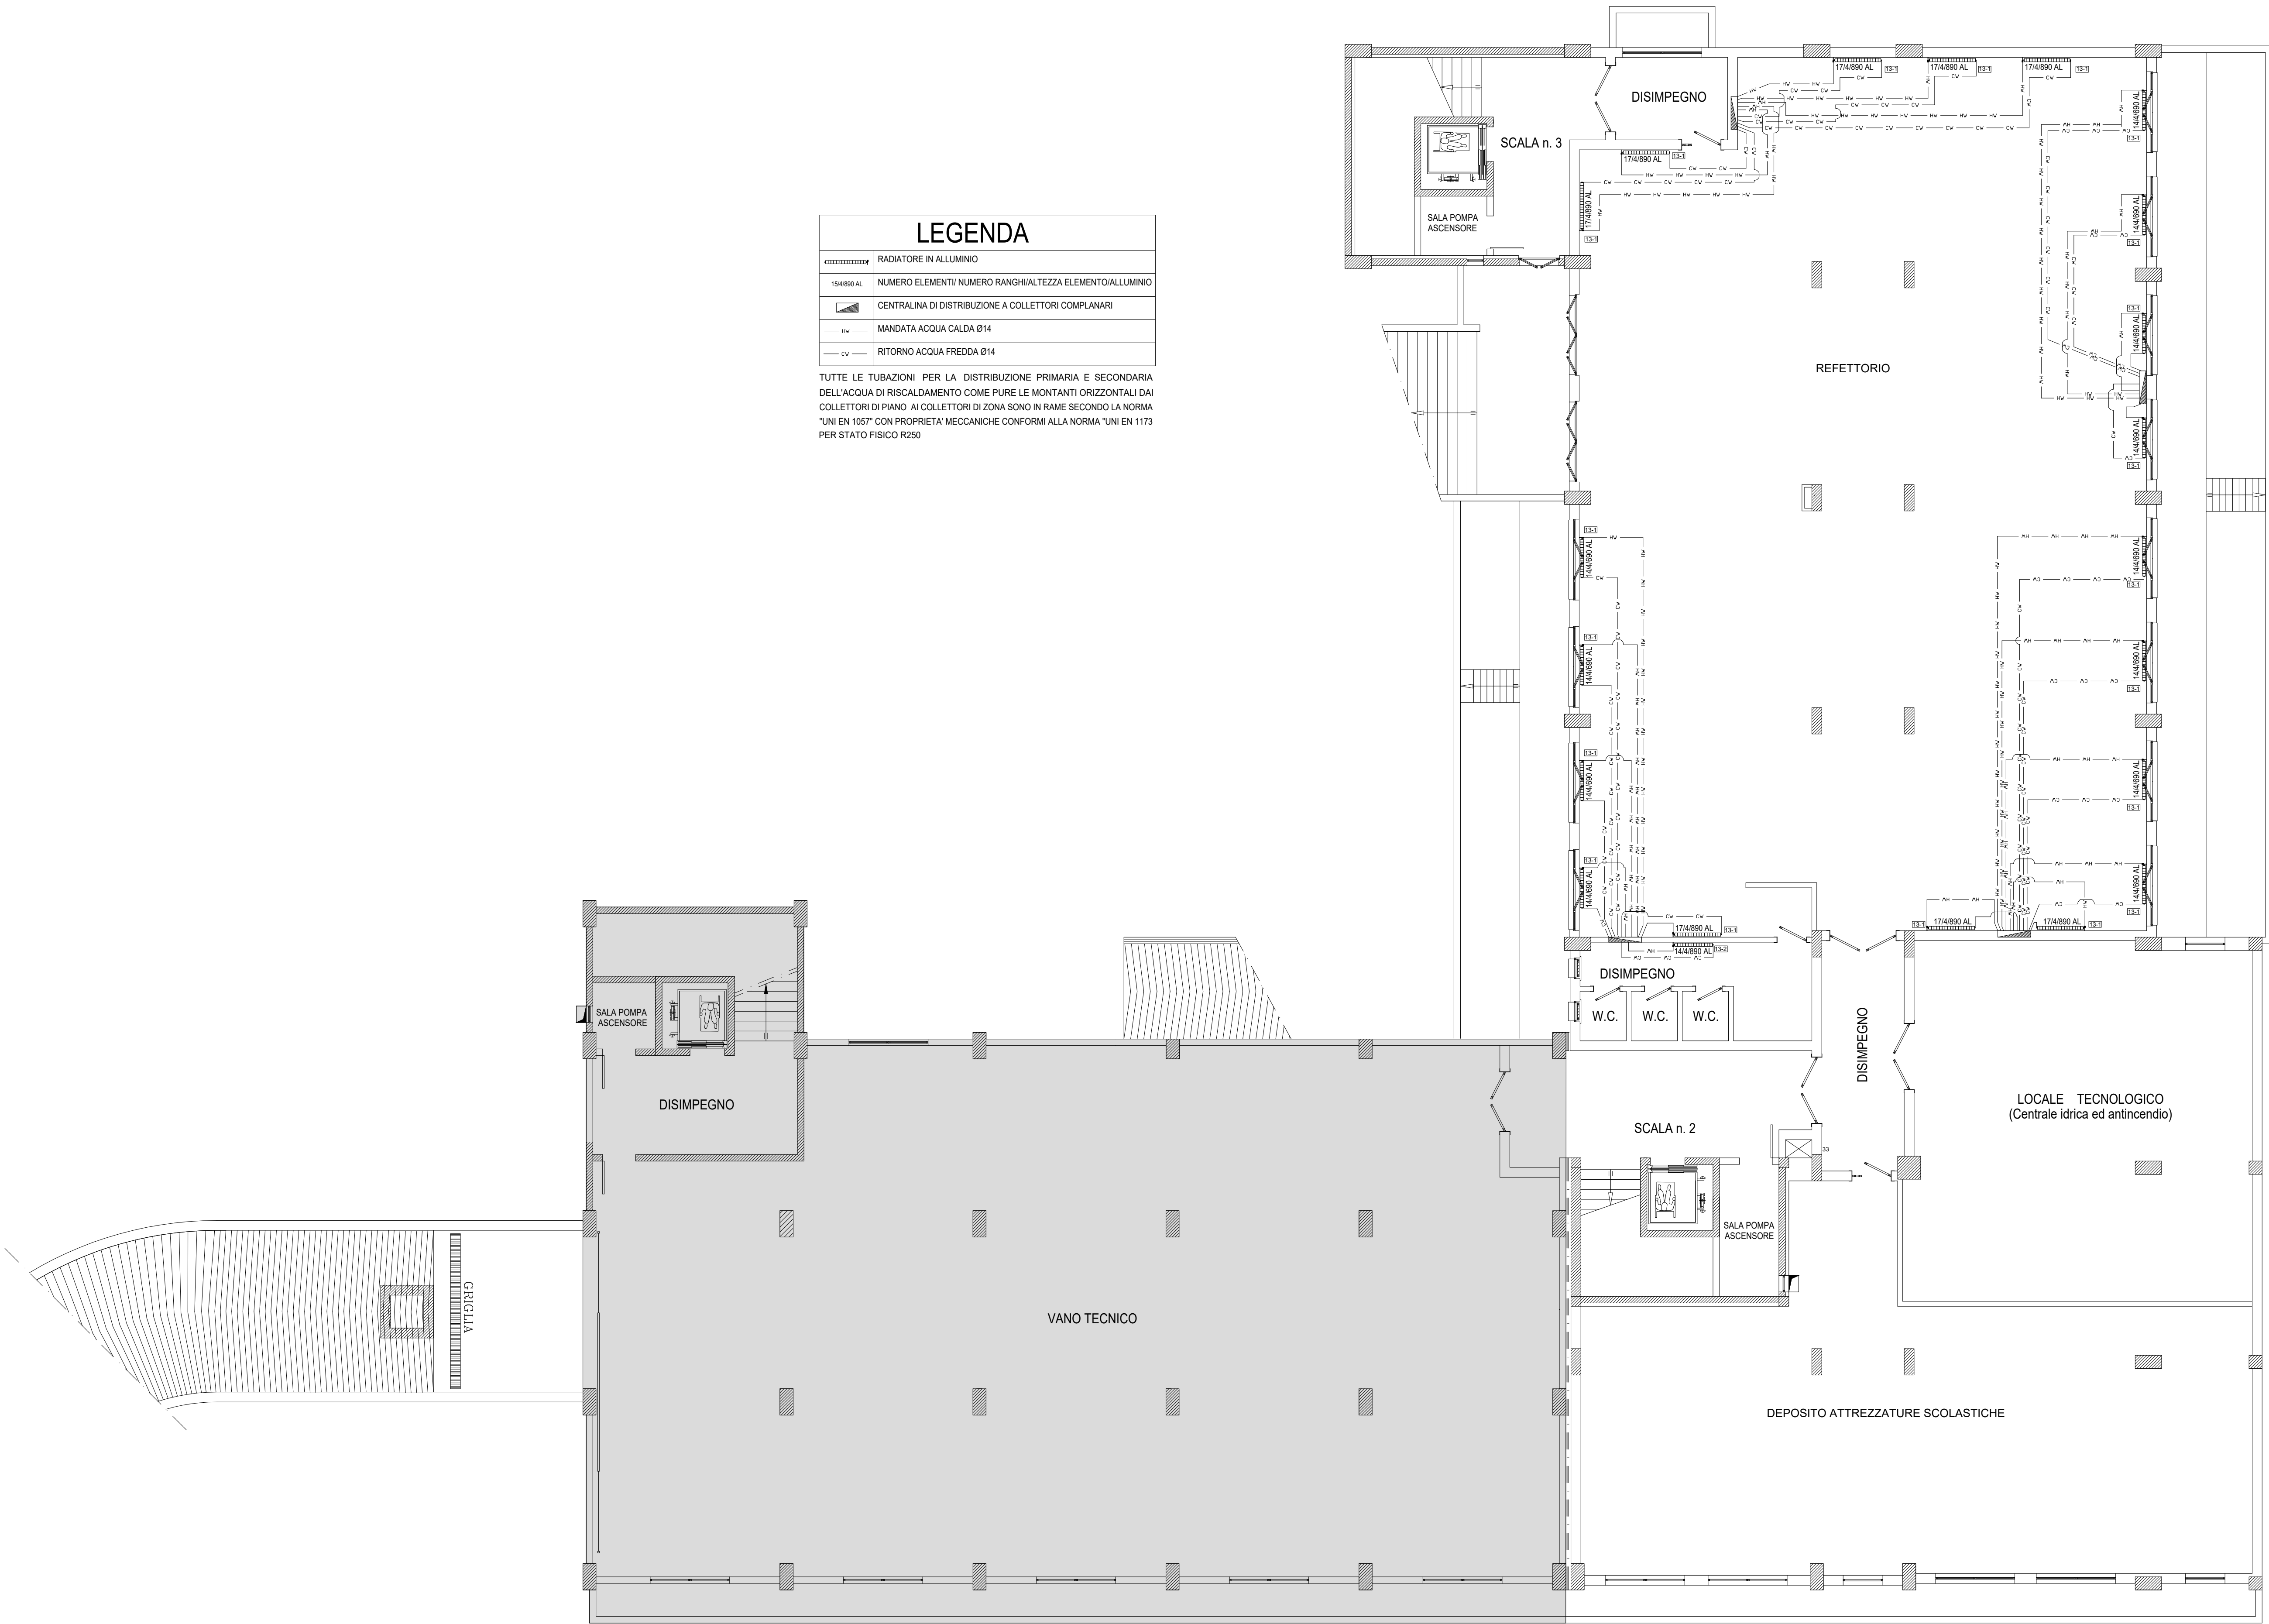


LEGENDA

	RADIAZIONE IN ALLUMINIO
	NUMERO ELEMENTI NUMERO RANGHIA/ALTEZZA ELEMENTO/ALLUMINIO
	CENTRALINA DI DISTRIBUZIONE A COLLETTORI COMPLANARI
	MANDATA ACQUA CALDA Ø14
	RITORNO ACQUA FREDDA Ø14

TUTTE LE TUBAZIONI PER LA DISTRIBUZIONE PRIMARIA E SECONDARIA DELL'ACQUA DI RISCALDAMENTO COME PURE LE MONTANTI ORIZZONTALI DAI COLLETTORI DI PIANO AI COLLETTORI DI ZONA SONO IN RAME SECONDO LA NORMA UNI EN 1057 CON PROPRIETÀ MECCANICHE CONFORMI ALLA NORMA UNI EN 1173 PER STATO FISICO R250

FABBRICATO ESISTENTE - PRIMO LOTTO

PIANTA PIANO SEMINTERRATO
Rapporto 1/100

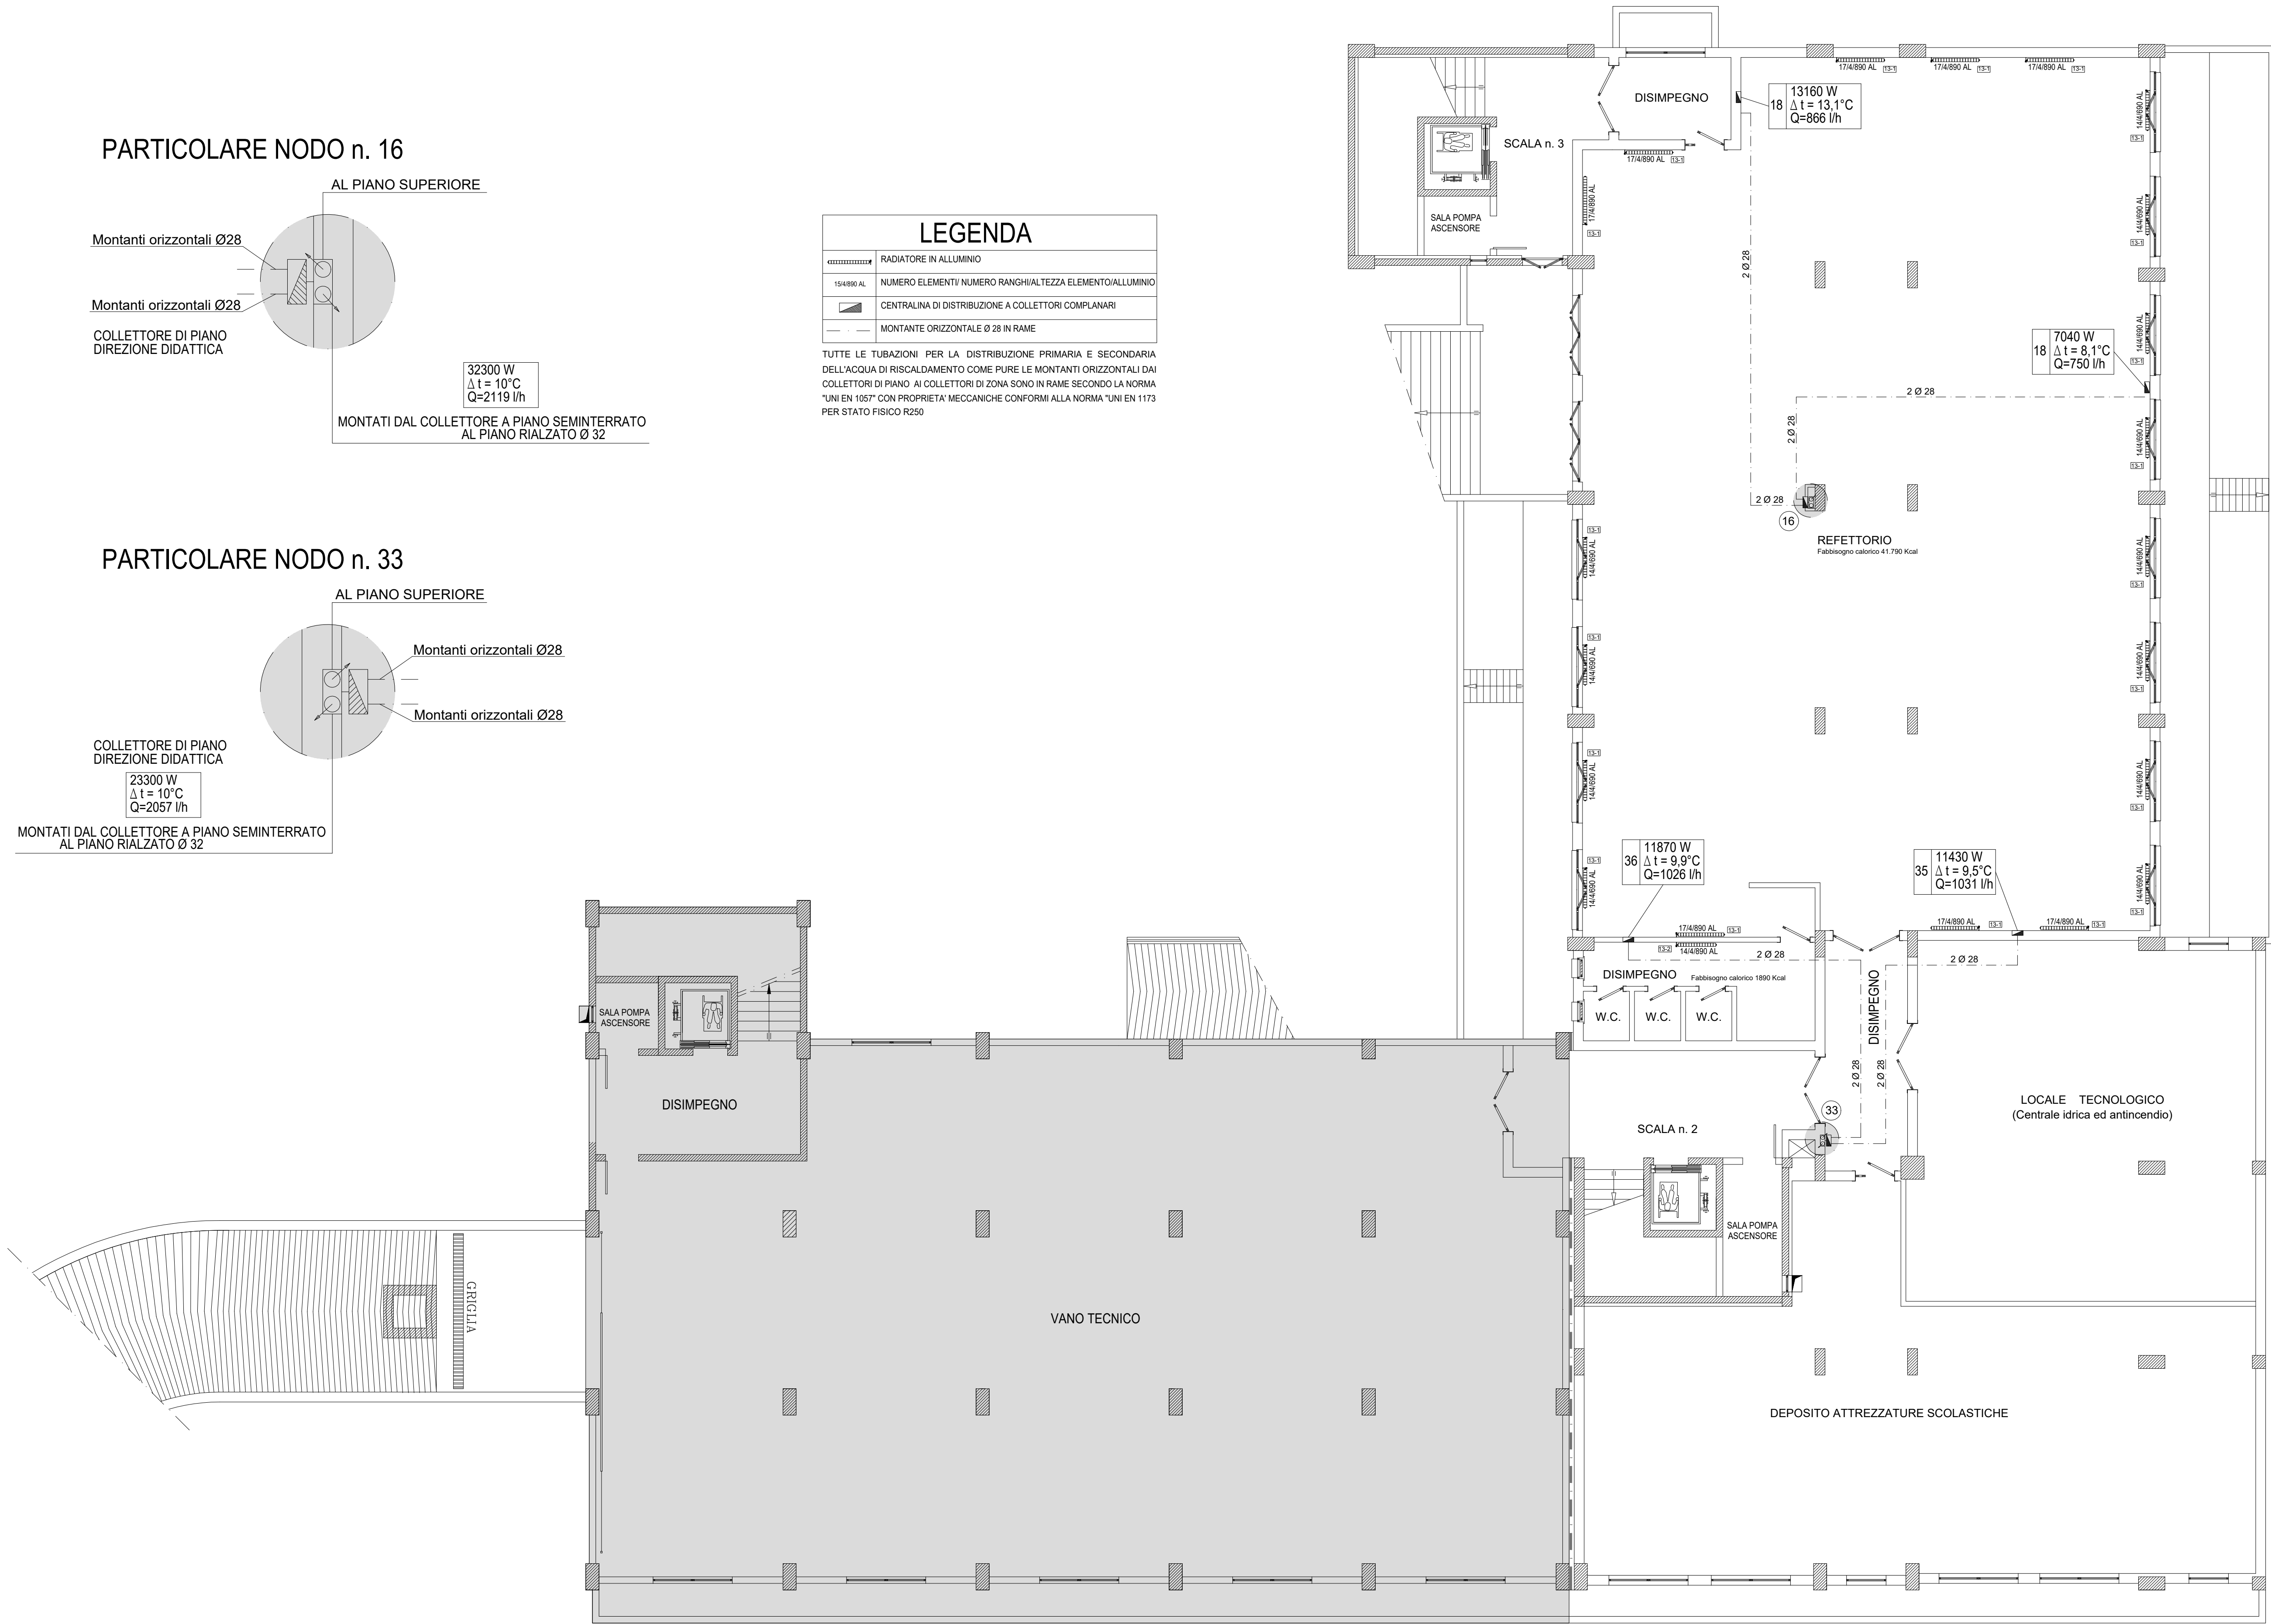

LEGENDA

	RADIAZIONE IN ALLUMINIO
	NUMERO ELEMENTI NUMERO RANGHIA/ALTEZZA ELEMENTO/ALLUMINIO
	CENTRALINA DI DISTRIBUZIONE A COLLETTORI COMPLANARI
	MONTANTE ORIZZONTALE Ø 28 IN RAME

TUTTE LE TUBAZIONI PER LA DISTRIBUZIONE PRIMARIA E SECONDARIA DELL'ACQUA DI RISCALDAMENTO COME PURE LE MONTANTI ORIZZONTALI DAI COLLETTORI DI PIANO AI COLLETTORI DI ZONA SONO IN RAME SECONDO LA NORMA UNI EN 1057 CON PROPRIETÀ MECCANICHE CONFORMI ALLA NORMA UNI EN 1173 PER STATO FISICO R250

FABBRICATO ESISTENTE - PRIMO LOTTO