

COMUNE DI ANGRI
(Provincia di Salerno)

Cod. Fisc. N.0055919 065 1

C. A. P. 84012

LAVORI DI COMPLETAMENTO DEL
"TERZO CIRCOLO DIDATTICO"
DI VIA DANTE ALIGHIERI

PROGETTO ESECUTIVO TERZO LOTTO

IMPIANTO DI RISCALDAMENTO


PIANTA PIANO RIALZATO

RIS. 002

PROGETTO APPROVATO CON DELIBERA DI GIUNTA COMUNALE N. 102/2015

PIANTA PIANO RIALZATO

Rapporto 1/100

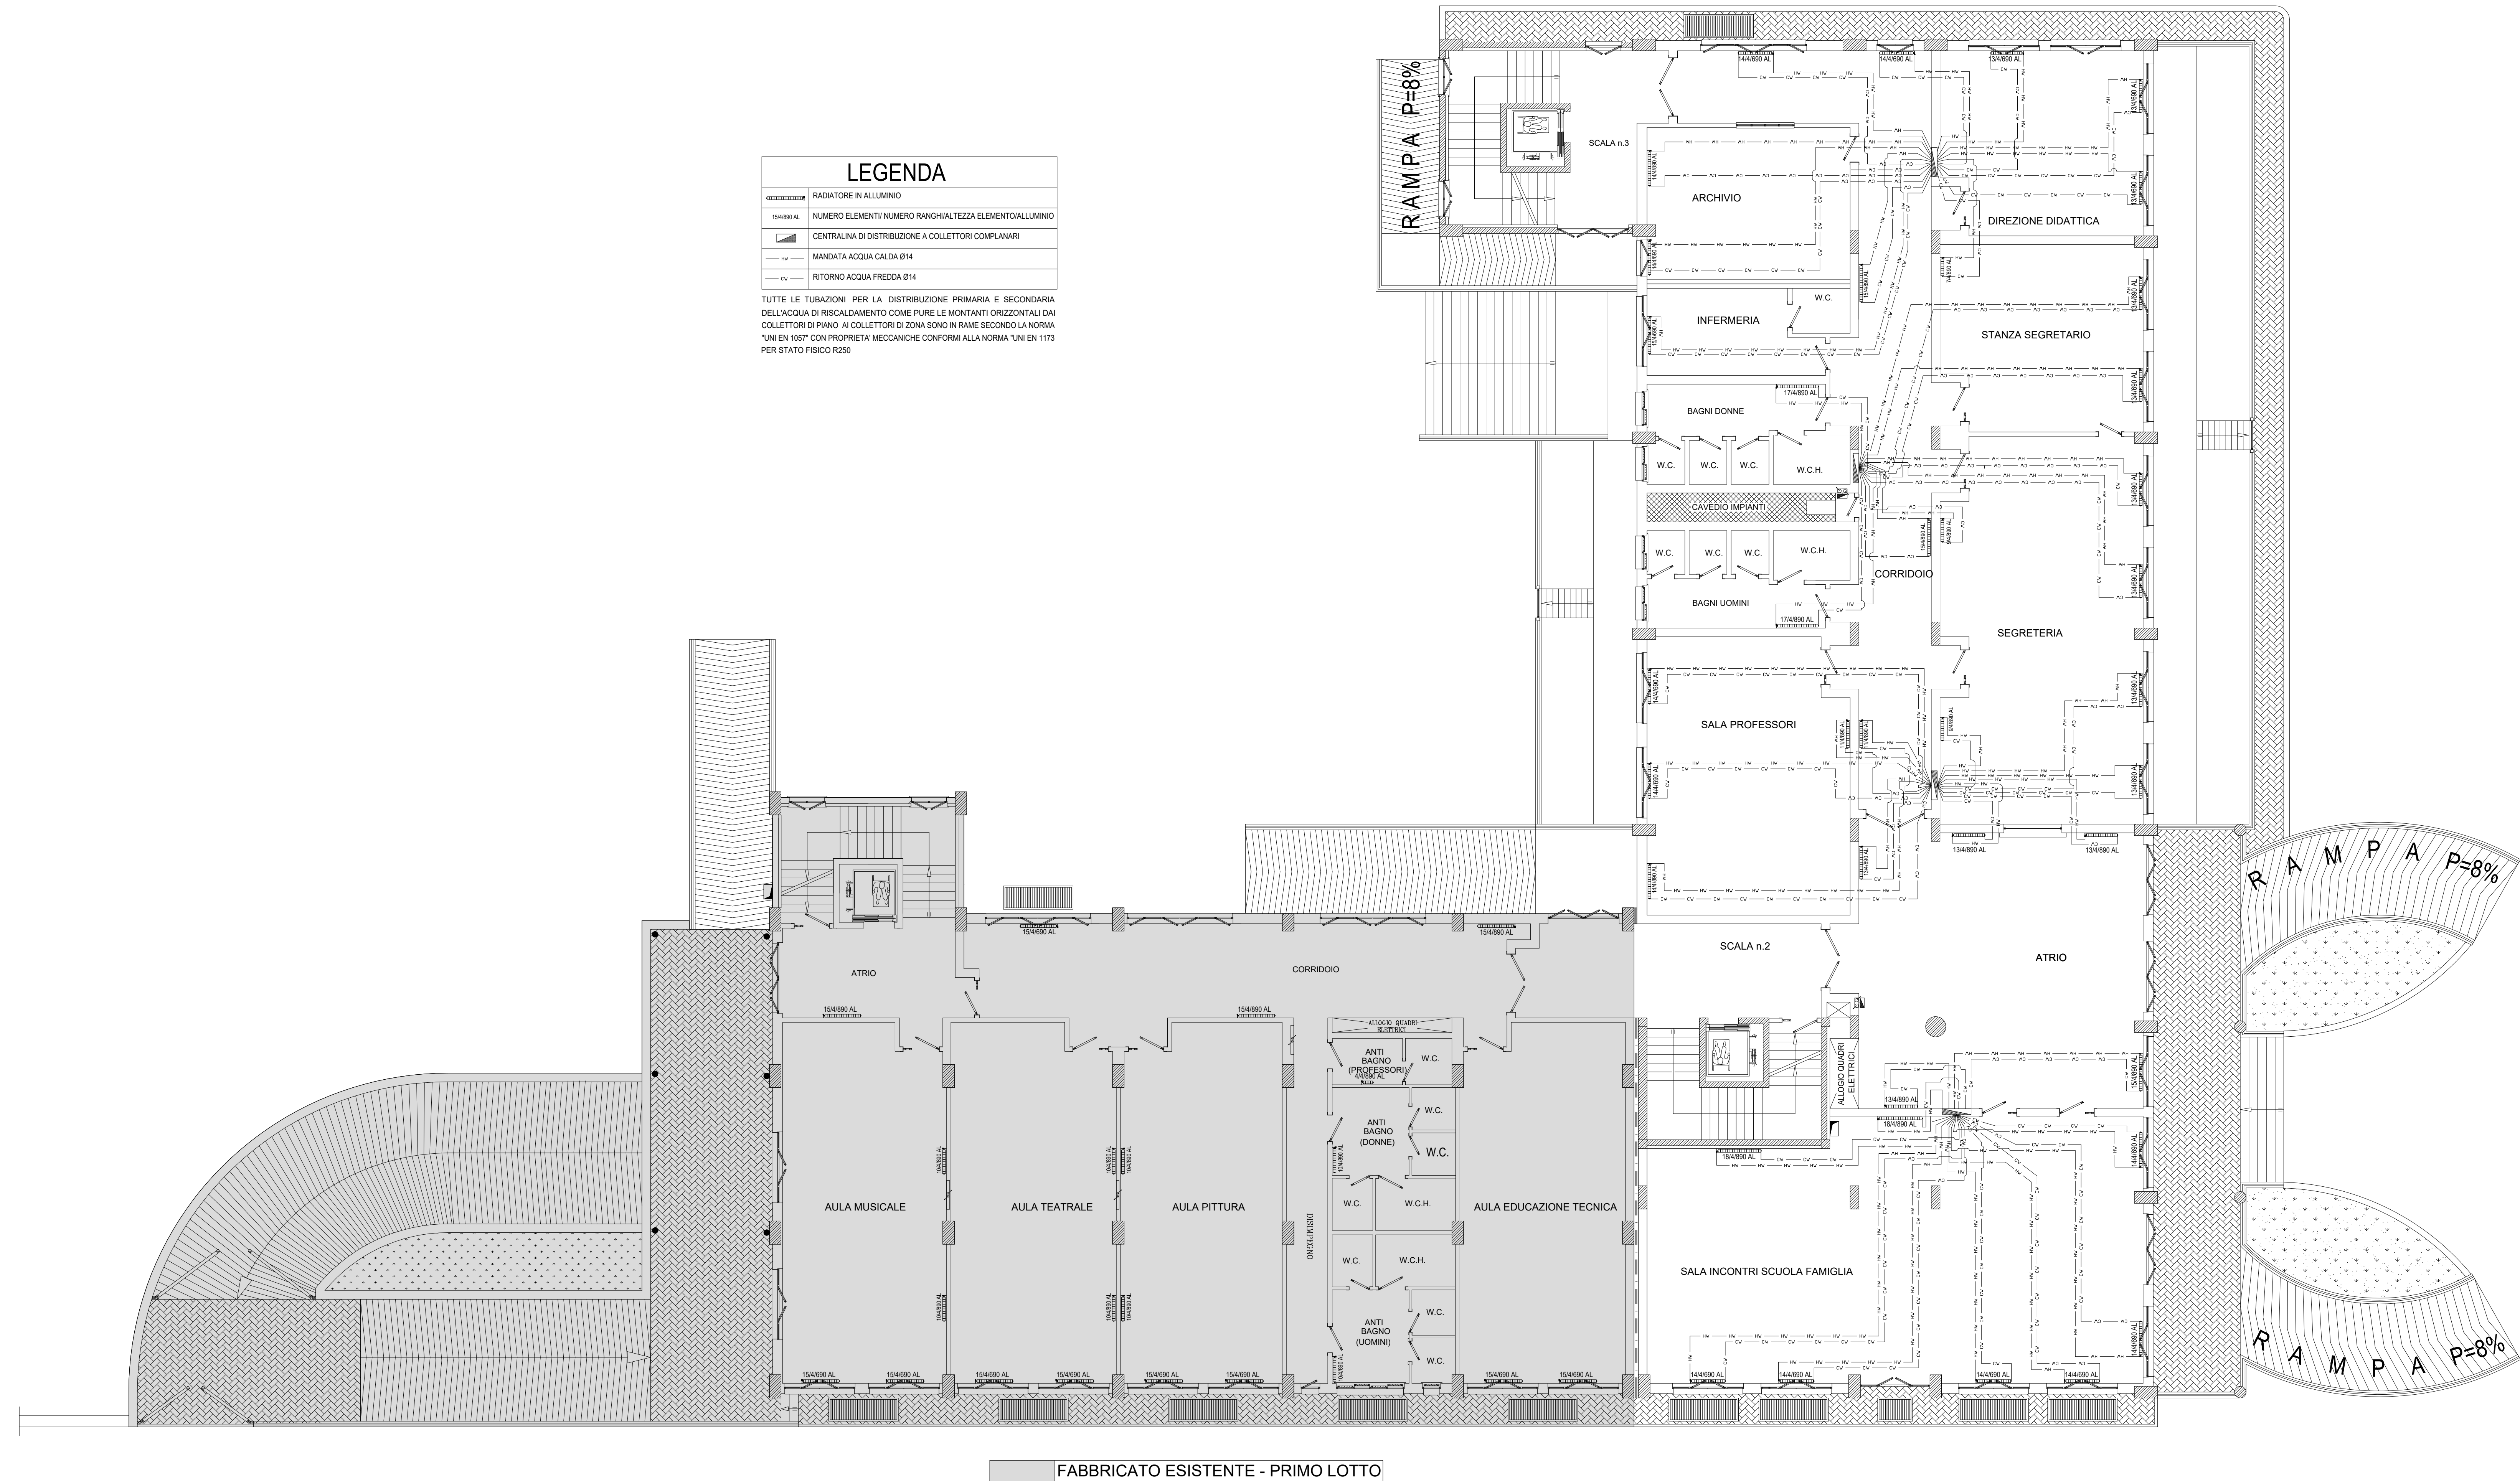

PIANTA PIANO RIALZATO

Rapporto 1/100

