


PIANTA PIANO PRIMO

Rapporto 1/100

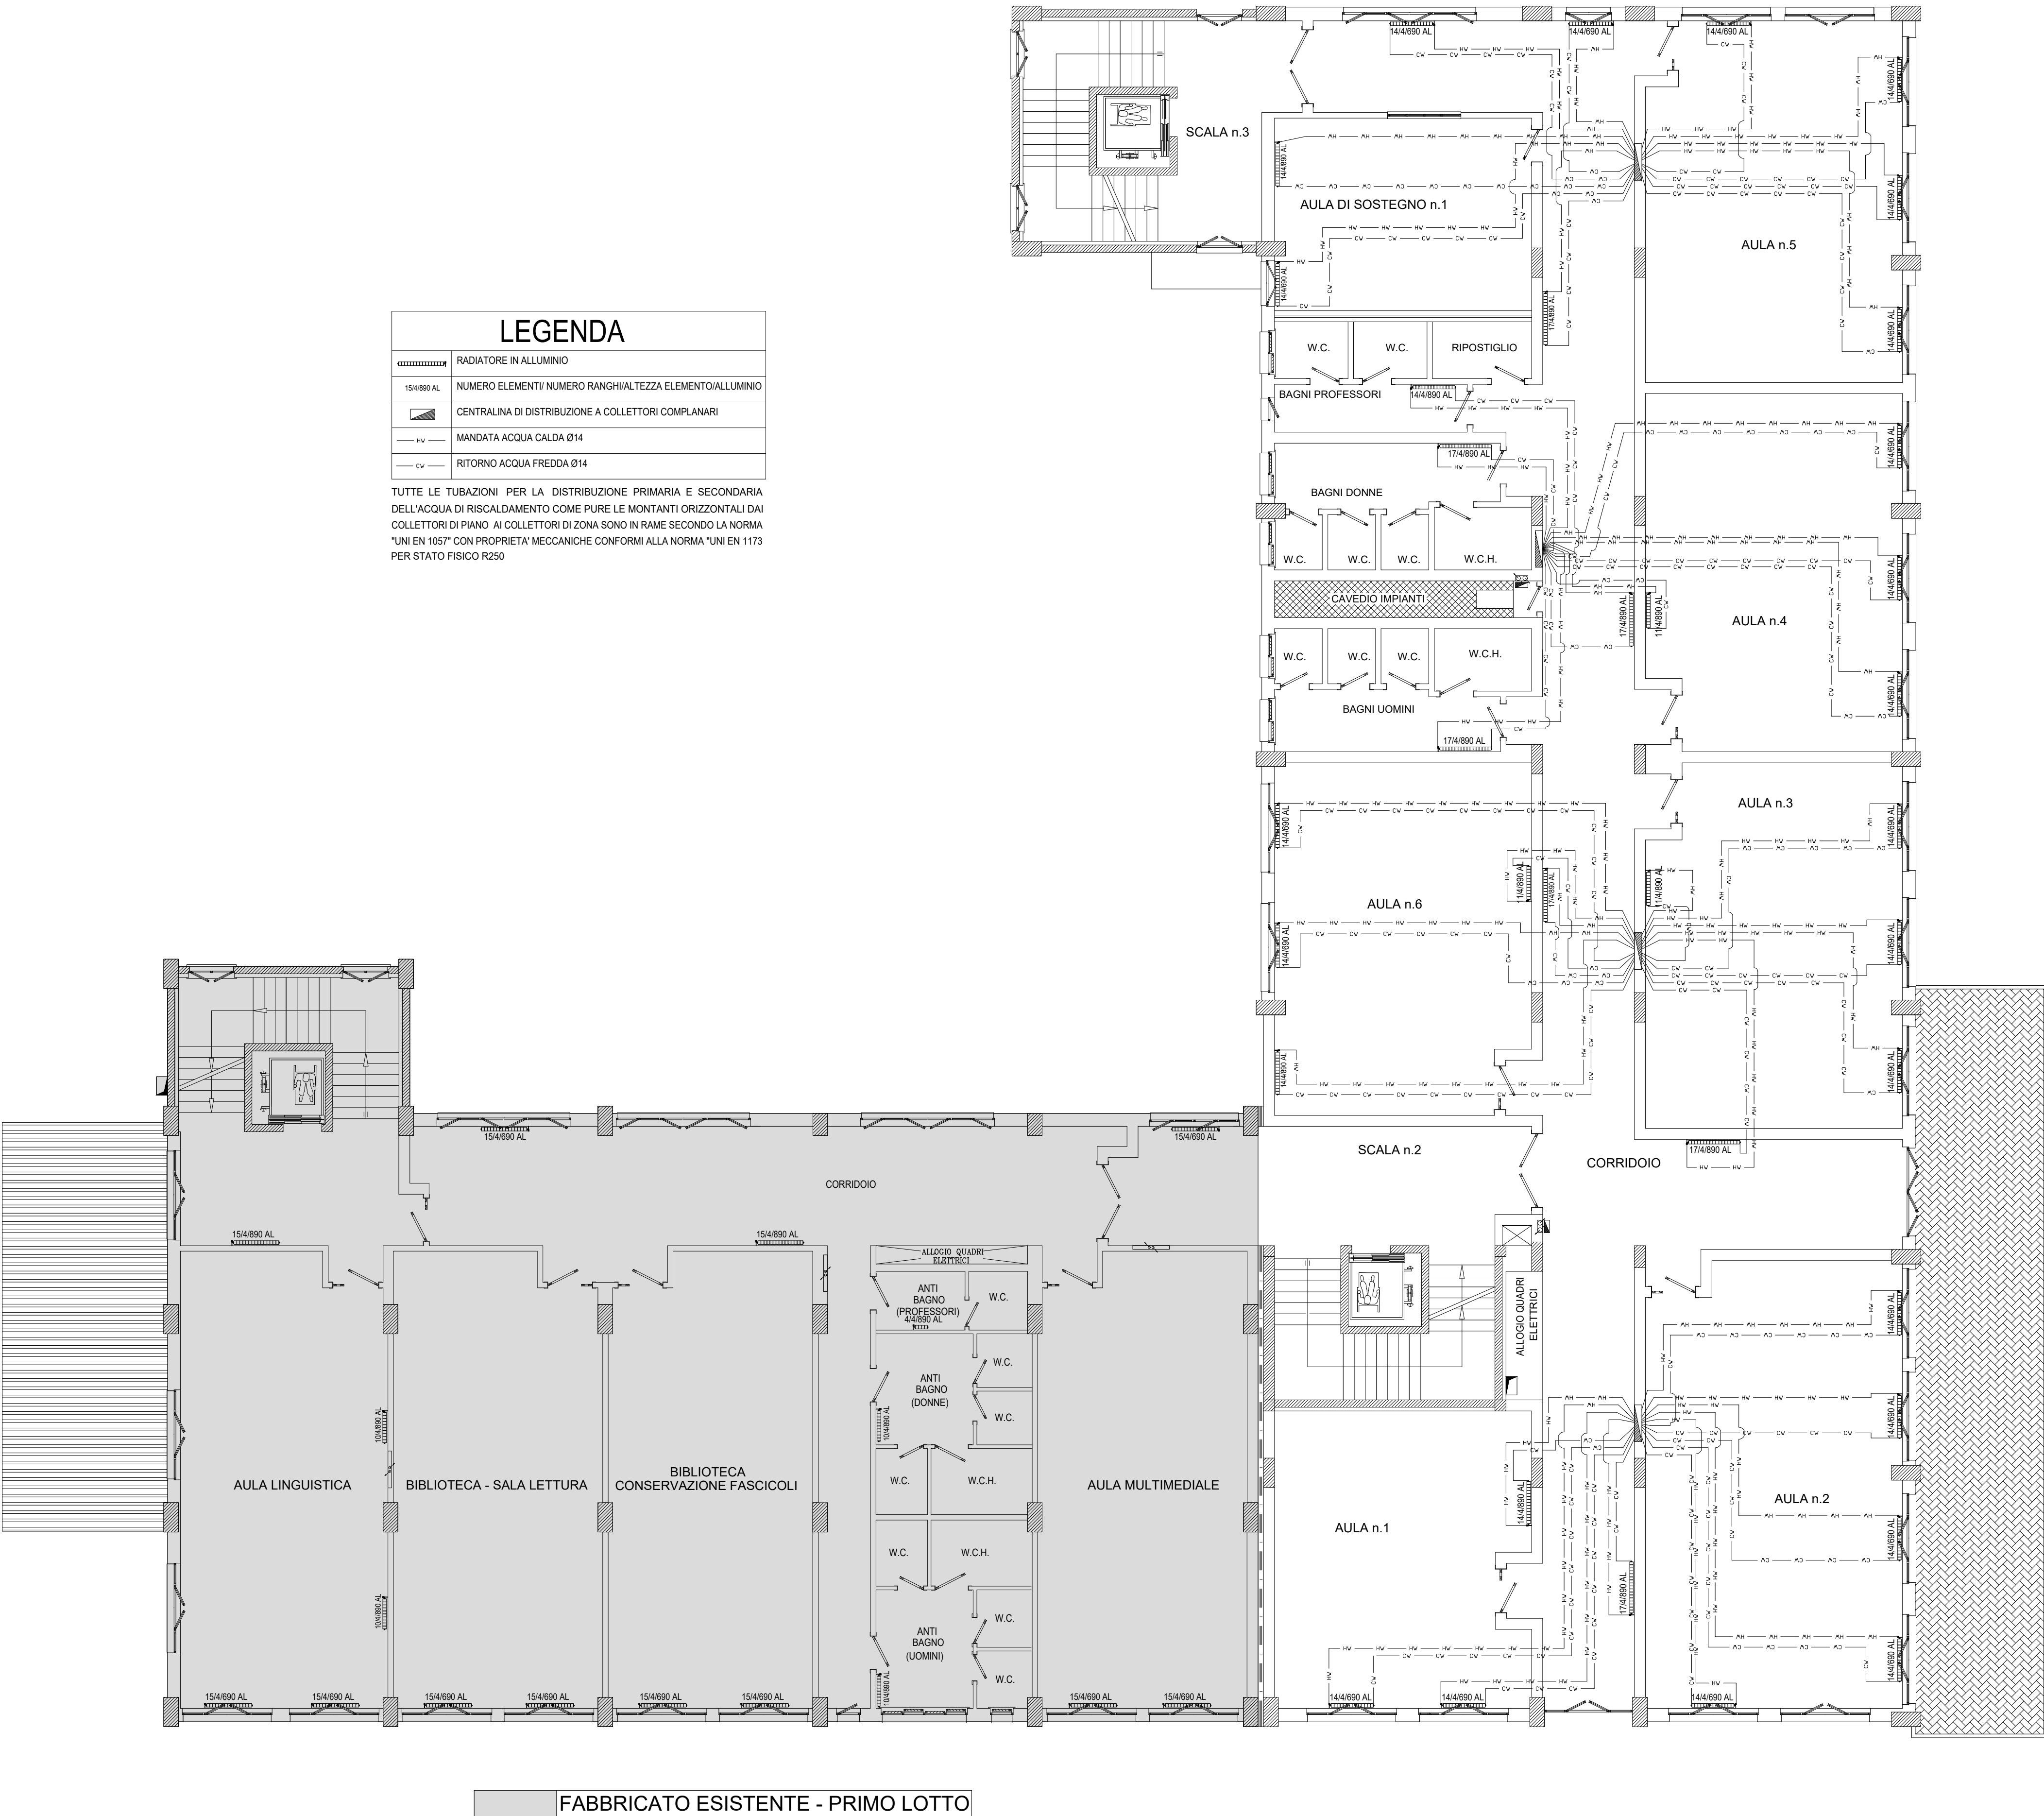

PIANTA PIANO PRIMO

Rapporto 1/100

