

COMUNE DI ANGRÌ
(Provincia di Salerno)

Cod. Fisc. N.0055519 0651

C. A. P. 84012

LAVORI DI COMPLETAMENTO DEL
"TERZO CIRCOLO DIDATTICO"
DI VIA DANTE ALIGHIERI

PROGETTO ESECUTIVO TERZO LOTTO


IMPIANTO DI RISCALDAMENTO
PIANTA PIANO SECONDO

RIS. 004

PROGETTO APPROVATO CON DELIBERA DI GIUNTA COMUNALE N. 102/2015

PIANTA PIANO SECONDO

Rapporto 1/100

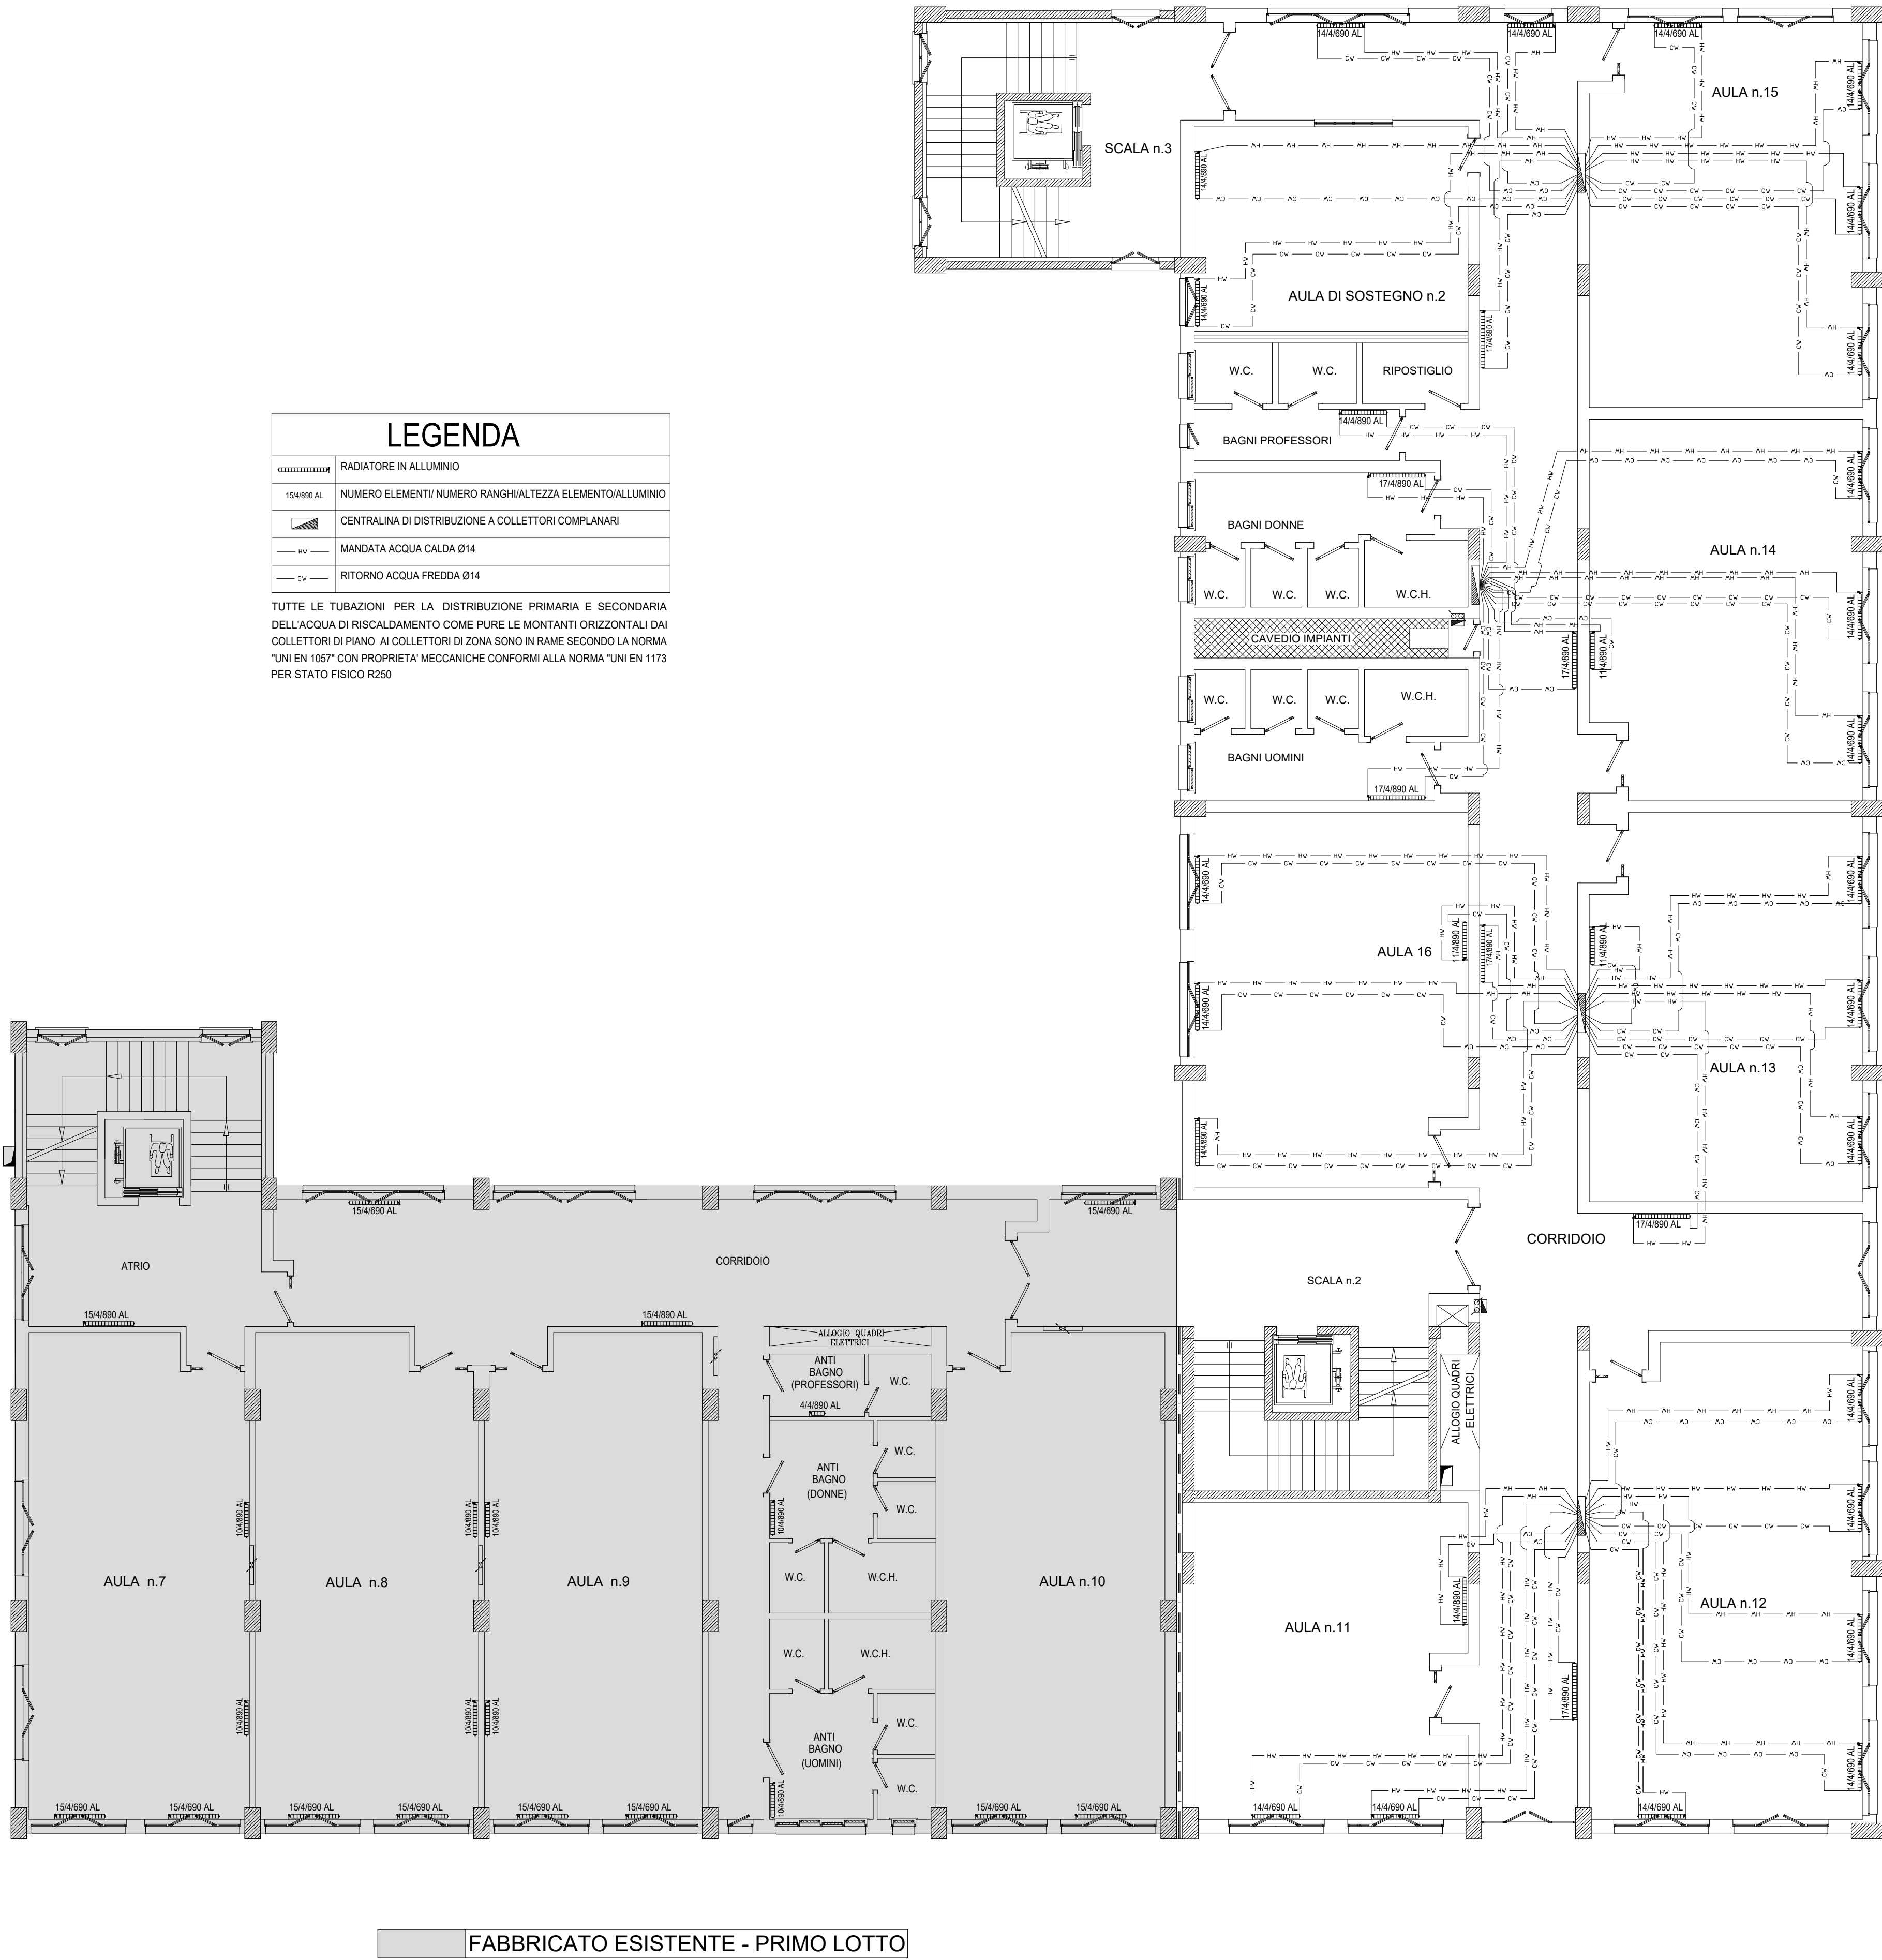

PIANTA PIANO SECONDO

Rapporto 1/100

