

COMUNE DI ANGRI  
(Provincia di Salerno)



Cod. Fisc. N.0056519 065 1

C. A. P. 84012



LAVORI DI COMPLETAMENTO DEL  
"TERZO CIRCOLO DIDATTICO"  
DI VIA DANTE ALIGHIERI

PROGETTO ESECUTIVO TERZO LOTTO


IMPIANTO DI RISCALDAMENTO  
PIANTA E SCHEMA  
CENTRALE TERMICA

RIS. 006

PROGETTO APPROVATO CON DELIBERA DI GIUNTA COMUNALE N. 102/2015

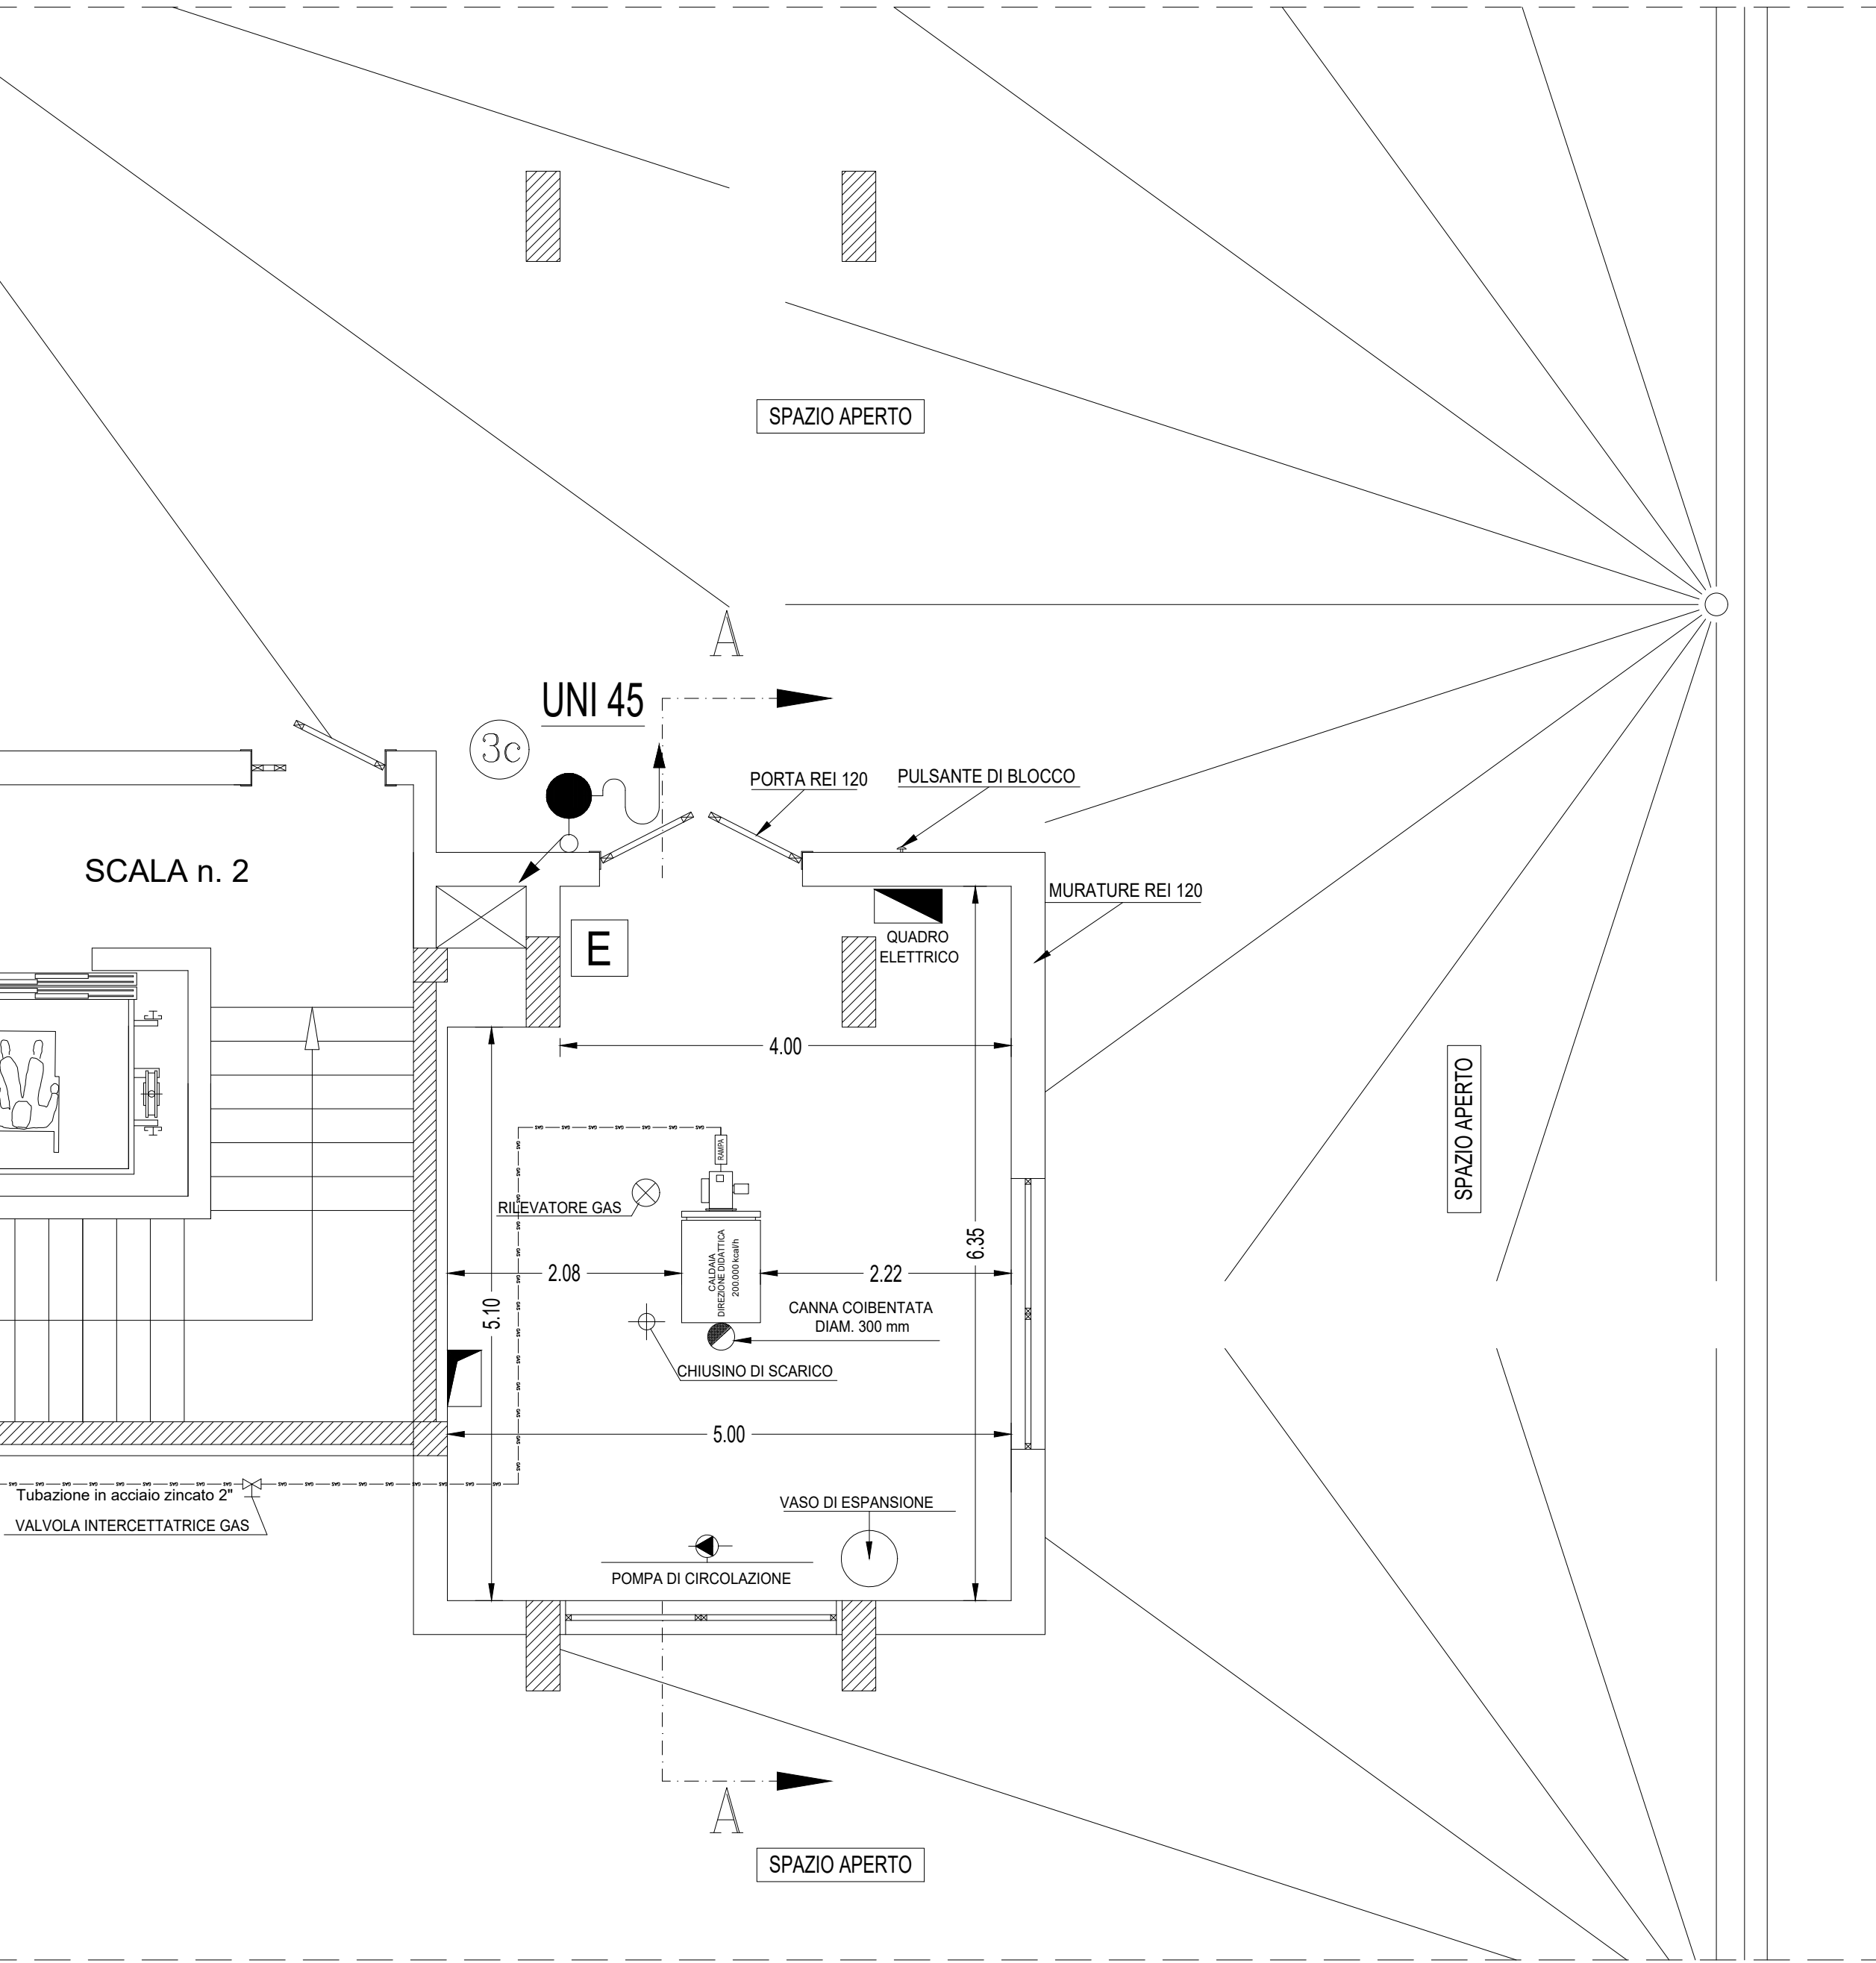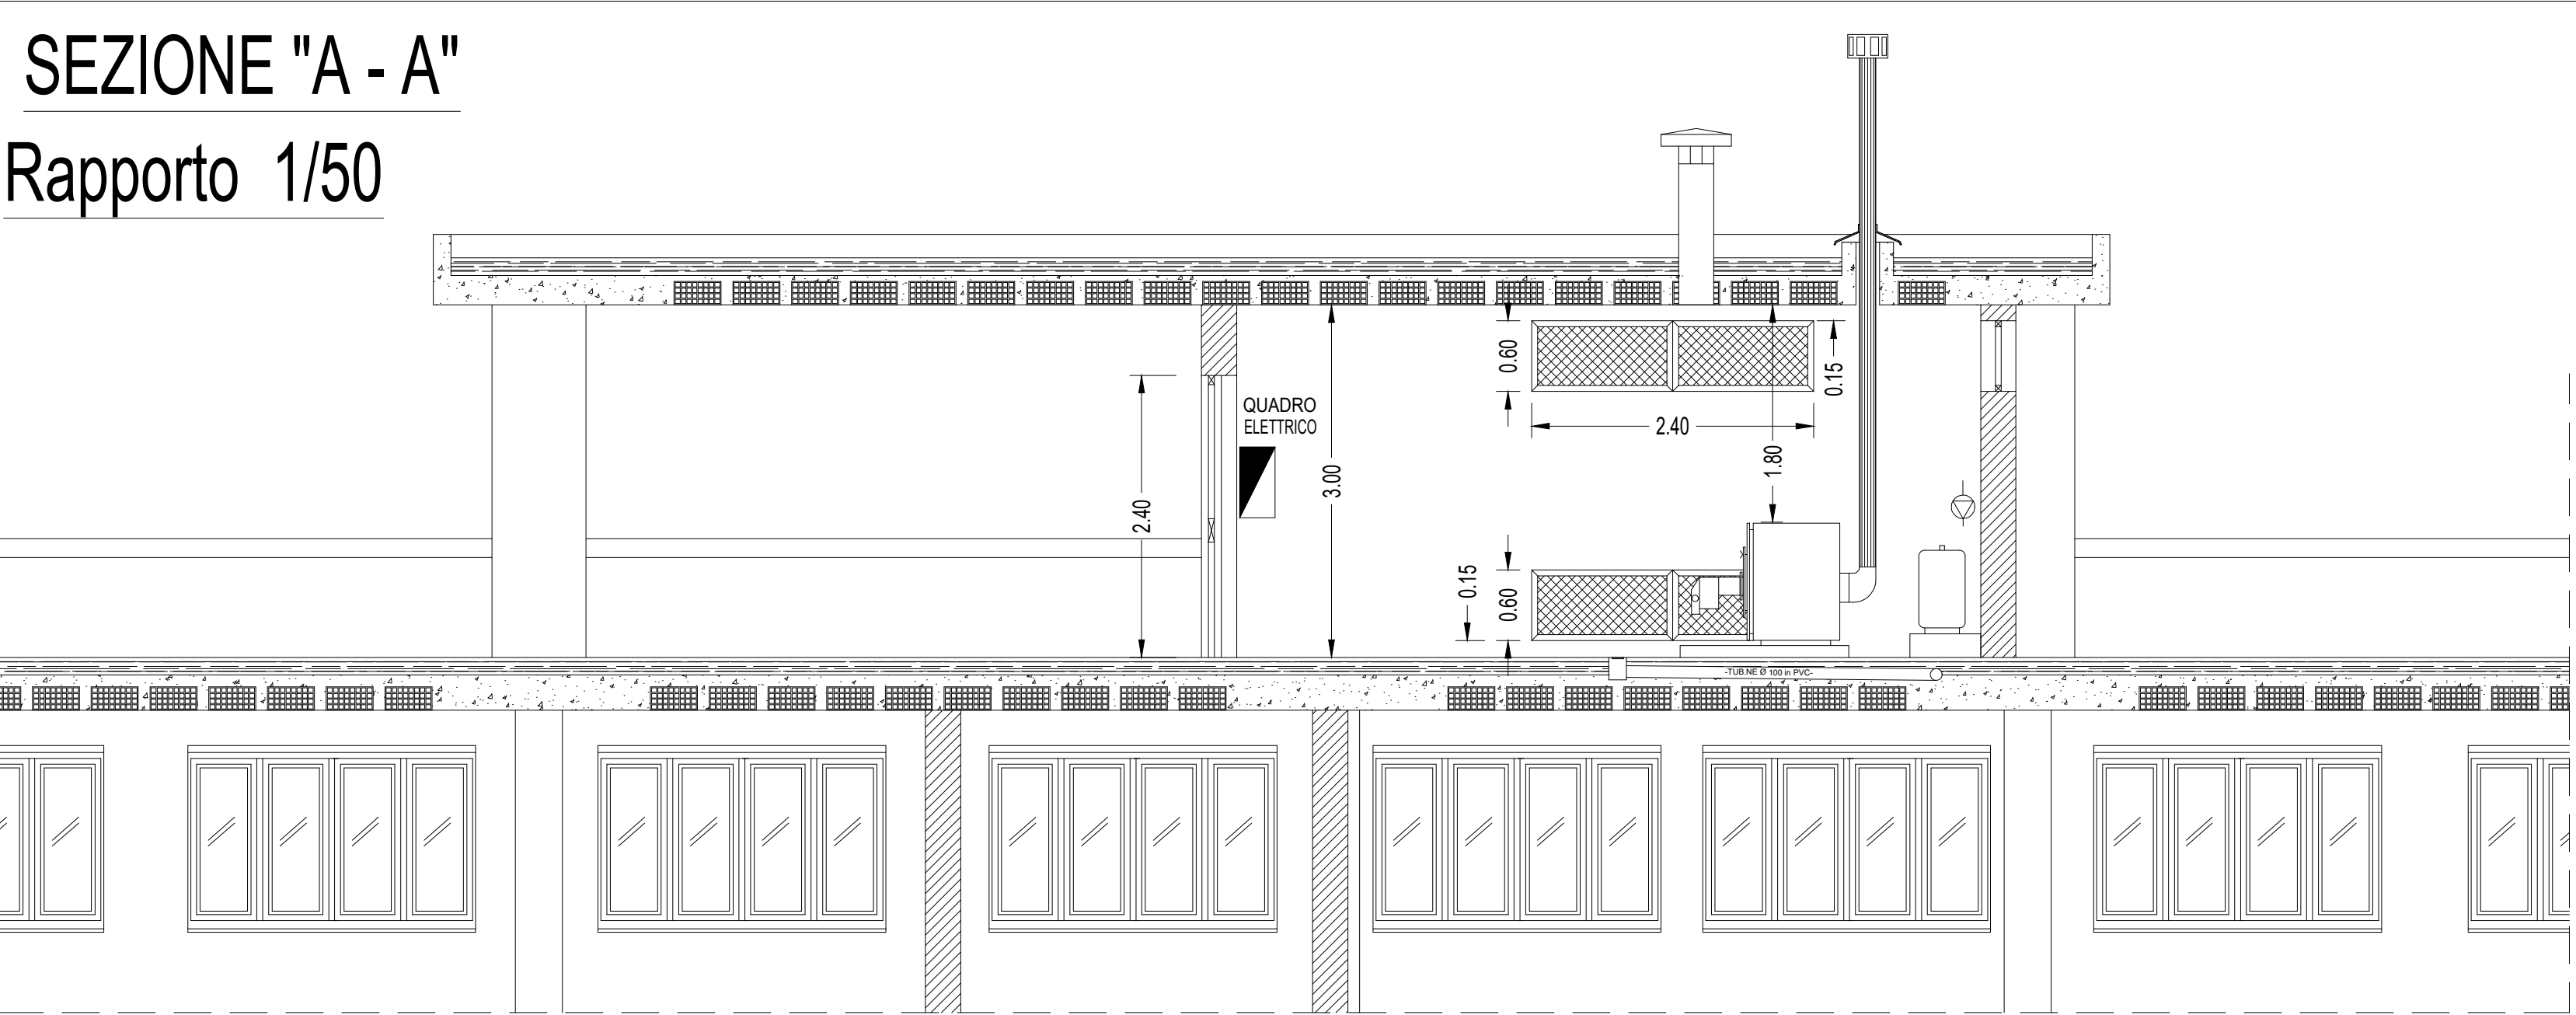


CHIUSINO DI SCARICO

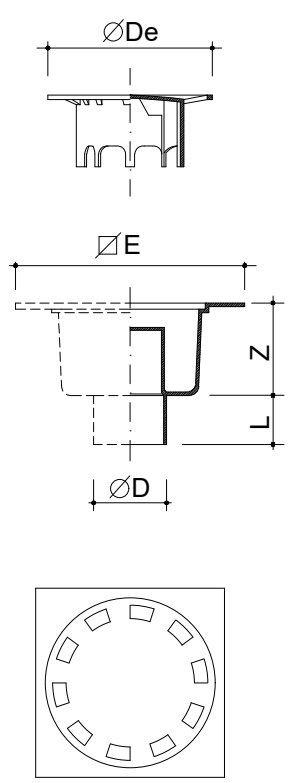

- ▣ E = 100x100 mm
- ∅ D = 40 mm
- L = 30 mm
- Z = 49 mm
- ∅ De = 87 mm

| LEGENDA |                                         |
|---------|-----------------------------------------|
|         | VALVOLA DI INTERCETTAZIONE              |
|         | VALVOLA DI RITEGNO                      |
|         | VALVOLA DI SICUREZZA                    |
|         | VALVOLA MOTORIZZATA A TRE VIE           |
|         | POZZETTO PER RILEVAMENTO TEMPERATURA    |
|         | FLUSSOSTATO                             |
|         | PRESSOSTATO                             |
|         | SONDA DI TEMPERATURA                    |
|         | TERMOSTATO                              |
|         | TERMOMETRO A COLONNA                    |
|         | DISPOSITIVO DI SFOGO ARIA AUTOMATICO    |
|         | TERMOMETRO A QUADRANTE                  |
|         | IDROMETRO O MANOMETRO                   |
|         | PRESA PER IDROMETRO CON FLAGIA DI PROVA |

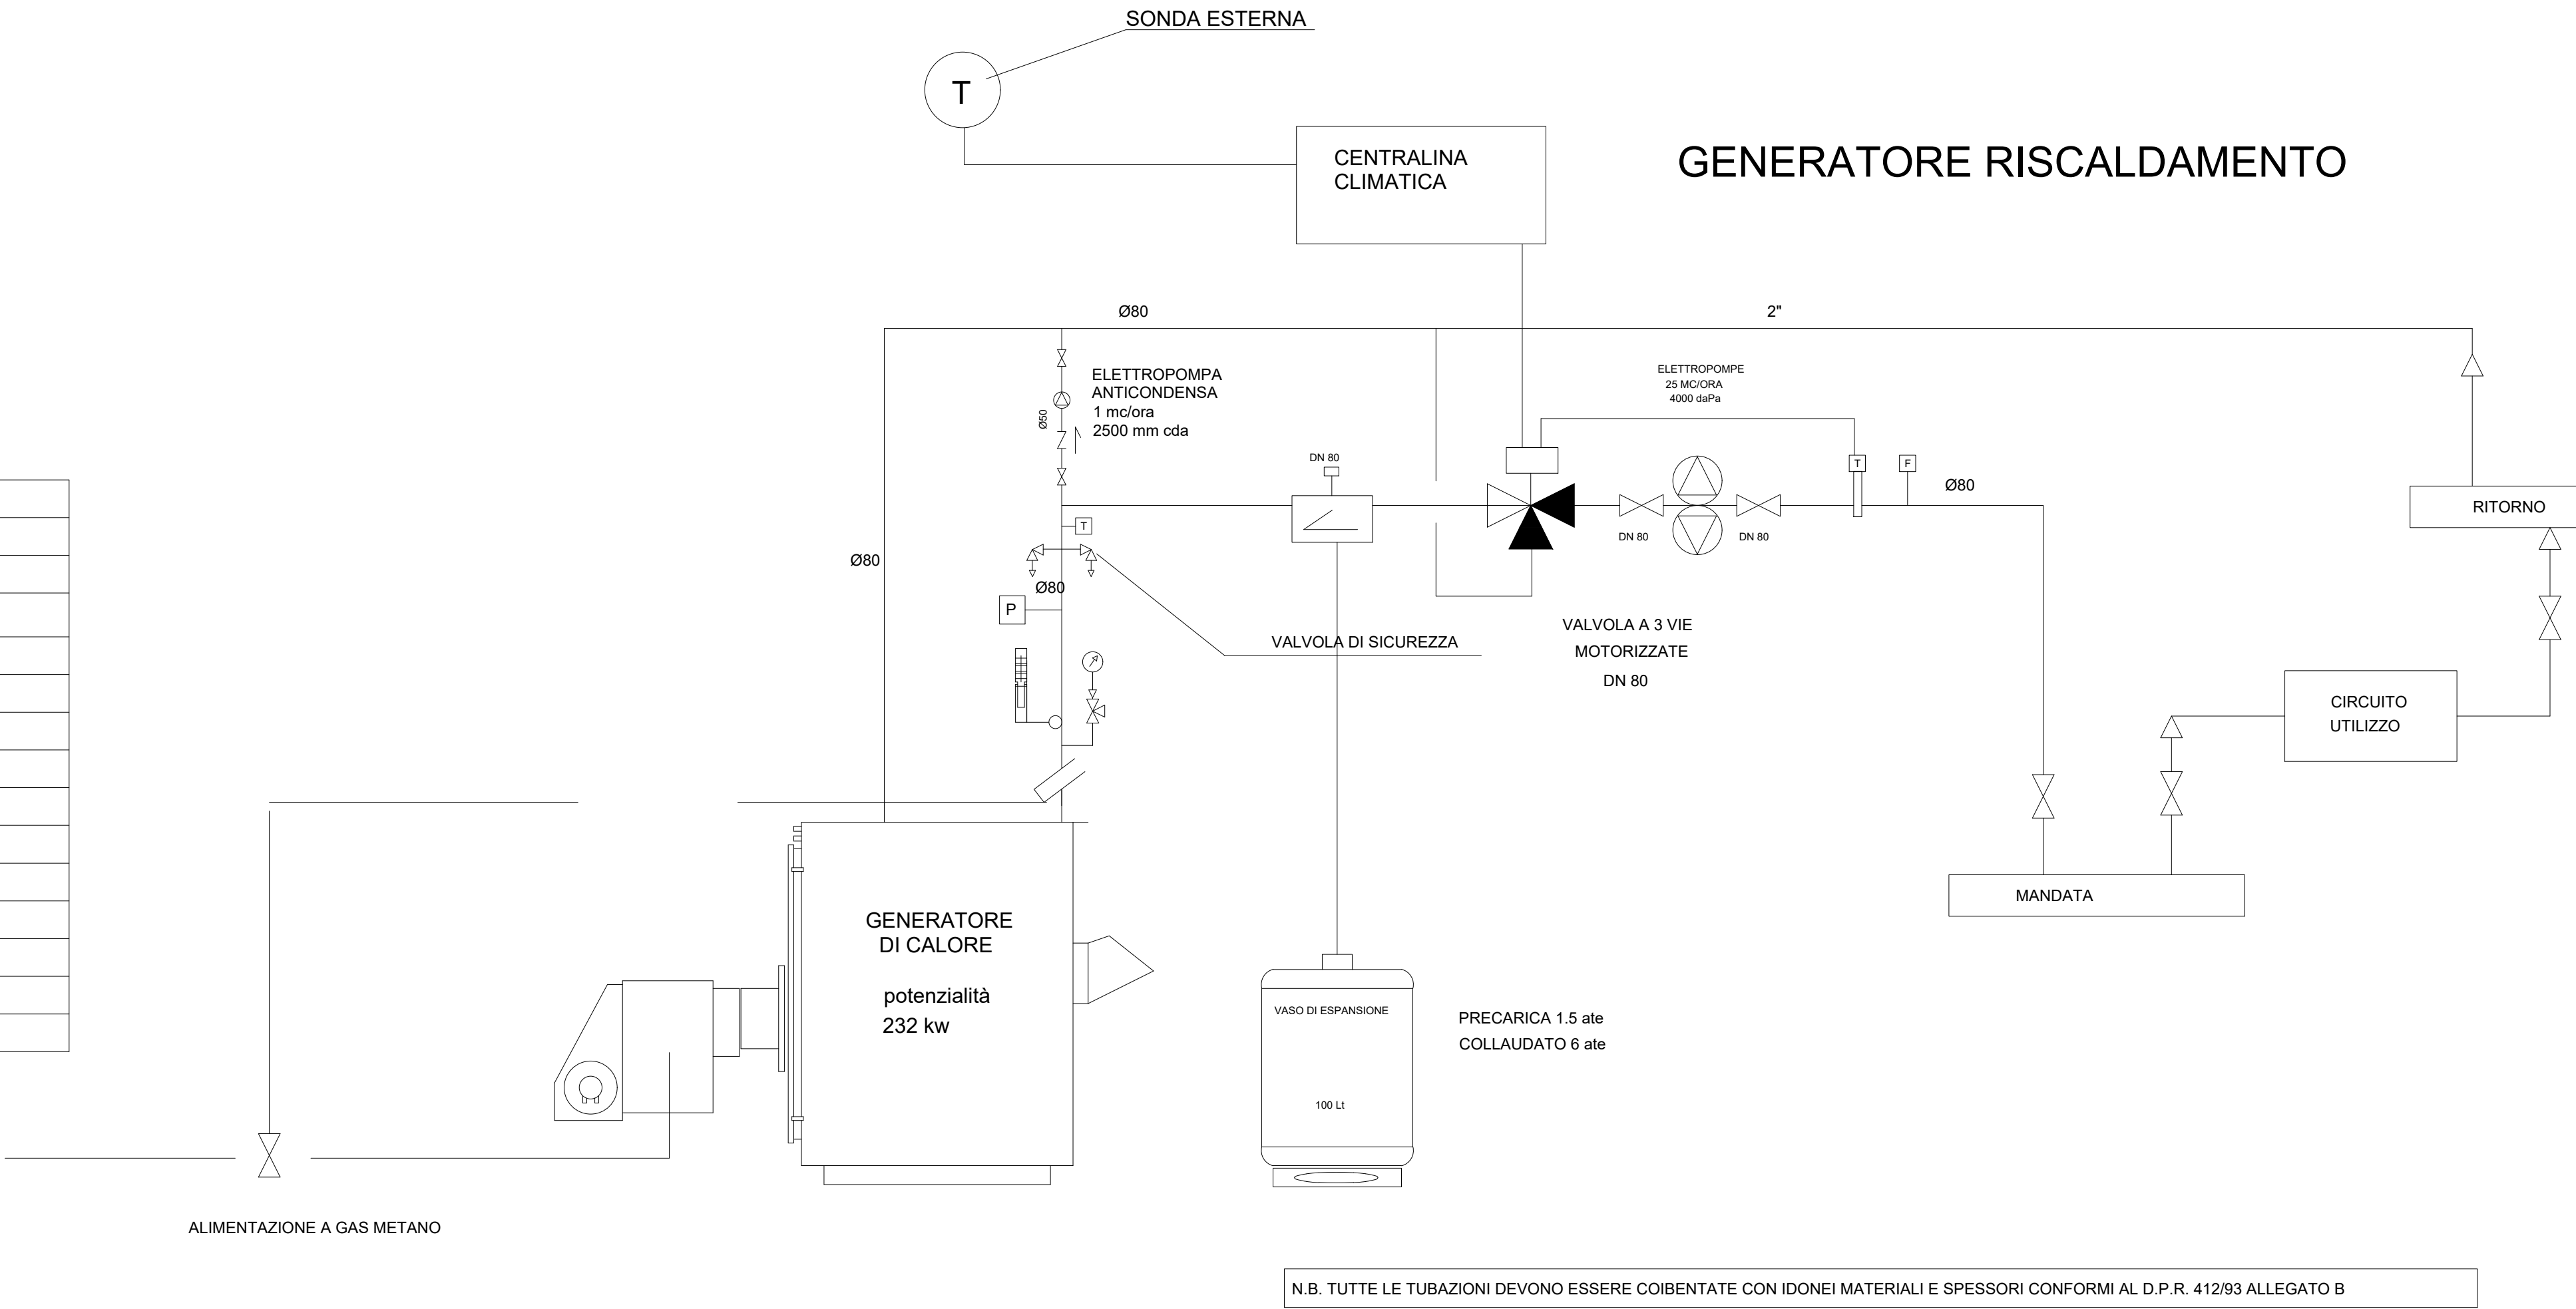

LINEA ALIMENTAZIONE DEL GAS E DELL'ARIA  
SCHEMA DI INSTALLAZIONE

