

COMUNE DI ANGRÌ

(Provincia di Salerno)



Cod. Fisc. N.0055519 065 1

C. A. P. 84012

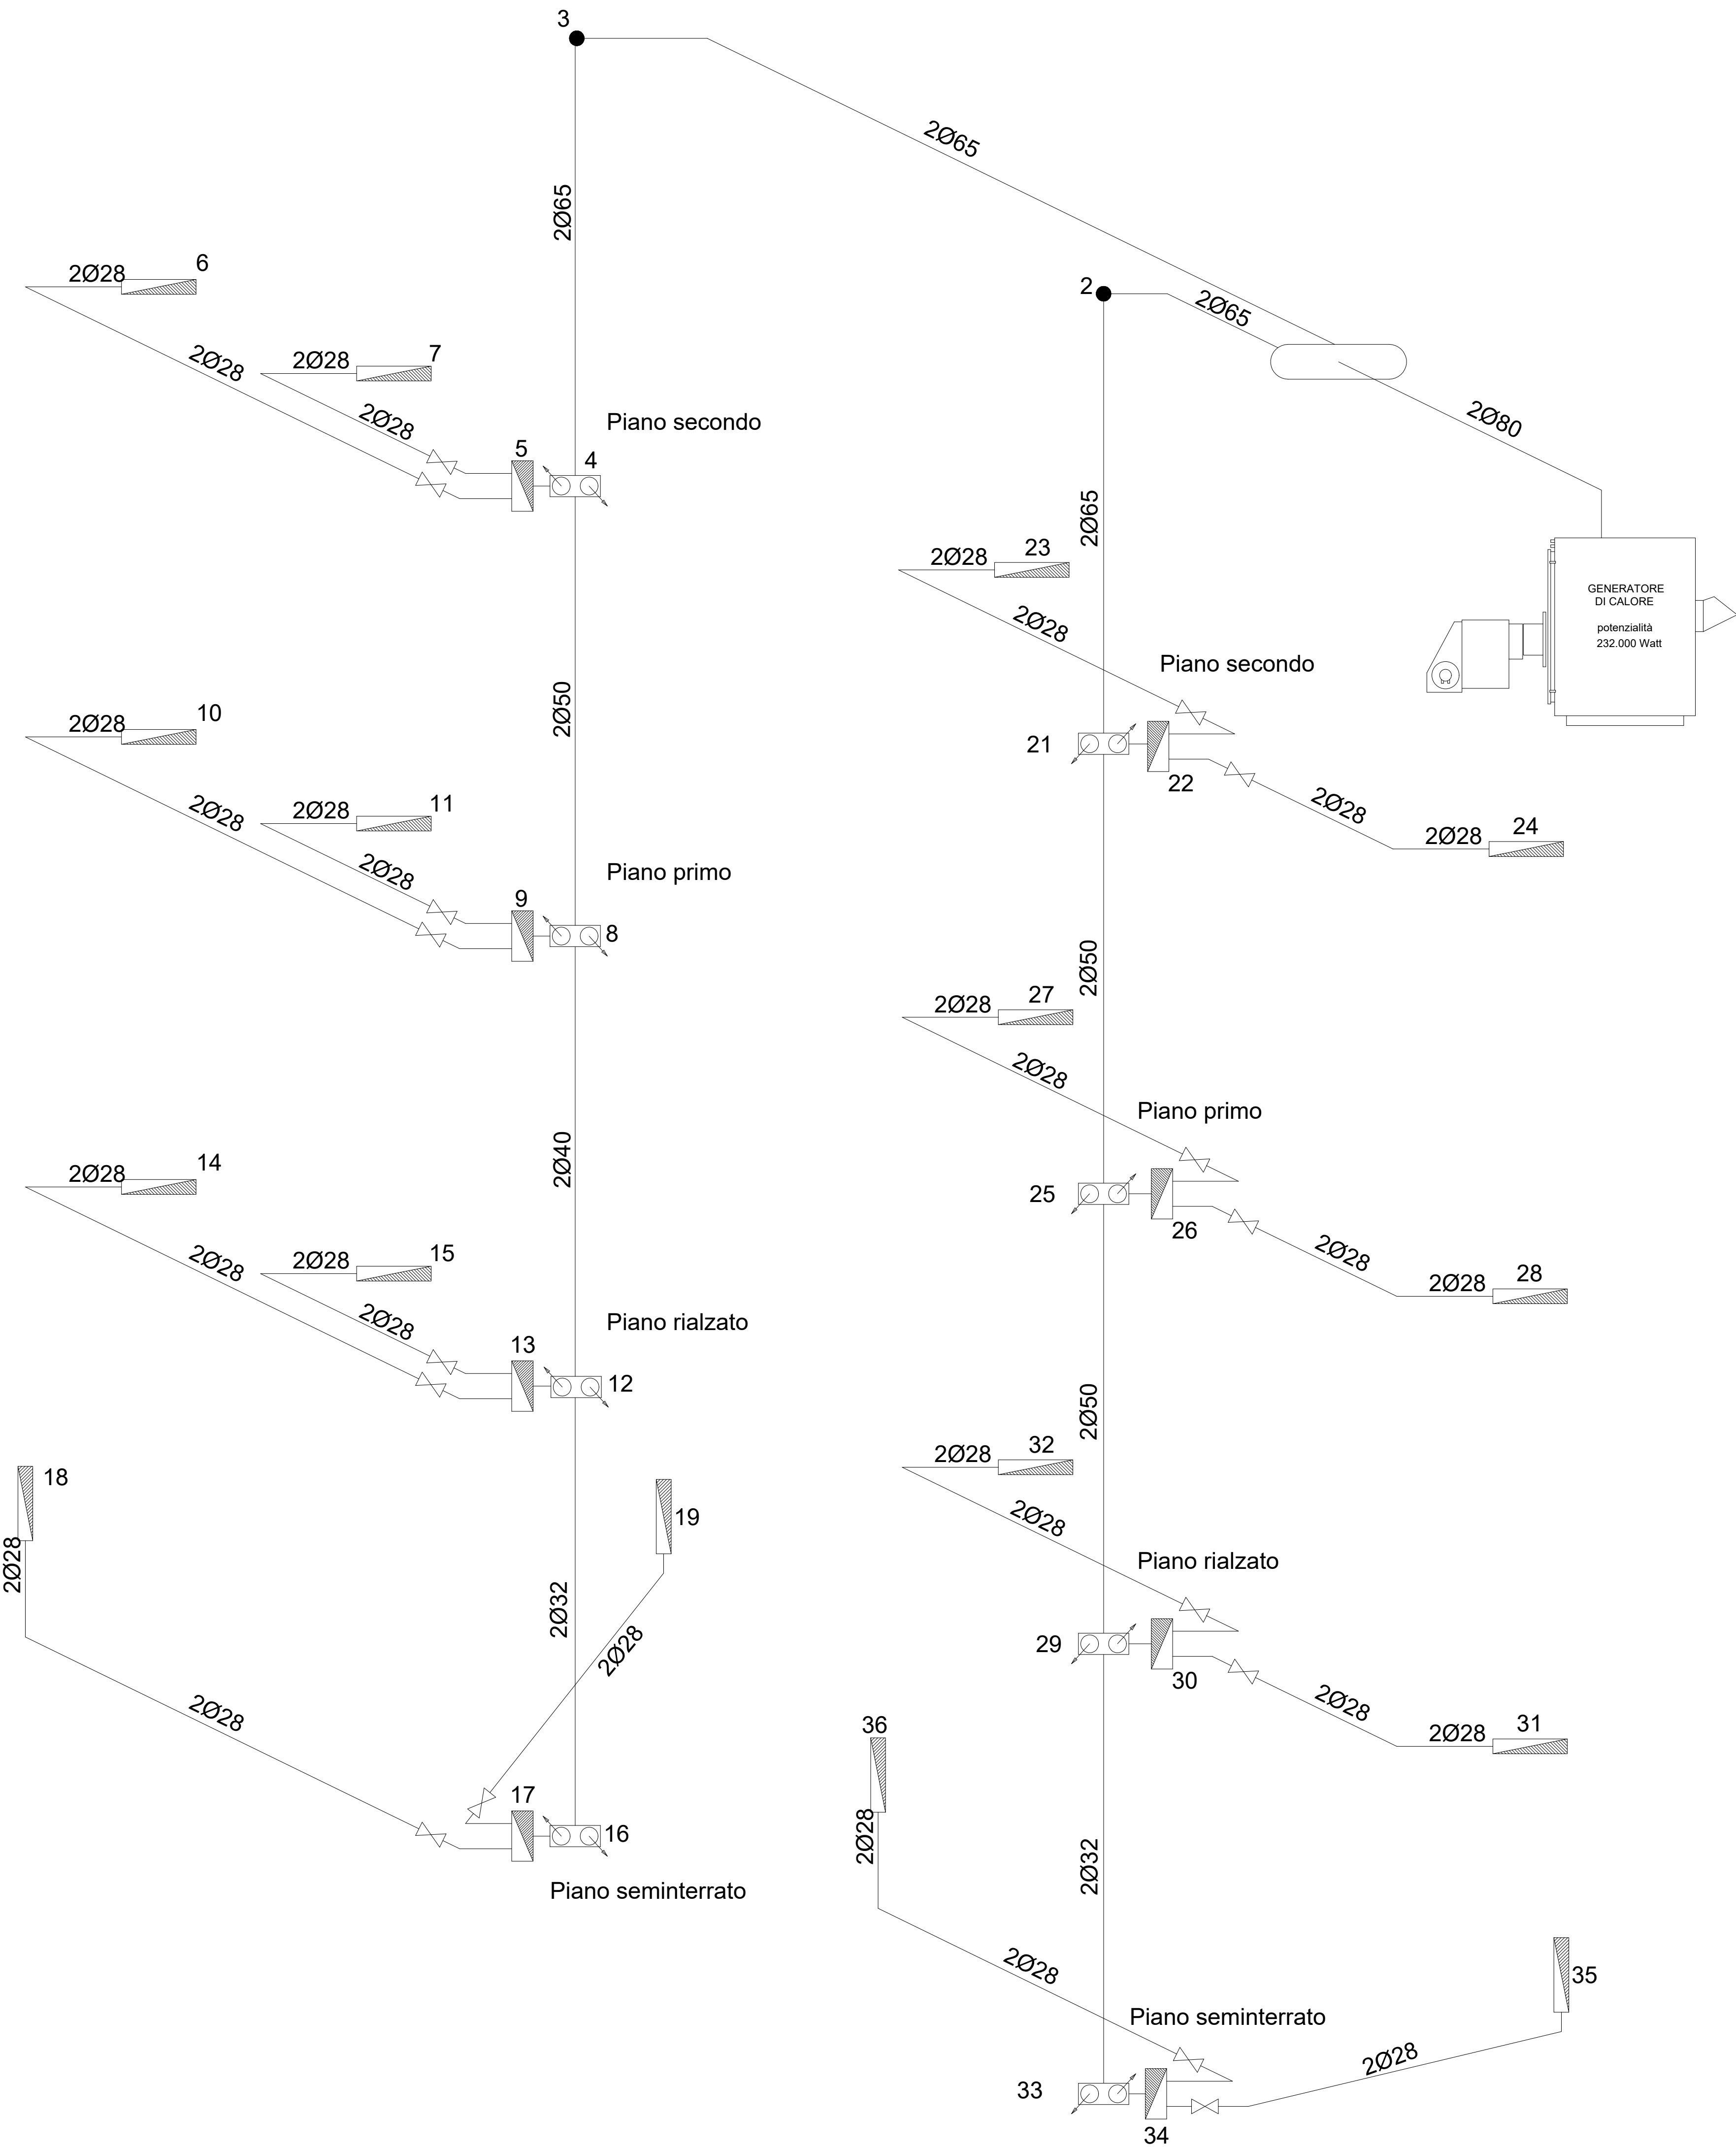
LAVORI DI COMPLETAMENTO DEL  
"TERZO CIRCOLO DIDATTICO"  
DI VIA DANTE ALIGHIERI

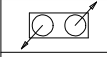
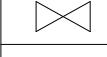
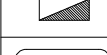
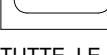
PROGETTO ESECUTIVO TERZO LOTTO

IMPIANTO DI RISCALDAMENTO  
SCHEMA GENERALE  
COLONNE VERTICALI E  
MONTANTI ORIZZONTALI

RIS. 007

PROGETTO APPROVATO CON DELIBERA DI GIUNTA COMUNALE N. 102/2015



| LEGENDA                                                                             |                               |
|-------------------------------------------------------------------------------------|-------------------------------|
|  | COLLETTORE DI PIANO           |
|  | VALVOLE DI SEZIONAMENTO       |
|  | COLLETTORE COMPLANARE DI ZONA |
|  | COLLETTORE DI CENTRALE        |

TUTTE LE TUBAZIONI PER LA DISTRIBUZIONE PRIMARIA E SECONDARIA DELL'ACQUA DI RISCALDAMENTO COME PURE LE MONTANTI ORIZZONTALI DAI COLLETTORI DI PIANO AI COLLETTORI DI ZONA SONO IN RAME SECONDO LA NORMA "UNI EN 1057" CON PROPRIETA' MECCANICHE CONFORMI ALLA NORMA "UNI EN 1173 PER STATO FISICO R250

TUTTE LE MONTANTI VERTICALI SONO CON TUBAZIONI IN ACCIAIO A SPESSORE MEDIO SECONDO LA NORMA "UNI 8863"

| COLLETTORI DI PIANO |             |             |       |
|---------------------|-------------|-------------|-------|
| N.                  | PORTATA (Q) | POTENZA (W) | Δt    |
| 21                  | 9209        | 134370      | 10° C |
| 25                  | 6784        | 98310       | 10° C |
| 29                  | 4440        | 62250       | 10° C |
| 33                  | 2057        | 23300       | 10° C |
| 4                   | 8237        | 120420      | 10° C |
| 8                   | 5947        | 86460       | 10° C |
| 12                  | 3735        | 52500       | 10° C |
| 16                  | 2119        | 32300       | 10° C |
|                     |             |             |       |

| COLLETTORI DI ZONA |             |             |         |
|--------------------|-------------|-------------|---------|
| N.                 | PORTATA (Q) | POTENZA (W) | Δt      |
| 6                  | 1092        | 16940       | 13,3° C |
| 7                  | 1198        | 17020       | 12,2° C |
| 23                 | 1242        | 19040       | 13,2° C |
| 24                 | 1184        | 17020       | 12,4° C |
| 10                 | 1048        | 16940       | 13,9° C |
| 11                 | 1164        | 17020       | 12,6° C |
| 27                 | 1200        | 19040       | 13,6° C |
| 28                 | 1144        | 17020       | 12,8° C |
| 14                 | 1043        | 16900       | 13,9° C |
| 15                 | 1077        | 15400       | 12,3° C |
| 32                 | 1201        | 19610       | 14° C   |
| 31                 | 1182        | 19340       | 14,1° C |
| 18                 | 866         | 13160       | 13,1° C |
| 19                 | 750         | 7040        | 8,1° C  |
| 36                 | 1026        | 11870       | 9,9° C  |
| 35                 | 1031        | 11430       | 9,5° C  |
|                    |             |             |         |