



LAVORI DI COMPLETAMENTO DEL
"TERZO CIRCOLO DIDATTICO"
DI VIA DANTE ALIGHIERI

PROGETTO ESECUTIVO TERZO LOTTO

IMPIANTO ANTINCENDIO

PIANTA PIANO PRIMO


ANT. 005

PROGETTO APPROVATO CON DELIBERA DI GIUNTA COMUNALE N. 102/2015

PIANTA ANTINCENDIO Rapporto 1/100

LEGENDA

1	ESTINTORE TIPO 21A 113B C	
2	IDRANTE TIPO UNI 45	
3	USCITA DI SICUREZZA VERSO L'ALTO	
4	USCITA DI SICUREZZA ORIZZONTALE	
5	USCITA DI SICUREZZA VERSO IL BASSO	
6	RILEVATORE DI FUMO	
7	RILEVATORE DI CALORE	
8	PORTA A CHIUSURA AUTOMATICA REI 60	

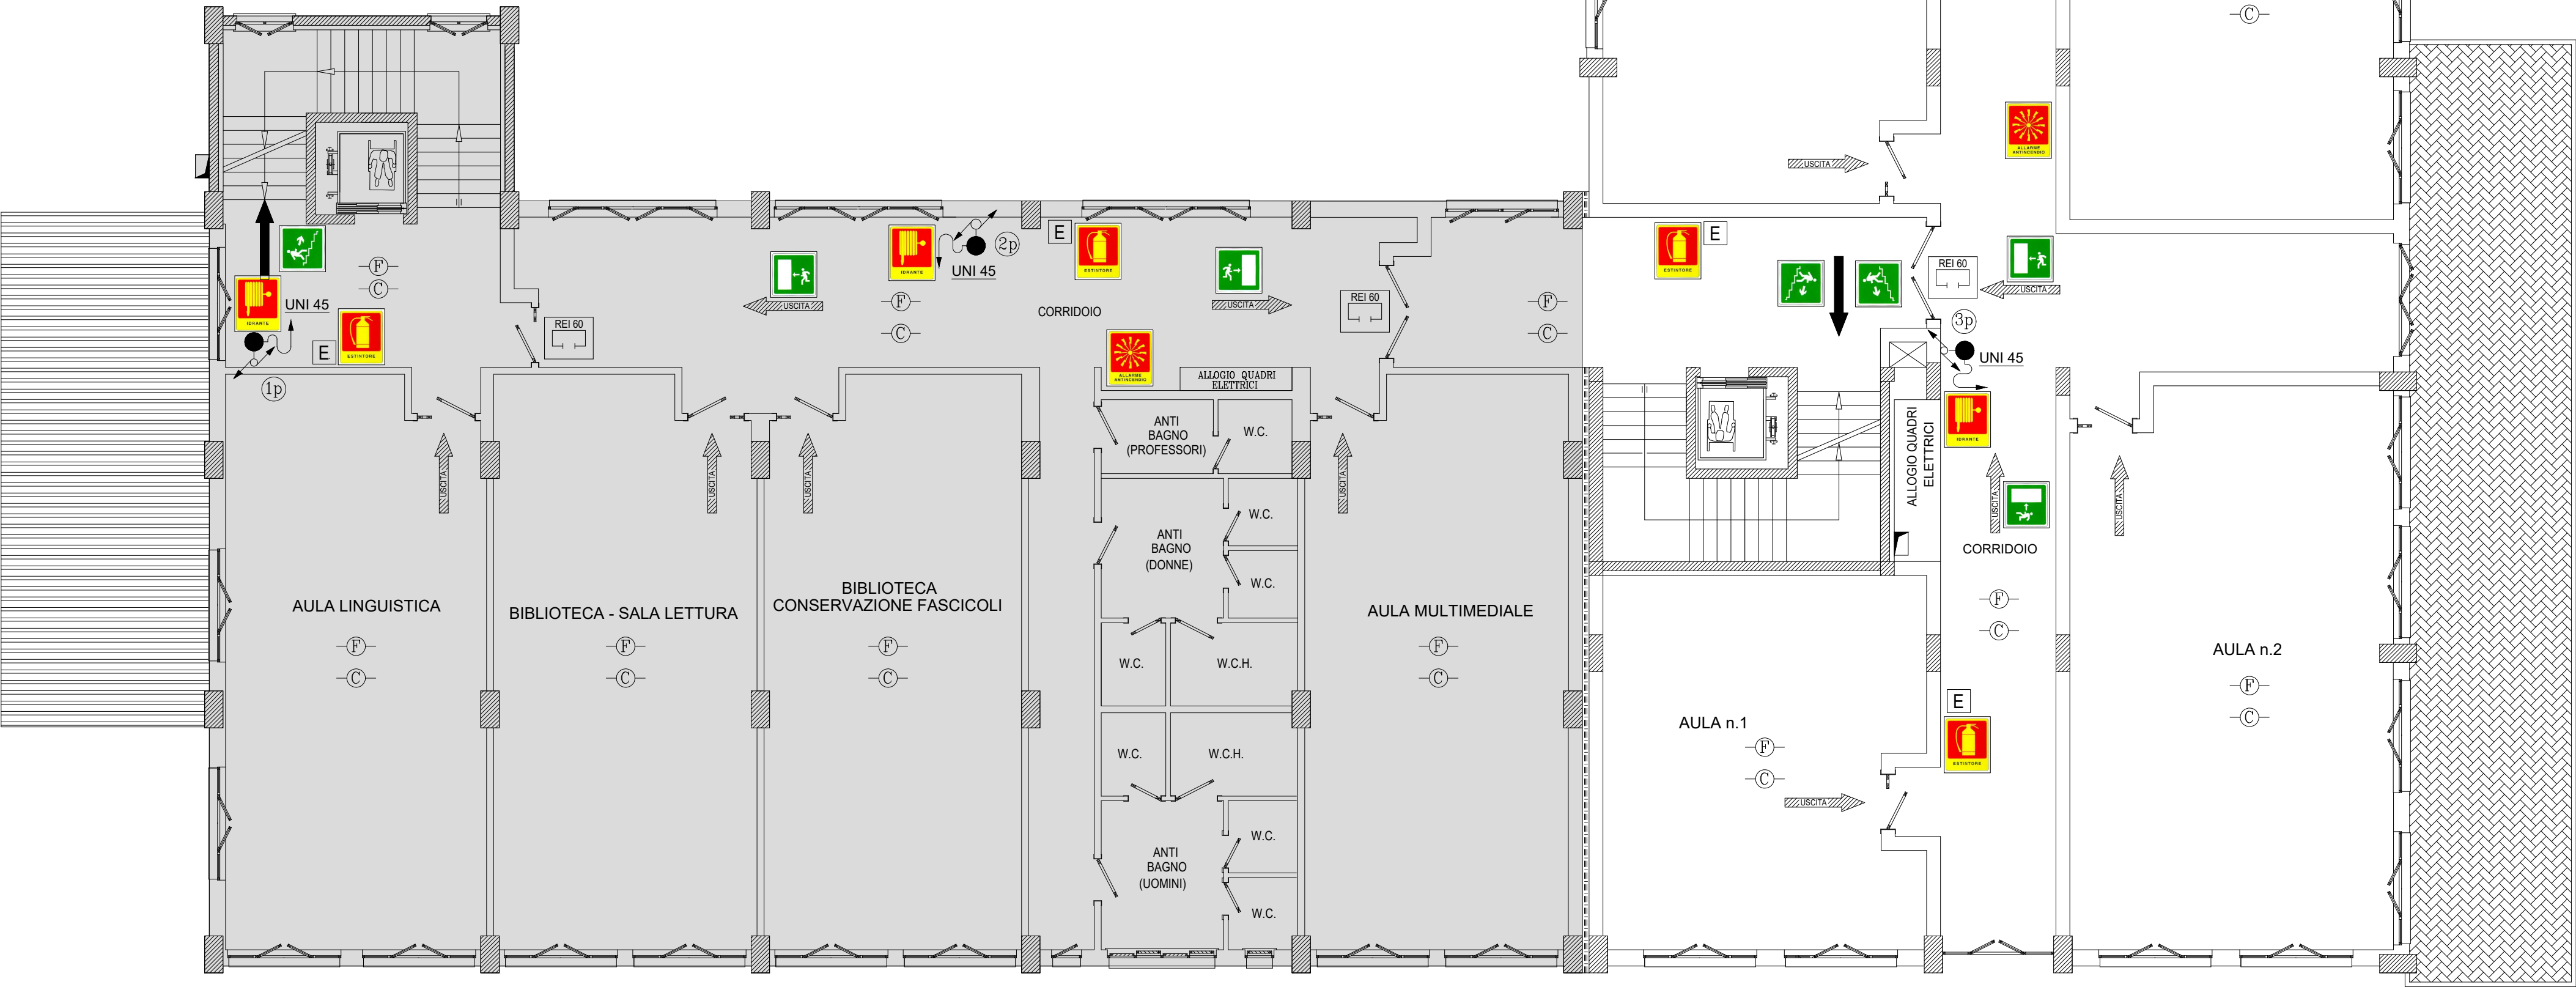

FABBRICATO ESISTENTE - PRIMO LOTTO
PARERE DI CONFORMITA' ALLA NORMATIVA ANTINCENDIO
RILASCIATO DAL COMANDO PROVINCIALE DEI VIGILI DEL FUOCO
DI SALERNO IN DATA 07-05-2005, PROT. N. 2406.
RIFERIMENTO PRATICA VV. F. N. 24030 / 2