

COMUNE DI ANGRI
(Provincia di Salerno)



Cod. Fisc. N.0055519 065 1

C. A. P. 84012

LAVORI DI COMPLETAMENTO DEL
"TERZO CIRCOLO DIDATTICO"
DI VIA DANTE ALIGHIERI

PROGETTO ESECUTIVO TERZO LOTTO


IMPIANTO ANTINCENDIO
PIANTA LASTRICO SOLARE
CON CENTRALE TERMICA


ANT. 007

PROGETTO APPROVATO CON DELIBERA DI GIUNTA COMUNALE N. 102/2015

PIANTA LASTRICO SOLARE CON CENTRALE TERMICA

Rapporto 1/100

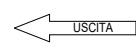LEGENDA		
1	ESTINTORE TIPO 21A 113B C	E
2	IDRANTE TIPO UNI 45	 UNI 45
3	USCITA DI SICUREZZA VERSO L'ALTO	 USCITA
4	USCITA DI SICUREZZA ORIZZONTALE	 USCITA
5	USCITA DI SICUREZZA VERSO IL BASSO	 USCITA
6	RILEVATORE DI FUMO	 F
7	RILEVATORE DI CALORE	 C
8	PORTA A CHIUSURA AUTOMATICA REI 120	 REI 120

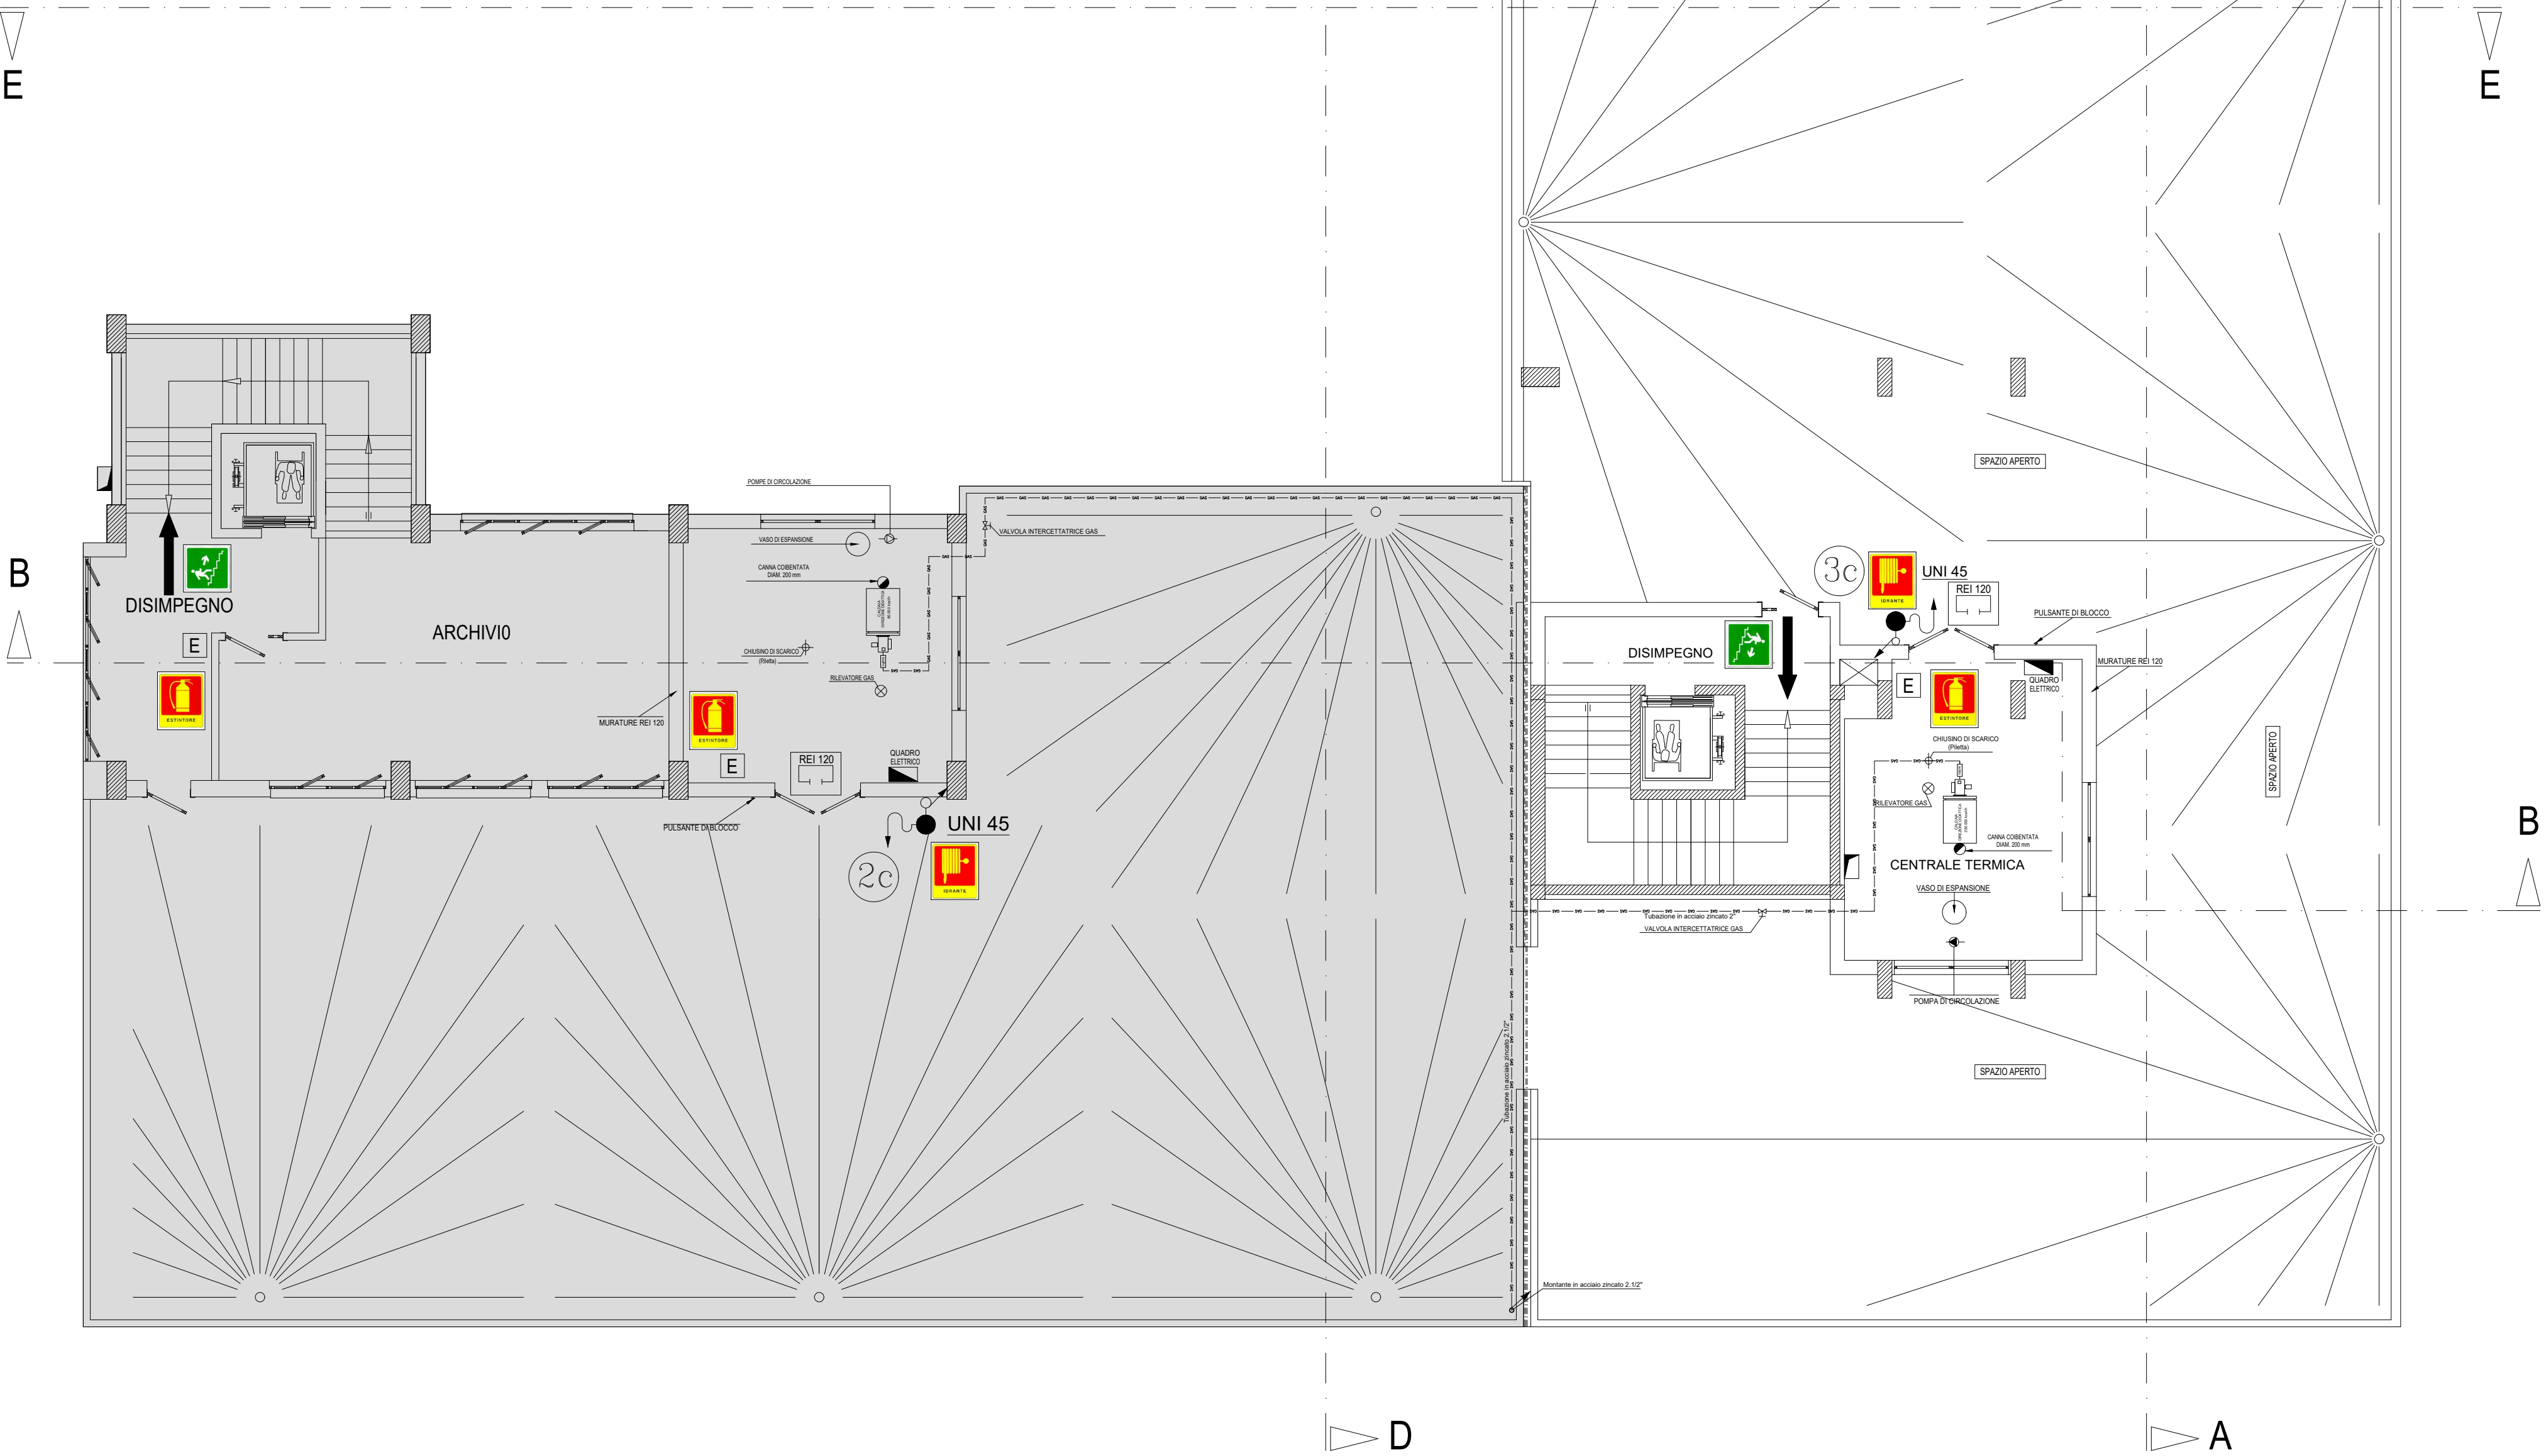

FABBRICATO ESISTENTE - PRIMO LOTTO
PARERE DI CONFORMITA' ALLA NORMATIVA ANTINCENDIO
RILASCIATO DAL COMANDO PROVINCIALE DEI VIGILI DEL FUOCO
DI SALERNO IN DATA 07-05-2005, PROT. N. 2406.
RIFERIMENTO PRATICA VV. F. N. 24030 / 2