

COMUNE DI ANGRÌ
(Provincia di Salerno)

Cod. Fisc. N.005519.085.1

C.A.P. 84012

LAVORI DI COMPLETAMENTO DEL
"TERZO CIRCOLO DIDATTICO"
DI VIA DANTE ALIGHIERI

PROGETTO ESECUTIVO TERZO LOTTO


IMPIANTO ANTINCENDIO
SEZIONI

ANT. 009

PROGETTO APPROVATO CON DELIBERA DI GIUNTA COMUNALE N. 102/2015


SEZIONI

Rapporto 1/100

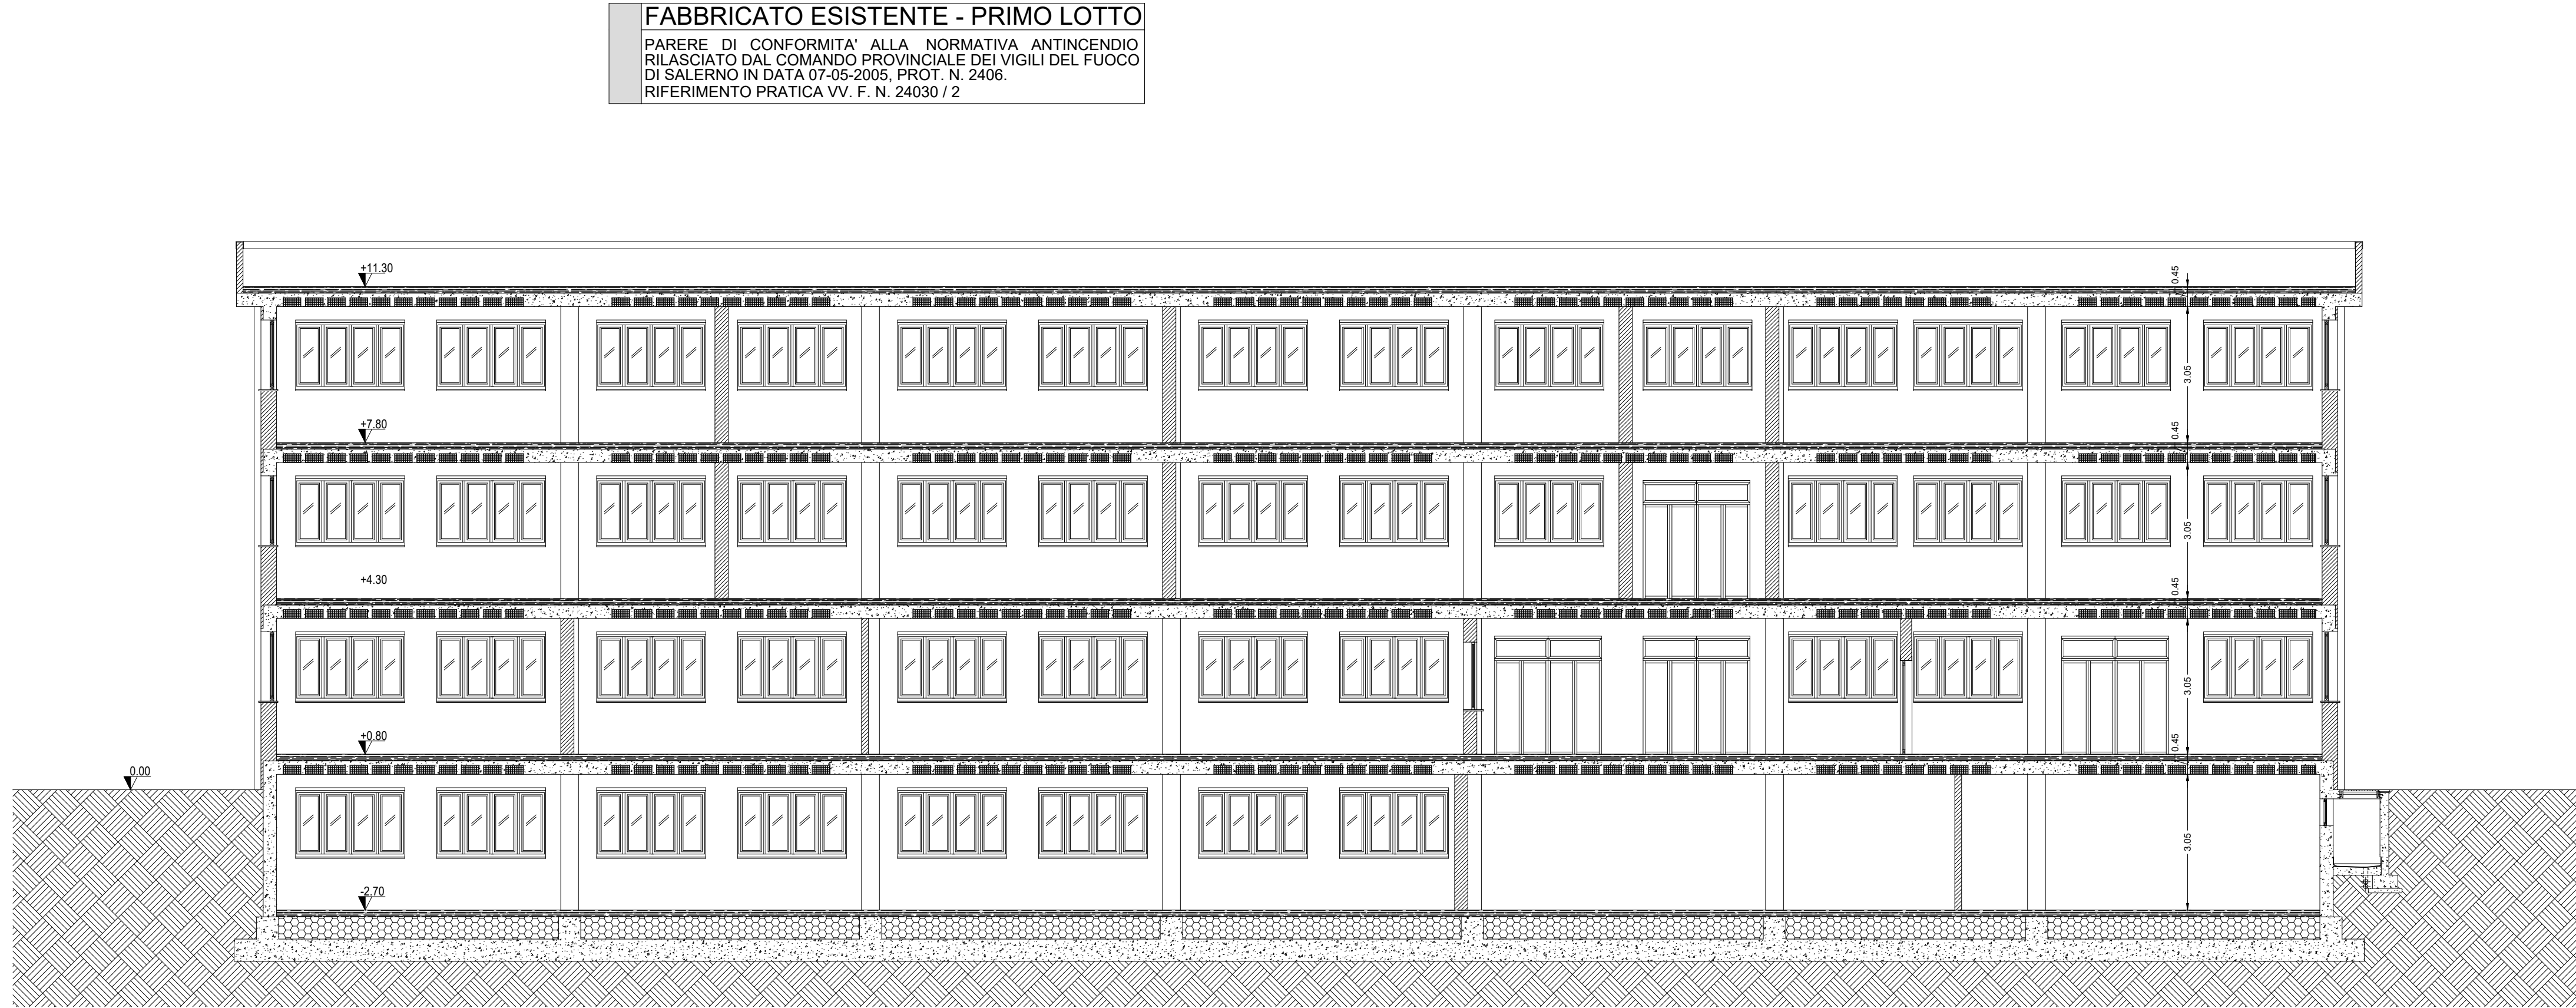


SEZIONE " A - A "

Rapporto 1/100

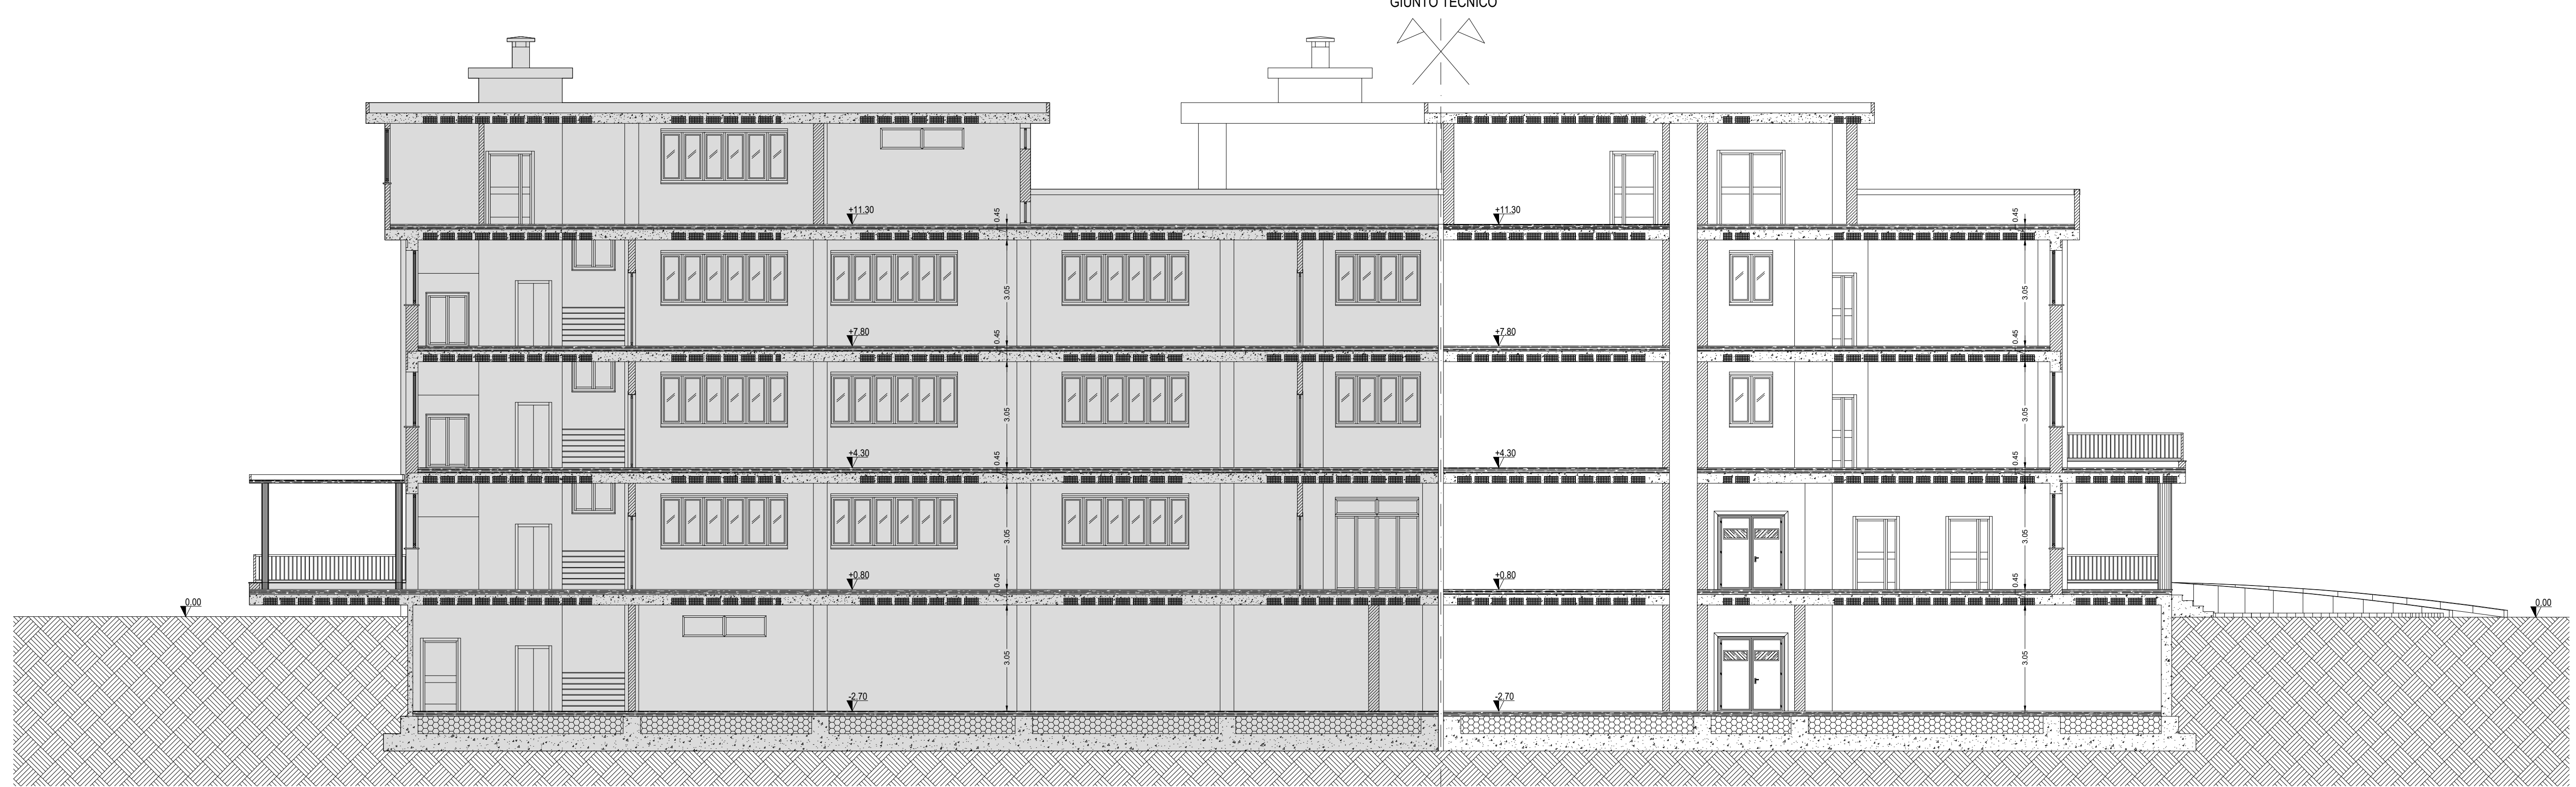


SEZIONE " B - B "

Rapporto 1/100

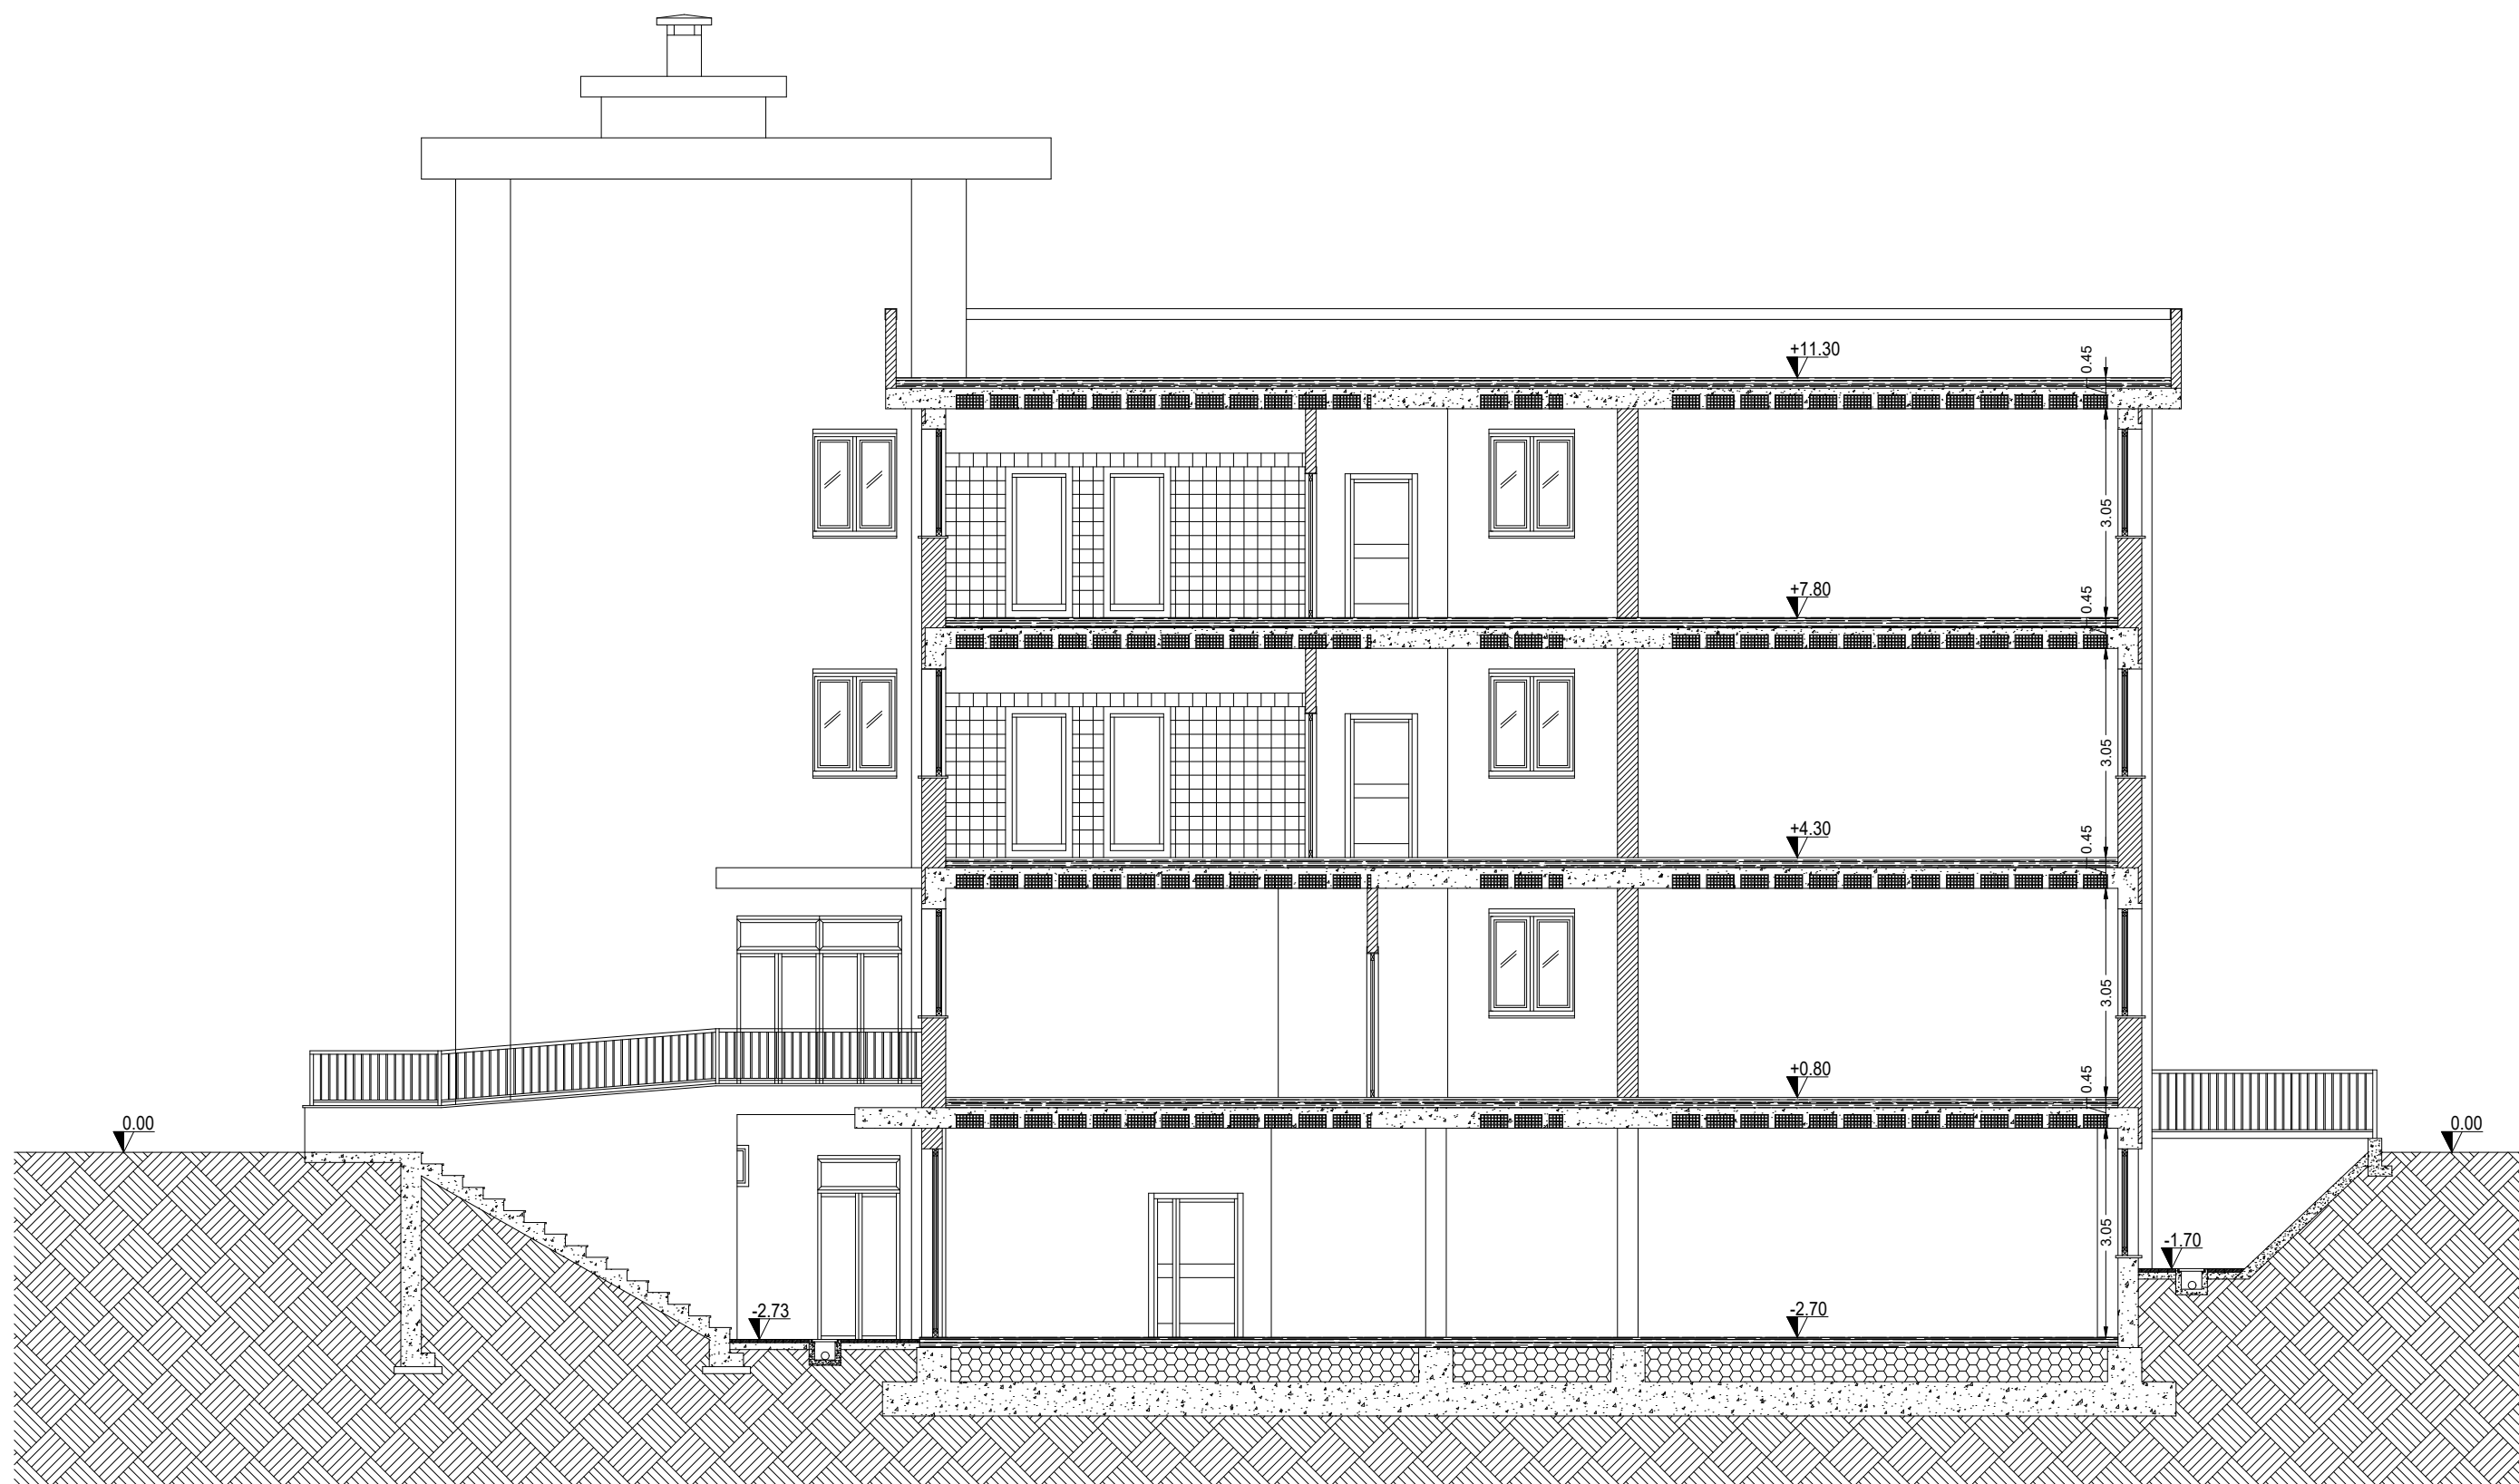

SEZIONE " C - C "

Rapporto 1/100

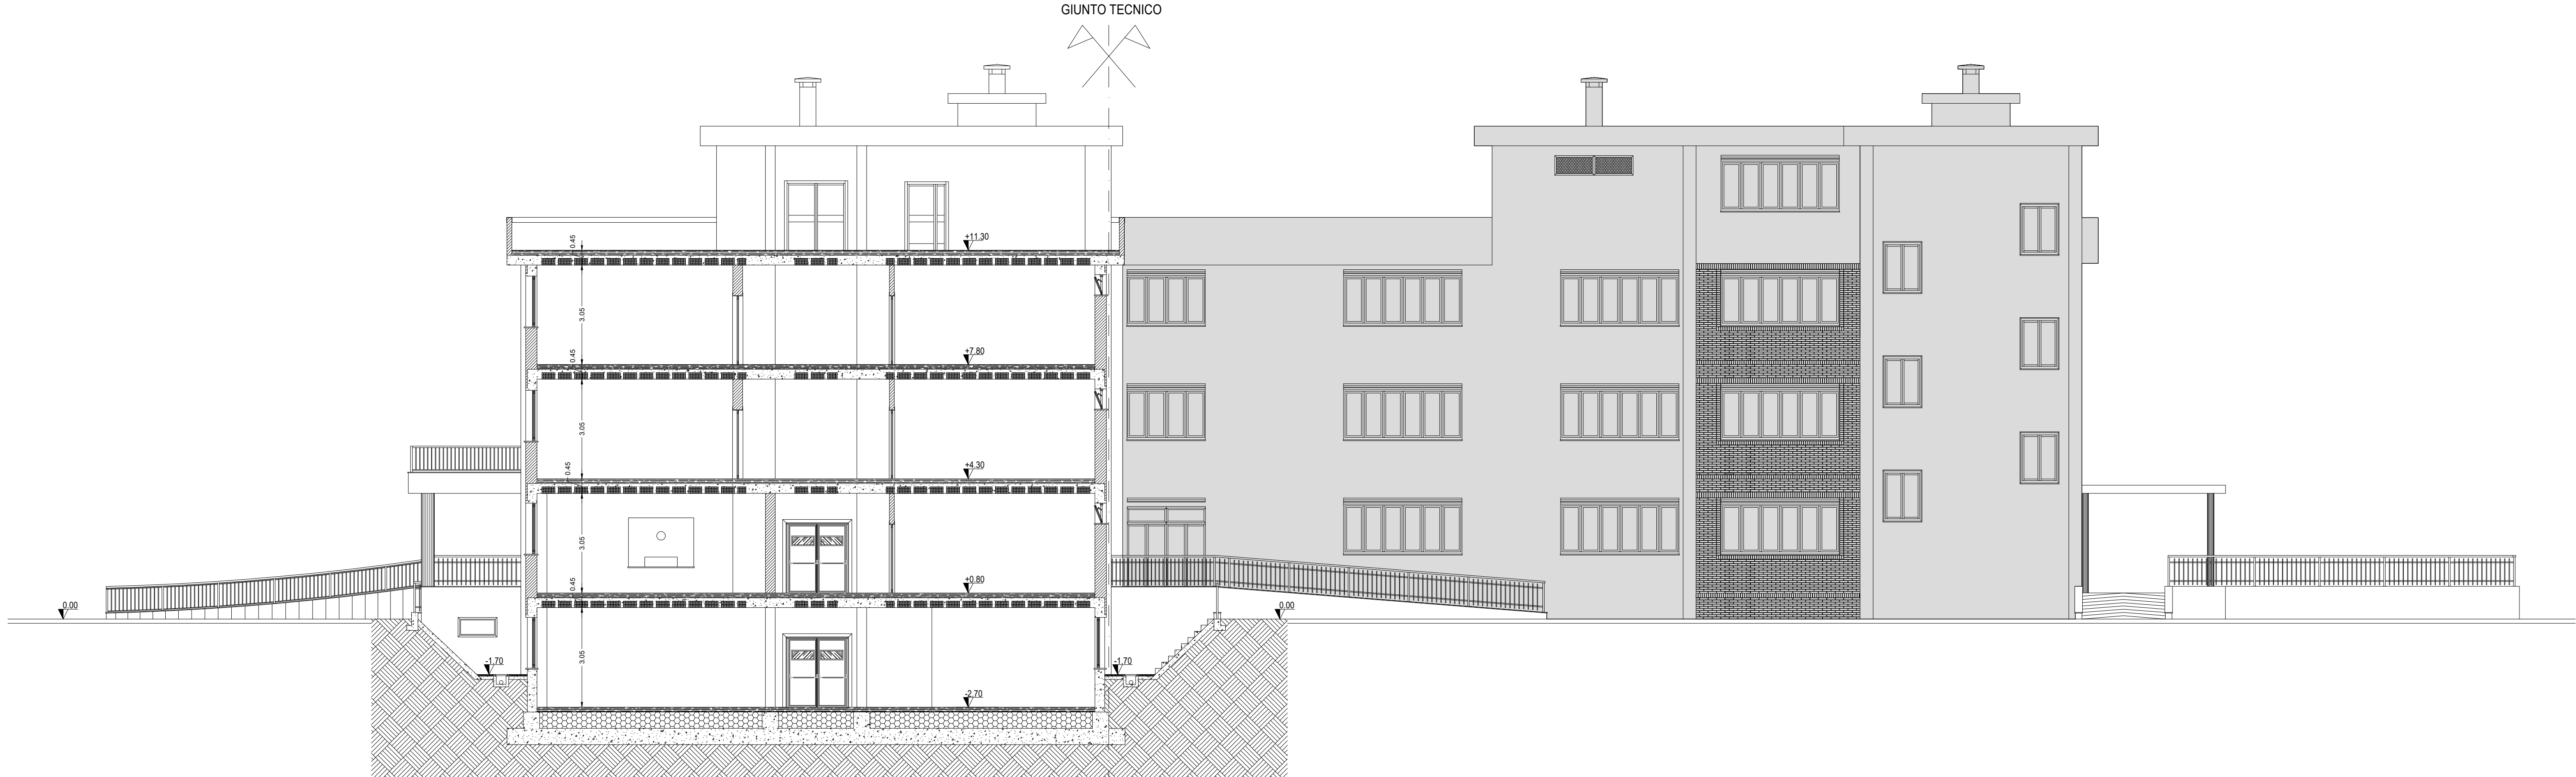

SEZIONE " E - E "

Rapporto 1/100



SEZIONE " D - D "

Rapporto 1/100