

COMUNE DI ANGRI

(Provincia di Salerno)



Cod. Fisc. N.0055519 085 1

C. A. P. 84012

LAVORI DI COMPLETAMENTO DEL
"TERZO CIRCOLO DIDATTICO"
DI VIA DANTE ALIGHIERI

PROGETTO ESECUTIVO TERZO LOTTO


IMPIANTO ELETTRICO
PIANTA PIANO SEMINTERRATO
CURVE DI ILLUMINAMENTO

I.E. 001/A

PROGETTO APPROVATO CON DELIBERA DI GIUNTA COMUNALE N. 102/2015

PIANTA PIANO SEMINTERRATO

Rapporto 1/100

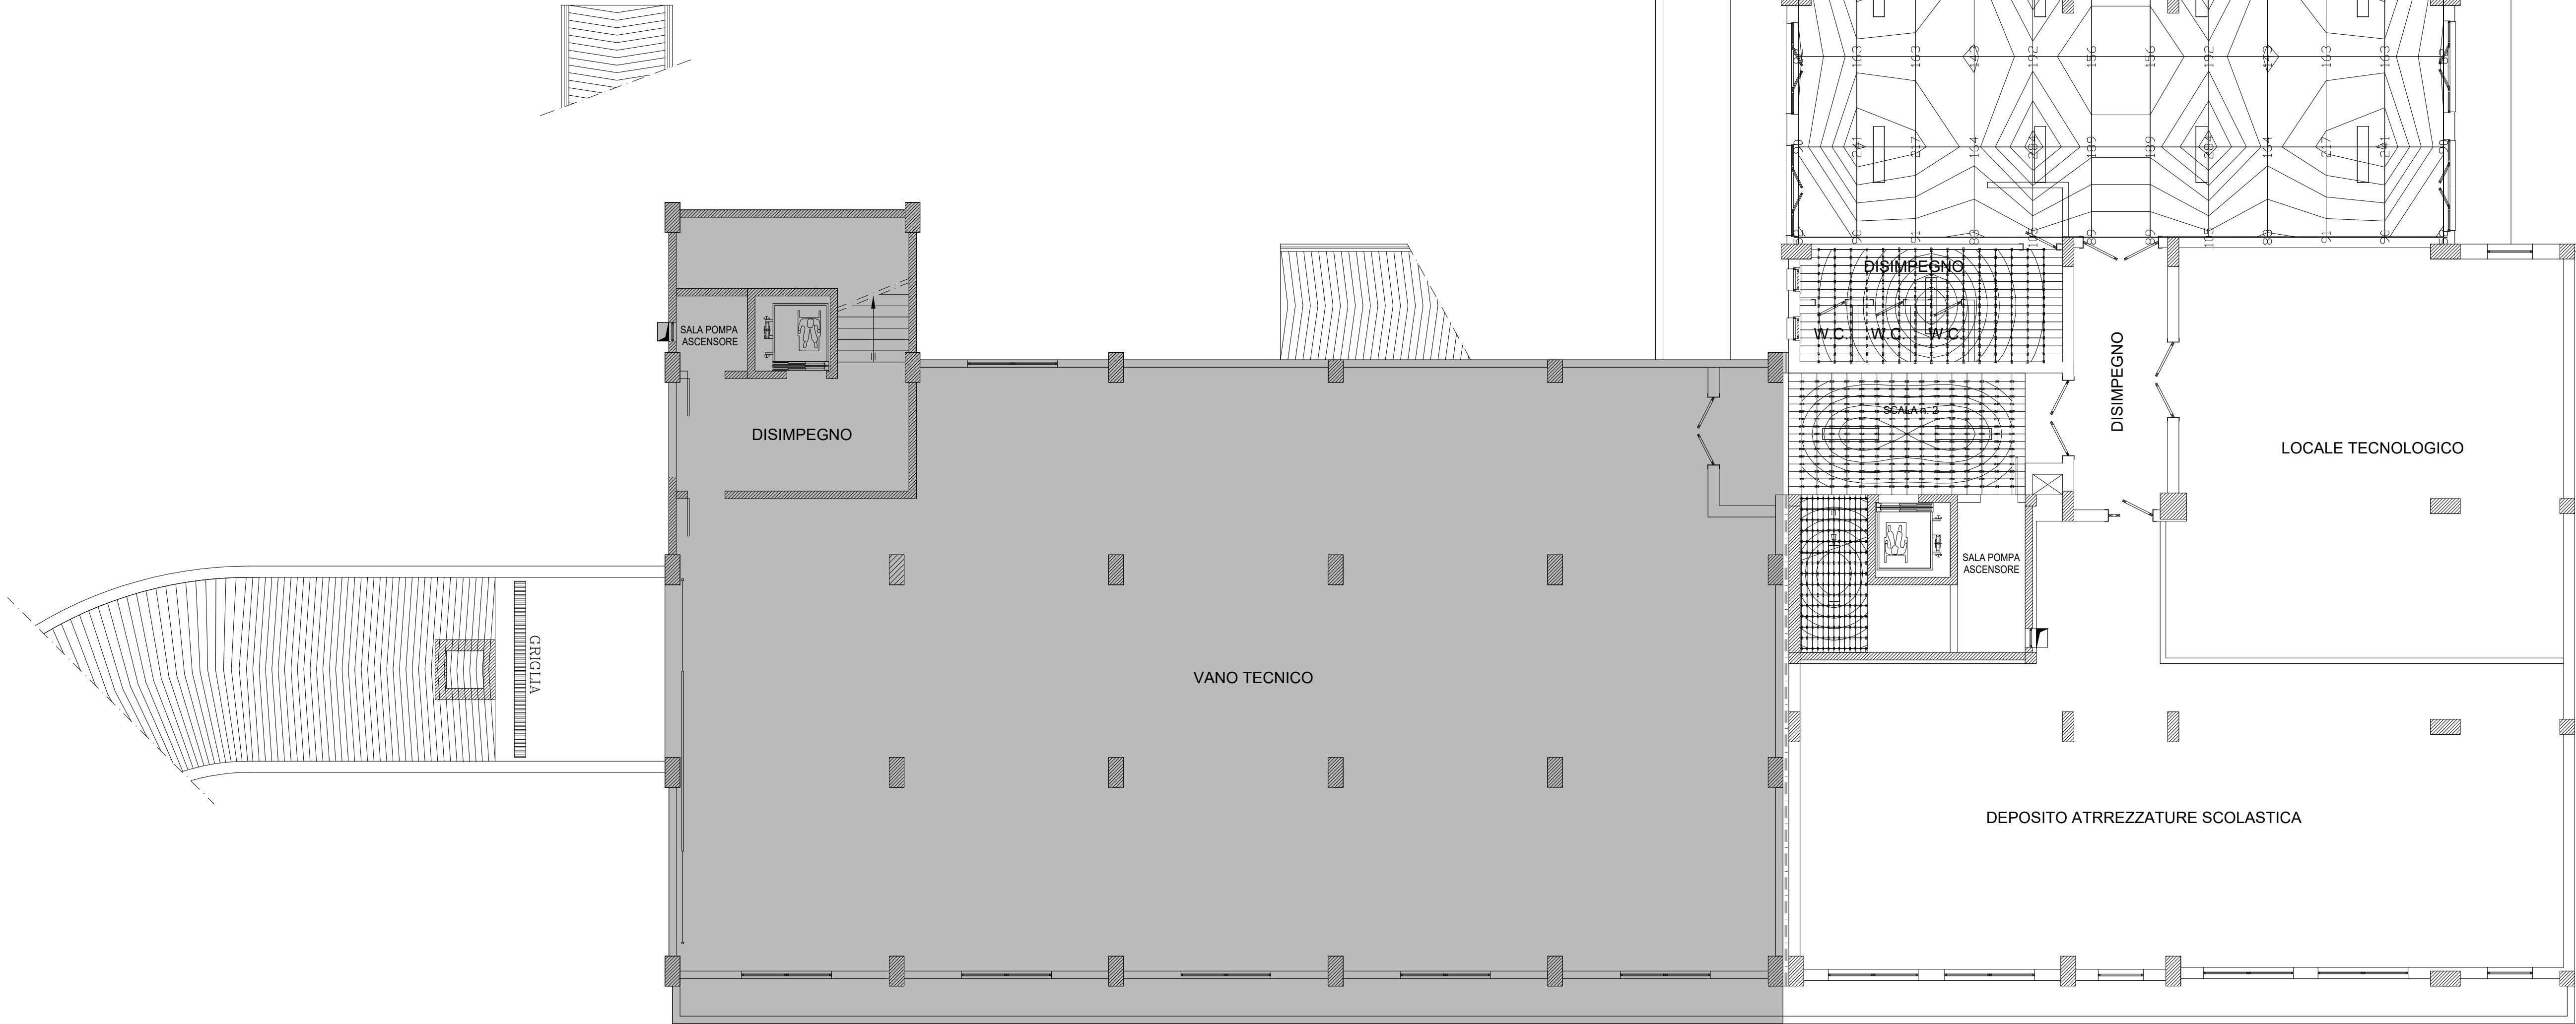

Valori delle sezioni [lux]	
REFETTORIO	
267	
237	
207	
177	
147	
117	
87	
57	
27	

Valori delle sezioni [lux]	
RAMPA 1 - SCALA	
260	
232	
204	
176	
148	
120	
92	
64	
36	

Valori delle sezioni [lux]	
PIANEROTTOLO	
339	
307	
275	
243	
211	
179	
147	
115	
83	

Valori delle sezioni [lux]	
BAGNI	
241	
214	
187	
160	
133	
106	
79	
52	
25	