

COMUNE DI ANGRI
(Provincia di Salerno)



Cod. Fisc. N.0055519 065 1

C. A. P. 84012

LAVORI DI COMPLETAMENTO DEL
"TERZO CIRCOLO DIDATTICO"
DI VIA DANTE ALIGHIERI

PROGETTO ESECUTIVO TERZO LOTTO

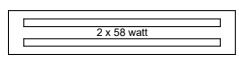
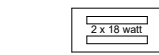
IMPIANTO ELETTRICO
PIANTA PIANO SEMINTERRATO
CORPI ILLUMINANTI

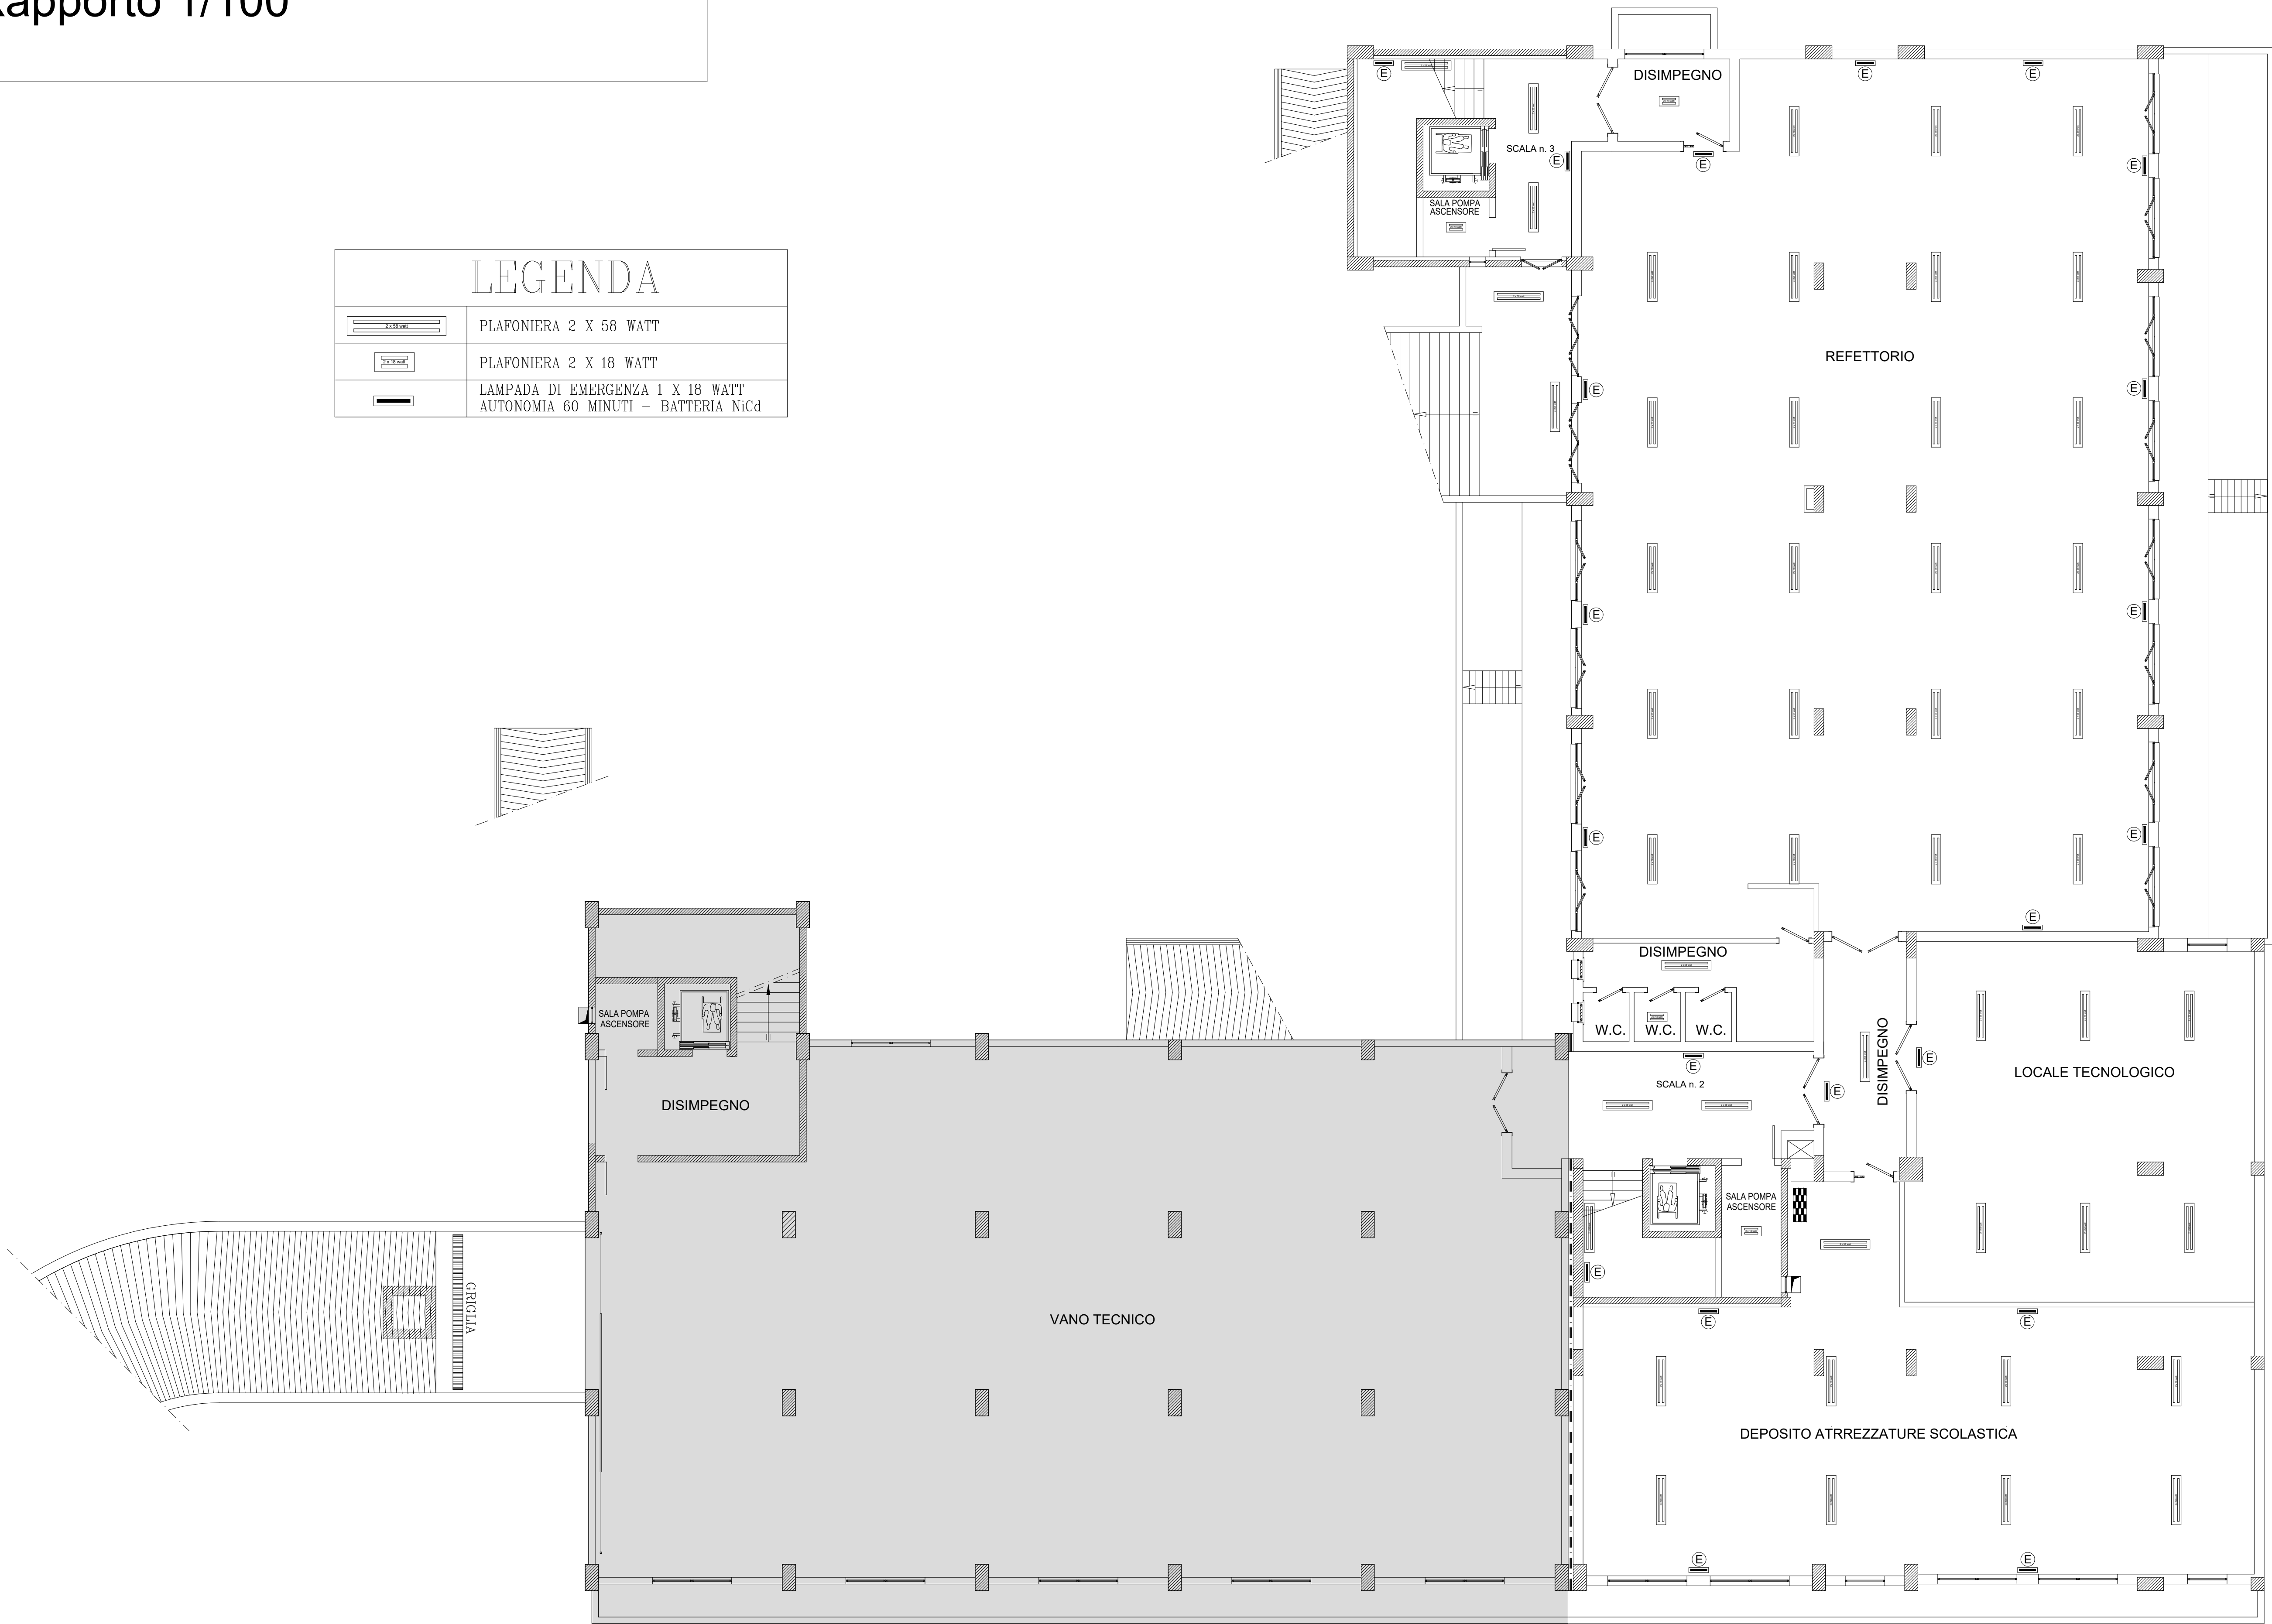
I.E. 001/B

PROGETTO APPROVATO CON DELIBERA DI GIUNTA COMUNALE N. 102/2015

PIANTA PIANO SEMINTERRATO

Rapporto 1/100

LEGENDA	
	PLAFONIERA 2 X 58 WATT
	PLAFONIERA 2 X 18 WATT
	LAMPADA DI EMERGENZA 1 X 18 WATT AUTONOMIA 60 MINUTI - BATTERIA NiCd



FABBRICATO ESISTENTE - PRIMO LOTTO