



LAVORI DI COMPLETAMENTO DEL
"TERZO CIRCOLO DIDATTICO"
DI VIA DANTE ALIGHIERI

PROGETTO ESECUTIVO TERZO LOTTO

IMPIANTO ELETTRICO
PIANTA PIANO SEMINTERRATO

I.E. 001/D


SENSORI ANTINCENDIO ED ELETTROMAGNETI DI
SGANCIO AUTOMATICO DELLE PORTE REI

PROGETTO APPROVATO CON DELIBERA DI GIUNTA COMUNALE N. 102/2015

PIANTA PIANO SEMINTERRATO
Rapporto 1/100

LEGENDA

	RILEVATORE DI FUMO
	RILEVATORE DI CALORE
	MAGNETE DI SGANCIO AUTOMATICO PORTE REI

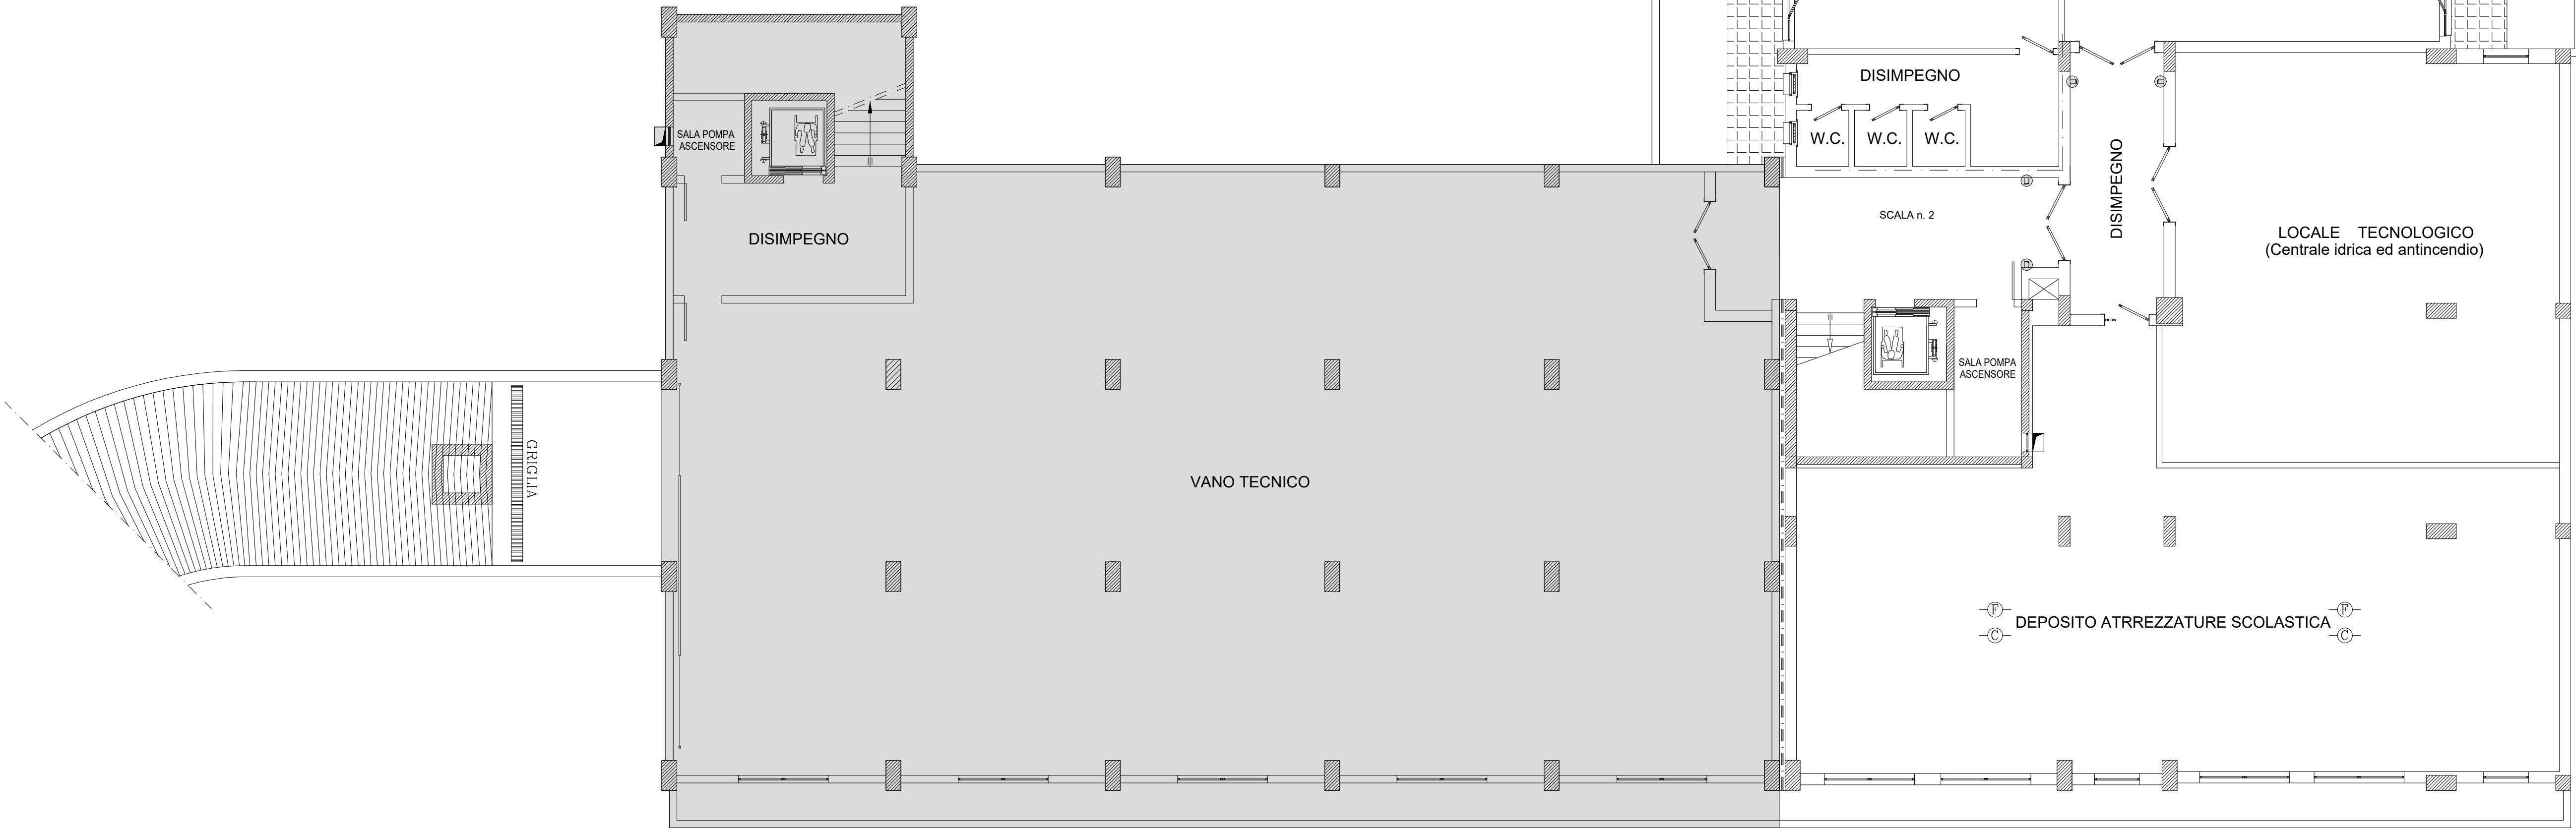

FABBRICATO ESISTENTE - PRIMO LOTTO