

COMUNE DI ANGRÌ
(Provincia di Salerno)



Cod. Fisc. N.005519 065 1

C. A. P. 84012

LAVORI DI COMPLETAMENTO DEL
"TERZO CIRCOLO DIDATTICO"
DI VIA DANTE ALIGHIERI

PROGETTO ESECUTIVO TERZO LOTTO


IMPIANTO ELETTRICO
PIANTA PIANO RIALZATO
CURVE DI ILLUMINAMENTO

I.E. 002/A

PROGETTO APPROVATO CON DELIBERA DI GIUNTA COMUNALE N. 102/2015

PIANTA PIANO RIALZATO

Rapporto 1/100

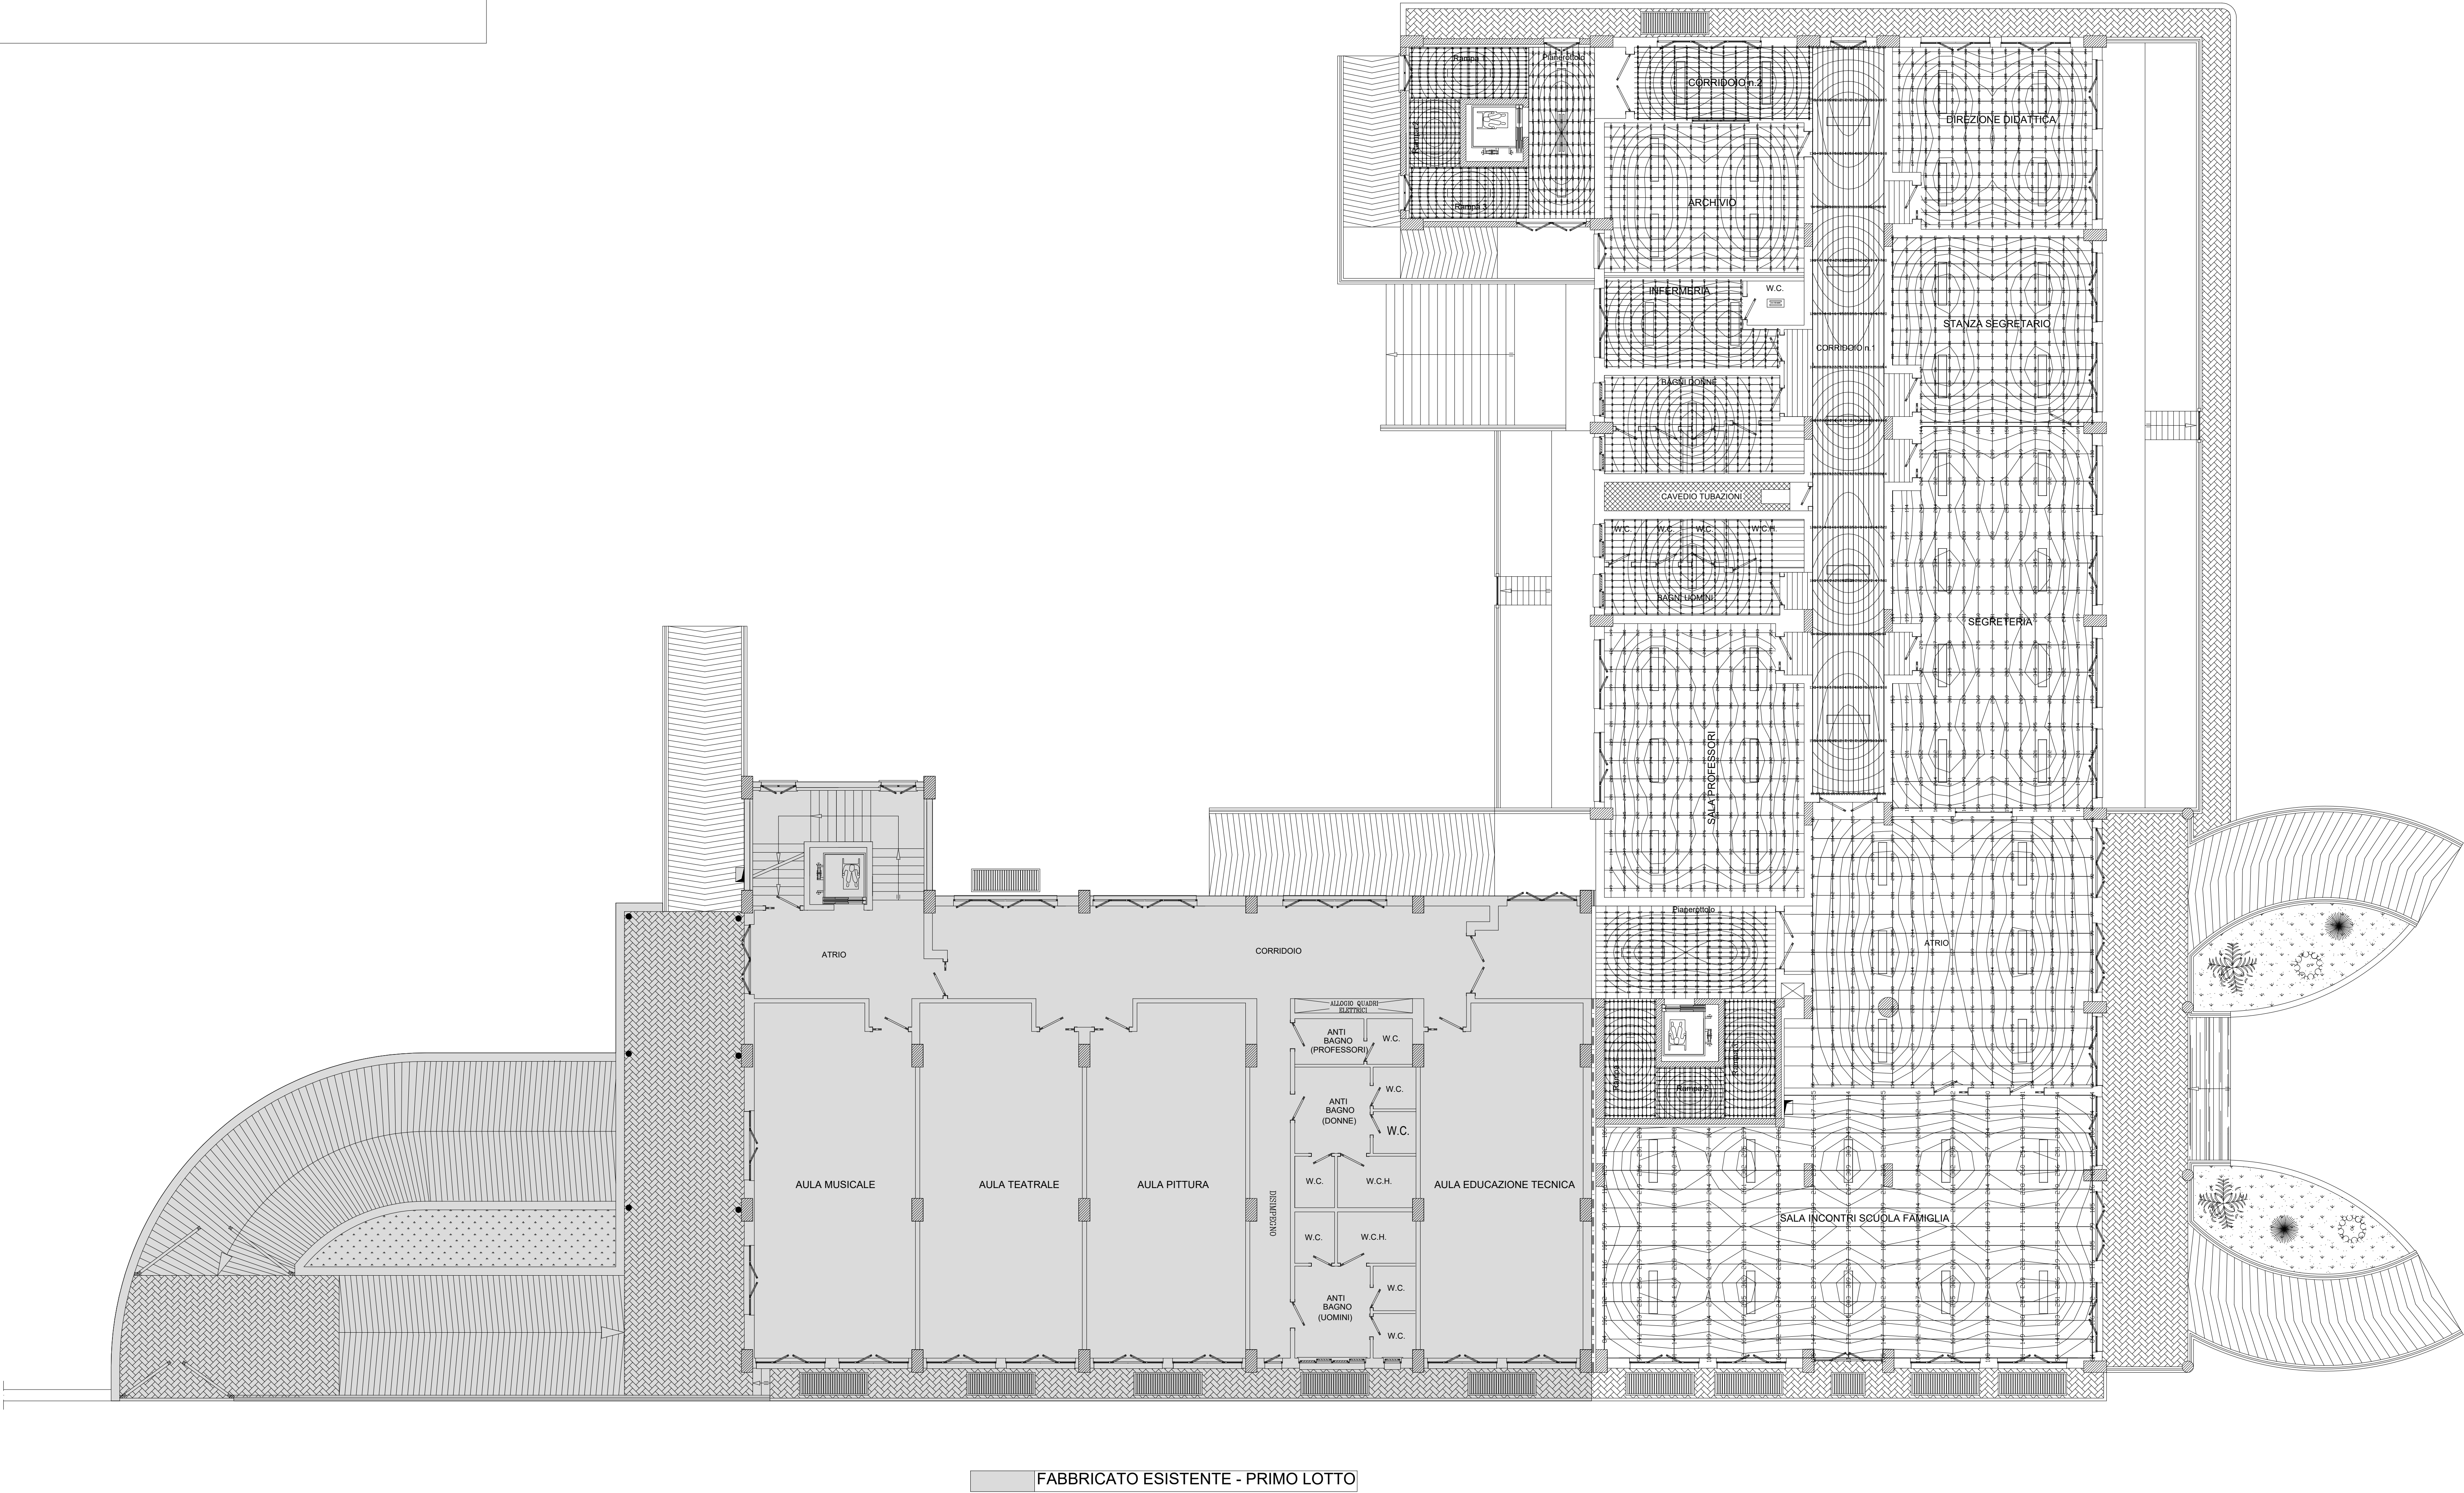

Valori delle sezioni [lux] Sala incontri scuola famiglia 285. _____ 253. _____ 221. _____ 189. _____ 157. _____ 125. _____ 93. _____ 61. _____ 29. _____	Valori delle sezioni [lux] BAGNI UOMINI 252. _____ 225. _____ 198. _____ 171. _____ 144. _____ 117. _____ 90. _____ 63. _____ 36. _____
Valori delle sezioni [lux] ATRIO 297. _____ 265. _____ 233. _____ 201. _____ 169. _____ 137. _____ 105. _____ 73. _____ 41. _____	Valori delle sezioni [lux] SALA PROFESSORI 351. _____ 317. _____ 283. _____ 249. _____ 215. _____ 181. _____ 147. _____ 113. _____ 79. _____
Valori delle sezioni [lux] SEGRETERIA 324. _____ 288. _____ 252. _____ 216. _____ 180. _____ 144. _____ 108. _____ 72. _____ 36. _____	Valori delle sezioni [lux] CORRIDOI n. 1 256. _____ 226. _____ 196. _____ 166. _____ 136. _____ 106. _____ 76. _____ 46. _____ 16. _____
Valori delle sezioni [lux] STANZA SEGRETARIO 304. _____ 272. _____ 240. _____ 208. _____ 176. _____ 144. _____ 112. _____ 80. _____ 48. _____	Valori delle sezioni [lux] CORRIDOI n. 2 293. _____ 261. _____ 229. _____ 197. _____ 165. _____ 133. _____ 101. _____ 69. _____ 37. _____
Valori delle sezioni [lux] DIREZIONE DIDATTICA 327. _____ 297. _____ 267. _____ 237. _____ 207. _____ 177. _____ 147. _____ 117. _____ 87. _____	Valori delle sezioni [lux] RAMPA 1 - SCALA 260. _____ 232. _____ 204. _____ 176. _____ 148. _____ 120. _____ 92. _____ 64. _____ 36. _____
Valori delle sezioni [lux] ARCHIVIO 374. _____ 340. _____ 306. _____ 272. _____ 238. _____ 204. _____ 170. _____ 136. _____ 102. _____	Valori delle sezioni [lux] RAMPA 2 - SCALA 279. _____ 250. _____ 221. _____ 192. _____ 163. _____ 134. _____ 105. _____ 76. _____ 47. _____
Valori delle sezioni [lux] INFERMERIA 295. _____ 263. _____ 231. _____ 199. _____ 167. _____ 135. _____ 103. _____ 71. _____ 39. _____	Valori delle sezioni [lux] RAMPA 3 - SCALA 260. _____ 232. _____ 204. _____ 176. _____ 148. _____ 120. _____ 92. _____ 64. _____ 36. _____
Valori delle sezioni [lux] BAGNI DONNE 252. _____ 225. _____ 198. _____ 171. _____ 144. _____ 117. _____ 90. _____ 63. _____ 36. _____	Valori delle sezioni [lux] PIANEROTTOLO 339. _____ 307. _____ 275. _____ 243. _____ 211. _____ 179. _____ 147. _____ 115. _____ 83. _____