

COMUNE DI ANGRI
(Provincia di Salerno)



Cod. Fisc. N.0055519 065 1

C. A. P. 84012

LAVORI DI COMPLETAMENTO DEL
"TERZO CIRCOLO DIDATTICO"
DI VIA DANTE ALIGHIERI

PROGETTO ESECUTIVO TERZO LOTTO


IMPIANTO ELETTRICO
PIANTA PIANO PRIMO
CURVE DI ILLUMINAMENTO

I.E. 003/A

PROGETTO APPROVATO CON DELIBERA DI GIUNTA COMUNALE N. 102/2015

PIANTA PIANO PRIMO

Rapporto 1/100

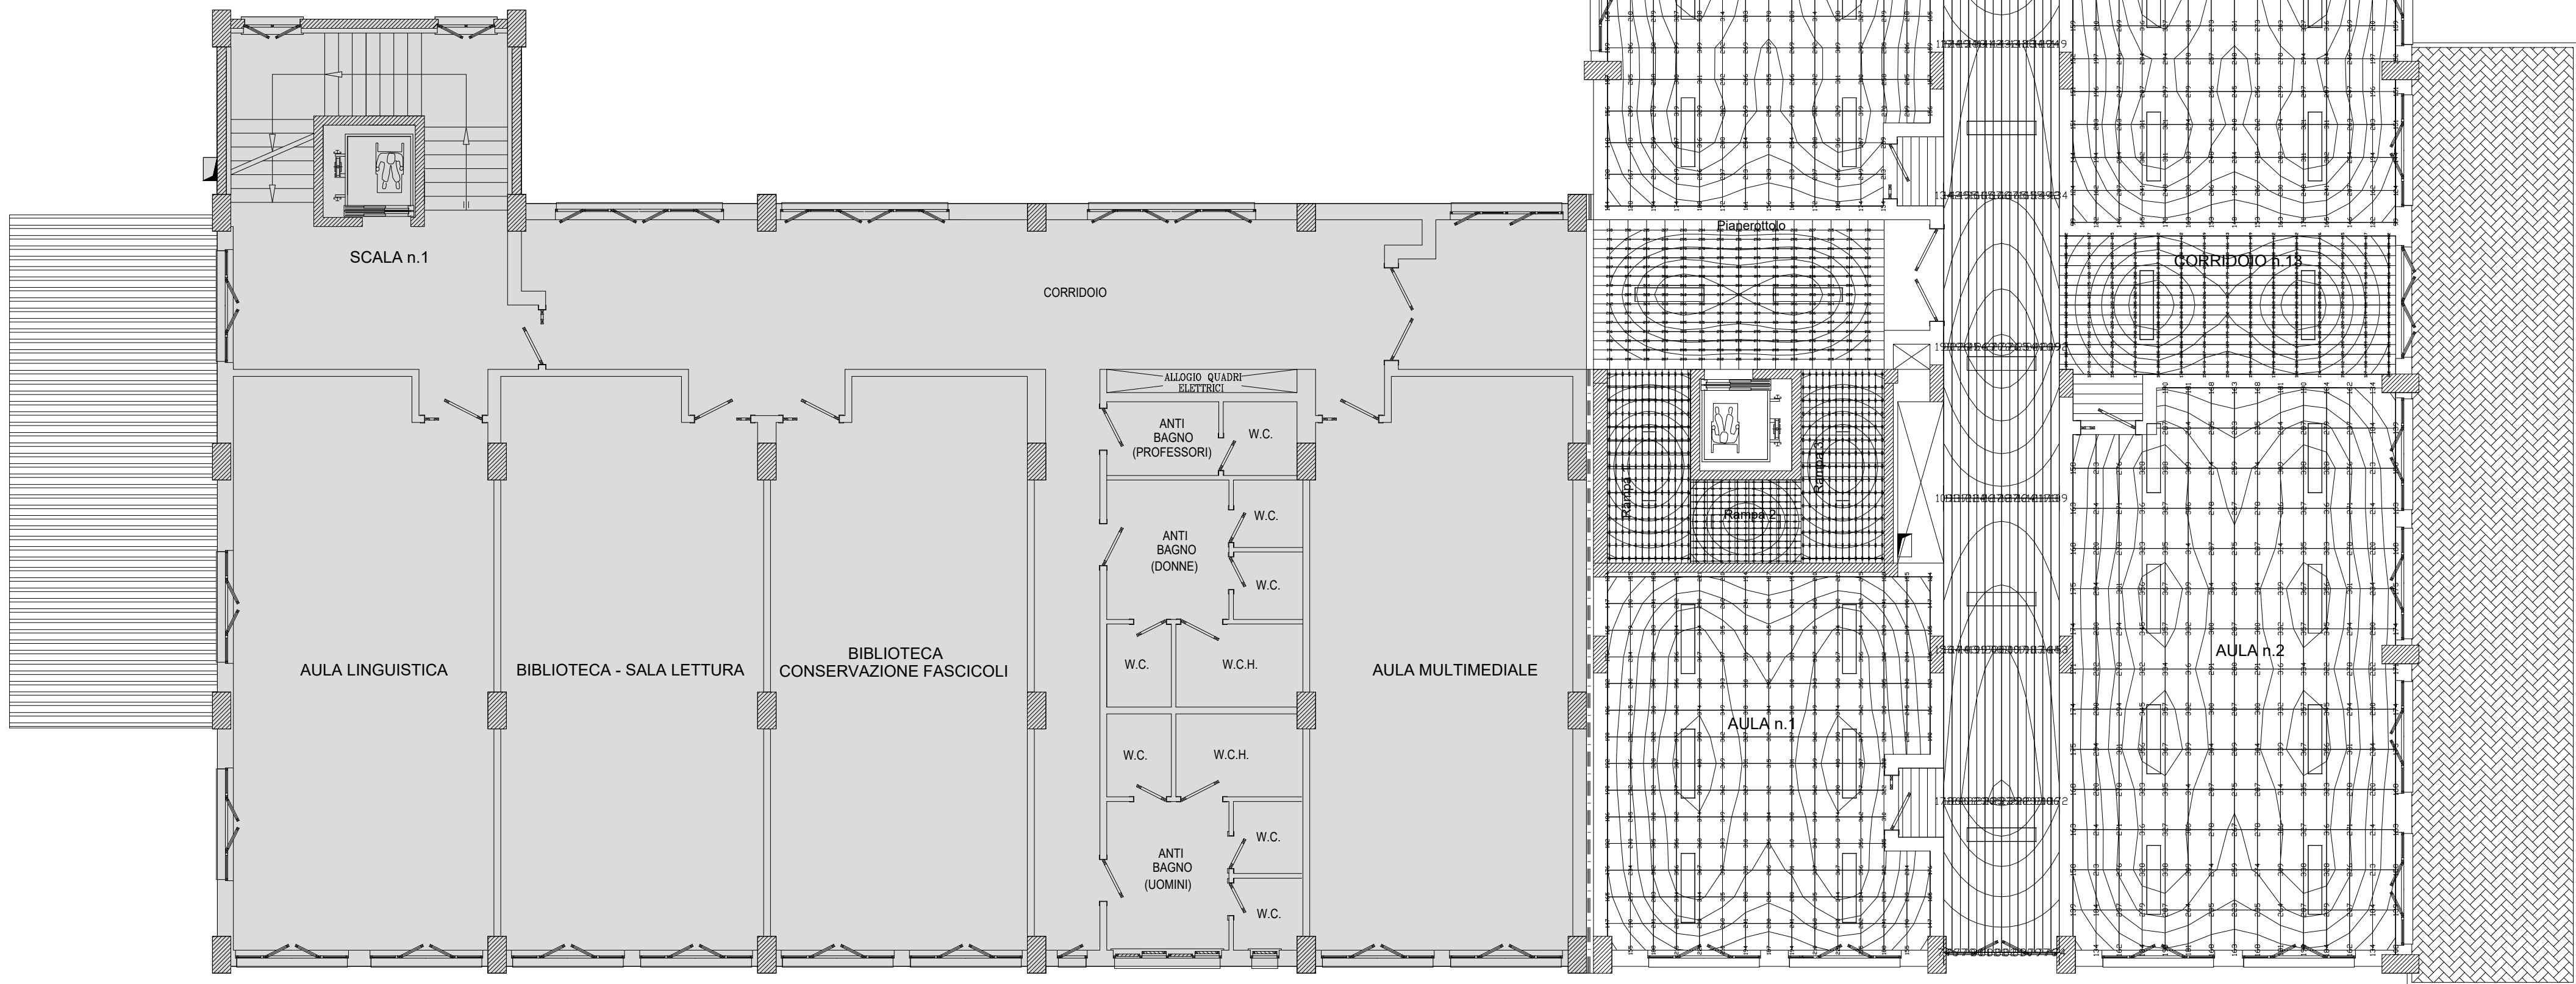

FABBRICATO ESISTENTE - PRIMO LOTTO

Valori delle sezioni [lux] AULA n. 1	Valori delle sezioni [lux] AULA n. 3	Valori delle sezioni [lux] AULA n. 6
377	323	334
337	288	298
297	253	262
257	218	226
217	183	190
177	148	154
137	113	118
97	78	82
57	43	46

Valori delle sezioni [lux] AULA n. 2	Valori delle sezioni [lux] AULA n. 4	Valori delle sezioni [lux] RAMPA 1 - SCALA
346	323	260
308	288	232
270	253	204
232	218	176
194	183	148
156	148	120
118	113	92
80	78	64
42	43	36

Valori delle sezioni [lux] AULA n. 5	Valori delle sezioni [lux] RAMPA 2 - SCALA
323	279
288	250
253	221
218	192
183	163
148	134
113	105
78	76
43	47

Valori delle sezioni [lux] AULA DI SOSTEGNO n.1	Valori delle sezioni [lux] RAMPA 3 - SCALA
339	260
303	232
267	204
231	176
195	148
159	120
123	92
87	64
51	36

Valori delle sezioni [lux] BAGNI PROFESSORI	Valori delle sezioni [lux] CORRIDOIO n.11
241	263
214	232
187	201
160	170
133	139
106	108
79	77
52	46
25	15

Valori delle sezioni [lux] BAGNI DONNE	Valori delle sezioni [lux] CORRIDOIO n.12
241	293
214	261
187	229
160	197
133	165
106	133
79	101
52	69
25	37

Valori delle sezioni [lux] BAGNI UOMINI	Valori delle sezioni [lux] CORRIDOIO n.13
241	272
214	242
187	212
160	182
133	152
106	122
79	92
52	62
25	32