



LAVORI DI COMPLETAMENTO DEL
"TERZO CIRCOLO DIDATTICO"
DI VIA DANTE ALIGHIERI

PROGETTO ESECUTIVO TERZO LOTTO


IMPIANTO ELETTRICO
PIANTA PIANO PRIMO
CORPI ILLUMINANTI

I.E. 003/B

PROGETTO APPROVATO CON DELIBERA DI GIUNTA COMUNALE N. 102/2015

PIANTA PIANO PRIMO
Rapporto 1/100

LEGENDA	
	PLAFONIERA 2 X 58 WATT
	PLAFONIERA 2 X 18 WATT
	LAMPADA DI EMERGENZA 1 X 18 WATT AUTONOMIA 60 MINUTI - BATTERIA NiCd

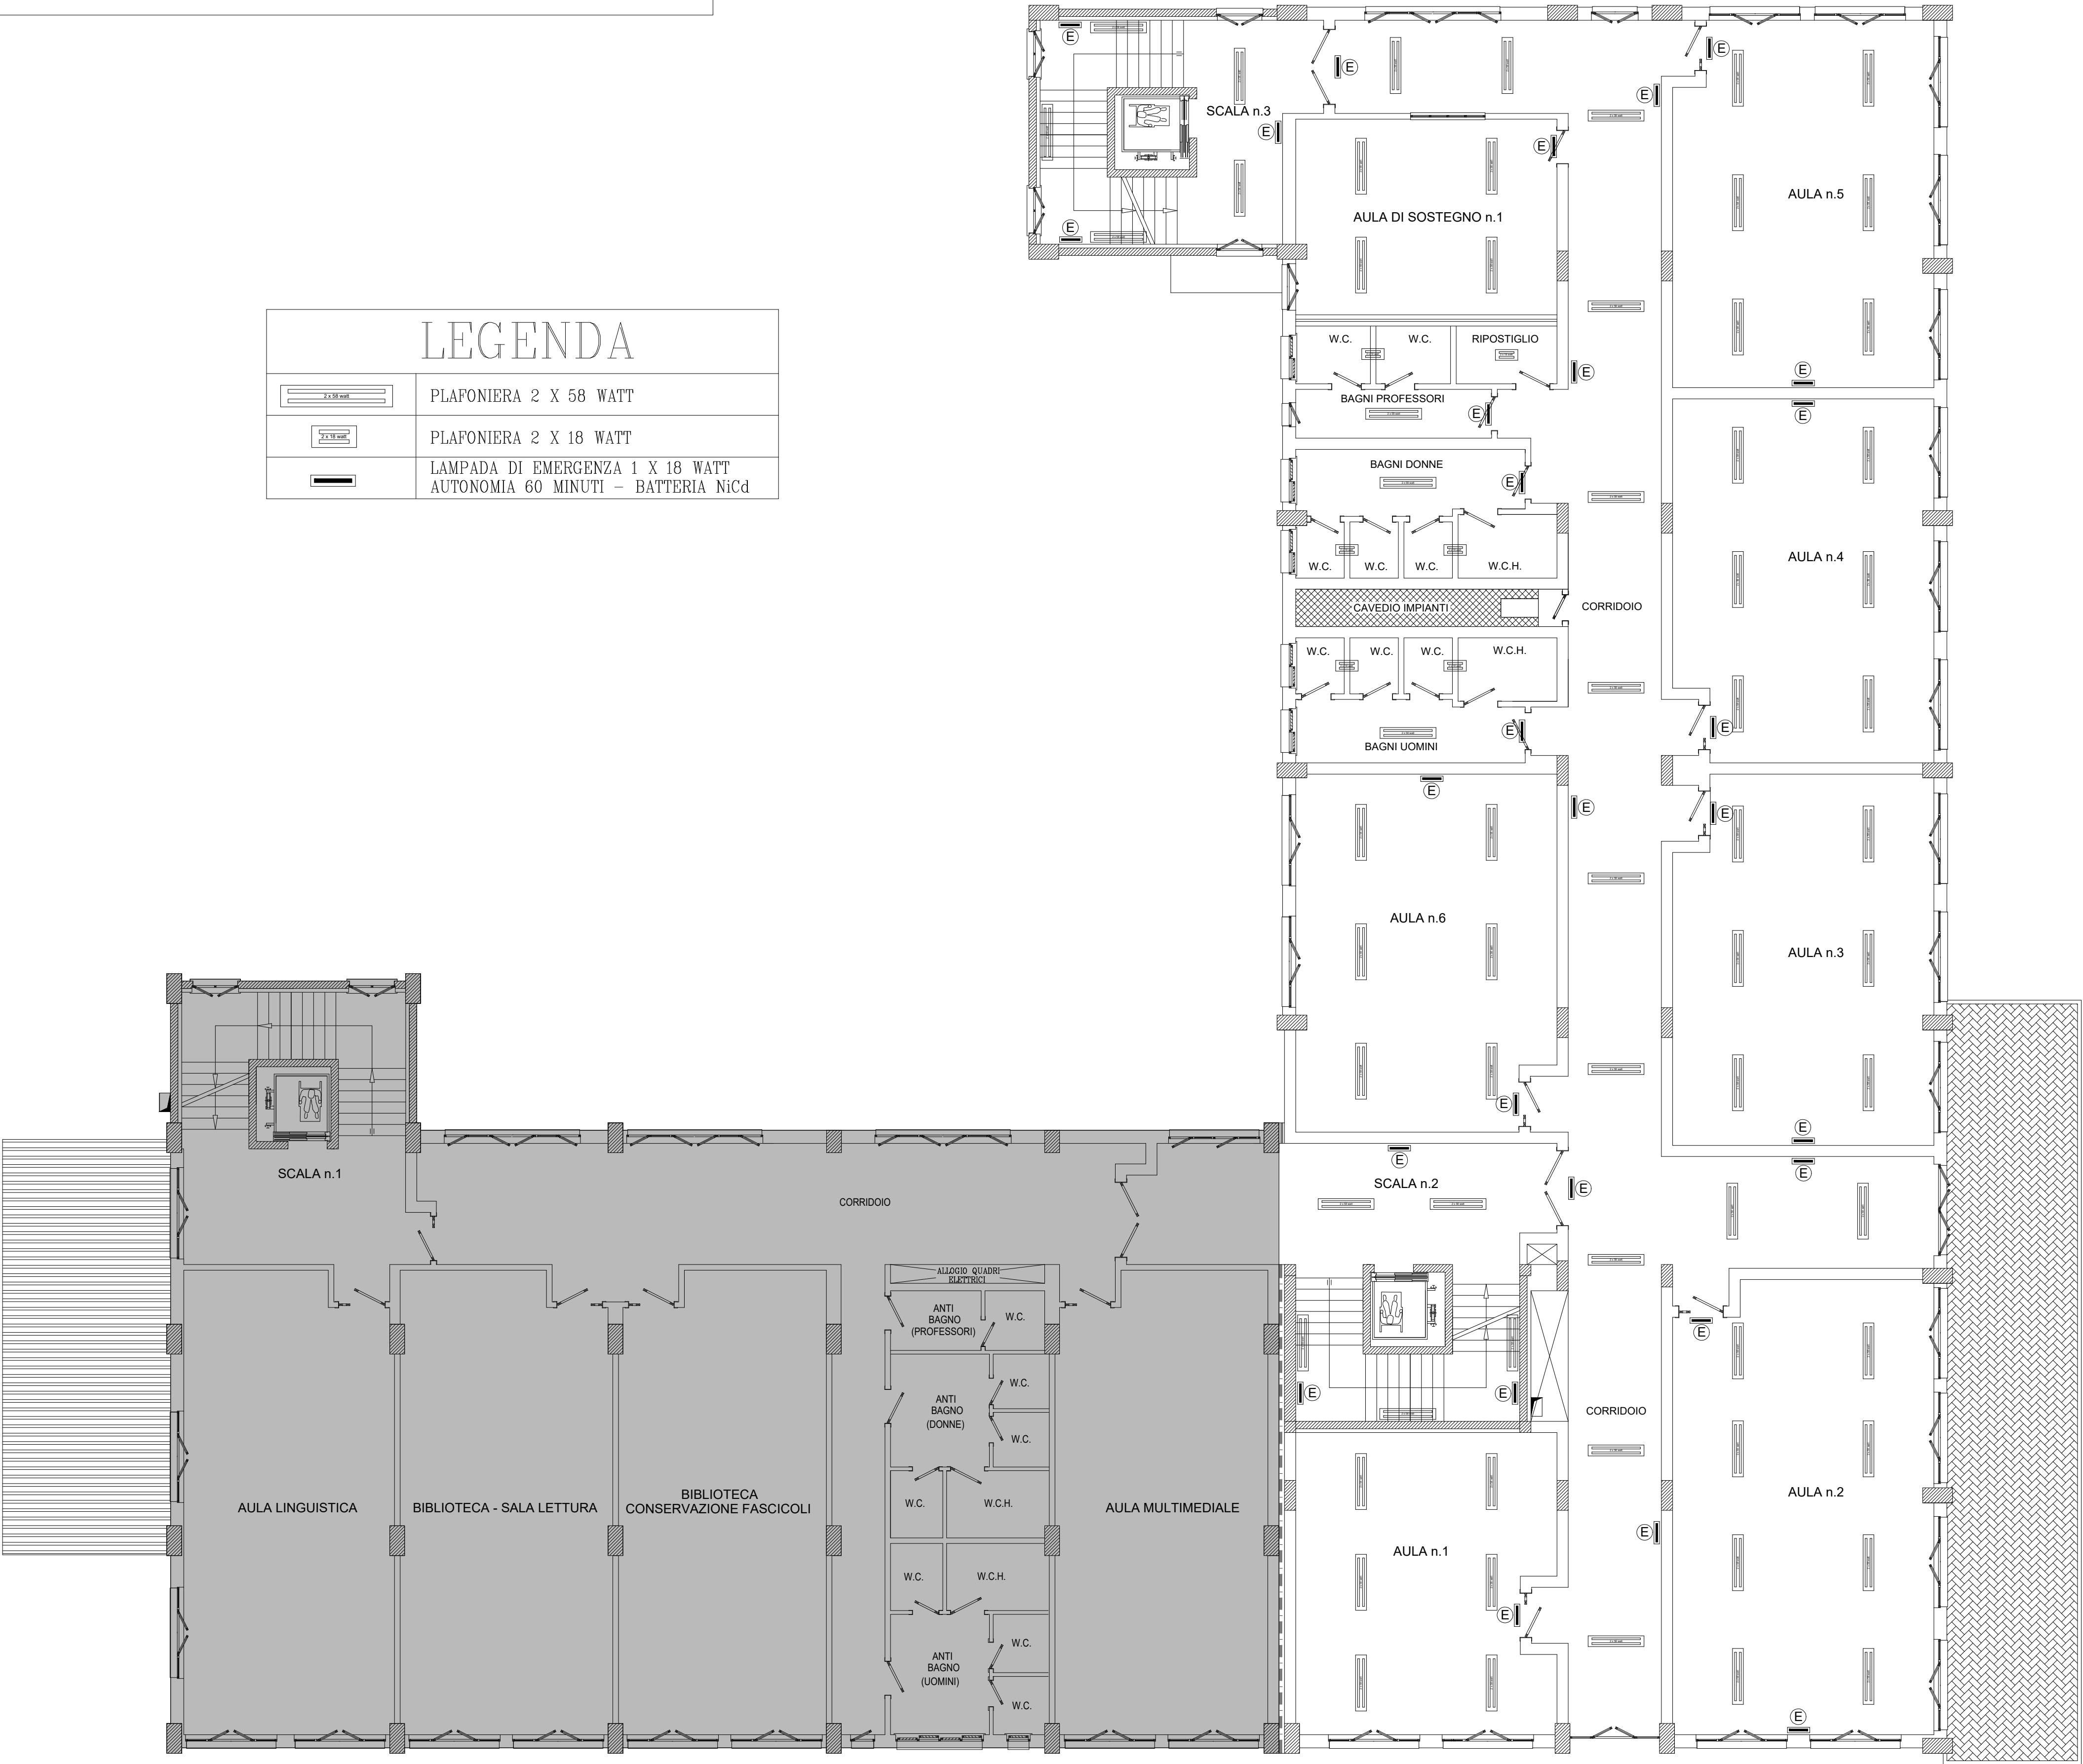

FABBRICATO ESISTENTE - PRIMO LOTTO