

COMUNE DI ANGRI

(Provincia di Salerno)



Cod. Fisc. N.0055519 065 1

C. A. P. 84012

LAVORI DI COMPLETAMENTO DEL

"TERZO CIRCOLO DIDATTICO"

DI VIA DANTE ALIGHIERI

PROGETTO ESECUTIVO TERZO LOTTO

IMPIANTO ELETTRICO

PIANTA PIANO PRIMO

SENSORI ANTINCENDIO ED ELETTROMAGNETI DI
SGANCIO AUTOMATICO DELLE PORTE REI


I.E. 003/D

PROGETTO APPROVATO CON DELIBERA DI GIUNTA COMUNALE N. 102/2015

PIANTA PIANO PRIMO

Rapporto 1/100

LEGENDA	
	RILEVATORE DI FUMO
	RILEVATORE DI CALORE
	MAGNETE DI SGANCIO AUTOMATICO PORTE REI

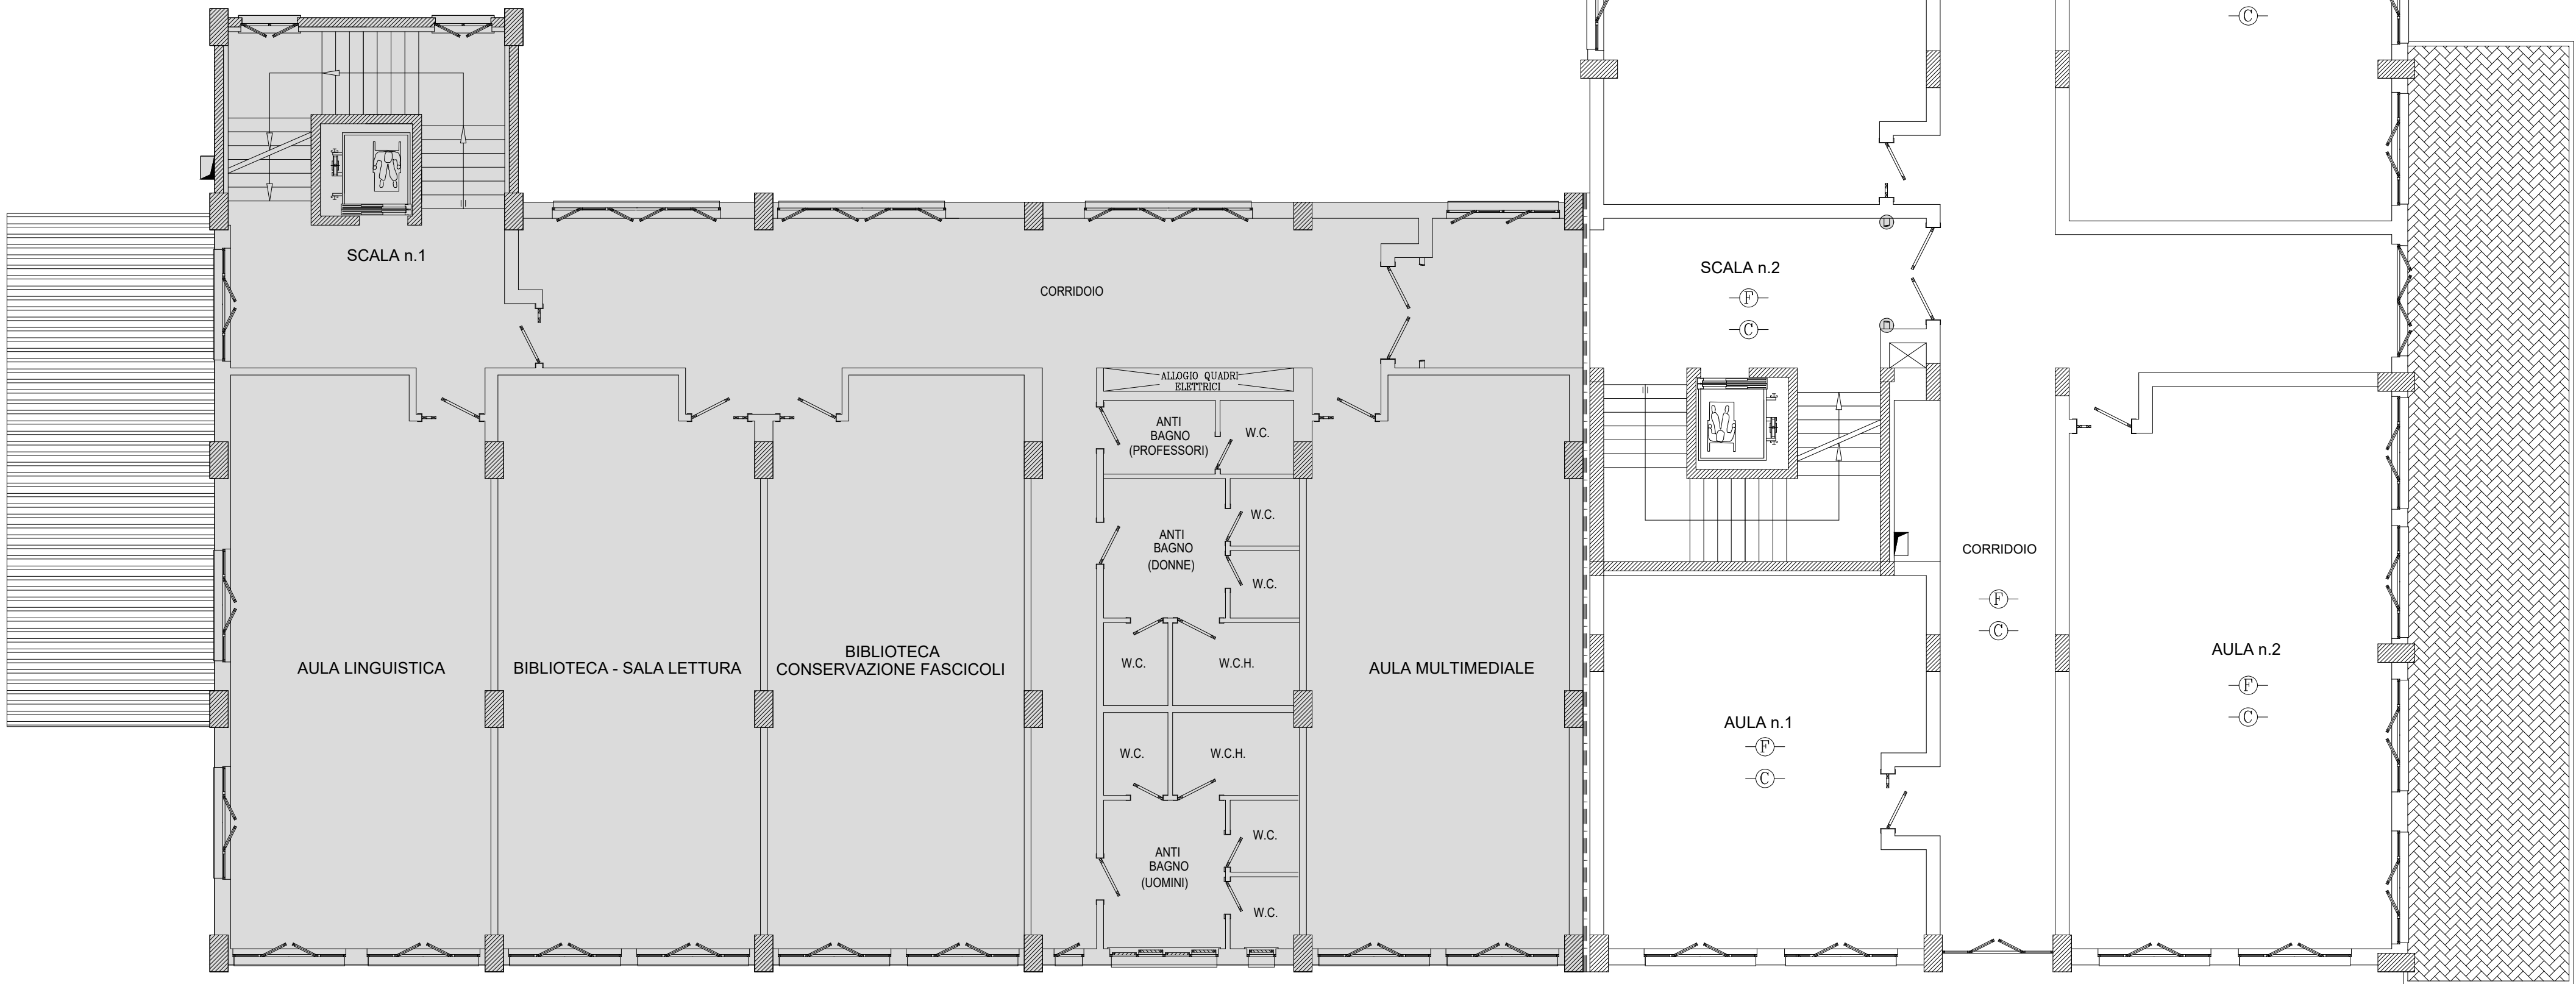

FABBRICATO ESISTENTE - PRIMO LOTTO