



LAVORI DI COMPLETAMENTO DEL
"TERZO CIRCOLO DIDATTICO"
DI VIA DANTE ALIGHIERI

PROGETTO ESECUTIVO TERZO LOTTO

IMPIANTO ELETTRICO
PIANTA PIANO SECONDO
APPARECCHIATURE ELETTRICHE


I.E. 004/C

PROGETTO APPROVATO CON DELIBERA DI GIUNTA COMUNALE N. 102/2015

PIANTA PIANO SECONDO

Rapporto 1/100

LEGENDA	
 Q2	QUADRO PIANO SECONDO
	QUADRO ACCENSIONE LUCI CORRIDOI E BAGNI
	PRESA BIPOLARE 10A+T
	PRESA BIPOLARE 16A+T
	PRESA PRIVILEGIATA 16A+T
	INTERRUTTORE
	INTERRUTTORE LUMINOSO
	DEVIATORE LUMINOSO
	INVERTITORE LUMINOSO
	PRESA COMPUTER
	PRESA TELEFONO
	PRESA TV
	PULSANTE GENERICO COLLEGATO ALLE POSTAZIONI BIDELLI
	PULSANTE A TIRANTE COLLEGATO ALLE POSTAZIONI BIDELLI
	INDICATORE LUMINOSO DI CHIAMATA

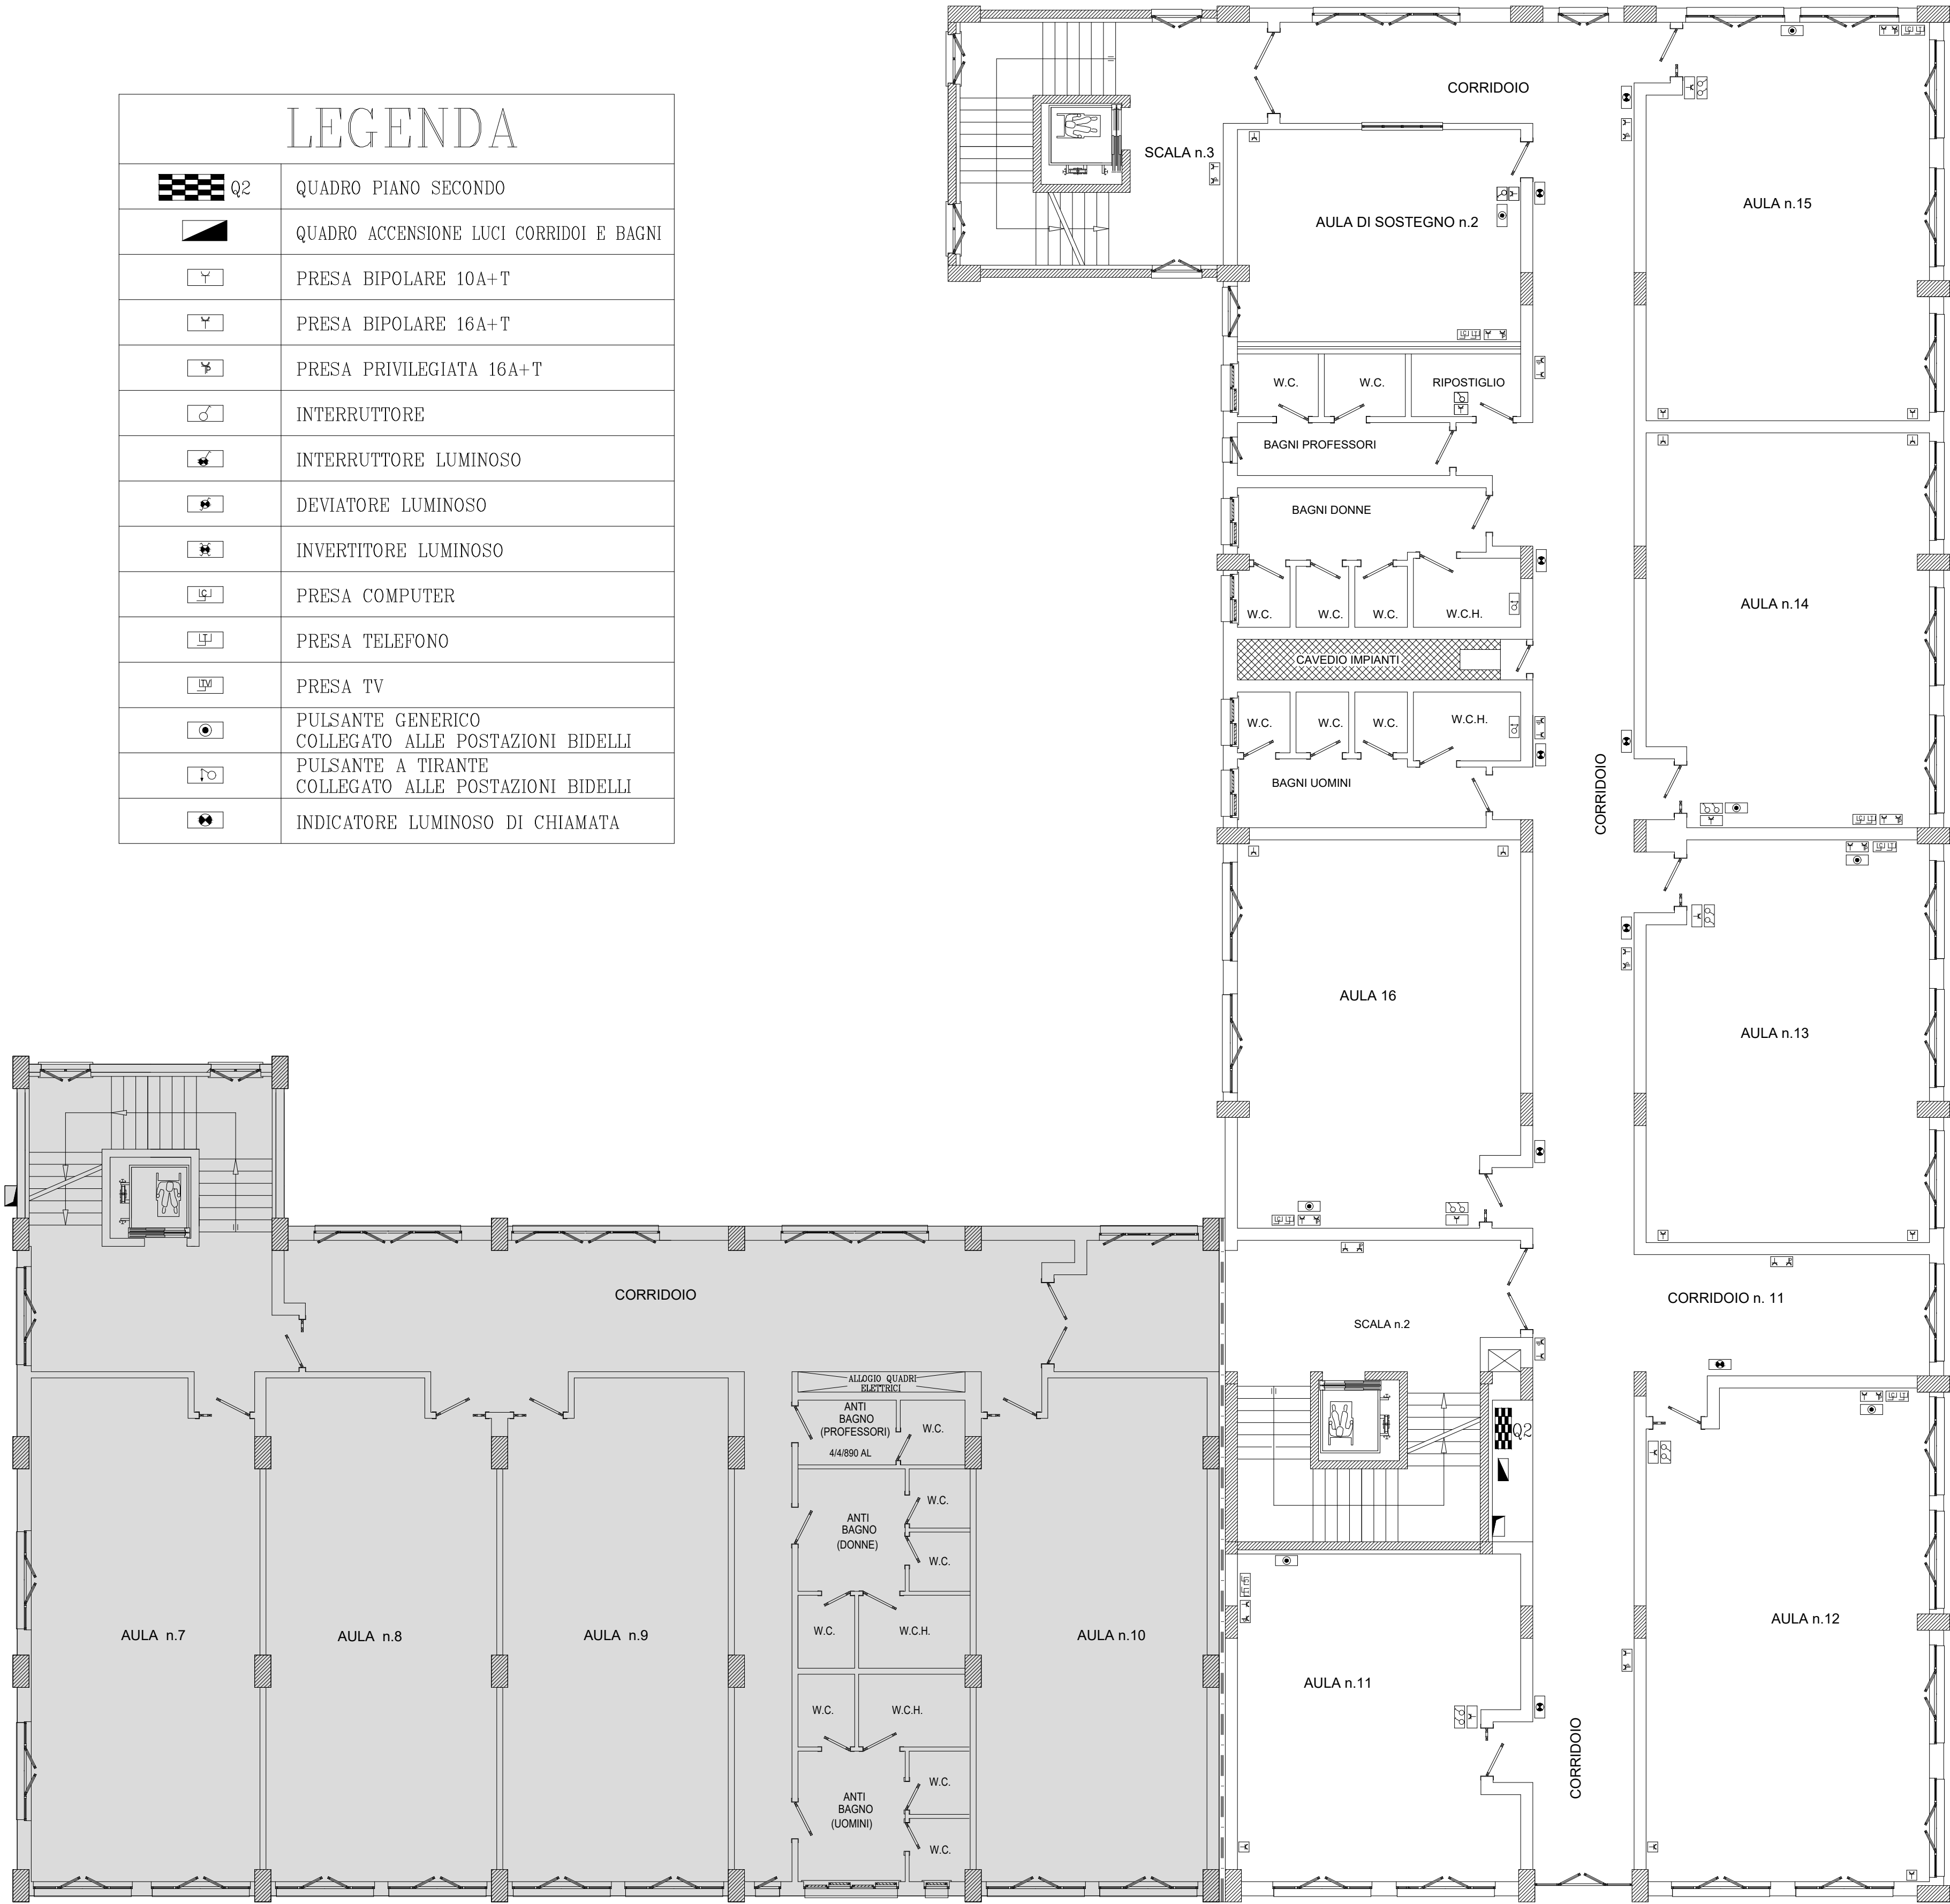

FABBRICATO ESISTENTE - PRIMO LOTTO