



LAVORI DI COMPLETAMENTO DEL
"TERZO CIRCOLO DIDATTICO"
DI VIA DANTE ALIGHIERI

PROGETTO ESECUTIVO TERZO LOTTO


IMPIANTO ELETTRICO
PIANTA LASTRICO SOLARE E
CENTRALE TERMICA
APPARECCHIATURE ELETTRICHE

I.E. 005/C

PROGETTO APPROVATO CON DELIBERA DI GIUNTA COMUNALE N. 102/2015

PIANTA LASTRICO SOLARE
CENTRALI TERMICHE
Rapporto 1/100

LEGENDA	
	QUADRO DI CENTRALE TERMICA
	PRESA BIPOLARE 10A+T
	PRESA BIPOLARE 16A+T
	PRESA PRIVILEGIATA 16A+T
	INTERRUTTORE
	PILSANTE DI BLOCCO

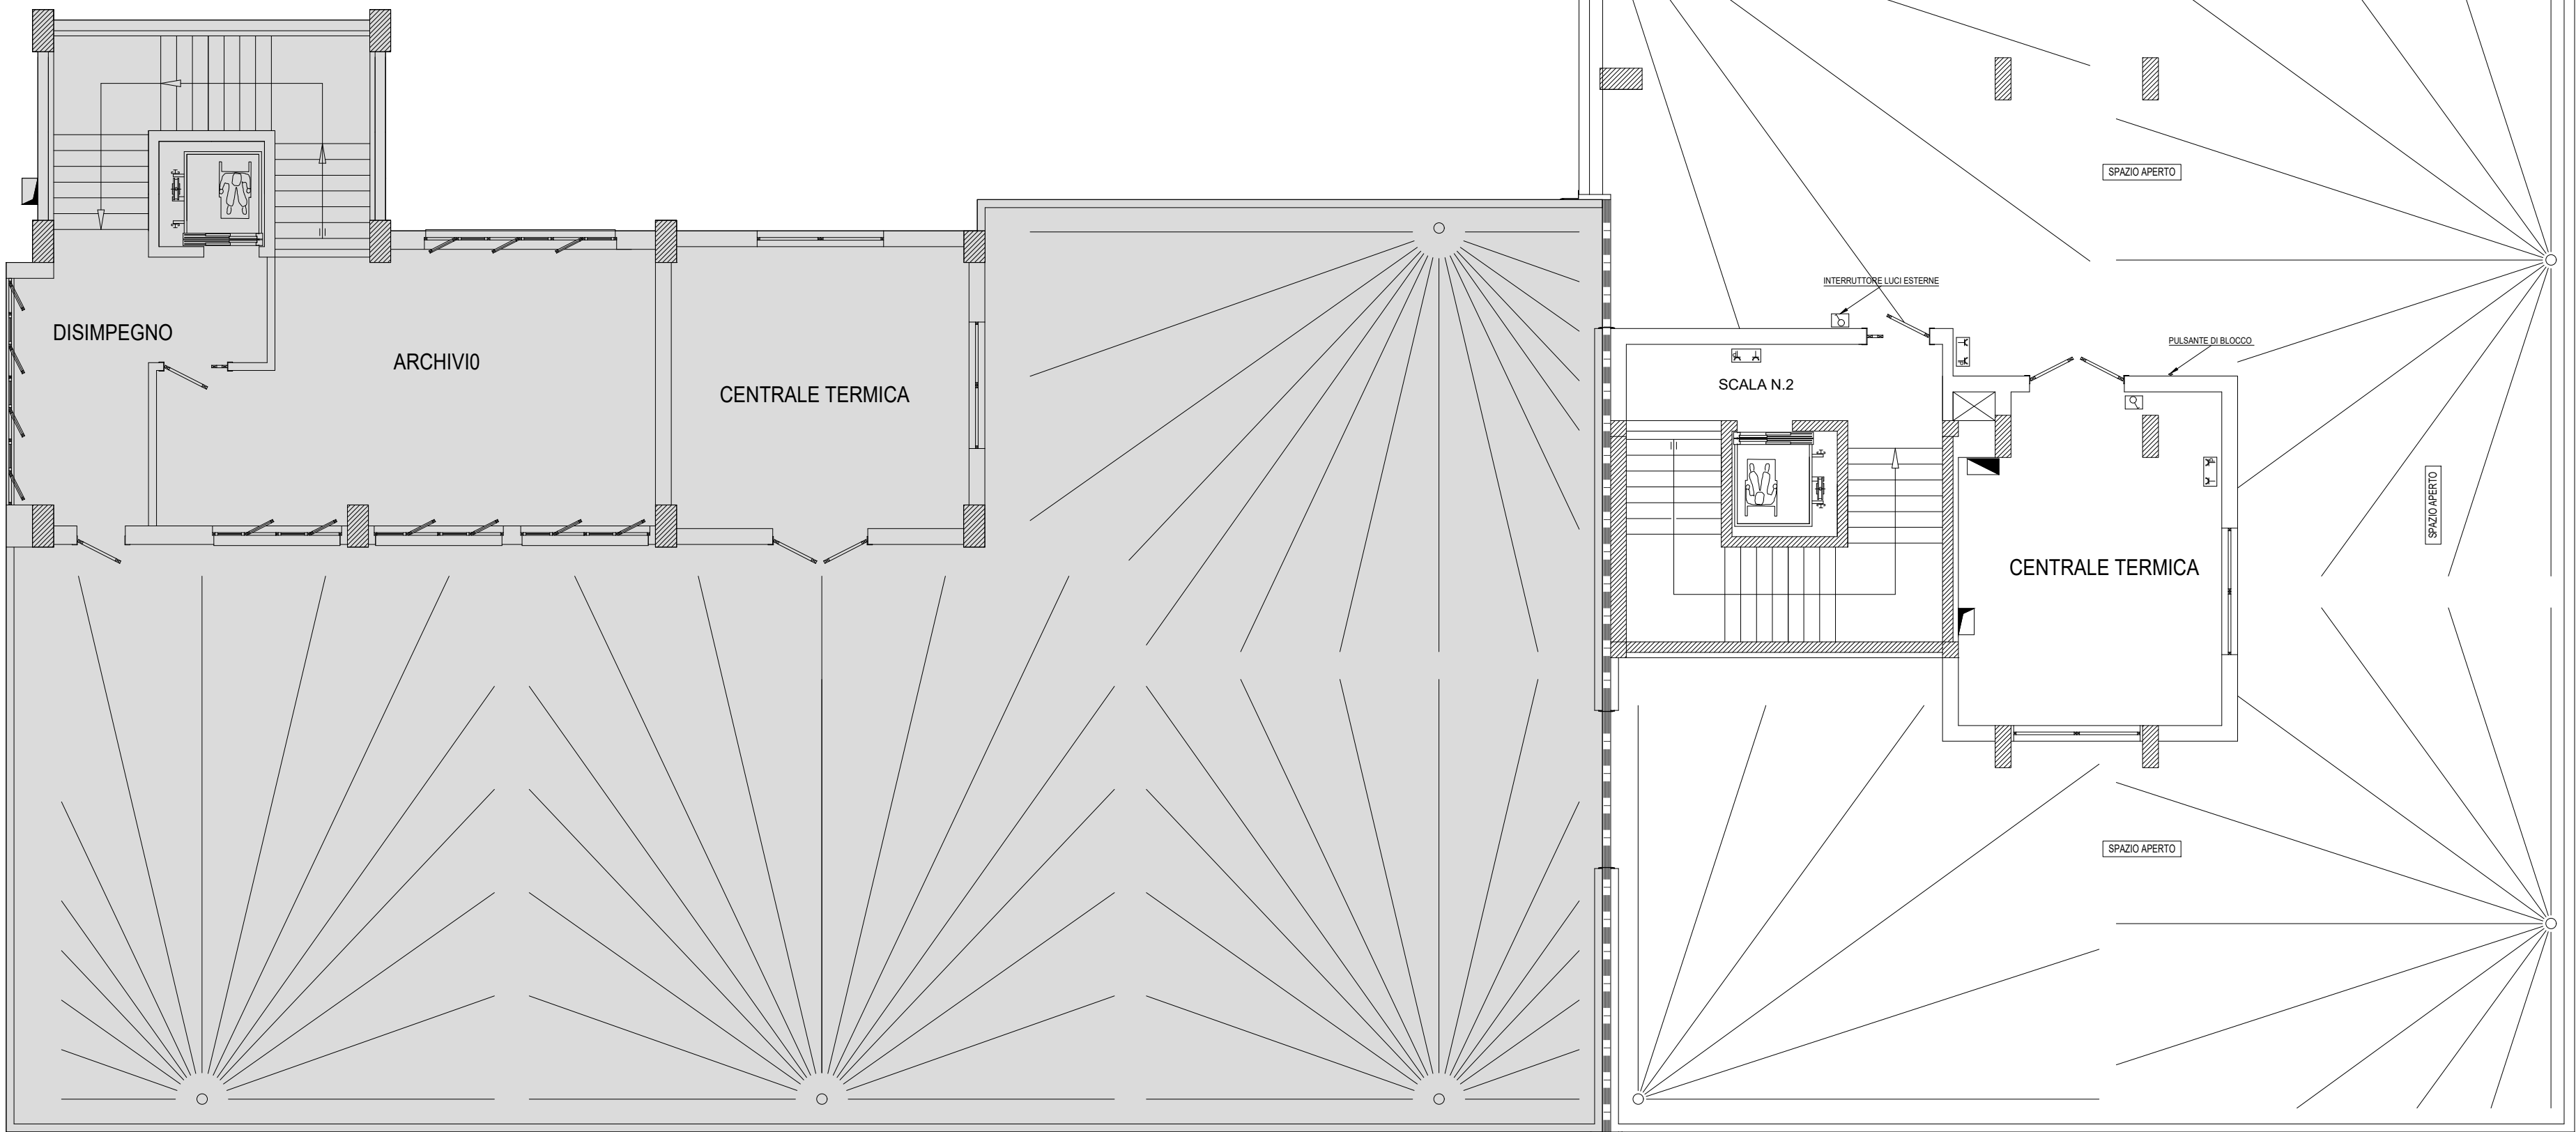

FABBRICATO ESISTENTE - PRIMO LOTTO