

COMUNE DI ANGRI
(Provincia di Salerno)



Cod. Fisc. N.0055519 065 1

LAVORI DI COMPLETAMENTO DEL
"TERZO CIRCOLO DIDATTICO"
DI VIA DANTE ALIGHIERI

PROGETTO ESECUTIVO TERZO LOTTO


IMPIANTO ELETTRICO
RETE DI TERRA
GABBIA FARADAY
DISPERSORE CON POZZETTO


I.E. 006/C

PROGETTO APPROVATO CON DELIBERA DI GIUNTA COMUNALE N. 102/2015

PIANTA COPERTURA Rapporto 1/100

RETE DI TERRA

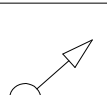
LEGENDA	
	MORSETTO DI COLLEGAMENTO TRA DUE CONDUTTORI DI TERRA
	COLLEGAMENTO DEL CONDUTTORE DI TERRA AL FERRO DI ARMATURA DELLE STRUTTURE FONDAZIONALI IN C.A. CON MORSETTO A PETTINE
	MONTANTE GABBIA FARADAY IN ACCIAIO ZINCATO SEZIONE 30x3
	POZZETTO DI TERRA
	TRECCIA DI TERRA COSTITUITA DA RAME NUDO DALLA SEZIONE DI 50 mmq

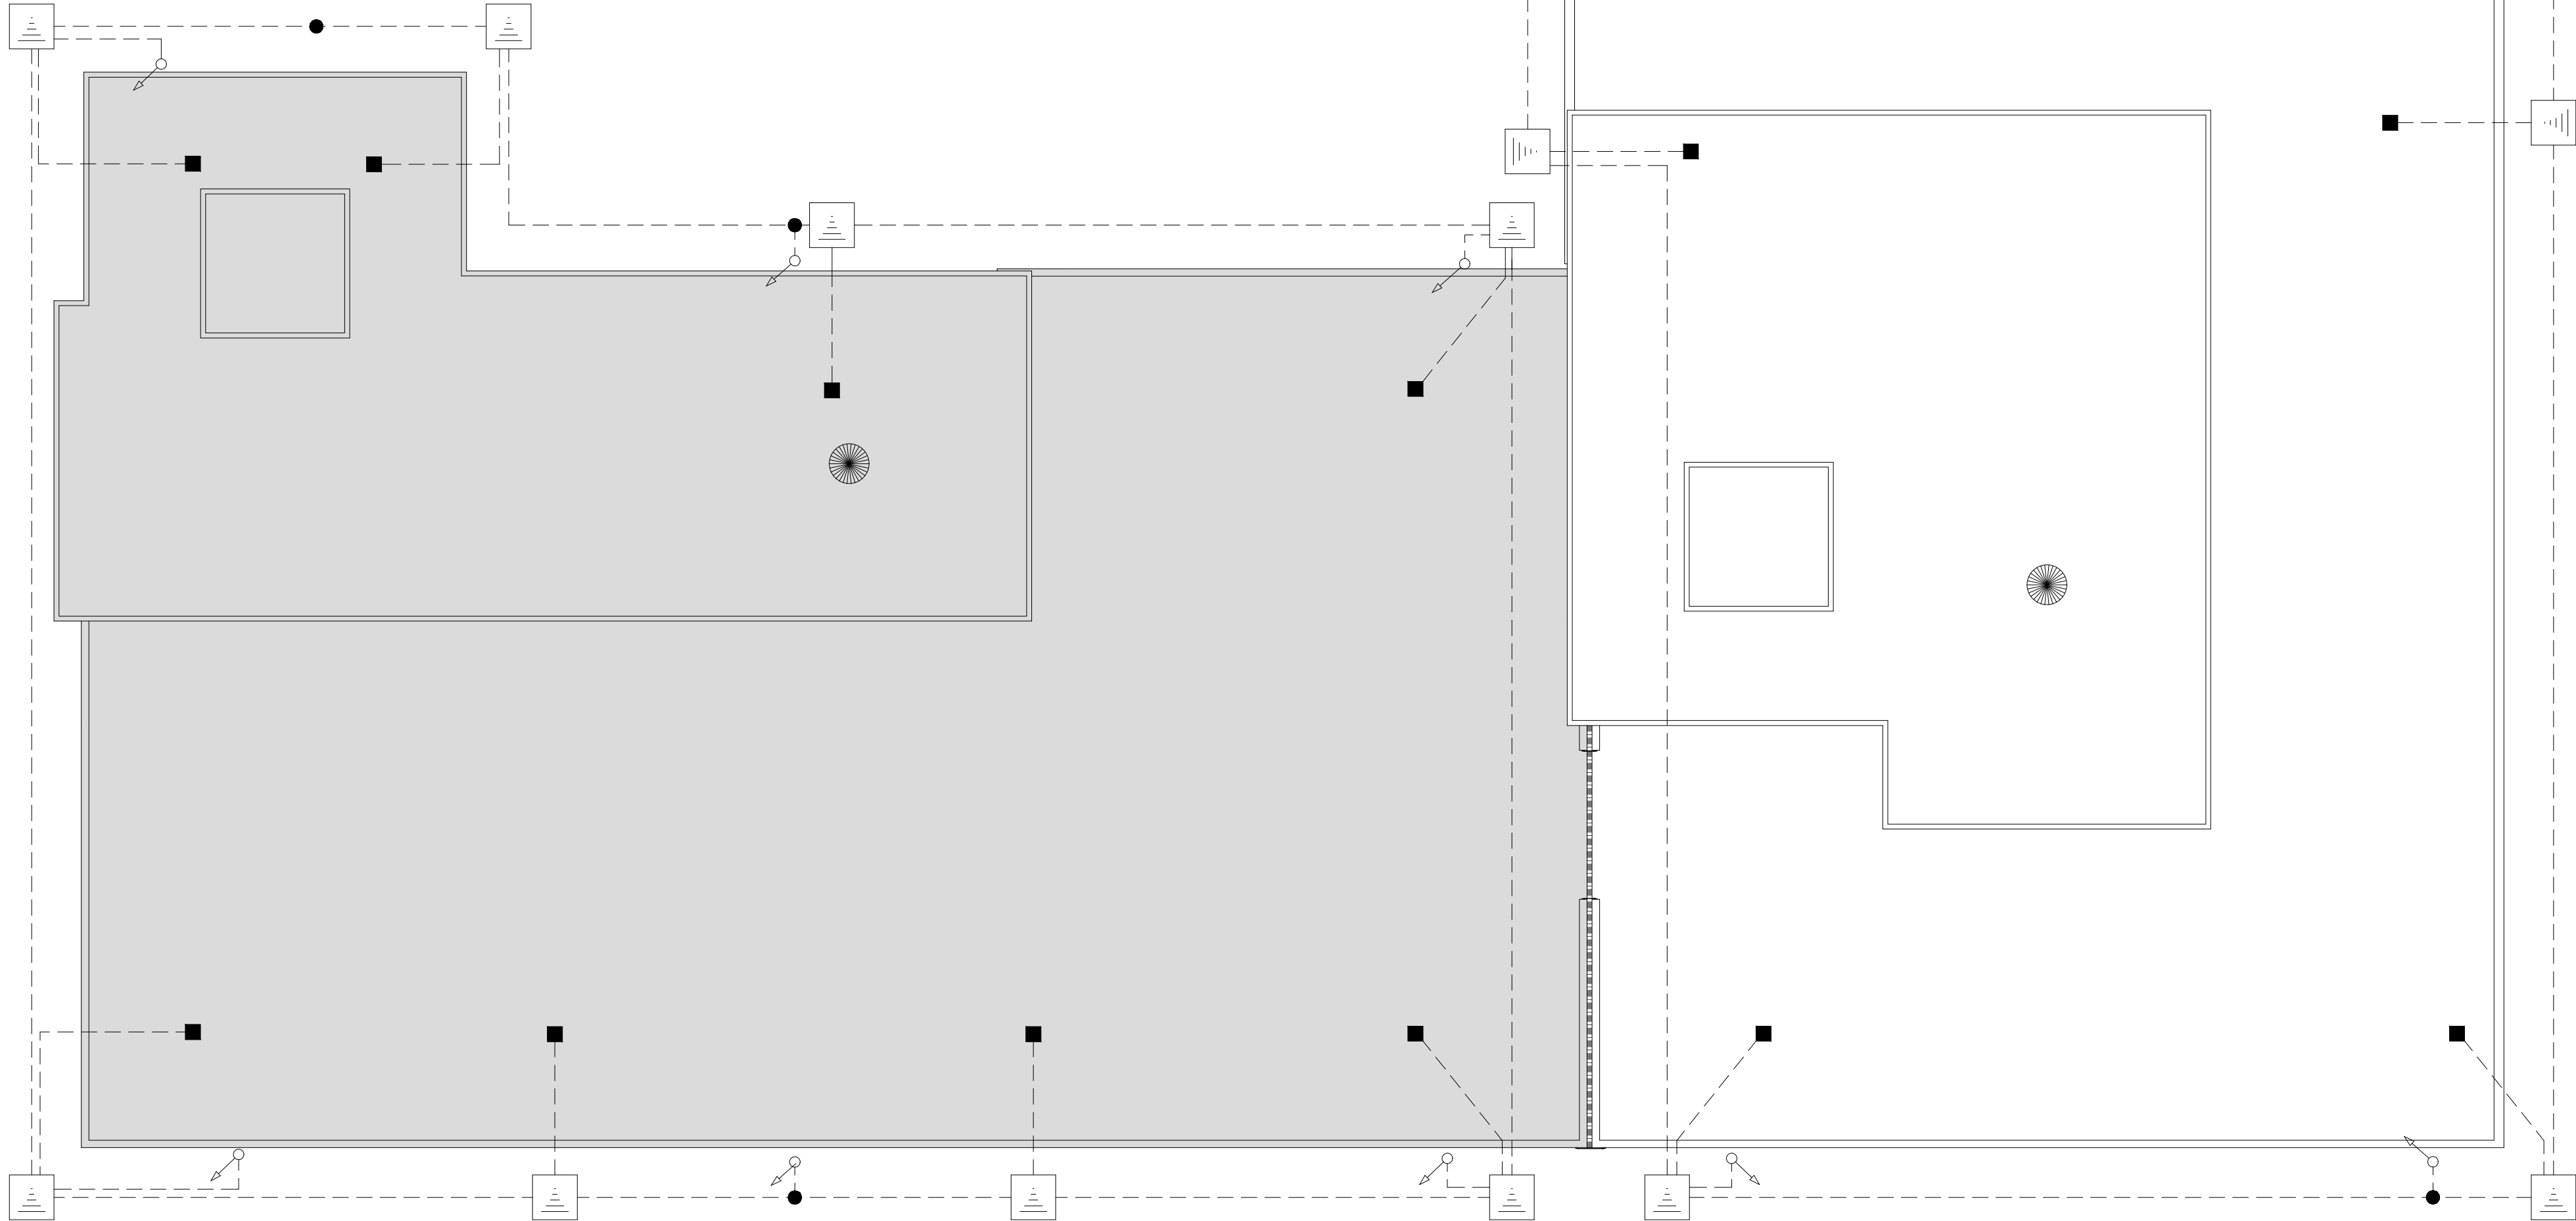


FABBRICATO ESISTENTE - PRIMO LOTTO

PIANTA COPERTURA Rapporto 1/100

GABBIA FARADAY

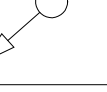LEGENDA	
	COLLEGAMENTO TRA LE PIATTINE DELLA GABBIA FARADAY
	COLLEGAMENTO TRA LA CALATA DELLA GABBIA FARADAY E LA PIATTINA 30x3 COSTITUENTE LA RETE POSTA SULLA COPERTURA
	CALATA GABBIA FARADAY
	APPARECCHI DI APPOGGIO DELLA GABBIA FARADAY

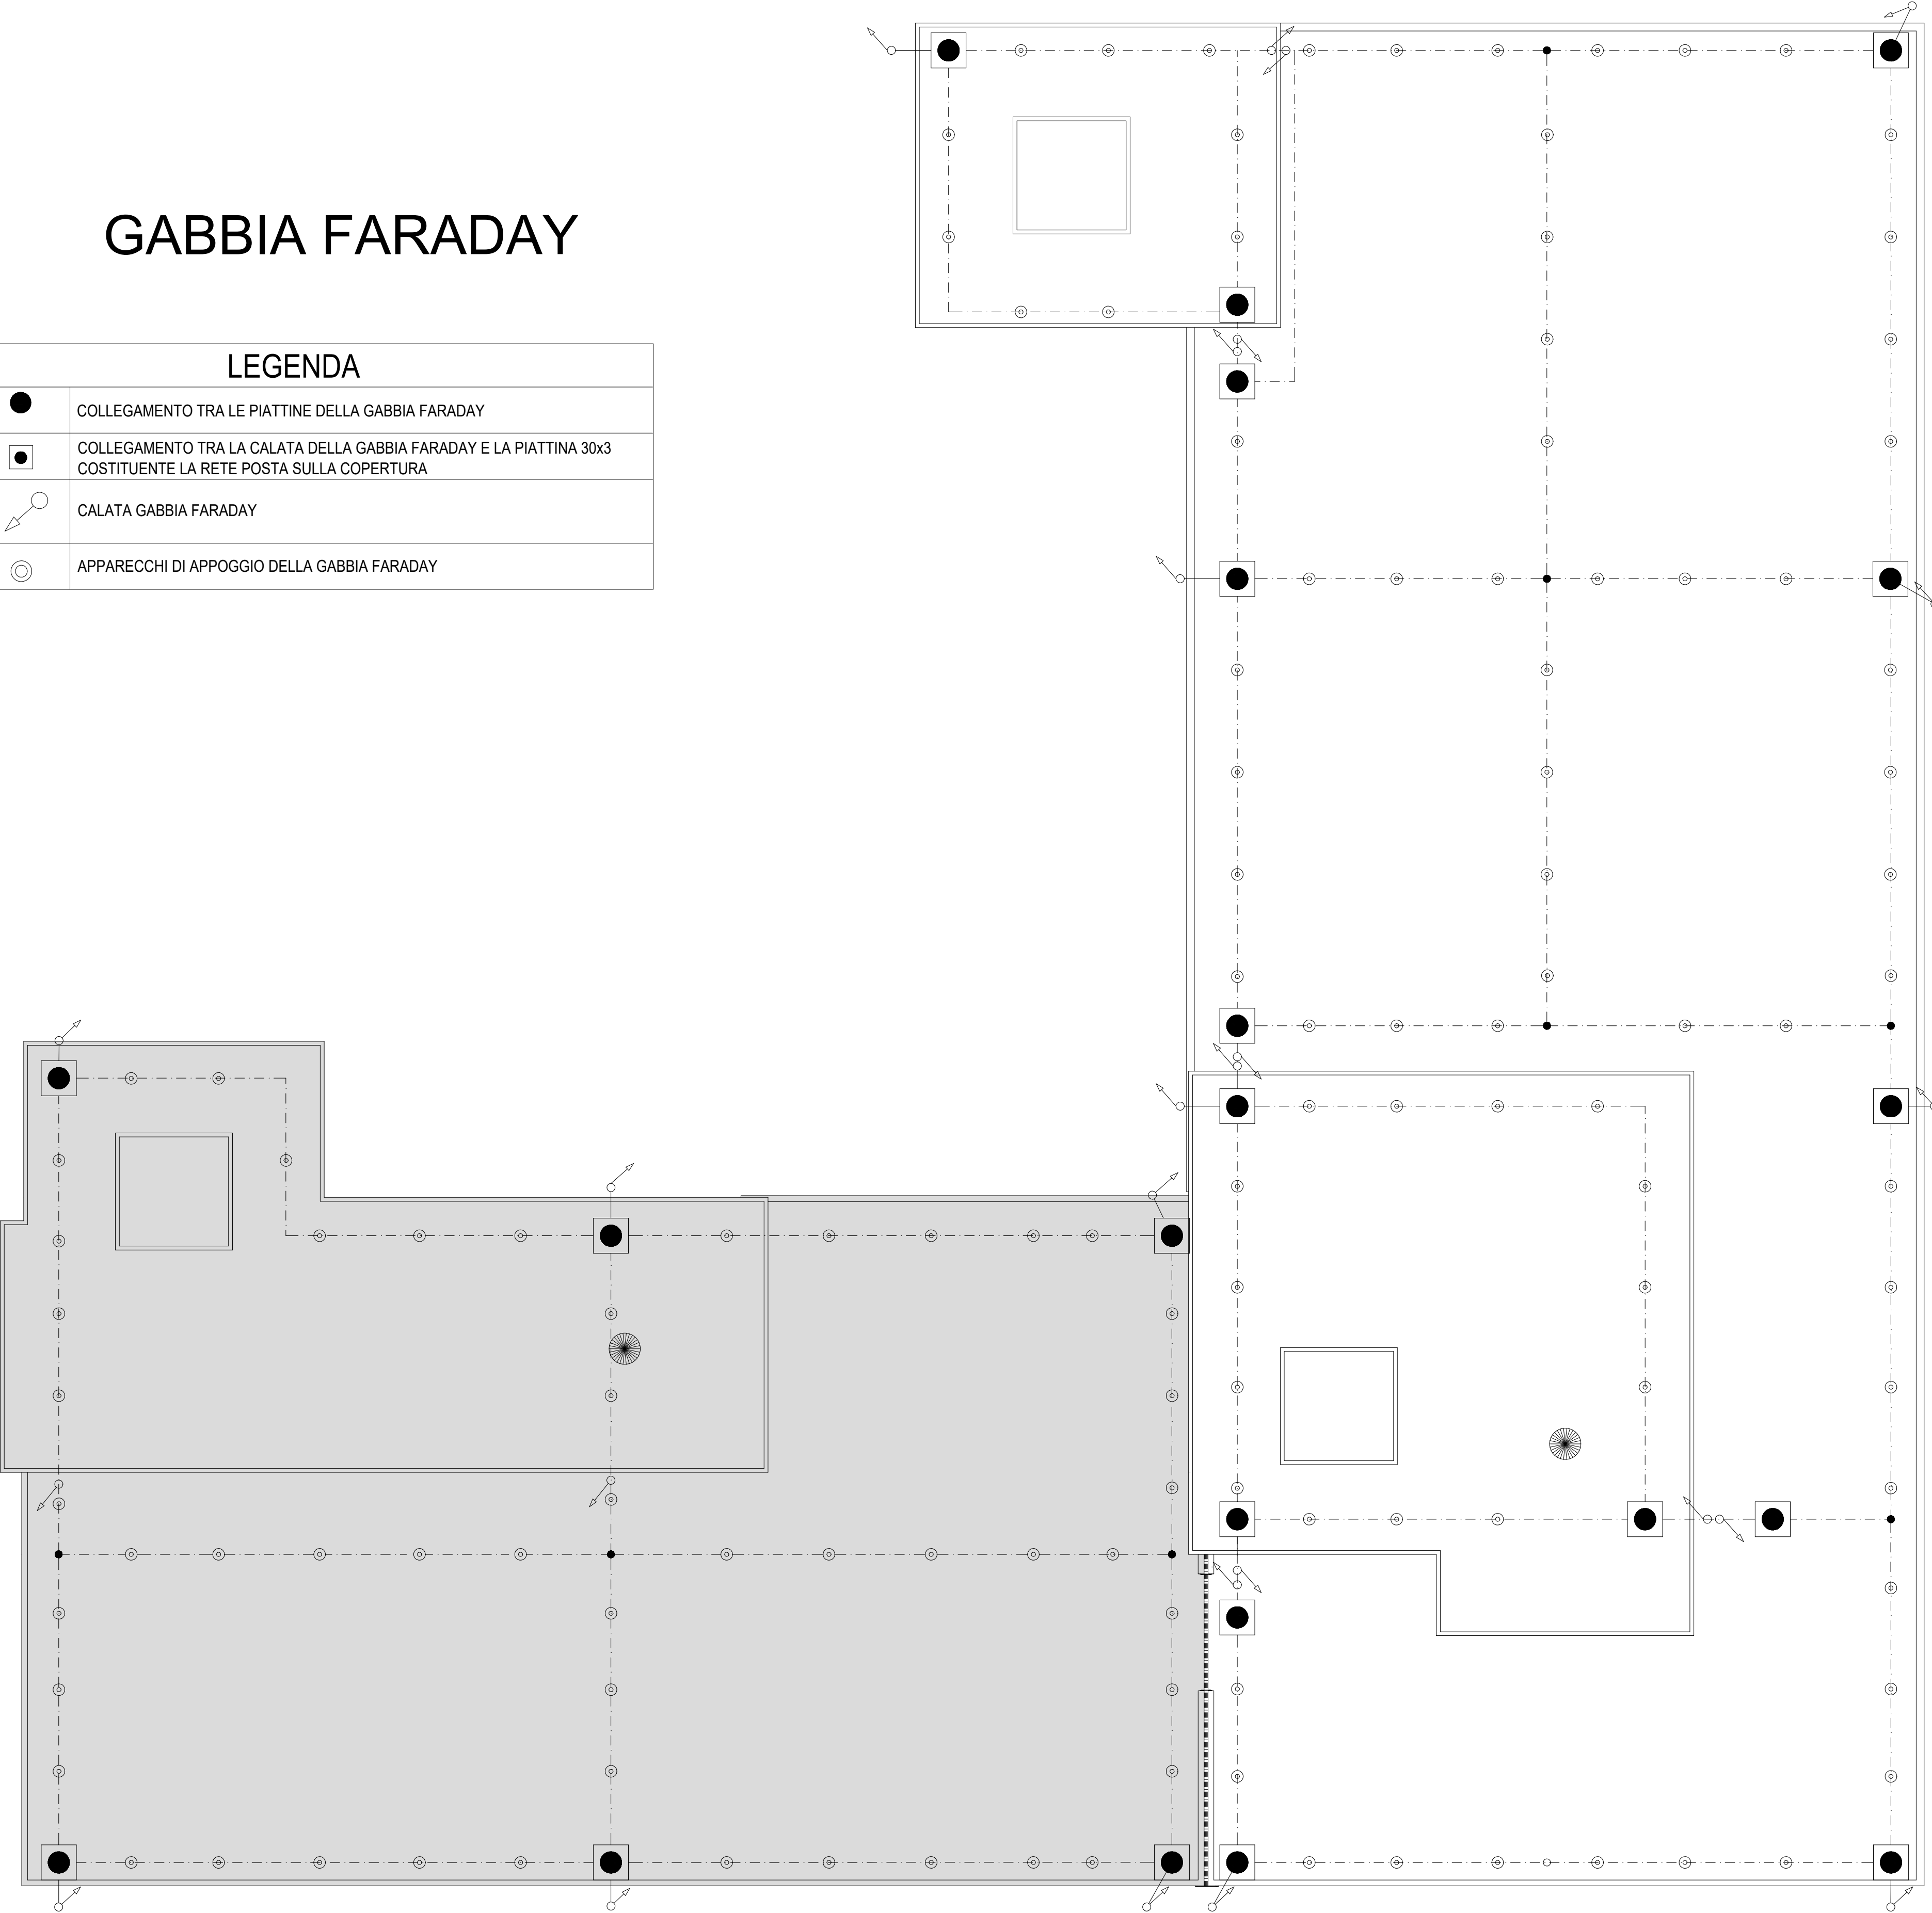

FABBRICATO ESISTENTE - PRIMO LOTTO

PARTICOLARE DISPERSORE CON POZZETTO

