

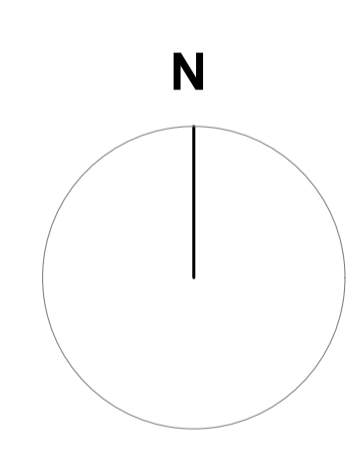


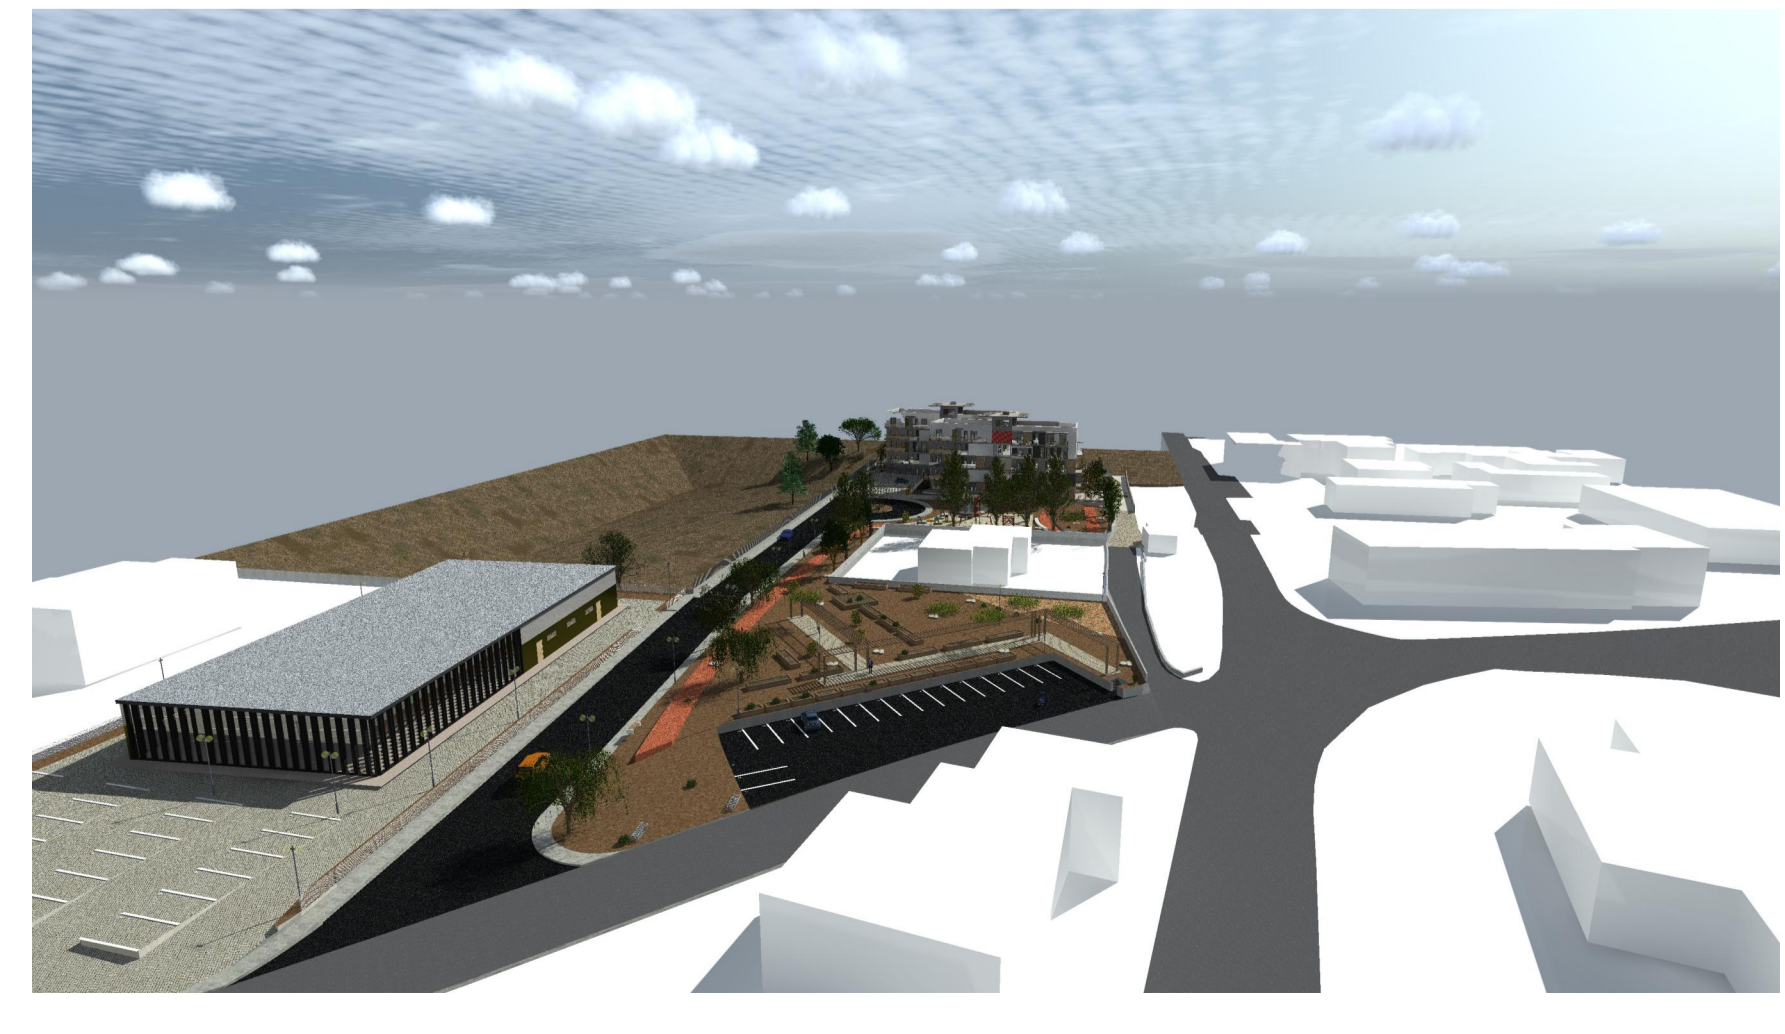

Planimetria generale di progetto

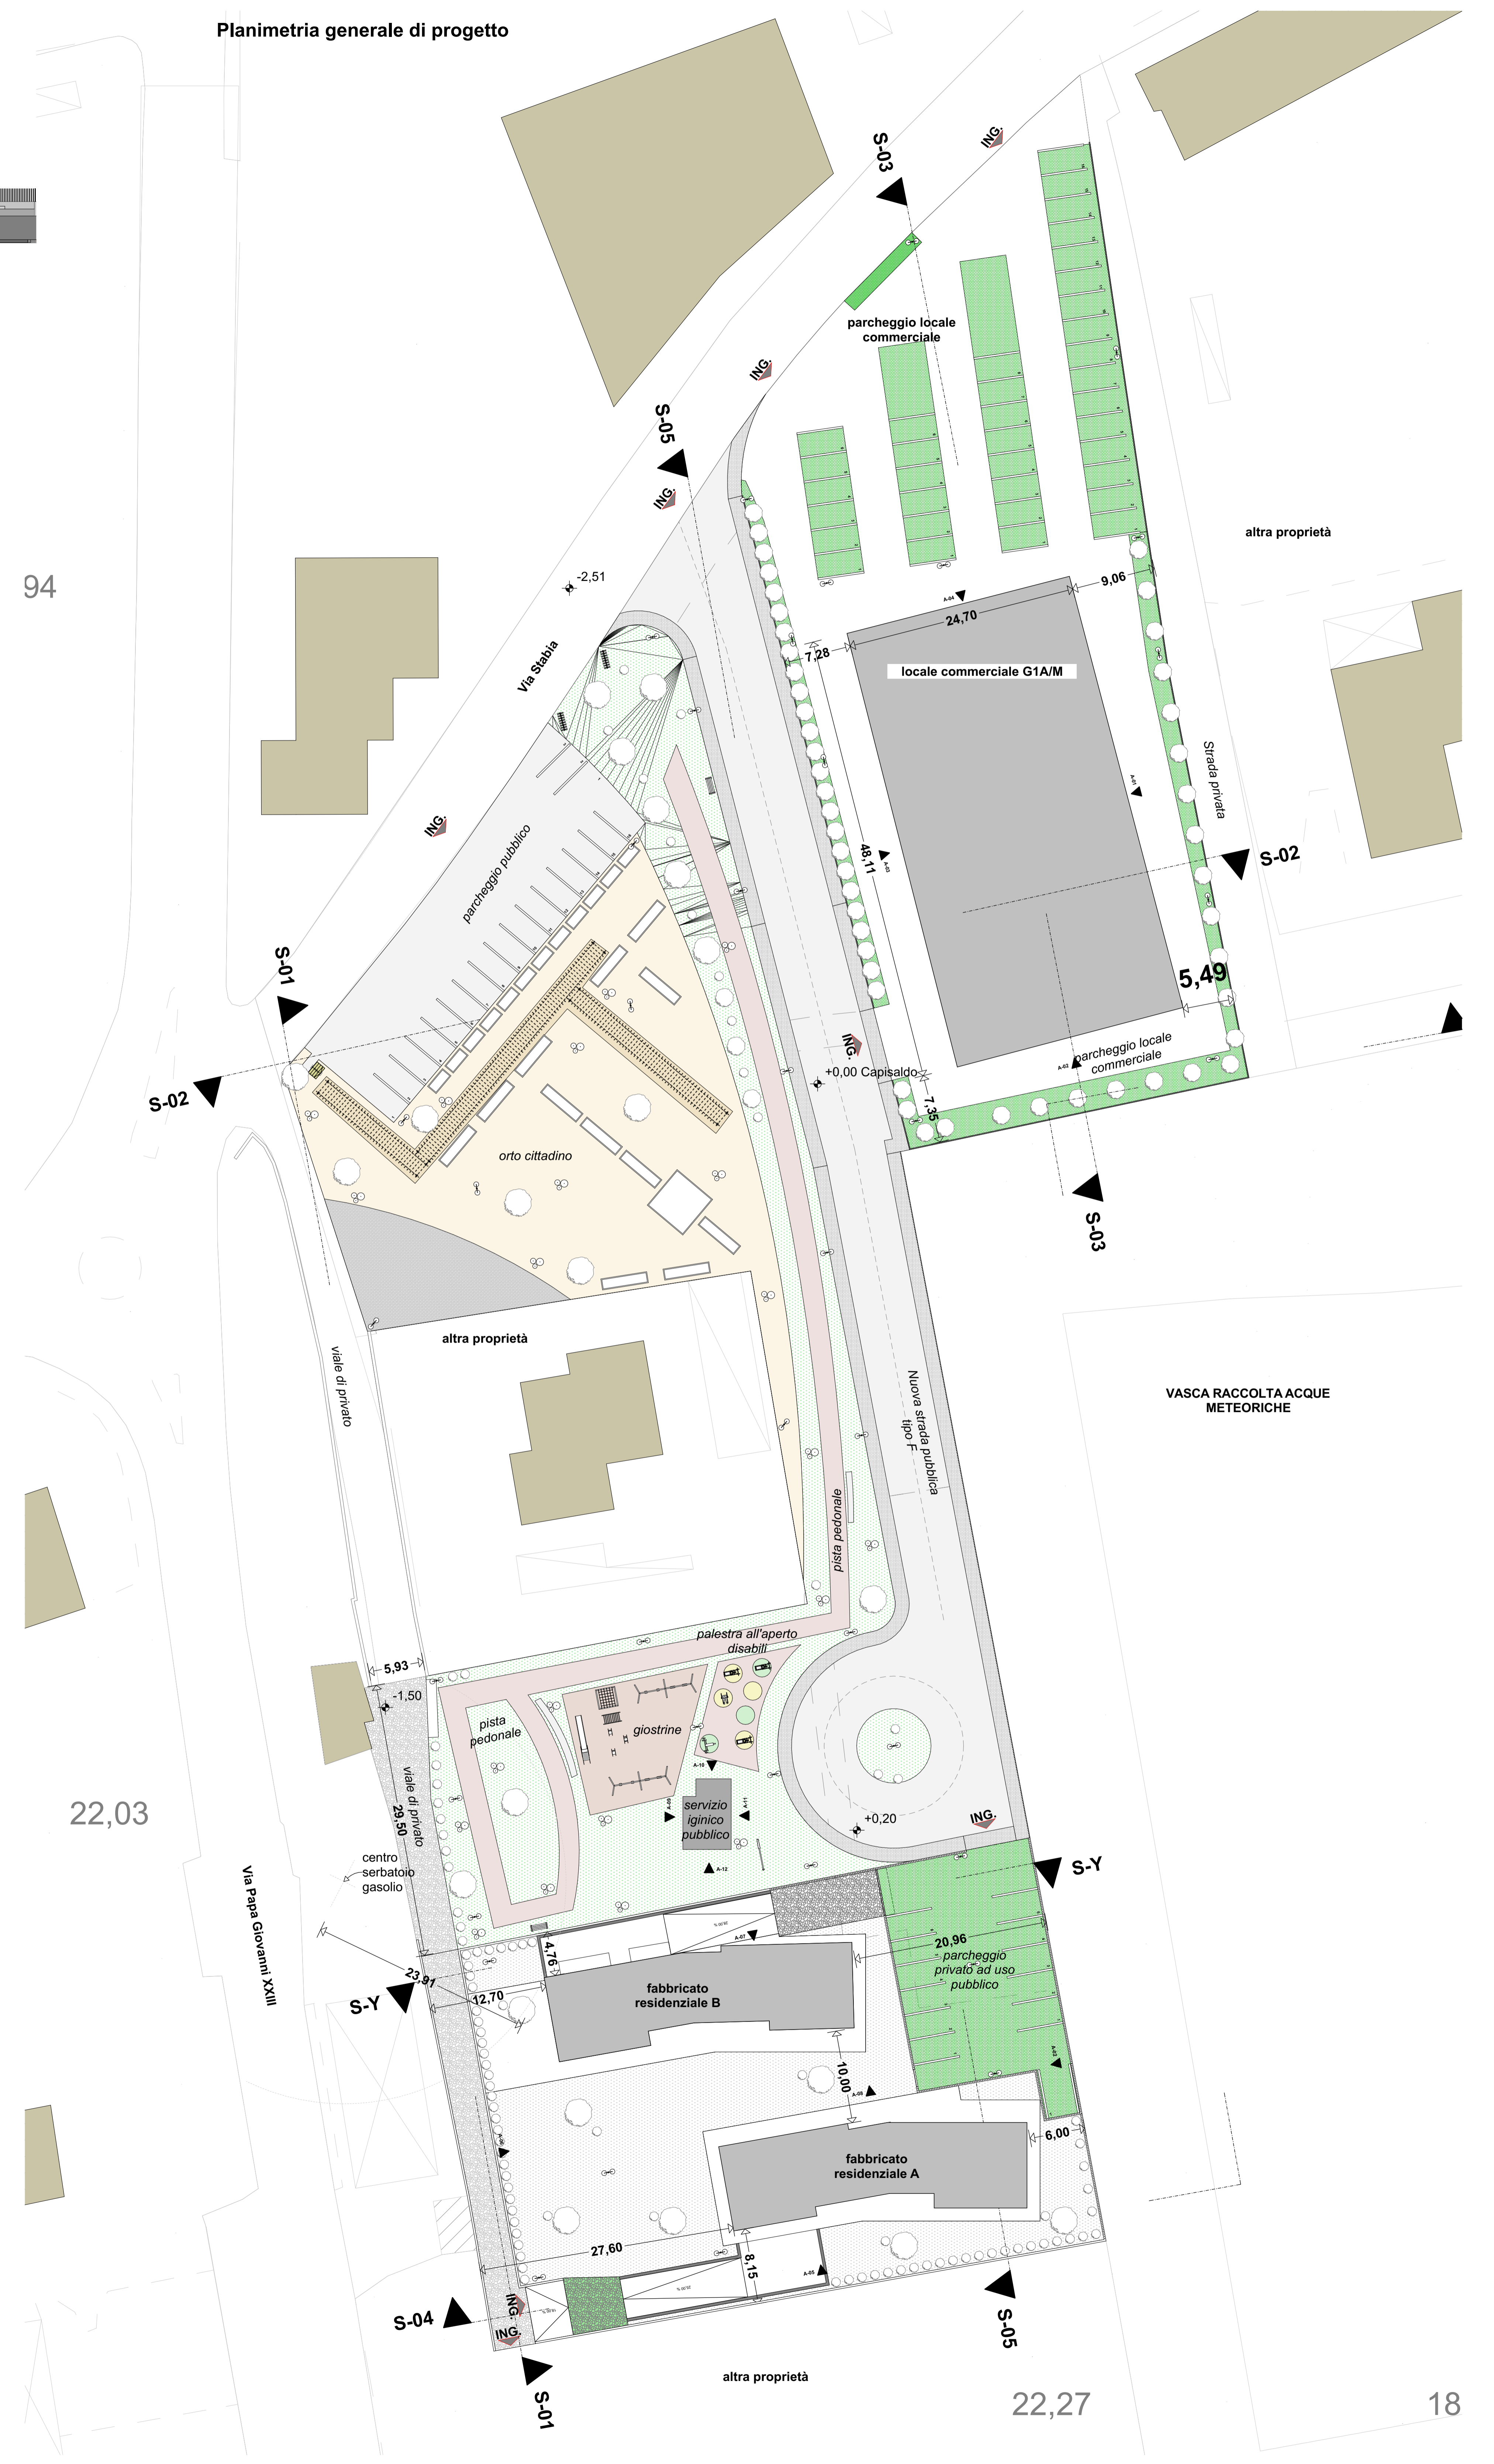

spazio protocollo:

Comune di Anagni
 Provincia di Salerno
 Via Stabia snc
 Comparto Misto CM.04

Progetto di Trasformazione Urbana di iniziativa privata, ai sensi della L.R. 16/2004 e Delibera del Consiglio Comunale n.50 del 25/07/2018 è stato approvato il P.U.C..
COMPARTO MISTO CM.04, Via Papa Giovanni XXIII Nord P.U.A.



Tavola 03_PAG	PROGETTO ARCHITETTONICO GENERALE _Planimetria generale di progetto _Sezioni 01-01 / 02-02 / 03-03 / 04-04 / 05-05	scala 1/300 1/300
-------------------------	--	--------------------------------

Arch. Vaccaro Salvatore
 04018 scicli (ci) | Via E. De Filippo,
 Vic. Vitello | cv. 15
 cell. 3387853287
 mail: salvavaccaro80@gmail.com
 pec: salva_vaccaro@pec.it

Tipico elaborato:
 25.04.16 Comparto CM.04
 EMISSIONE: 14/07/2024
 REVISIONE: 25/07/2024
 REVISIONE: 03/02/2025
 REVISIONE: 25/04/2025

Comitenti:

LA PRESSIONE DI QUESTO DOCUMENTO È ASSOLUTAMENTE
 IN QUANTITÀ SUFFICIENTE DI RISPETTANDO LA LEGGE 488/1999
 E RISPETTANDO LA LEGGE 488/1999
 COPPIE STAMPATE DALLA LEGGE 488/1999

data: Scaffali 25/04/2025

