
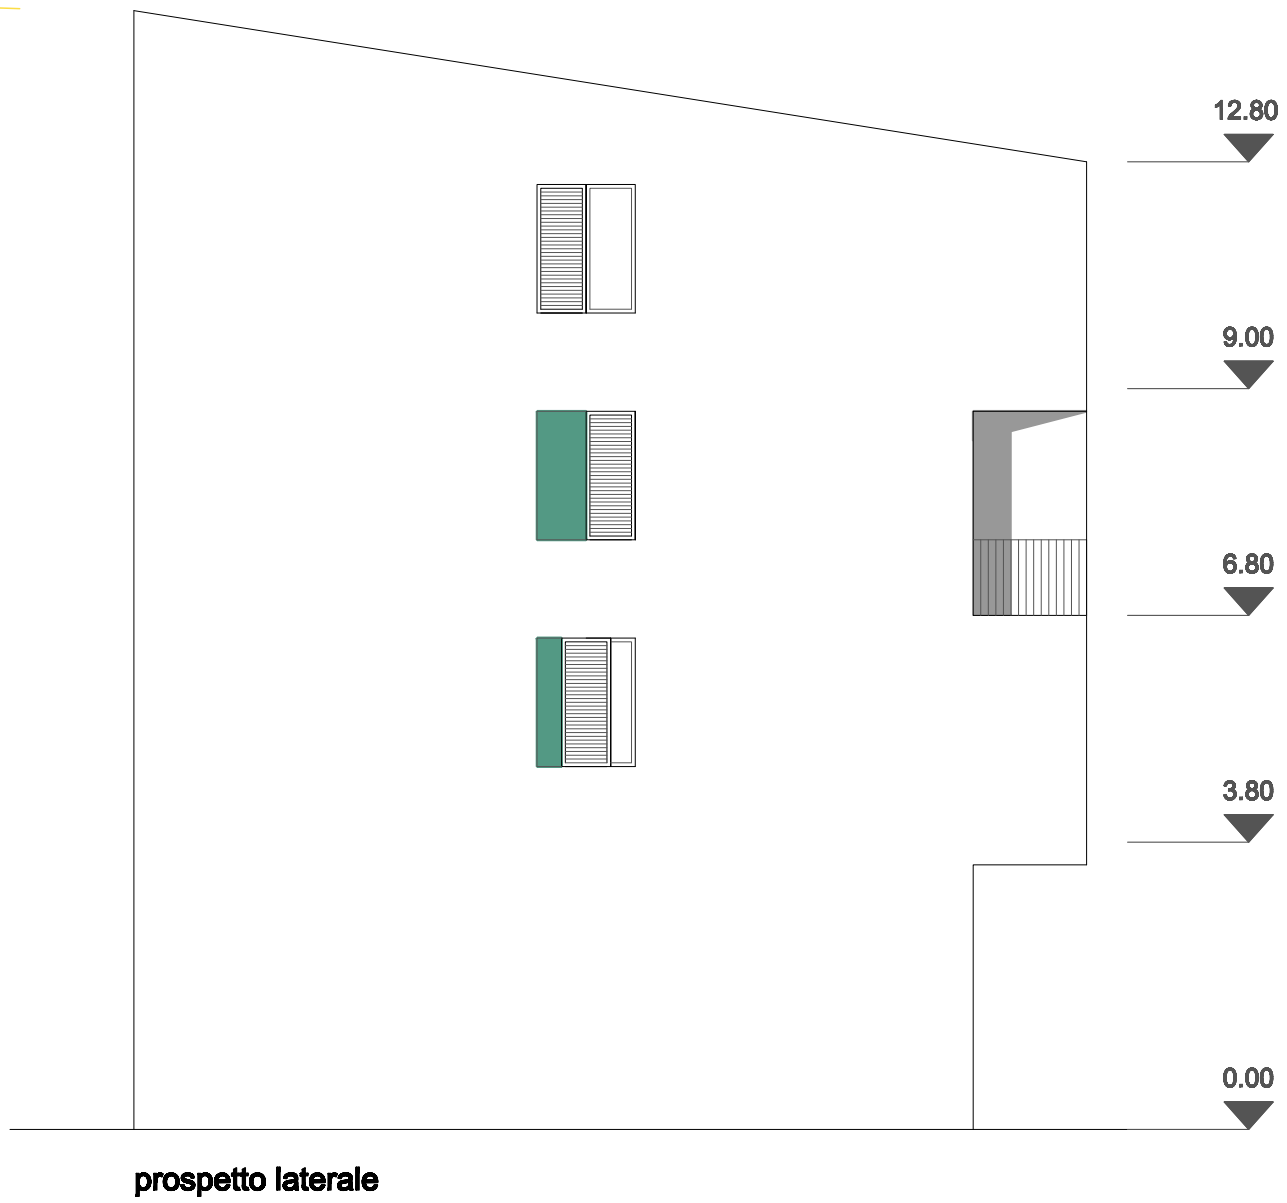
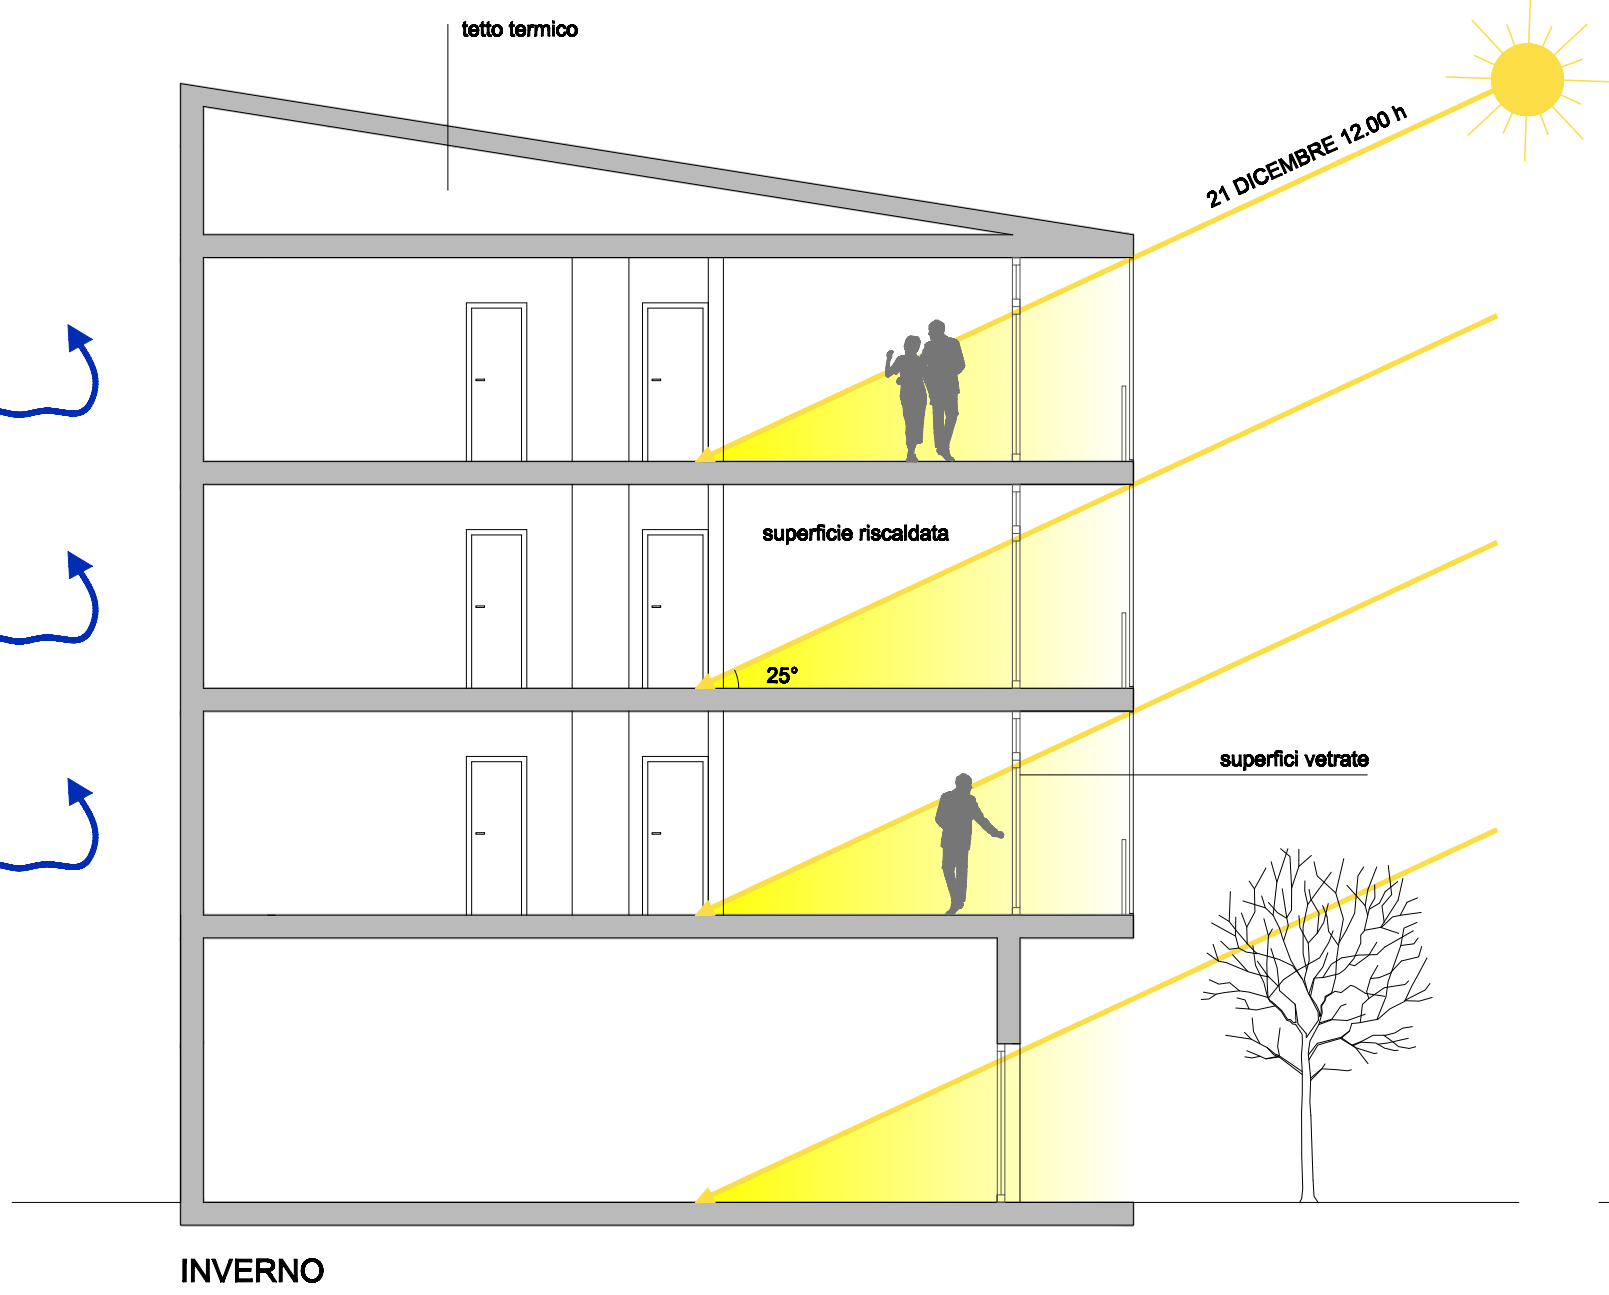
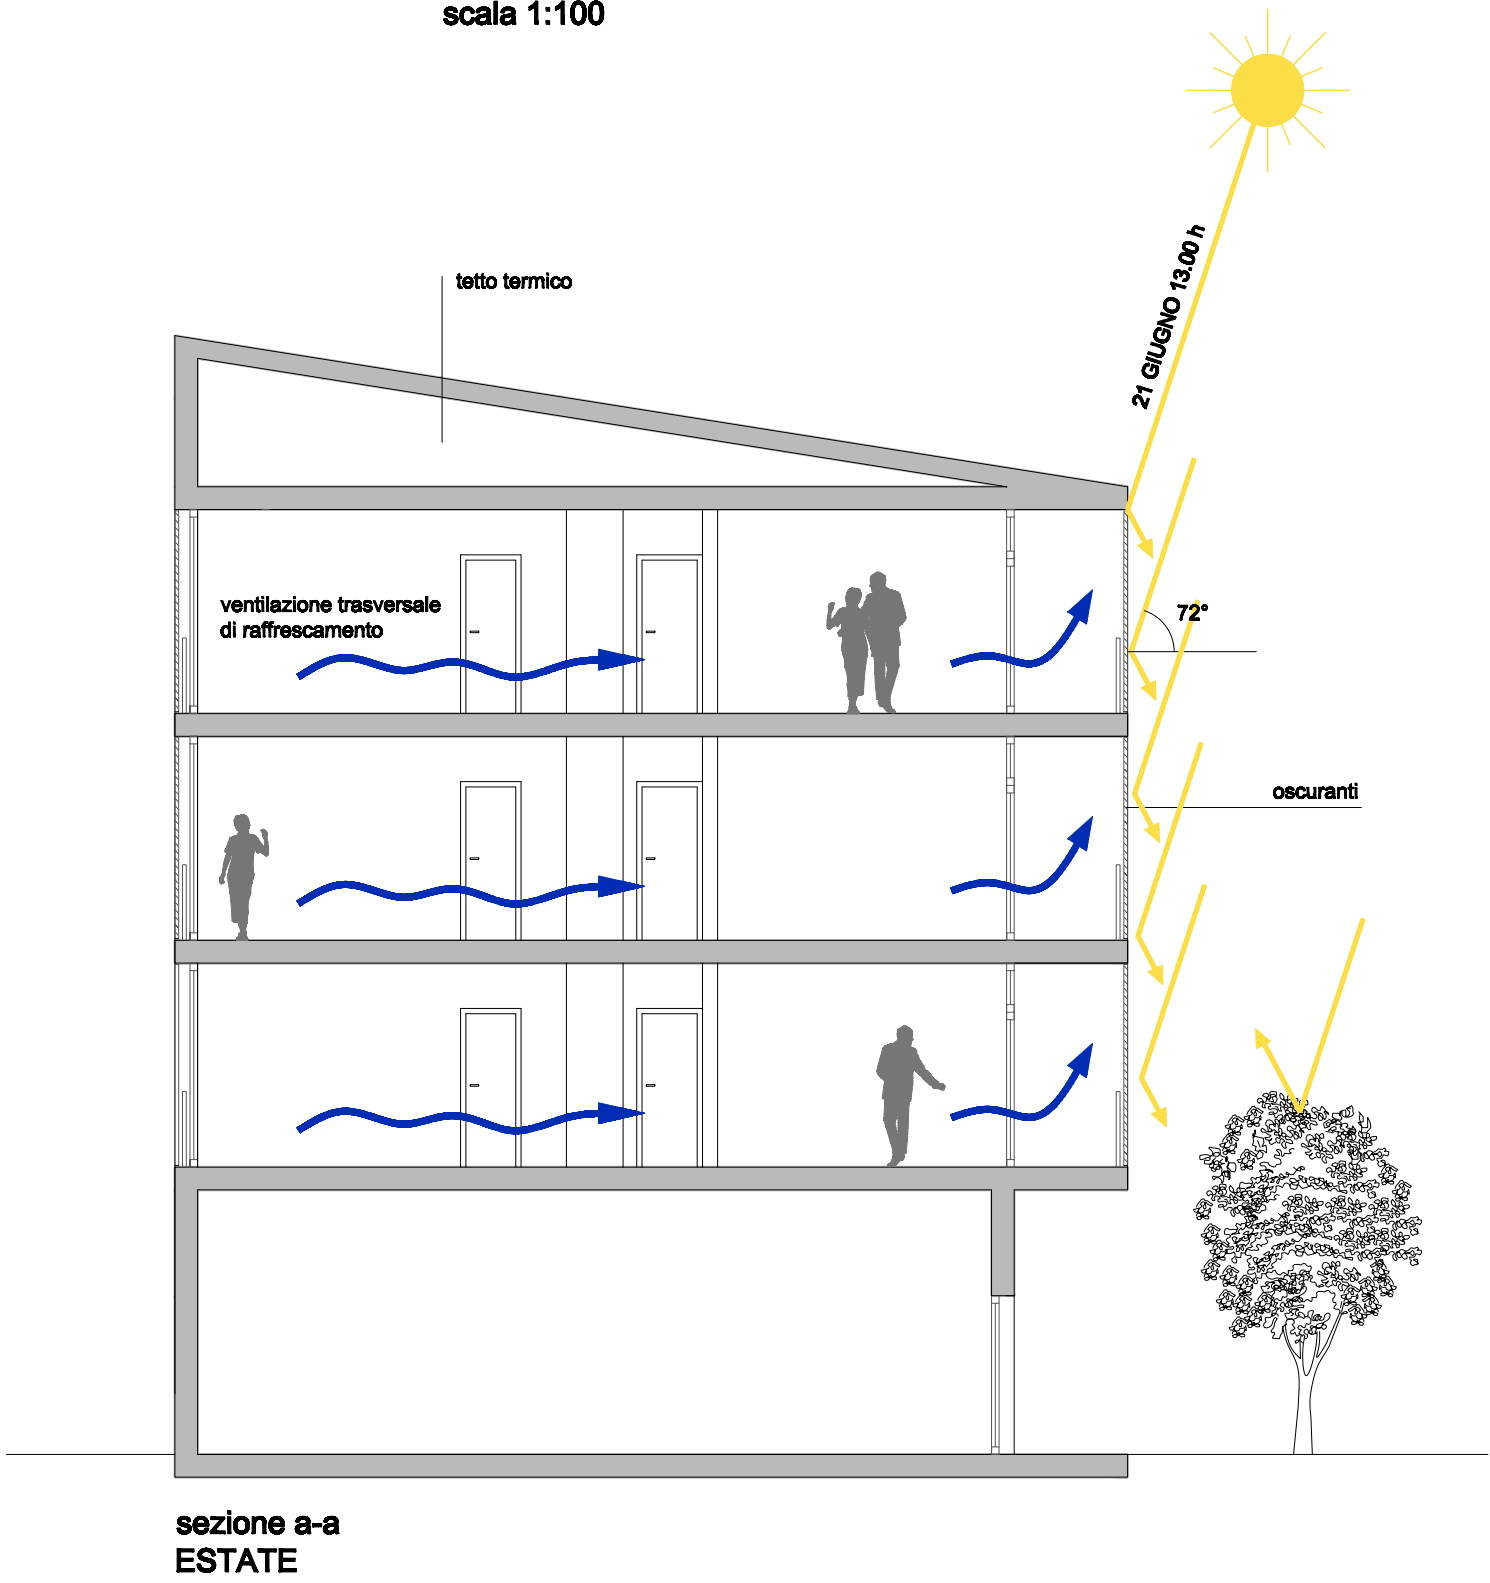
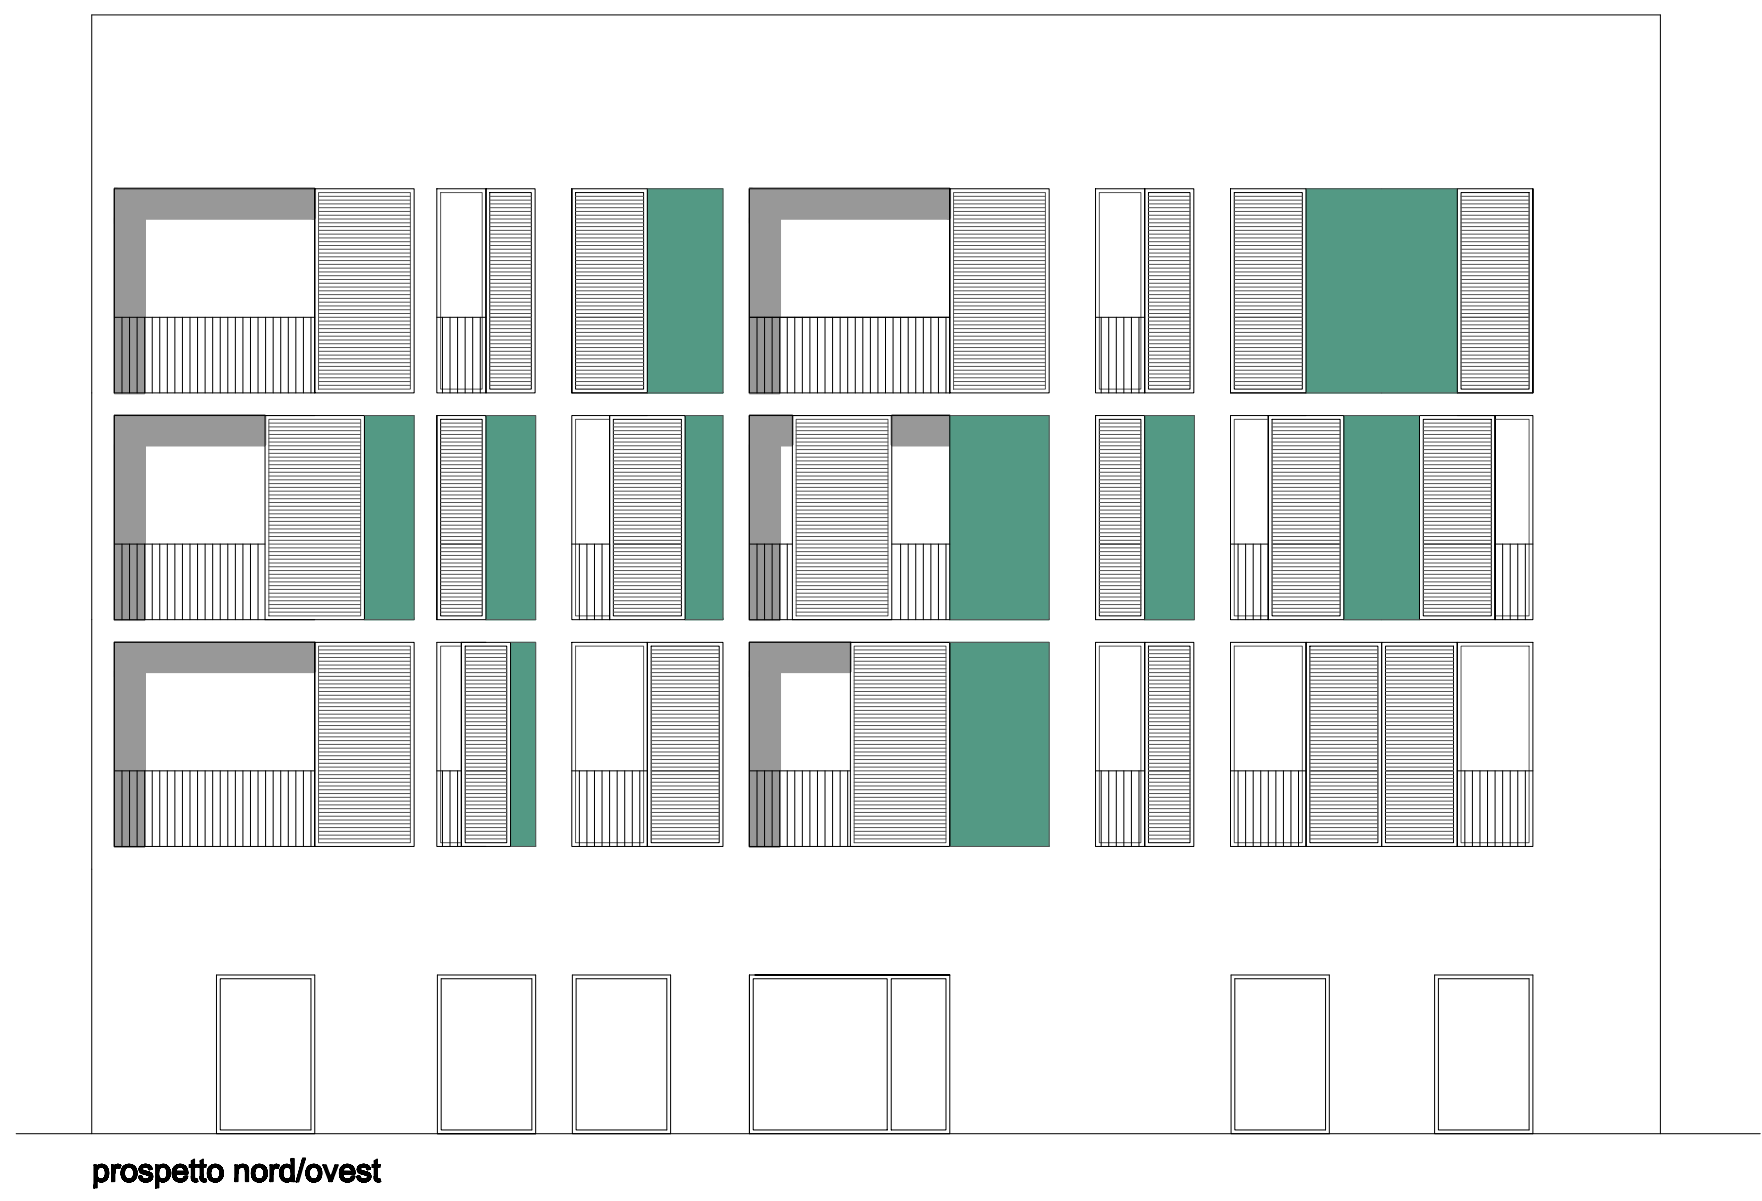
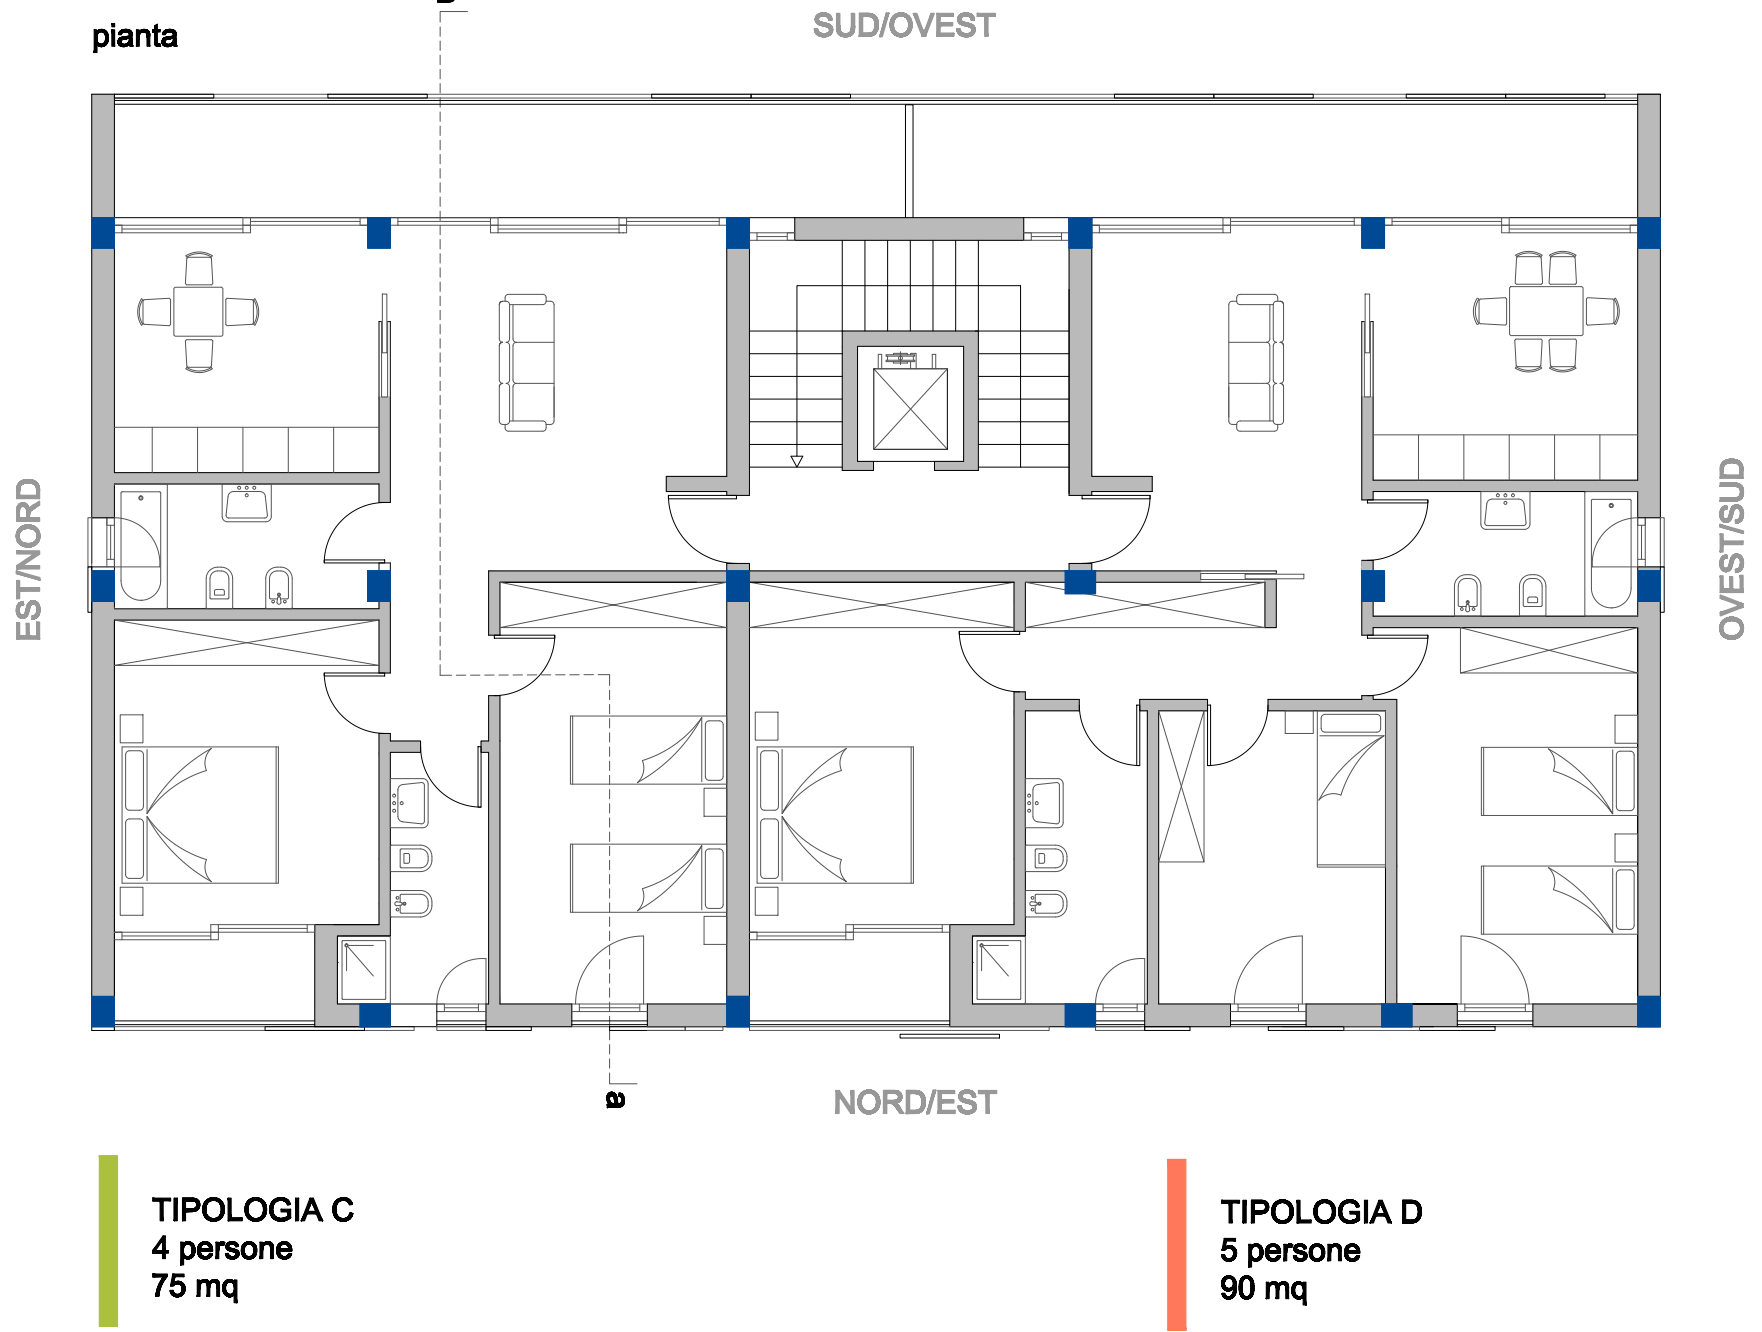
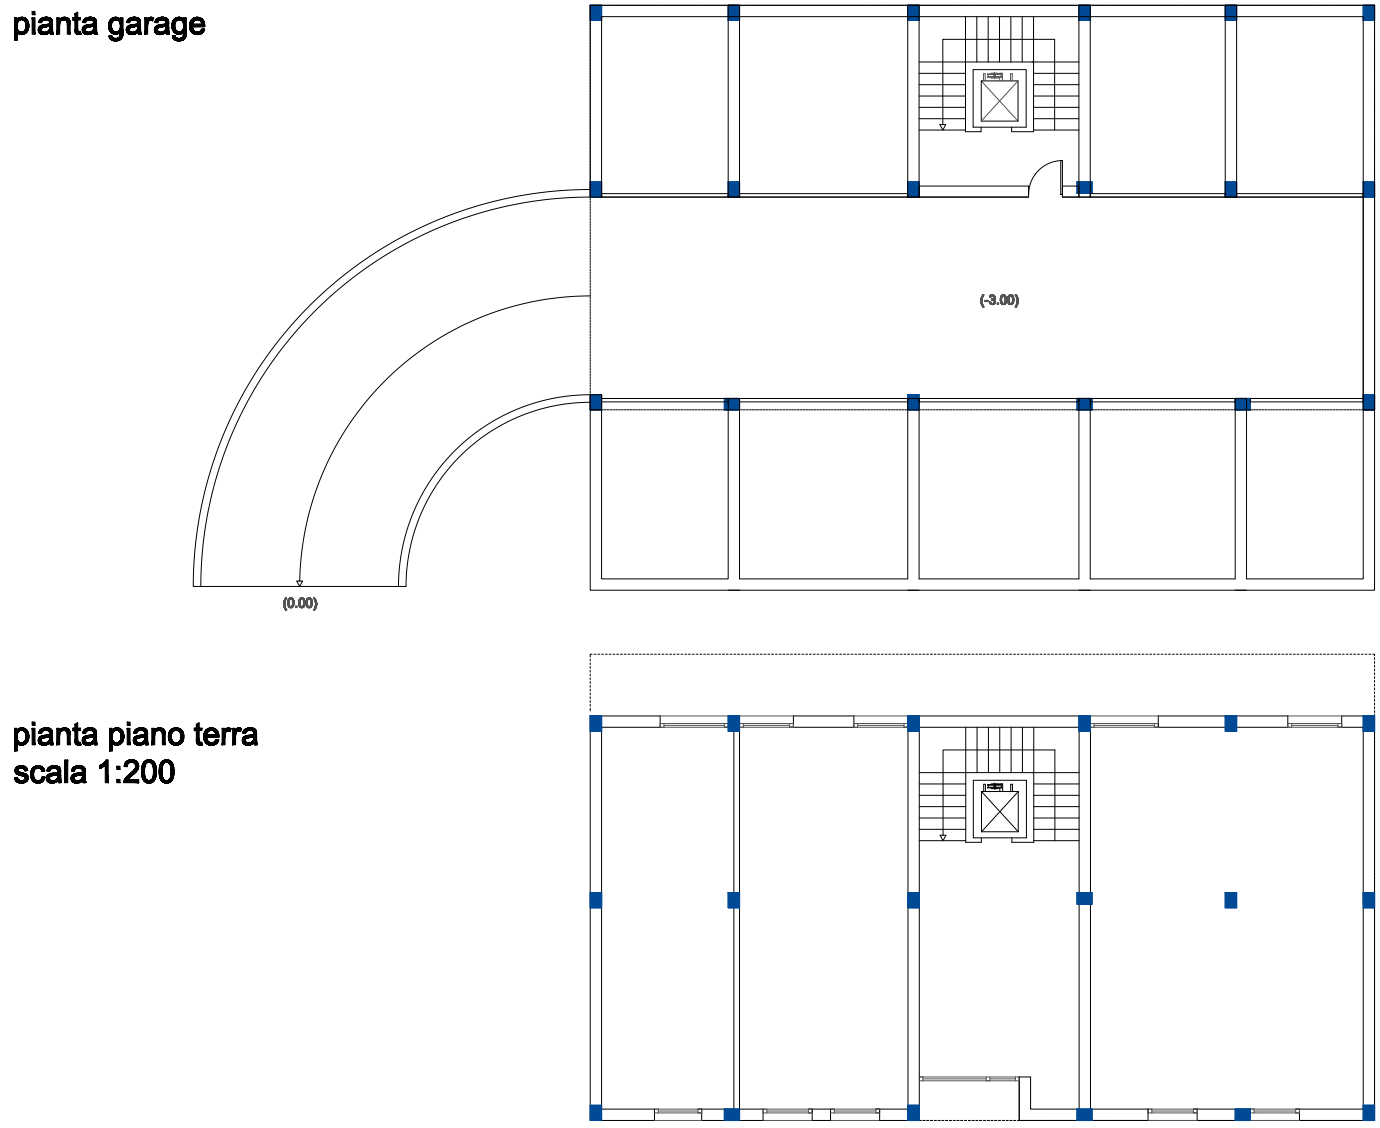
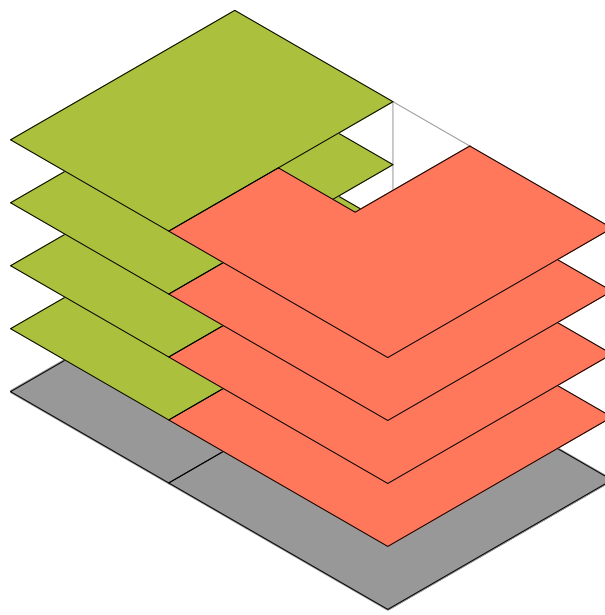


AGGREGAZIONE TIPO 1

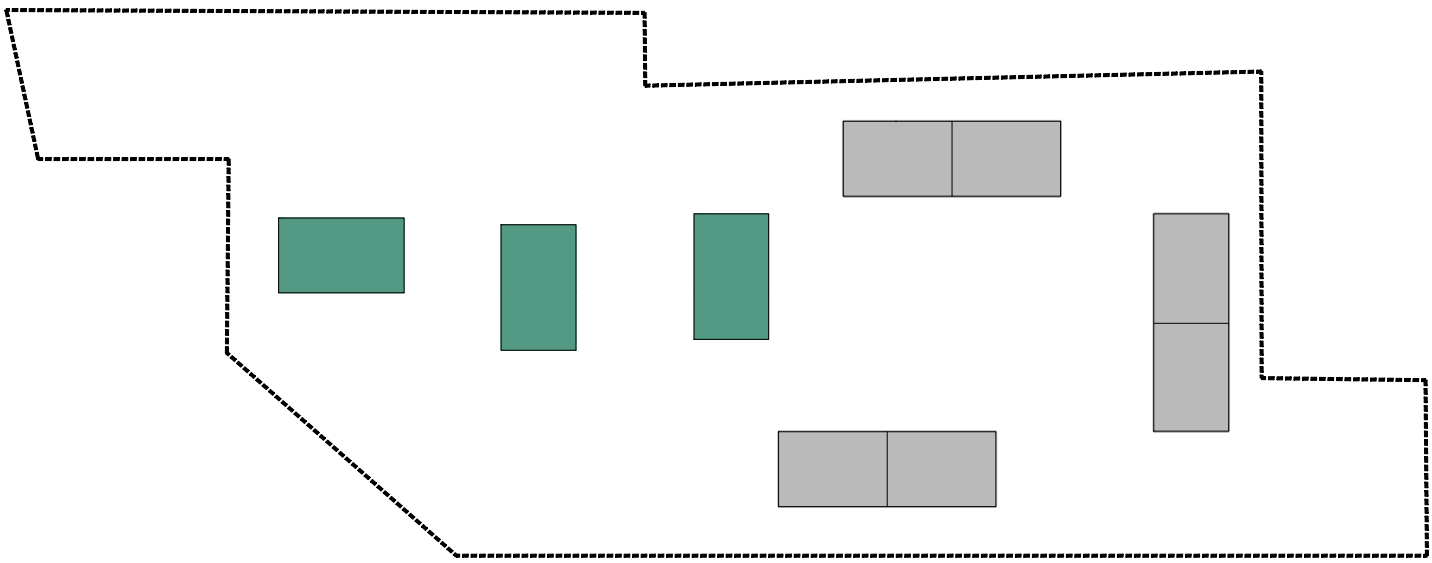

UNITÀ OPERATIVA COMPLESSA
PROMOZIONE, SVILUPPO E GESTIONE TERRITORIALE

PROGRAMMA DI RIQUALIFICAZIONE URBANA PER ALLOGGI A
CANONE SOSTENIBILE IN LOCALITÀ ARDINGHI
(DECRETI DIRIGENZIALI DELLA REGIONE CAMPANIA N.339/2008 e N. 25/2009)

PIANO PER L'EDILIZIA ECONOMICA E POPOLARE
(Art. 26, comma 2, lett. b, Legge regionale 22 dicembre 2004, n. 16)

TAVOLA 7

Elaborati
AGGREGAZIONE TIPO 1 DEGLI ALLOGGI **SCALA 1:100**

Il Responsabile del procedimento: Ing. Vincenzo Ferrioli (Responsabile U.O.C. Promozione, Sviluppo e Gestione Territoriale)	Il progettista: Arch. Lorenzo Fedullo (Elenatore dell'U.O.C. Promozione, Sviluppo e Gestione territoriale)	I collaboratori: Arch. Valentina Talliercio Ing. Giovanni Pastore Geom. Vincenzo Pinto
--	---	--