
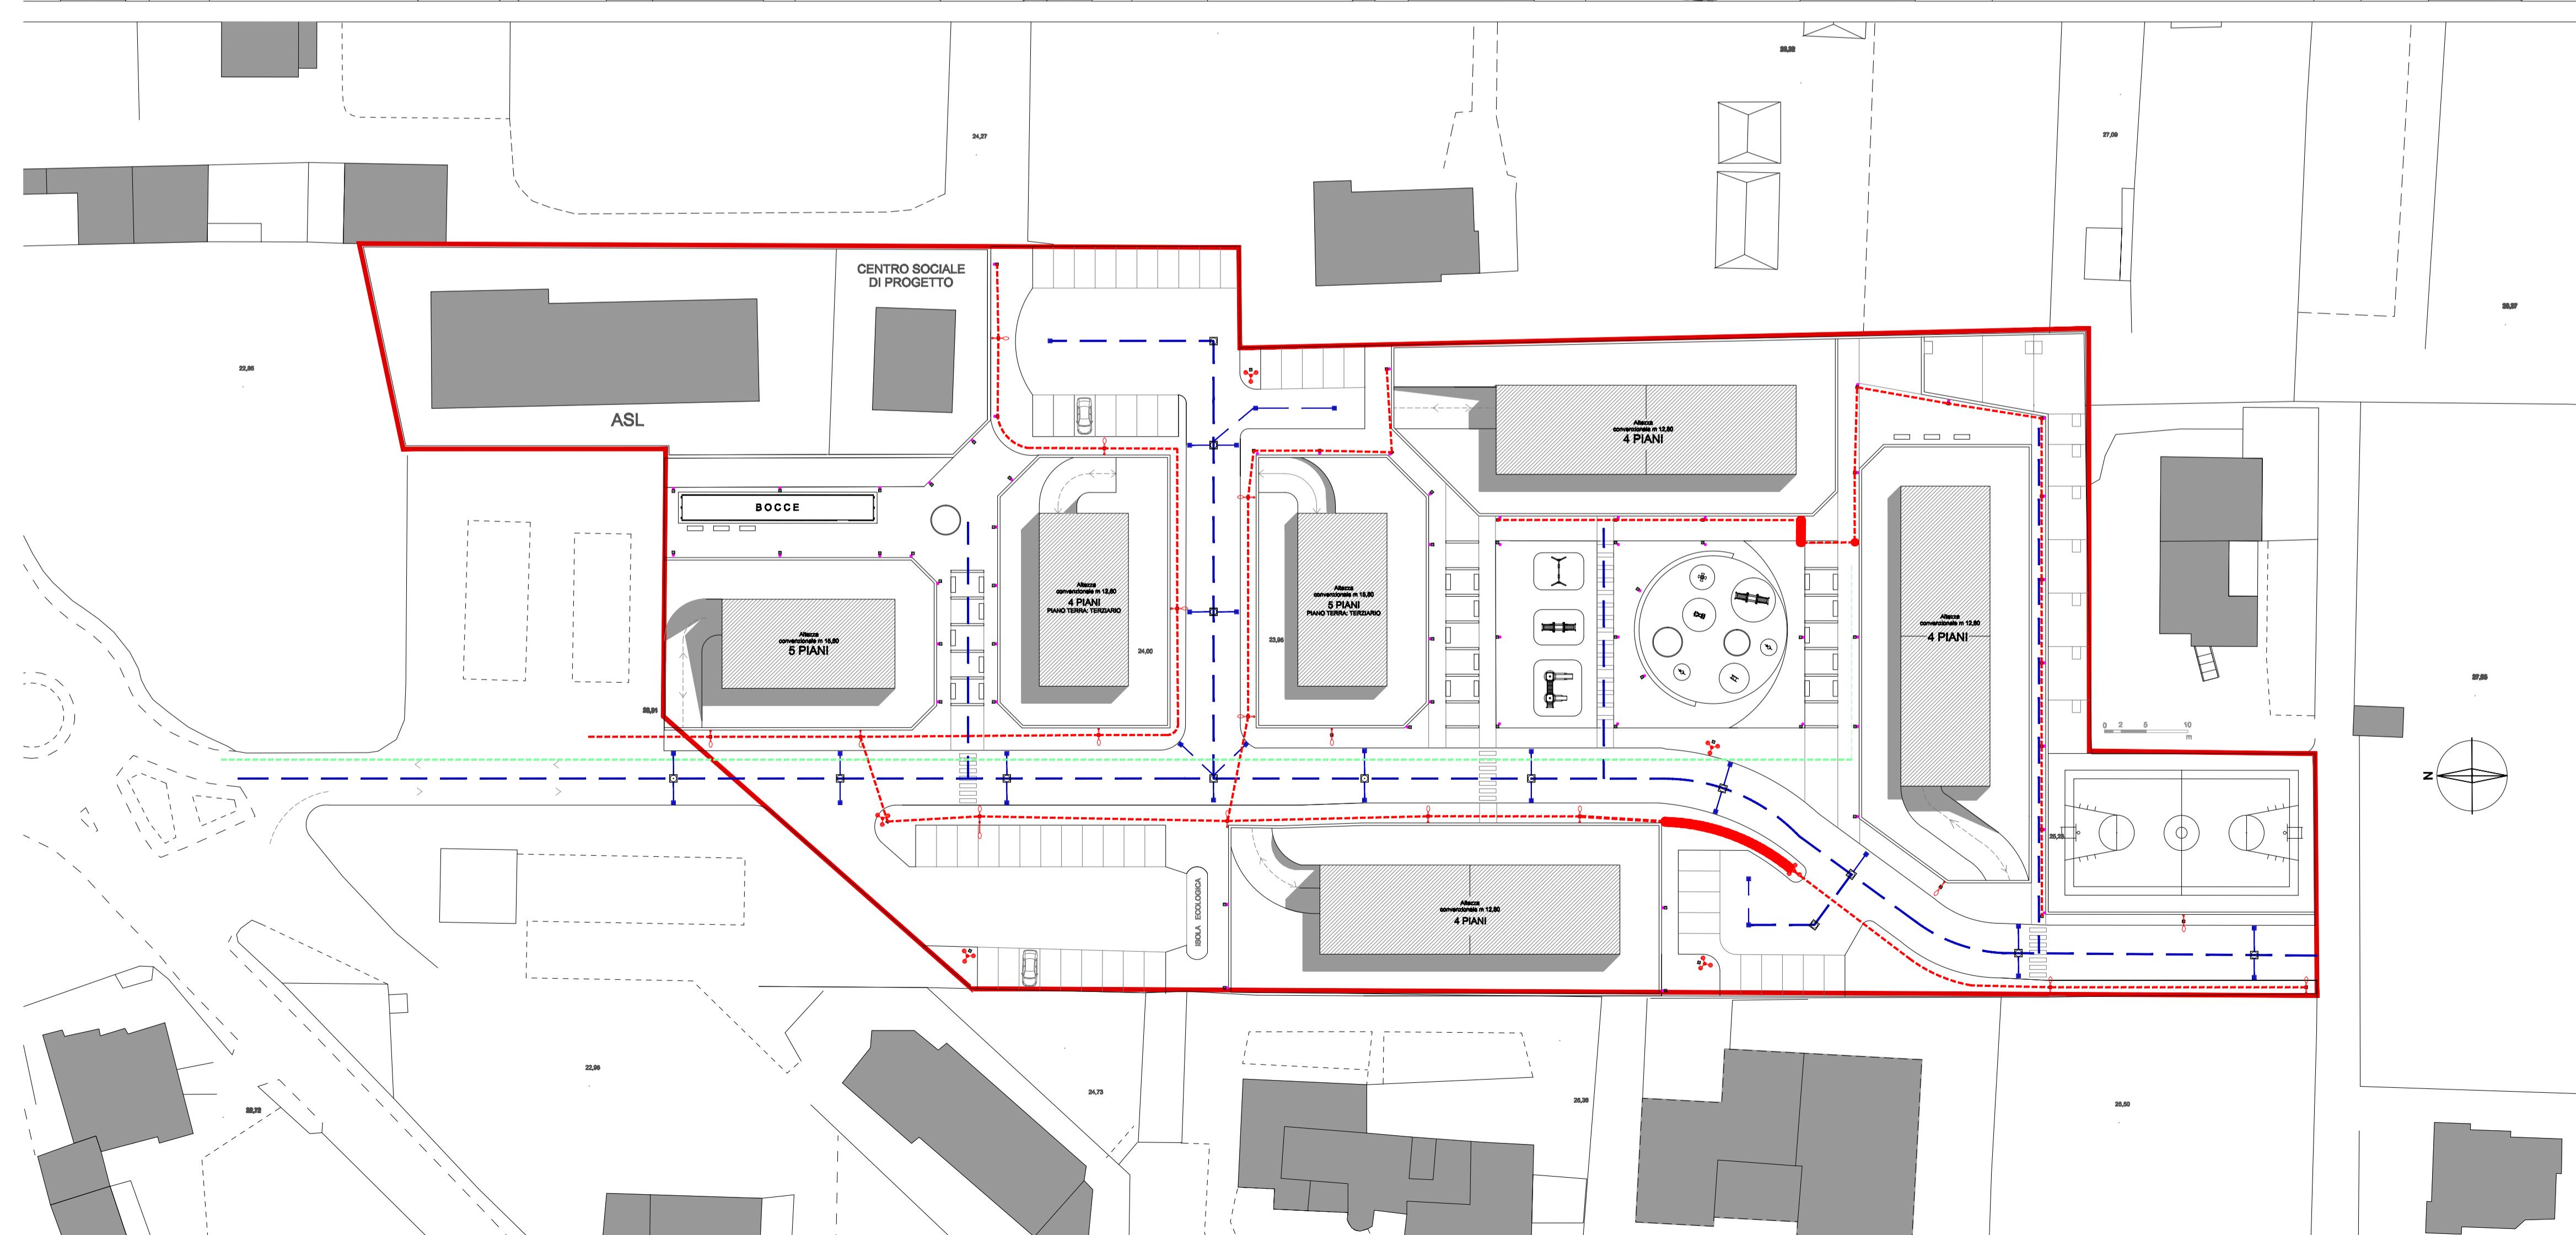


Reti e impianti

- Rete elettrica e di illuminazione pubblica
- Rete del Gas
- Rete telefonica
- Impianto fognario
- Rete idrica
- Cabina elettrica
- Punti Luce

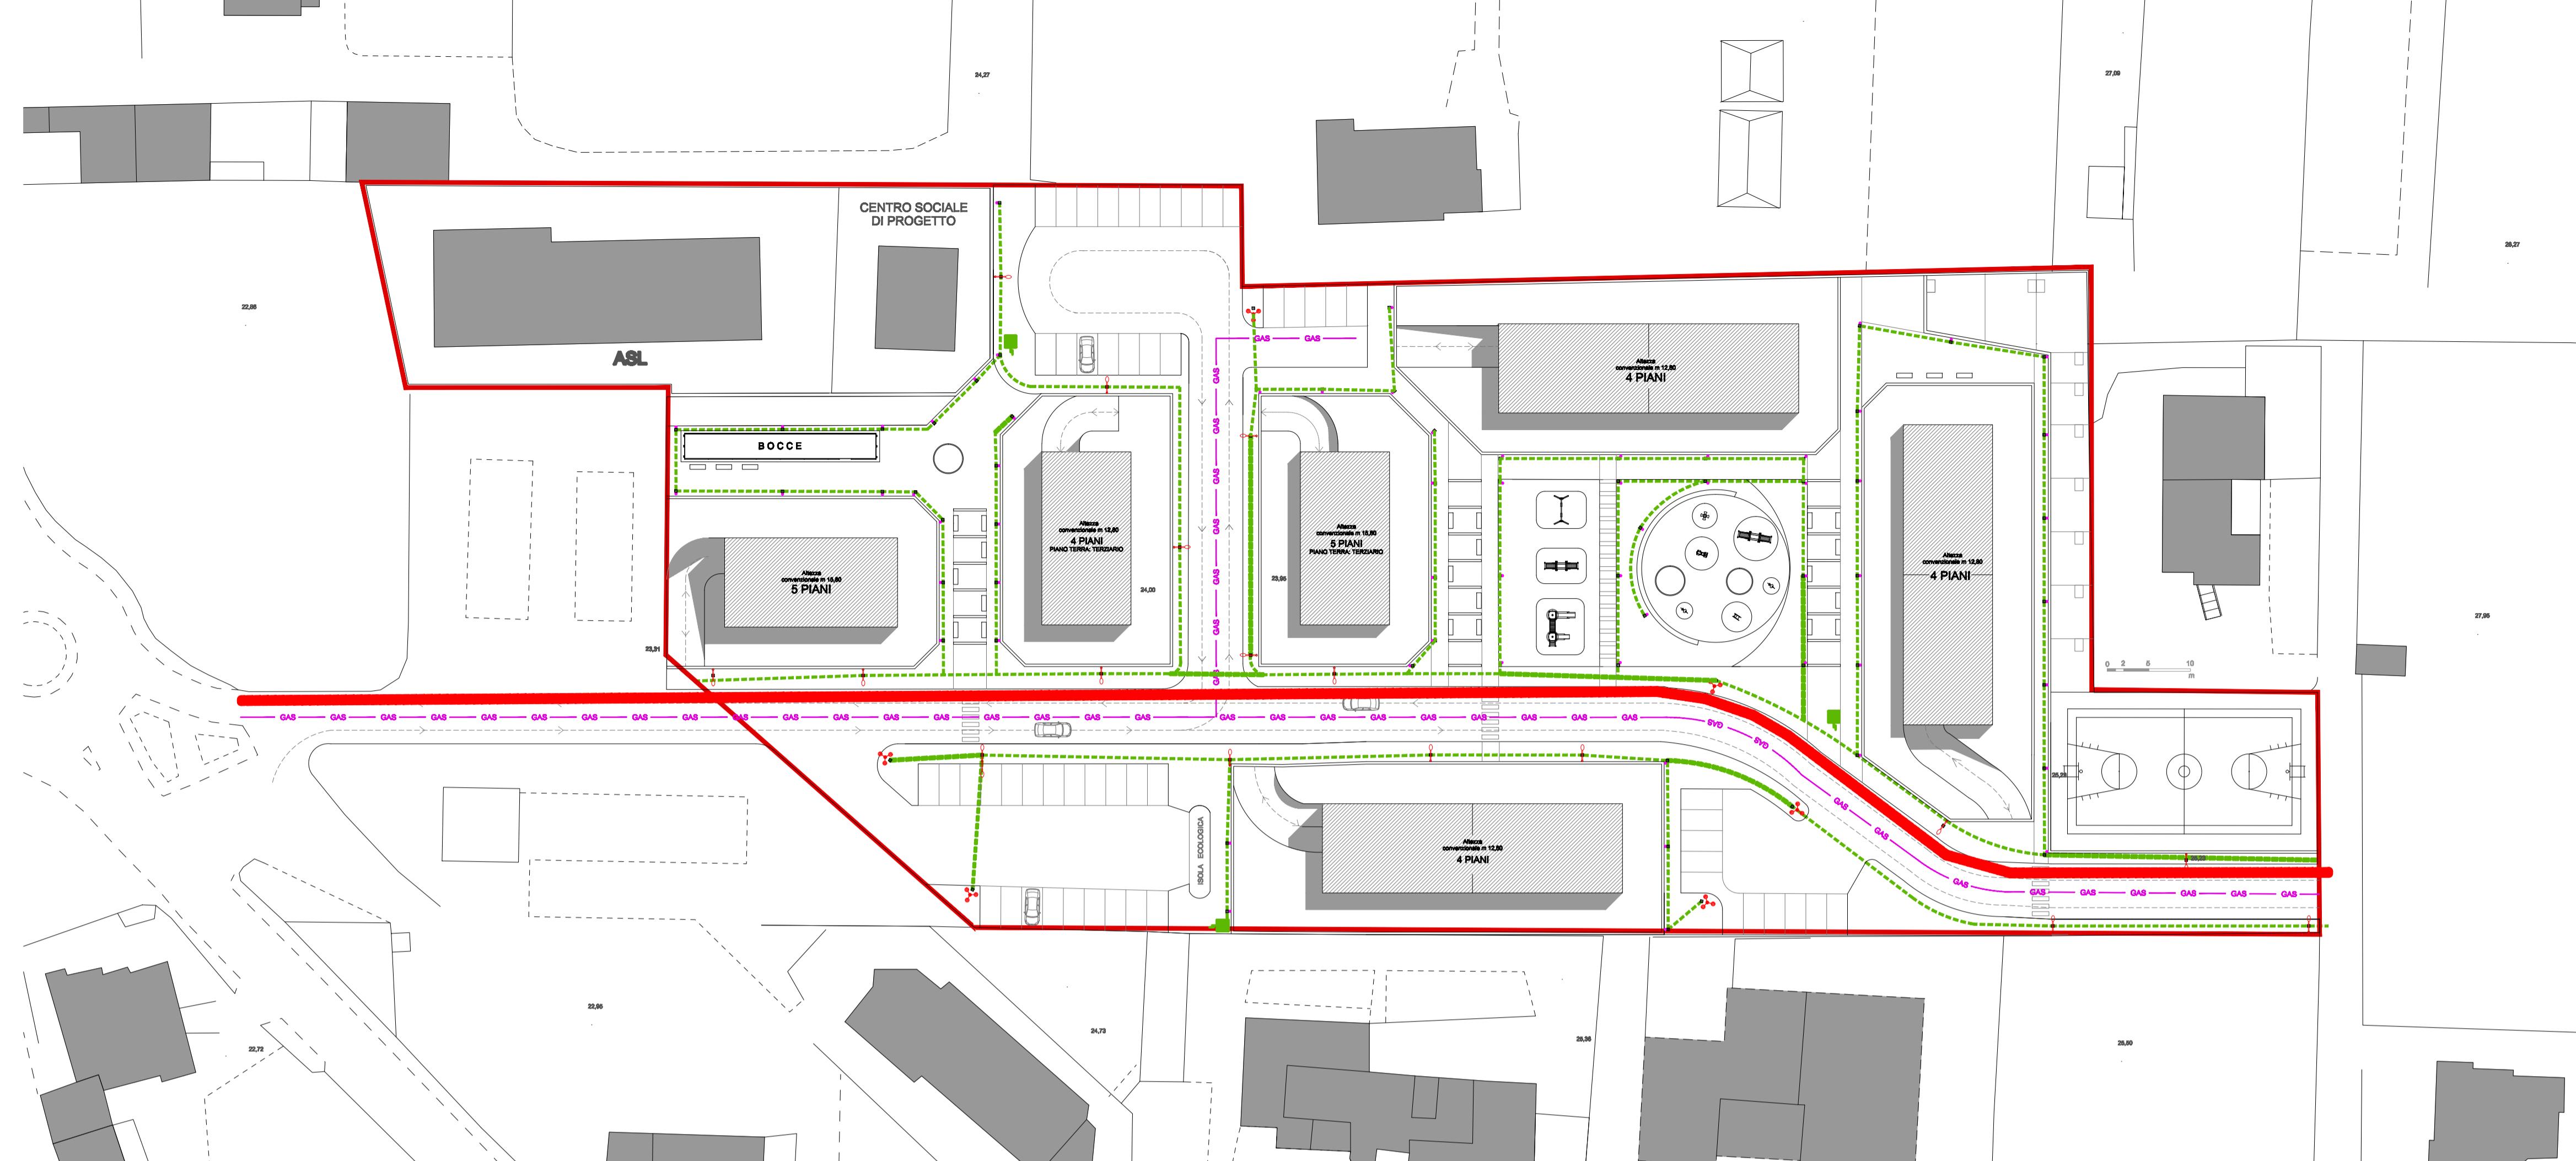

UNITÀ OPERATIVA COMPLESSA PROMOZIONE, SVILUPPO E GESTIONE TERRITORIALE

PROGRAMMA DI RIQUALIFICAZIONE URBANA PER ALLOGGI A
CANONE SOSTENIBILE IN LOCALITÀ ARDINGHI
(DECRETI DIRIGENZIALI DELLA REGIONE CAMPANIA N.339/2008 e N. 25/2009)

PIANO PER L'EDILIZIA ECONOMICA E POPOLARE

(Art. 26, comma 2, lett. b, Legge regionale 22 dicembre 2004, n. 16)

TAVOLA 10

Elaborati PLANIMETRIE DELLE RETI E DEI SERVIZI	SCALA 1:500
Il Responsabile del procedimento: Ing. Vincenzo Ferraioli (Responsabile U.O.C. Promozione, Sviluppo e Gestione Territoriale)	Il progettista: Arch. Lorenzo Fedullo (Responsabile U.O.C. Promozione, Sviluppo e Gestione Territoriale)
	I collaboratori: Arch. Valentina Talierno Ing. Giovanni Pastore Geom. Vincenzo Pinto
Indagine geologiche: Dott. Geol. Giacomo D'Antuono	